



"PROYECTO ARQUITECTONICO DEL TERMINAL TERRESTRE HACIA EL ALTIPLANO PARA UNIFICAR EL TRANSITO DE PASAJEROS DE LA PROVINCIA DE TACNA 2020"

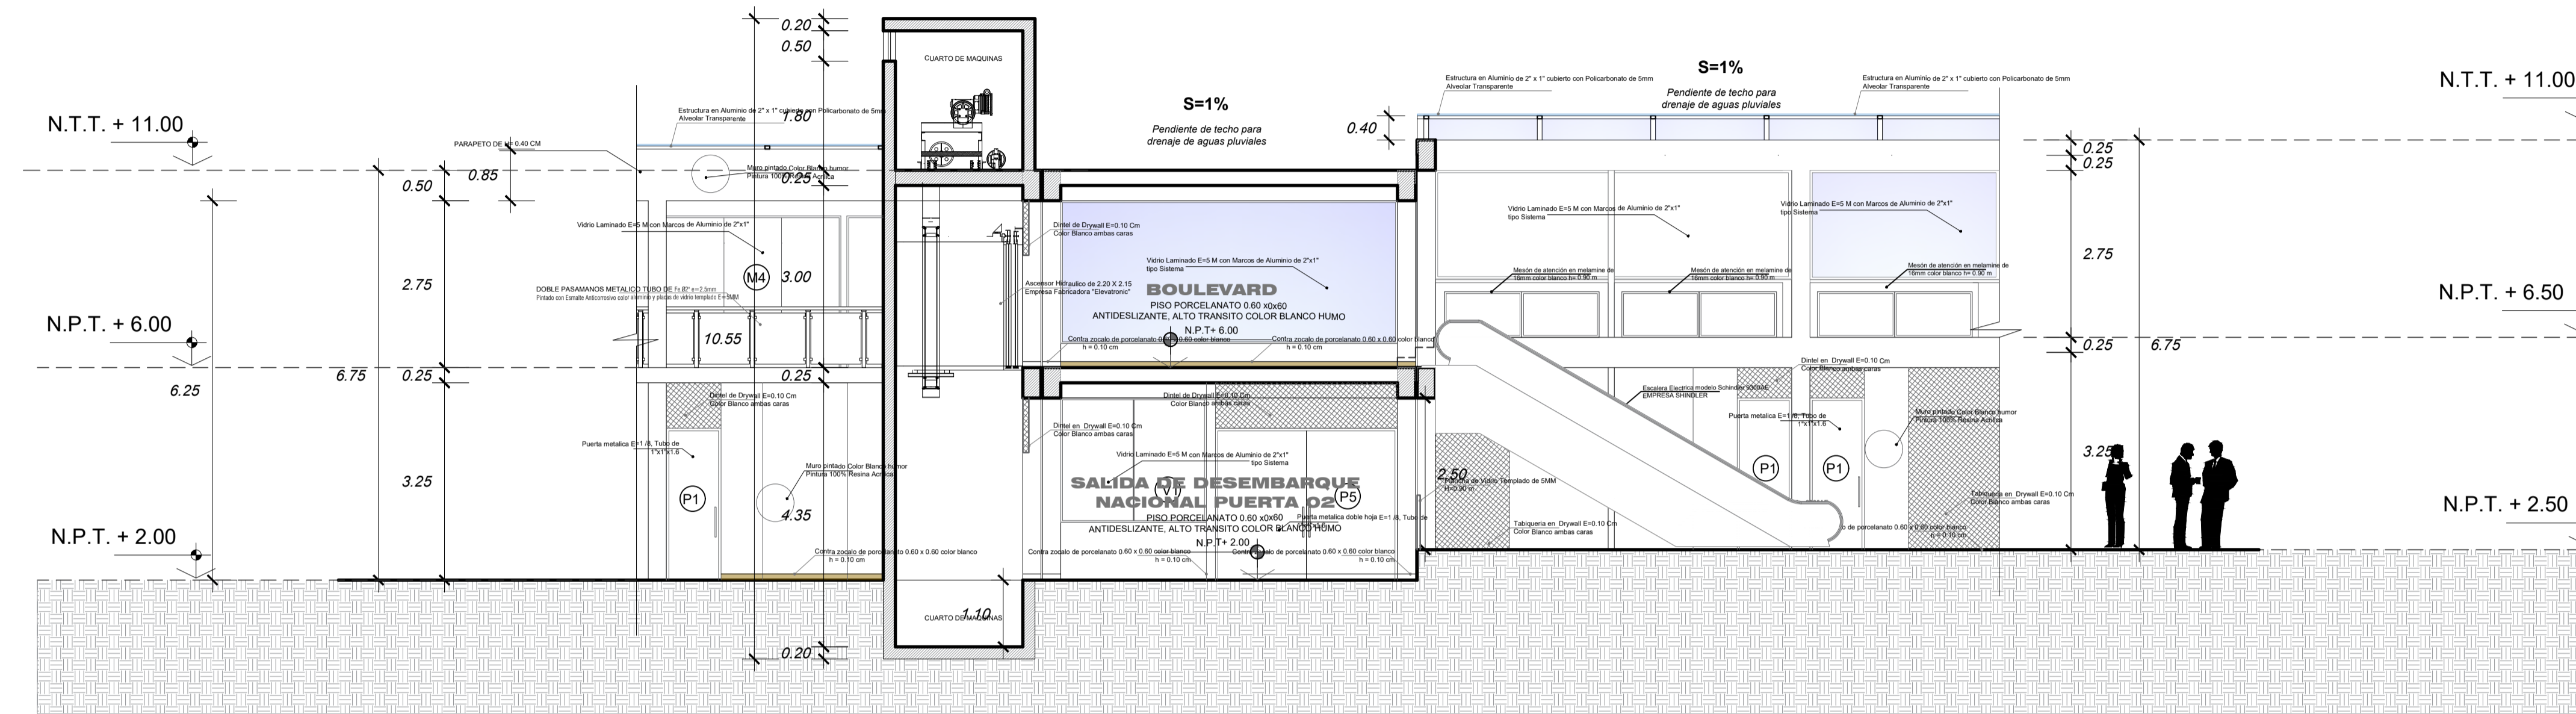

CORTE 2-A
ARQUITECTURA
escala 1:75 BLOQUE


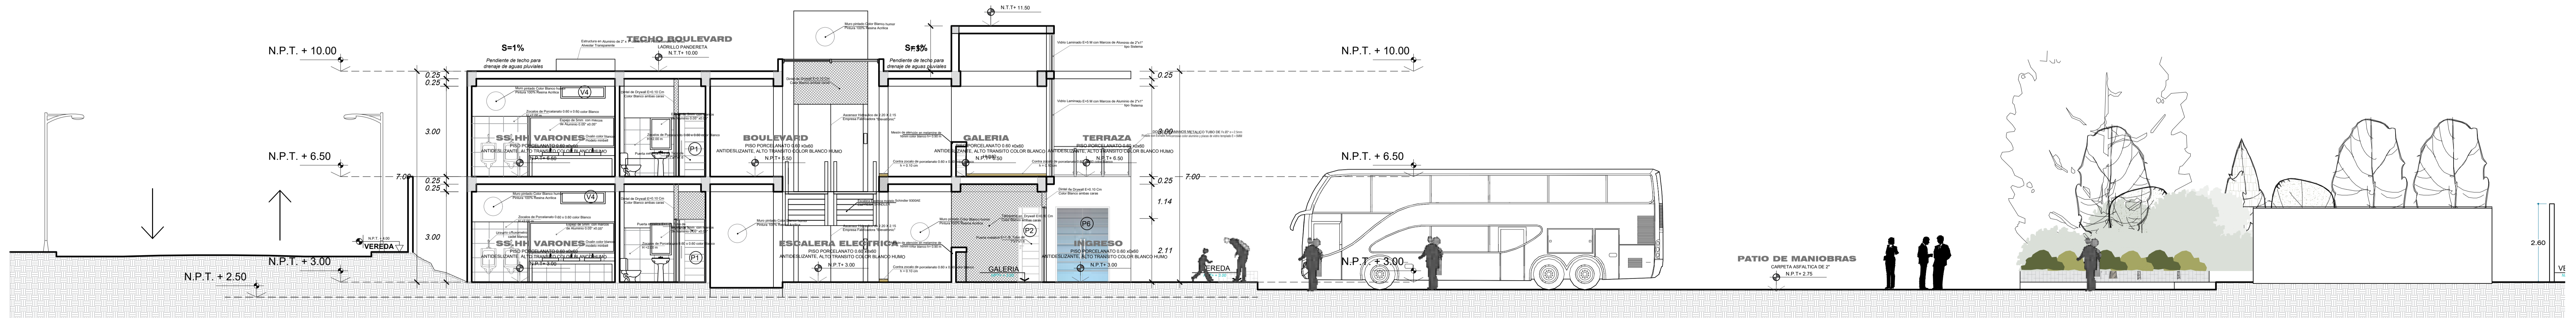


CORTE 2-B
ARQUITECTURA
escala 1:75 BLOQUE

ARQUITECTURA CORTE - PROYECTO
TERMINAL TERRESTRE escala :1/75

	UNIVERSIDAD PRIVADA DE TACNA FACULTAD DE ARQUITECTURA Y URBANISMO		
	PROYECTO: "PROYECTO ARQUITECTONICO DEL TERMINAL TERRESTRE HACIA EL ALTIPLANO PARA UNIFICAR EL TRANSITO DE PASAJEROS DE LA PROVINCIA DE TACNA 2020"		
	VIII TALLER TUTORIAL DE TESIS		
	PLANO: CORTE - PROYECTO		
	AUTOR: ARQ. ARMANDO DAVID RAMOS RAMOS ESCALA: 1/75 FECHA: NOVIEMBRE 2020	TITULAR: BACH. ARQ. JAVIER EDUARDO ARANA GONZALEZ	Nº de CANTON: AR-13

"PROYECTO ARQUITECTONICO DEL TERMINAL TERRESTRE HACIA EL ALTIPLANO PARA UNIFICAR EL TRANSITO DE PASAJEROS DE LA PROVINCIA DE TACNA 2020"


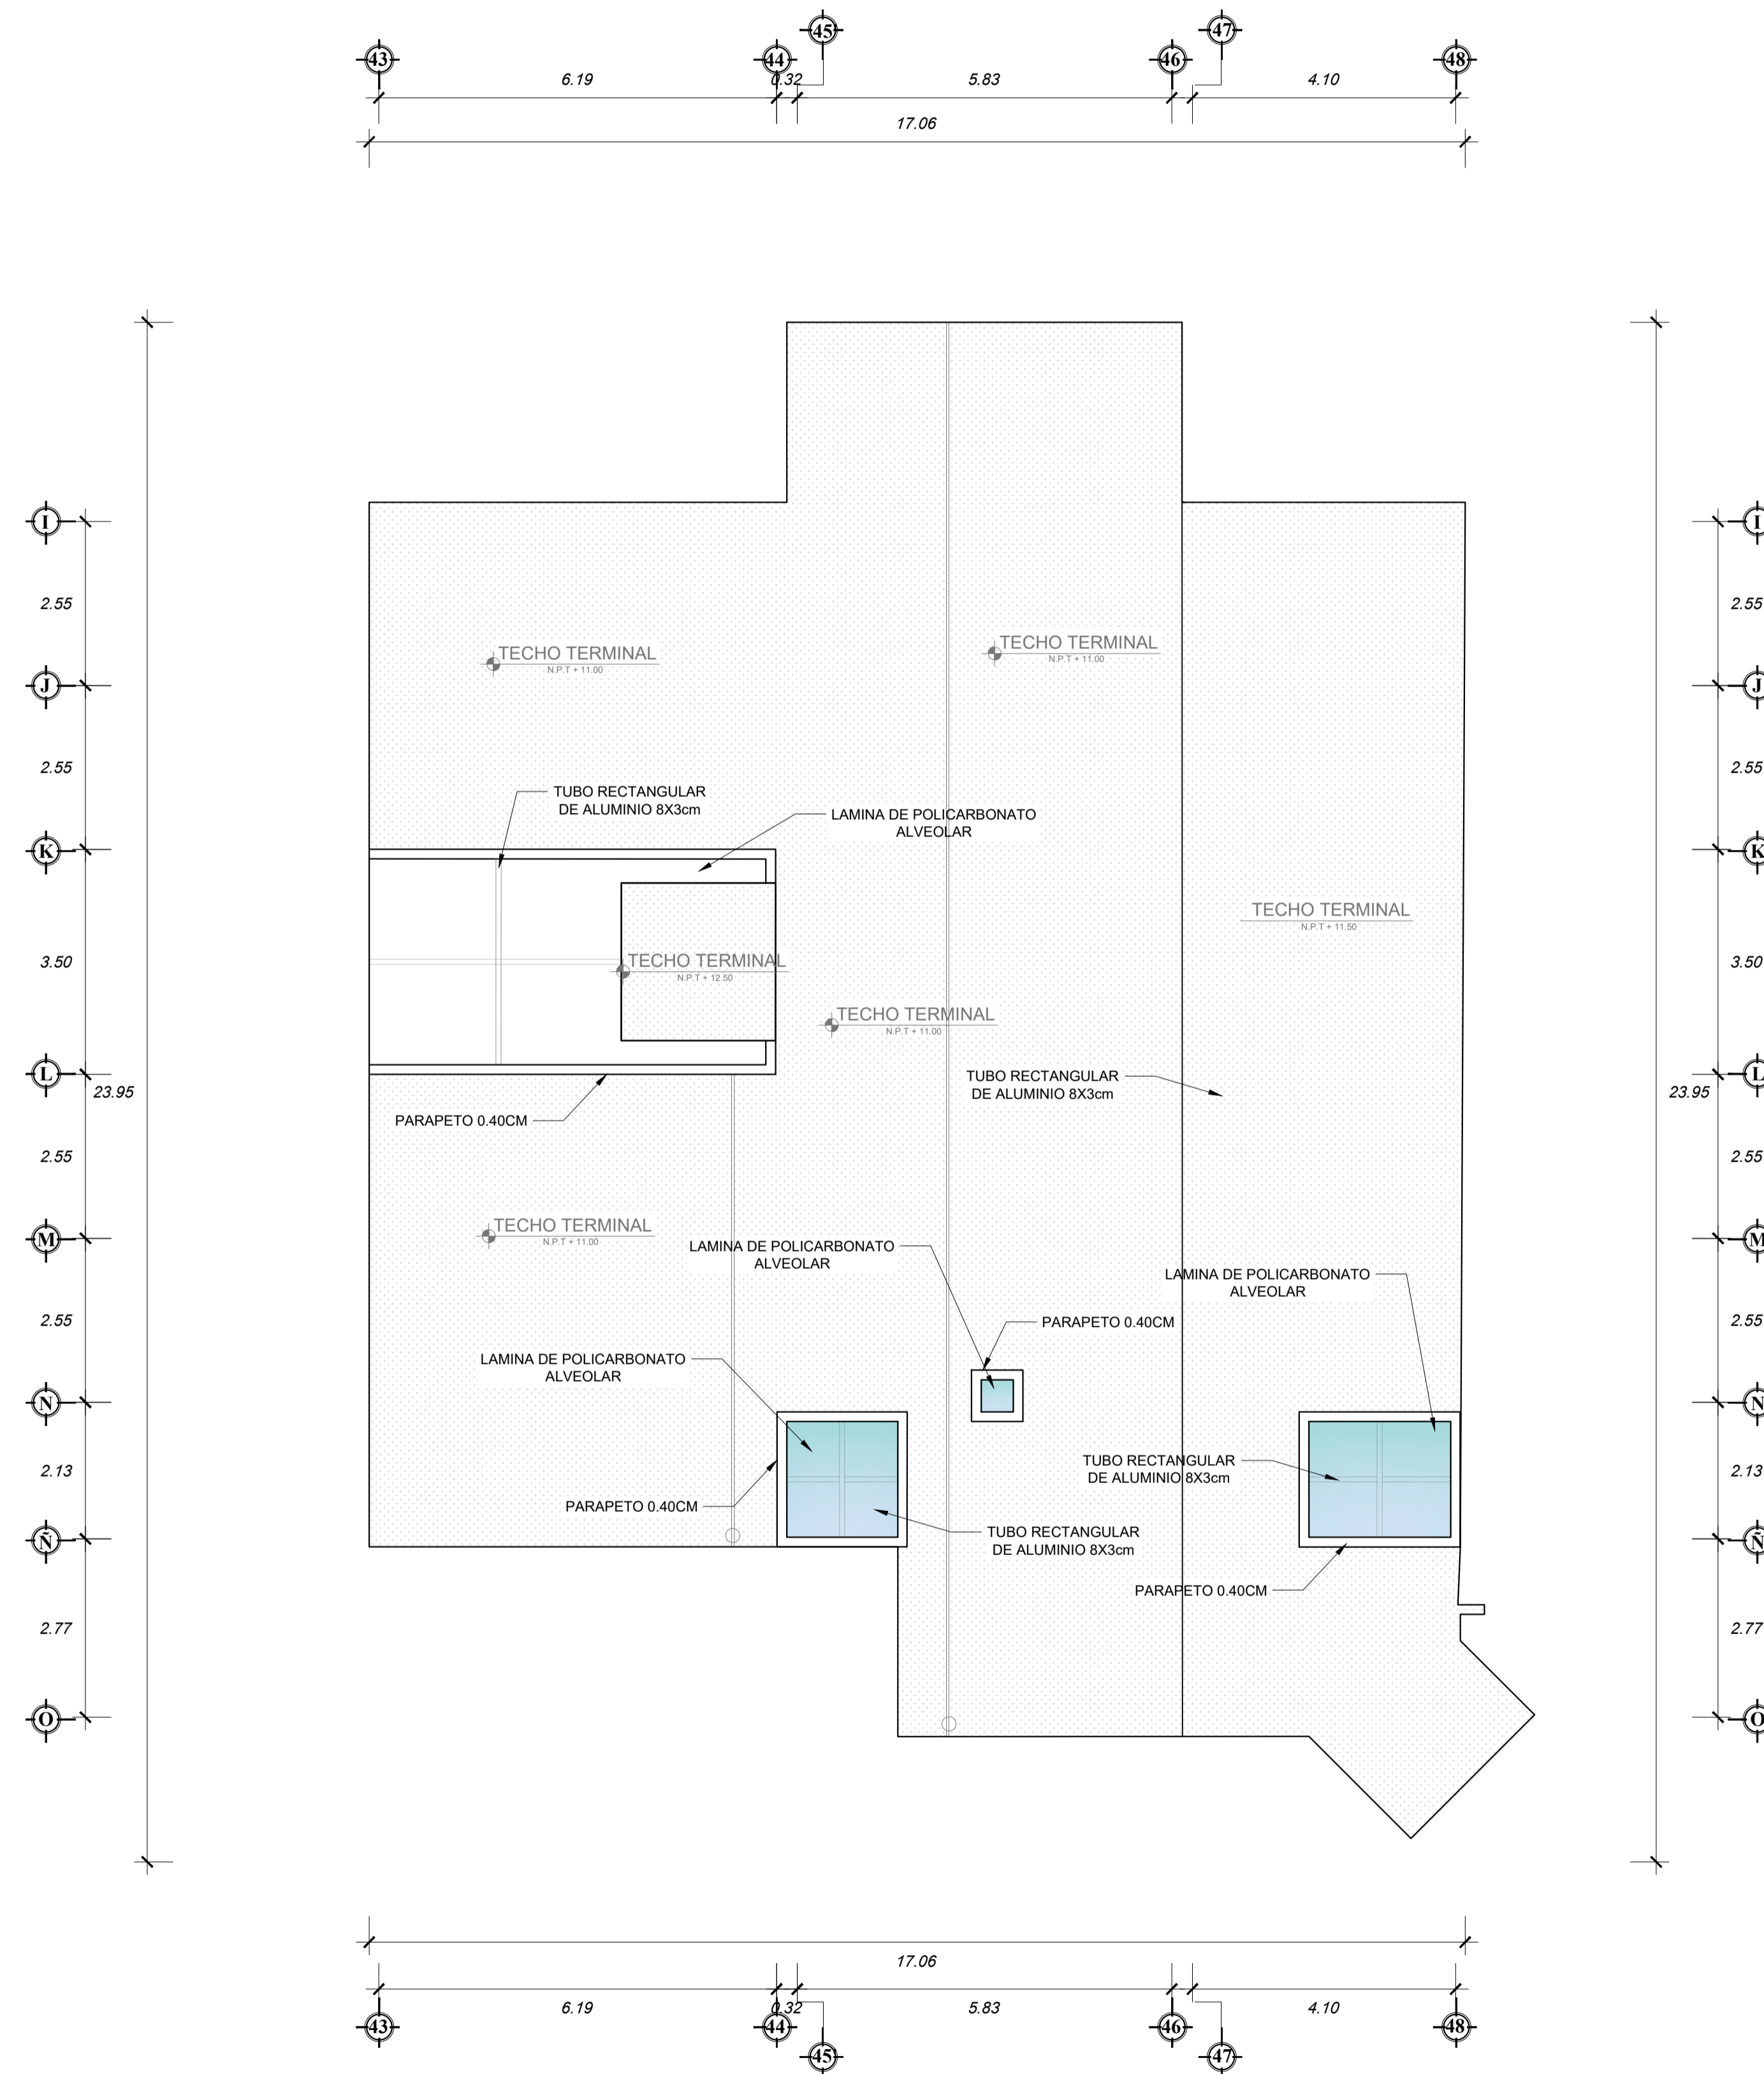
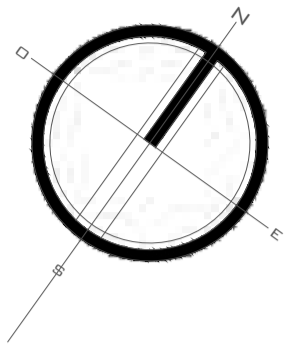


TERMINAL TERRESTRE escala : 1/75

	UNIVERSIDAD PRIVADA DE TACNA FACULTAD DE ARQUITECTURA Y URBANISMO		
	PROYECTO: "PROYECTO ARQUITECTONICO DEL TERMINAL TERRESTRE HACIA EL ALTIPLANO PARA UNIFICAR EL TRANSITO DE PASAJEROS DE LA PROVINCIA DE TACNA 2020"		
	VIII TALLER TUTORIAL DE TESIS		
	PLANO DE TECHO - PROYECTO BLOQUE - 4		
ASesor: ARQ. ARMANDO DAVID RAMOS RAMOS ESCALA: 1/75	TESIS: BACH. ARQ. JAVIER EDUARDO ARANA GONZALEZ FECHA: NOVIEMBRE 2020	Nº de LAMINA : AR-23	

"PROYECTO ARQUITECTONICO DEL TERMINAL TERRESTRE HACIA EL ALTIPLANO PARA UNIFICAR EL TRANSITO DE PASAJEROS DE LA PROVINCIA DE TACNA 2020"

UNIVERSIDAD PRIVADA DE TACNA
FACULTAD DE ARQUITECTURA Y URBANISMO

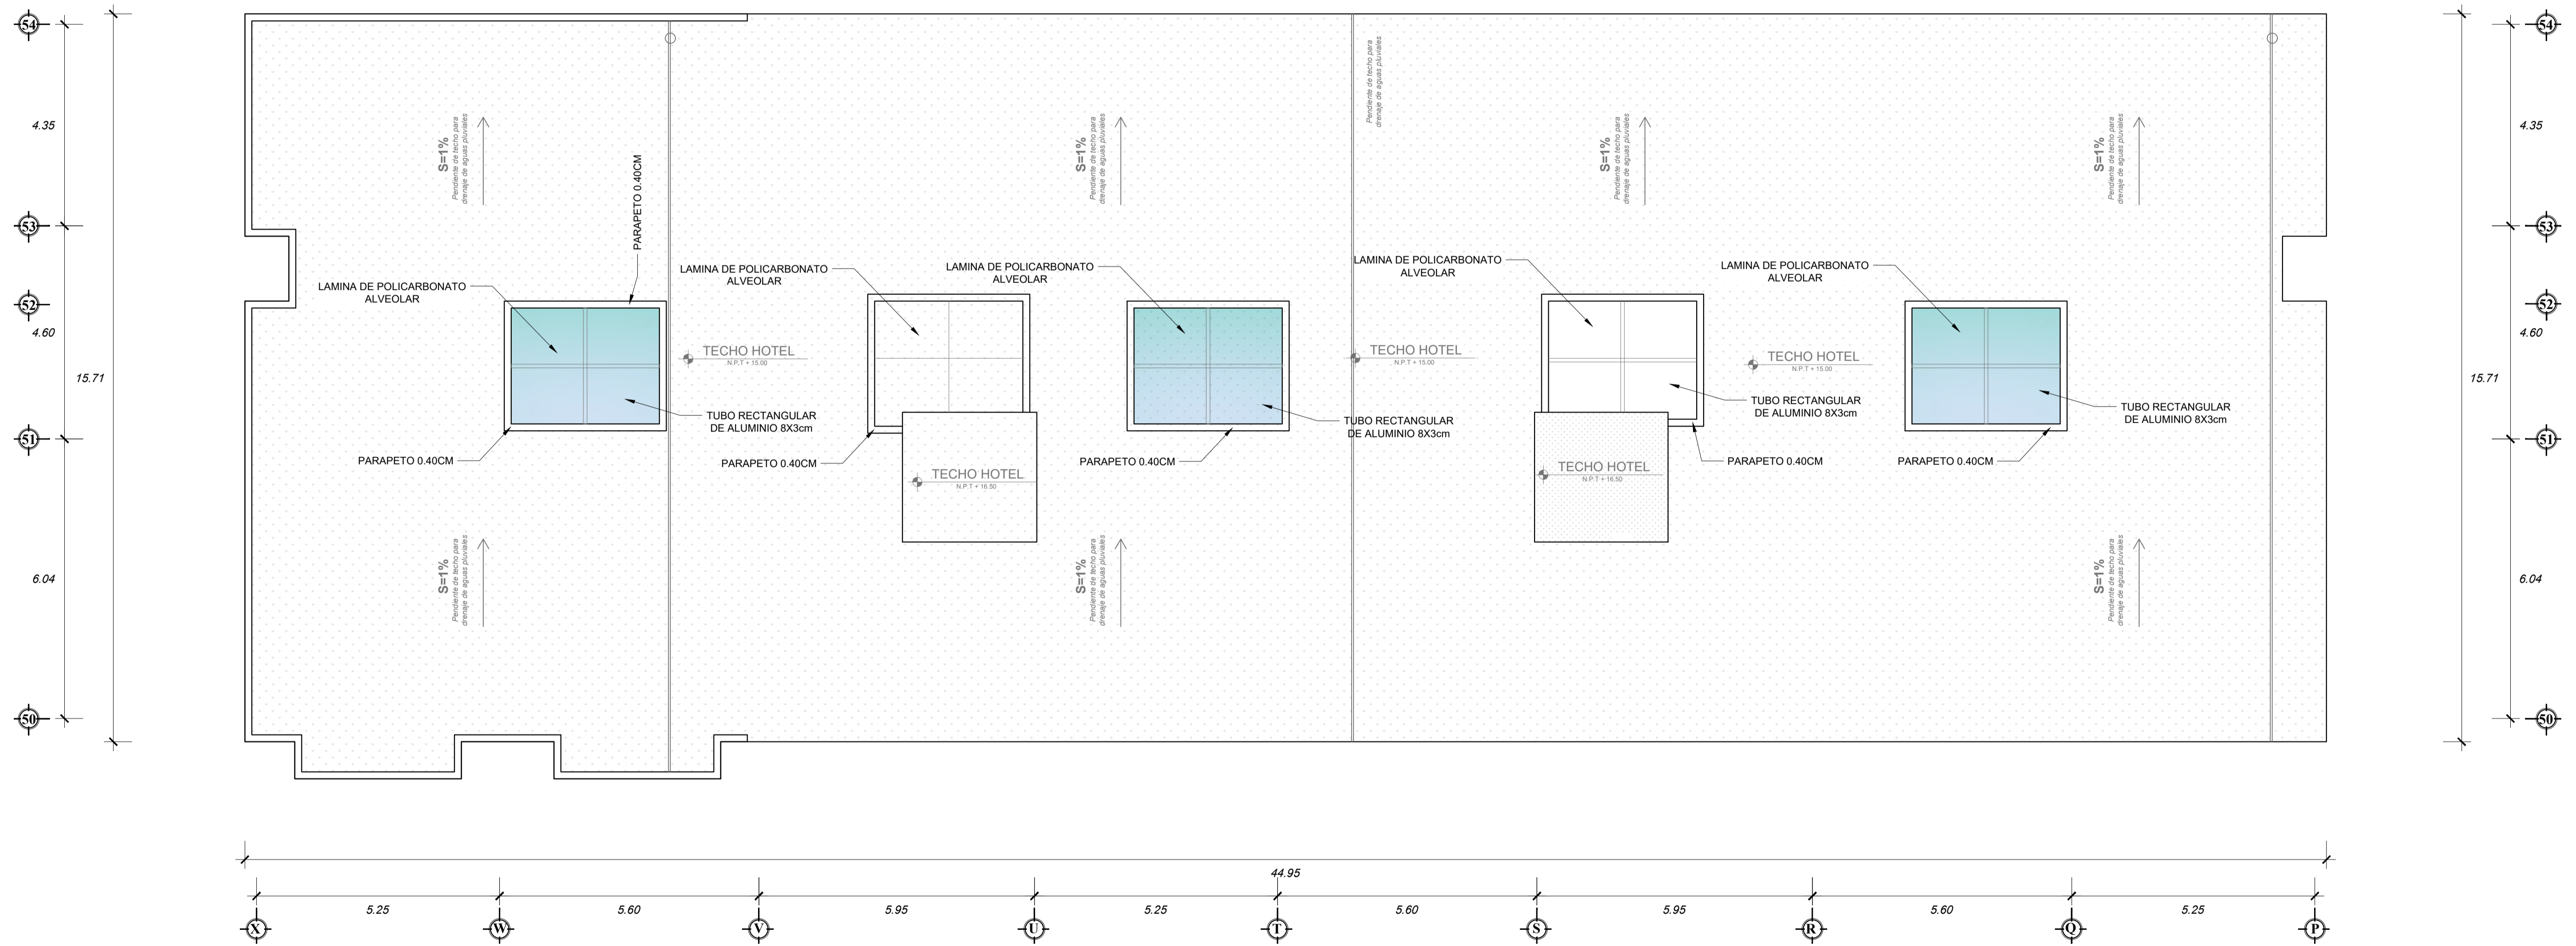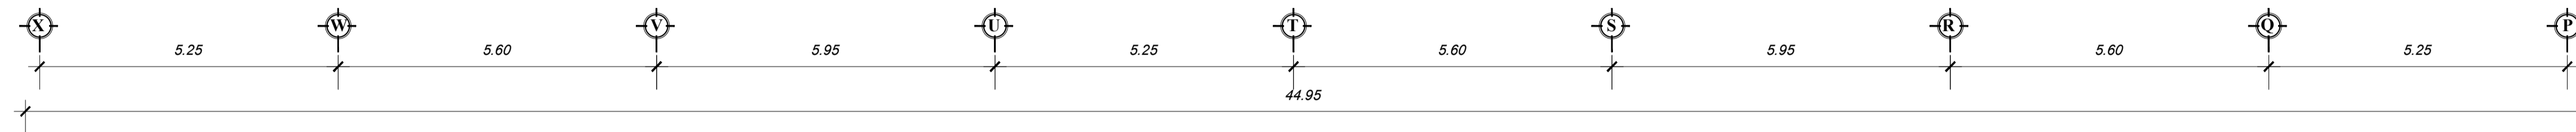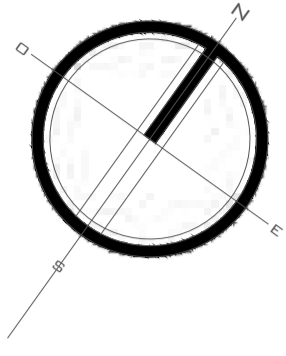


ARQUITECTURA PLANO DE TECHO


TERMINAL TERRESTRE escala : 1/75

	UNIVERSIDAD PRIVADA DE TACNA FACULTAD DE ARQUITECTURA Y URBANISMO		
	PROYECTO: "PROYECTO ARQUITECTONICO DEL TERMINAL TERRESTRE HACIA EL ALTIPLANO PARA UNIFICAR EL TRANSITO DE PASAJEROS DE LA PROVINCIA DE TACNA 2020"		
	VIII TALLER TUTORIAL DE TESIS		
	PLANO DE TECHO - PROYECTO BLOQUE - 5		
ASESOR: ARQ. ARMANDO DAVID RAMOS RAMOS ESCALA: 1/75	TESISISTA: BACH. ARQ. JAVIER EDUARDO ARANA GONZALEZ FECHA: NOVIEMBRE 2020	Nº de LAMINA: AR-24	

"PROYECTO ARQUITECTONICO DEL TERMINAL TERRESTRE HACIA EL ALTIPLANO PARA UNIFICAR EL TRANSITO DE PASAJEROS DE LA PROVINCIA DE TACNA 2020"

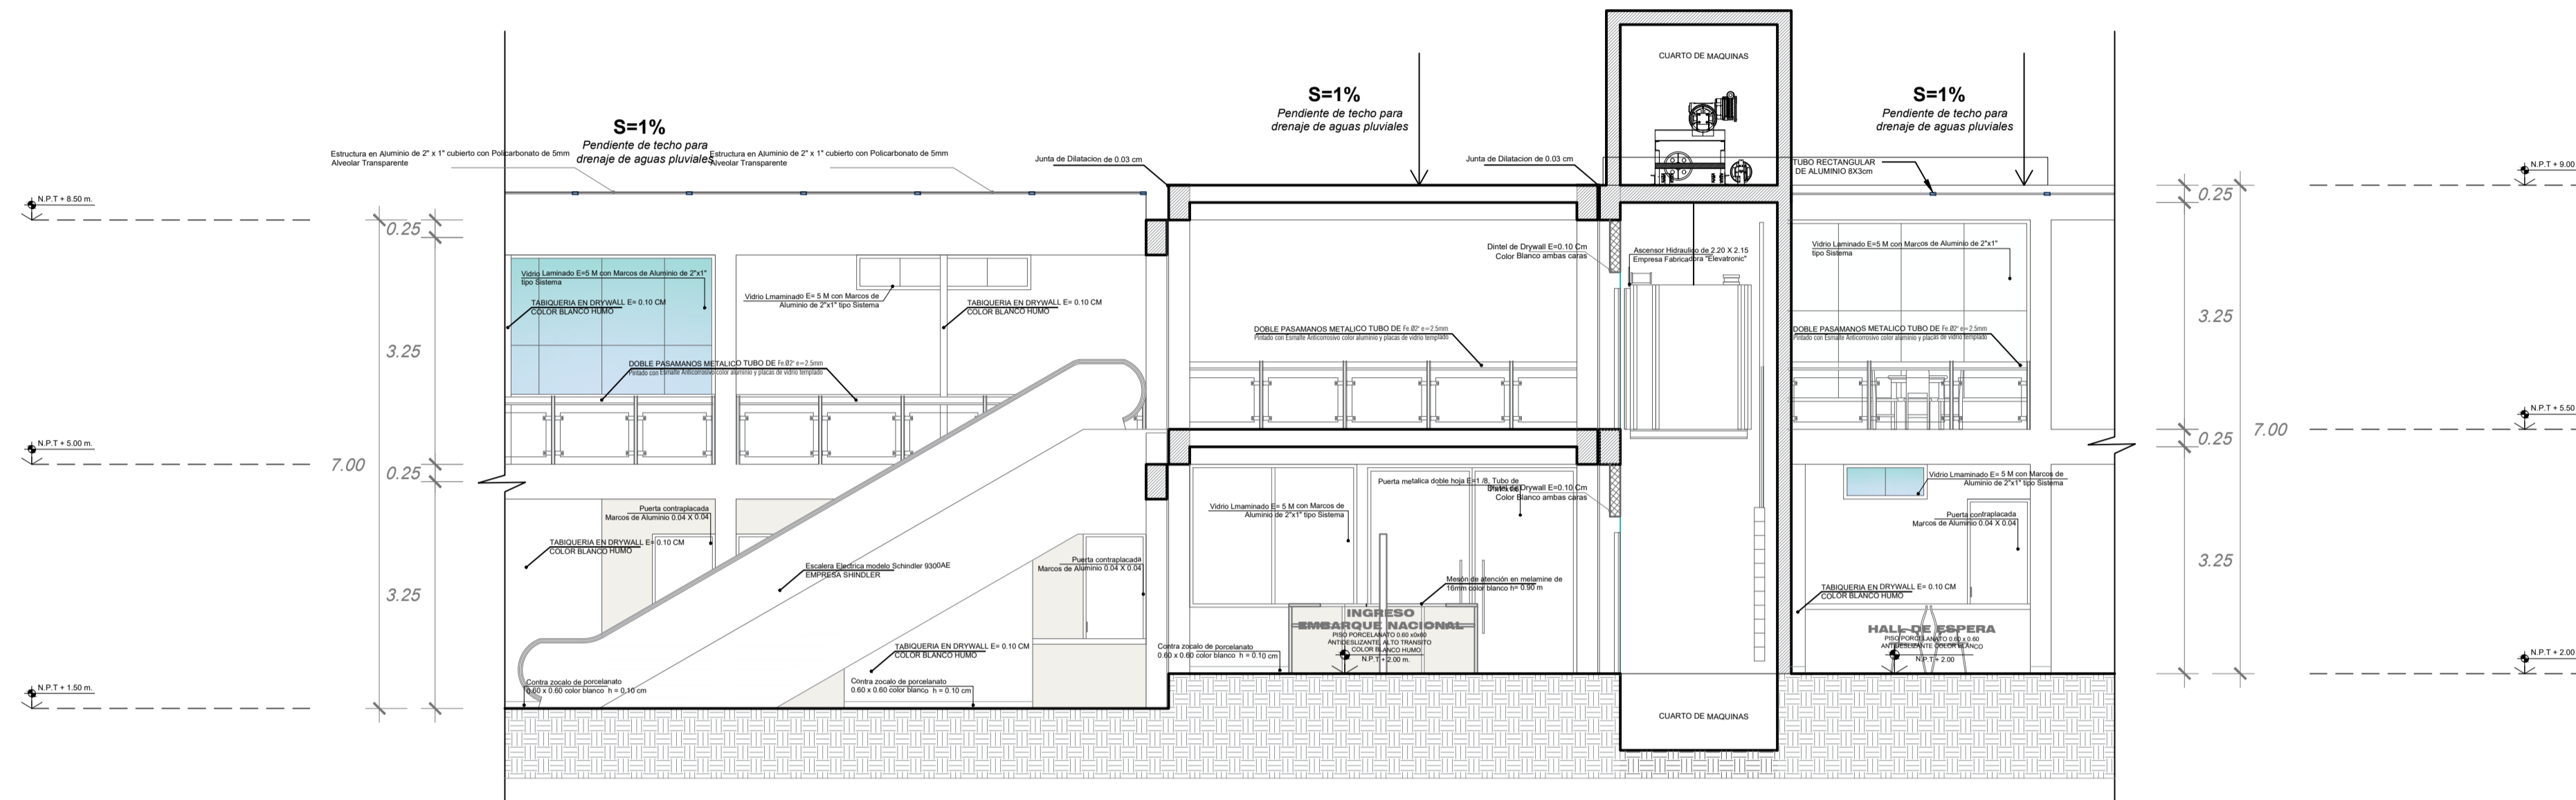

CORTE 1-A
escala 1:75 BLOQUE

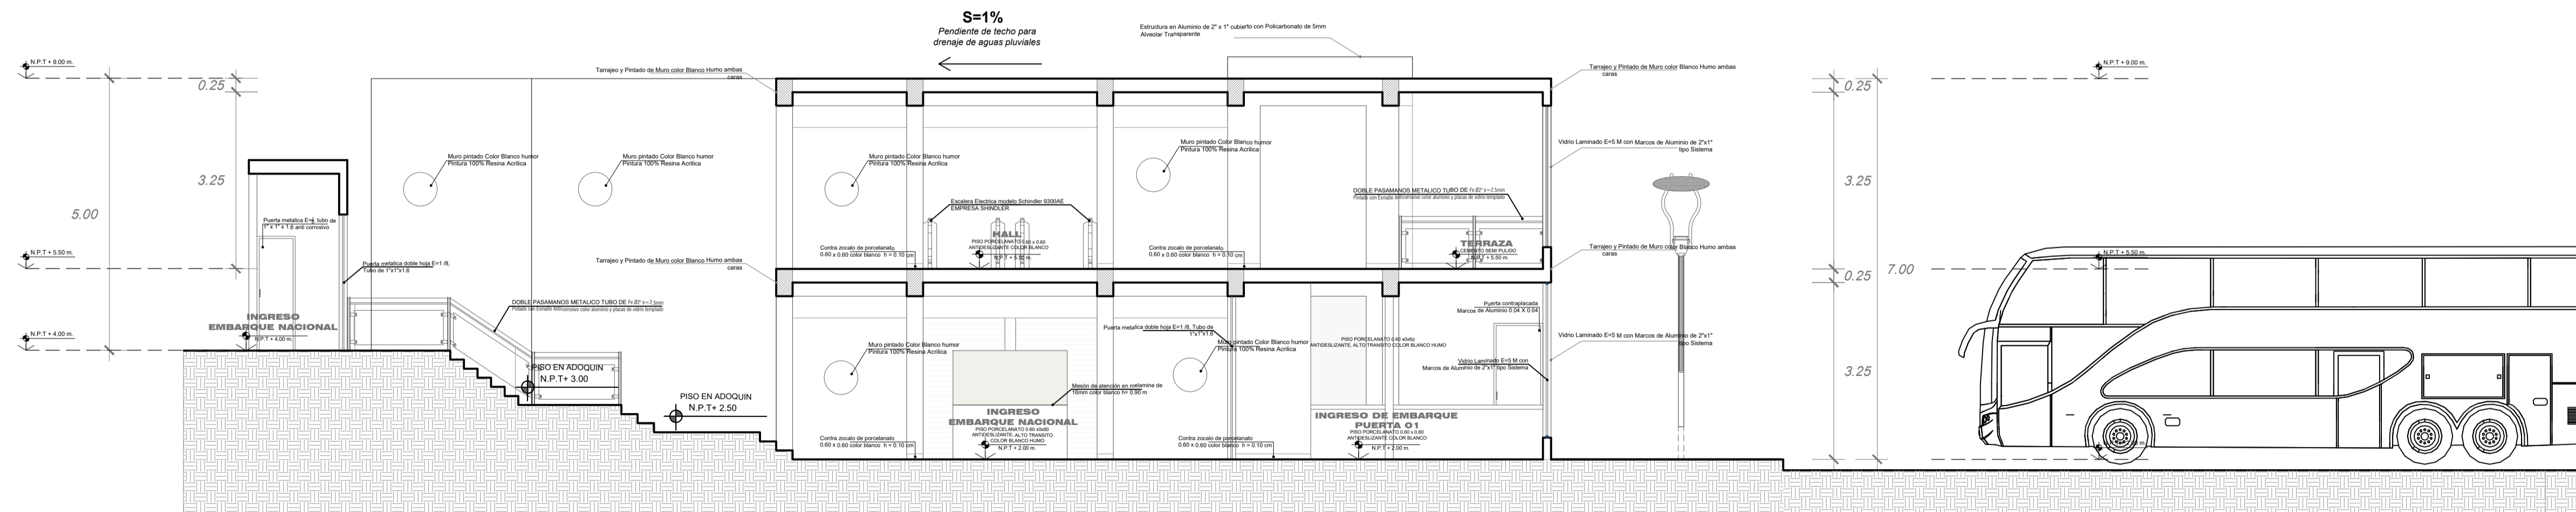

CORTE 1-B
escala 1:75 BLOQUE

ARQUITECTURA CORTE - PROYECTO

TERMINAL TERRESTRE escala : 1/75

			
UNIVERSIDAD PRIVADA DE TACNA FACULTAD DE ARQUITECTURA Y URBANISMO			
PROYECTO: "PROYECTO ARQUITECTONICO DEL TERMINAL TERRESTRE HACIA EL ALTIPLANO PARA UNIFICAR EL TRANSITO DE PASAJEROS DE LA PROVINCIA DE TACNA 2020"			
VIII TALLER TUTORIAL DE TESIS			
PLANO:		CORTE - PROYECTO	
ASesor: ARQ. ARMANDO DAVID RAMOS RAMOS	TESIS: BACH. ARQ. JAVIER EDUARDO ARANA GONZALEZ	Nº de LAMINA : AR-12	
ESCALA: 1/75	FECHA: NOVIEMBRE 2020		