



"PROYECTO ARQUITECTONICO DEL TERMINAL TERRESTRE HACIA EL ALTIPLANO PARA UNIFICAR EL TRANSITO DE PASAJEROS DE LA PROVINCIA DE TACNA 2020"

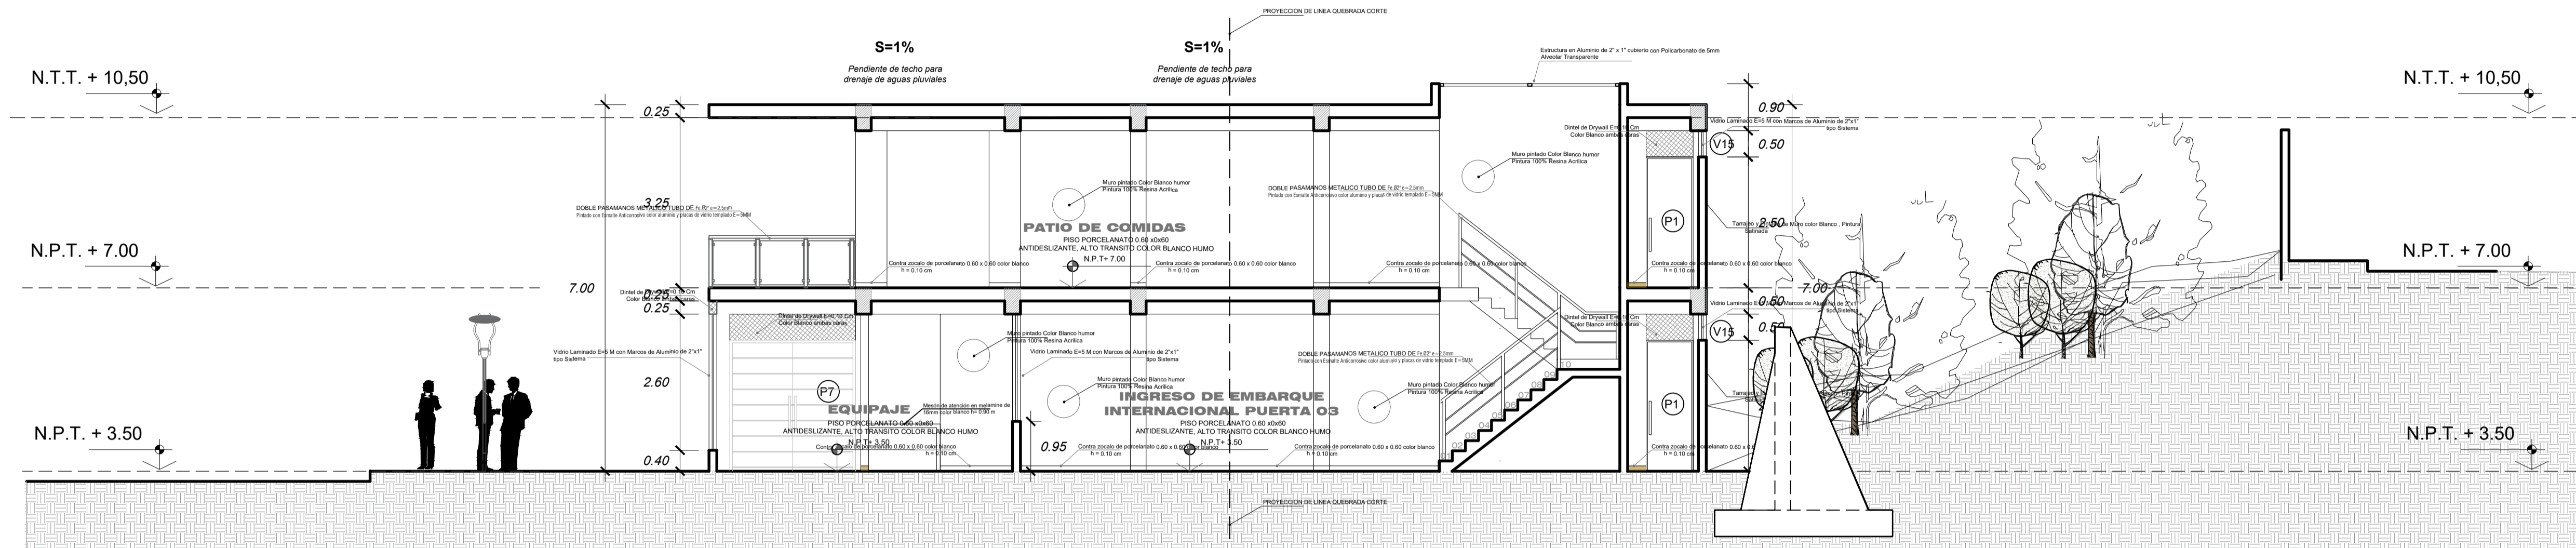

CORTE 3-A
escala 1:75 BLOQUE

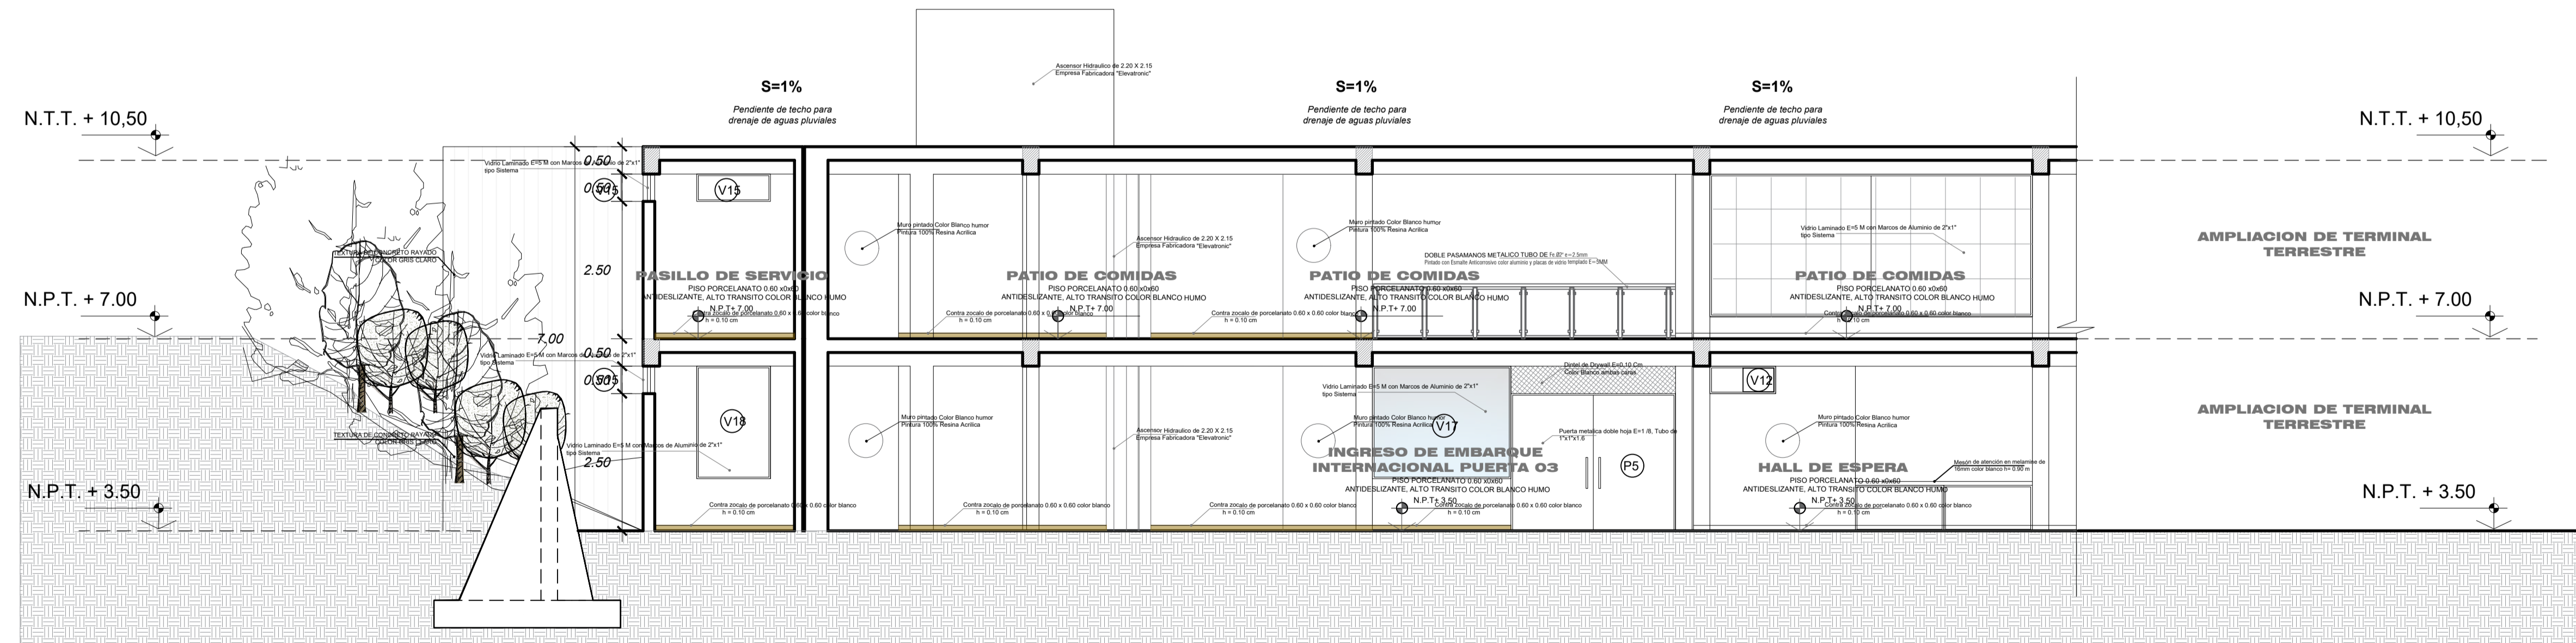


CORTE 3-B
escala 1:75 BLOQUE

ARQUITECTURA CORTE - PROYECTO


TERMINAL TERRESTRE escala : 1/75

	UNIVERSIDAD PRIVADA DE TACNA FACULTAD DE ARQUITECTURA Y URBANISMO		
	PROYECTO: "PROYECTO ARQUITECTONICO DEL TERMINAL TERRESTRE HACIA EL ALTIPLANO PARA UNIFICAR EL TRANSITO DE PASAJEROS DE LA PROVINCIA DE TACNA 2020"		
	VIII TALLER TUTORIAL DE TESIS		
	PLANO:	CORTE - PROYECTO	
	ASESOR:	ARQ. ARMANDO DAVID RAMOS RAMOS	BACH. ARQ. JAVIER EDUARDO ARANA GONZALEZ
ESCALA:	1/75	FECHA: NOVIEMBRE 2020	

"PROYECTO ARQUITECTONICO DEL TERMINAL TERRESTRE HACIA EL ALTIPLANO PARA UNIFICAR EL TRANSITO DE PASAJEROS DE LA PROVINCIA DE TACNA 2020"

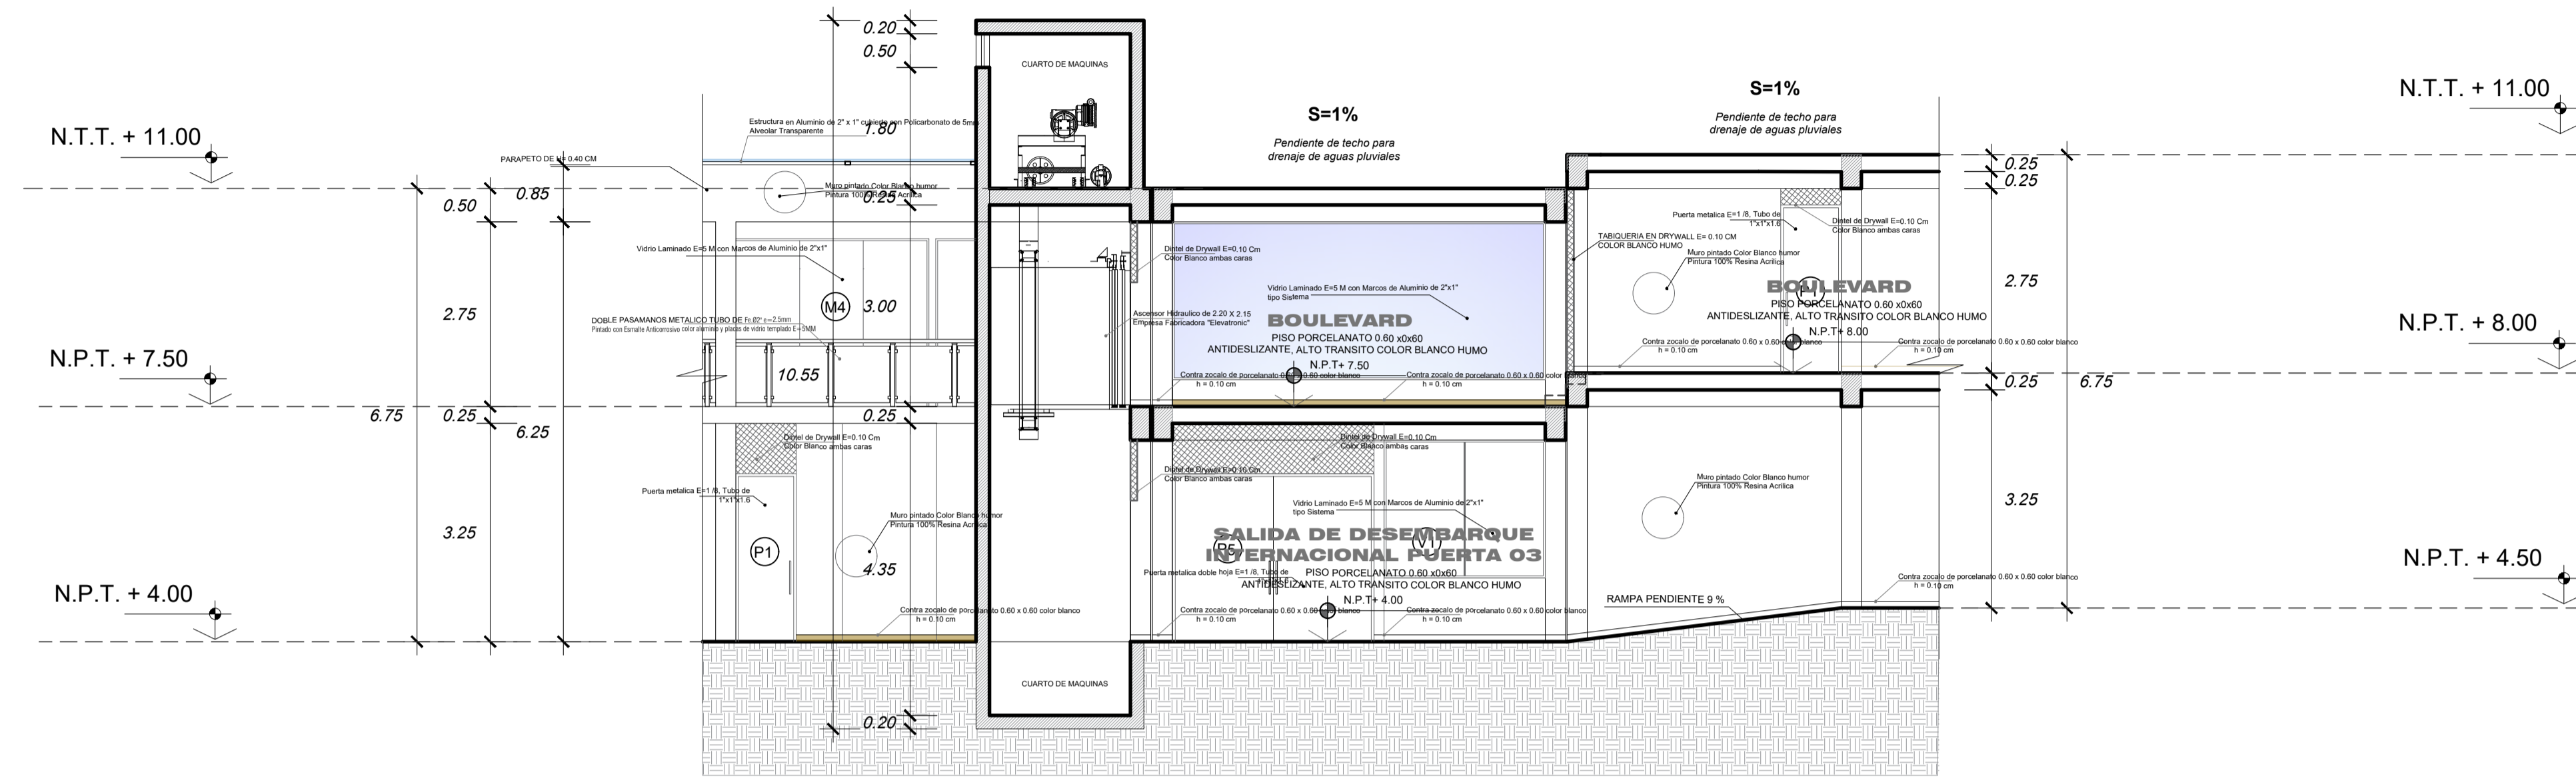


CORTE 4-A
escala 1:75 BLOQUE

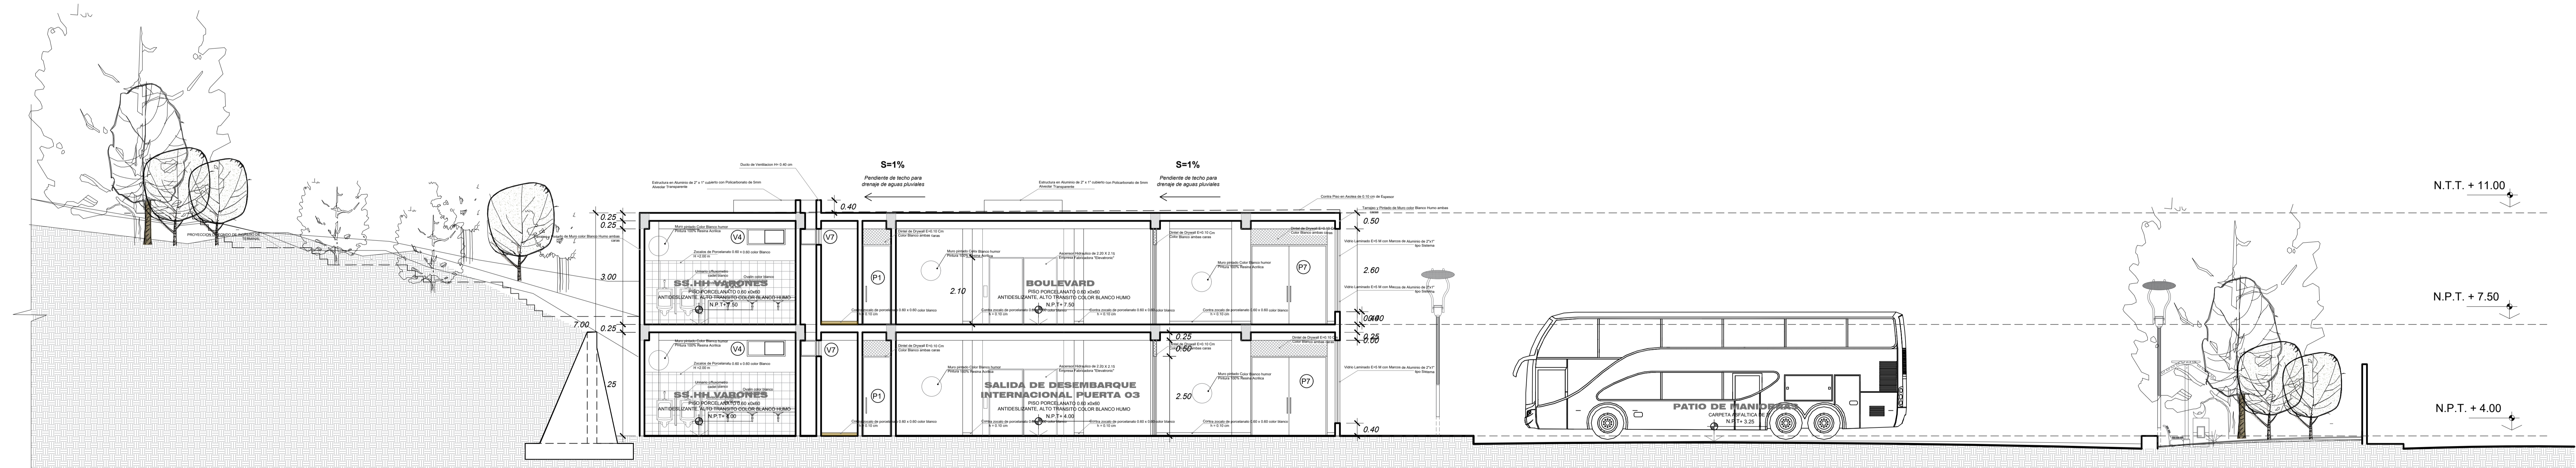


CORTE 4-B
escala 1:75 BLOQUE

CORTE - PROYECTO
TERMINAL TERRESTRE escala :1/75

	UNIVERSIDAD PRIVADA DE TACNA FACULTAD DE ARQUITECTURA Y URBANISMO		
	PROYECTO: "PROYECTO ARQUITECTONICO DEL TERMINAL TERRESTRE HACIA EL ALTIPLANO PARA UNIFICAR EL TRANSITO DE PASAJEROS DE LA PROVINCIA DE TACNA 2020"		
	VIII TALLER TUTORIAL DE TESIS		
	PLANO:	CORTE - PROYECTO	
ASOR:	ARQ. ARMANDO DAVID RAMOS RAMOS	TESIS:	BACH. ARQ. JAVIER EDUARDO ARANA GONZALEZ
ESCALA: 1/75	FECHA: NOVIEMBRE 2020	N° de LAMINA:	AR-15

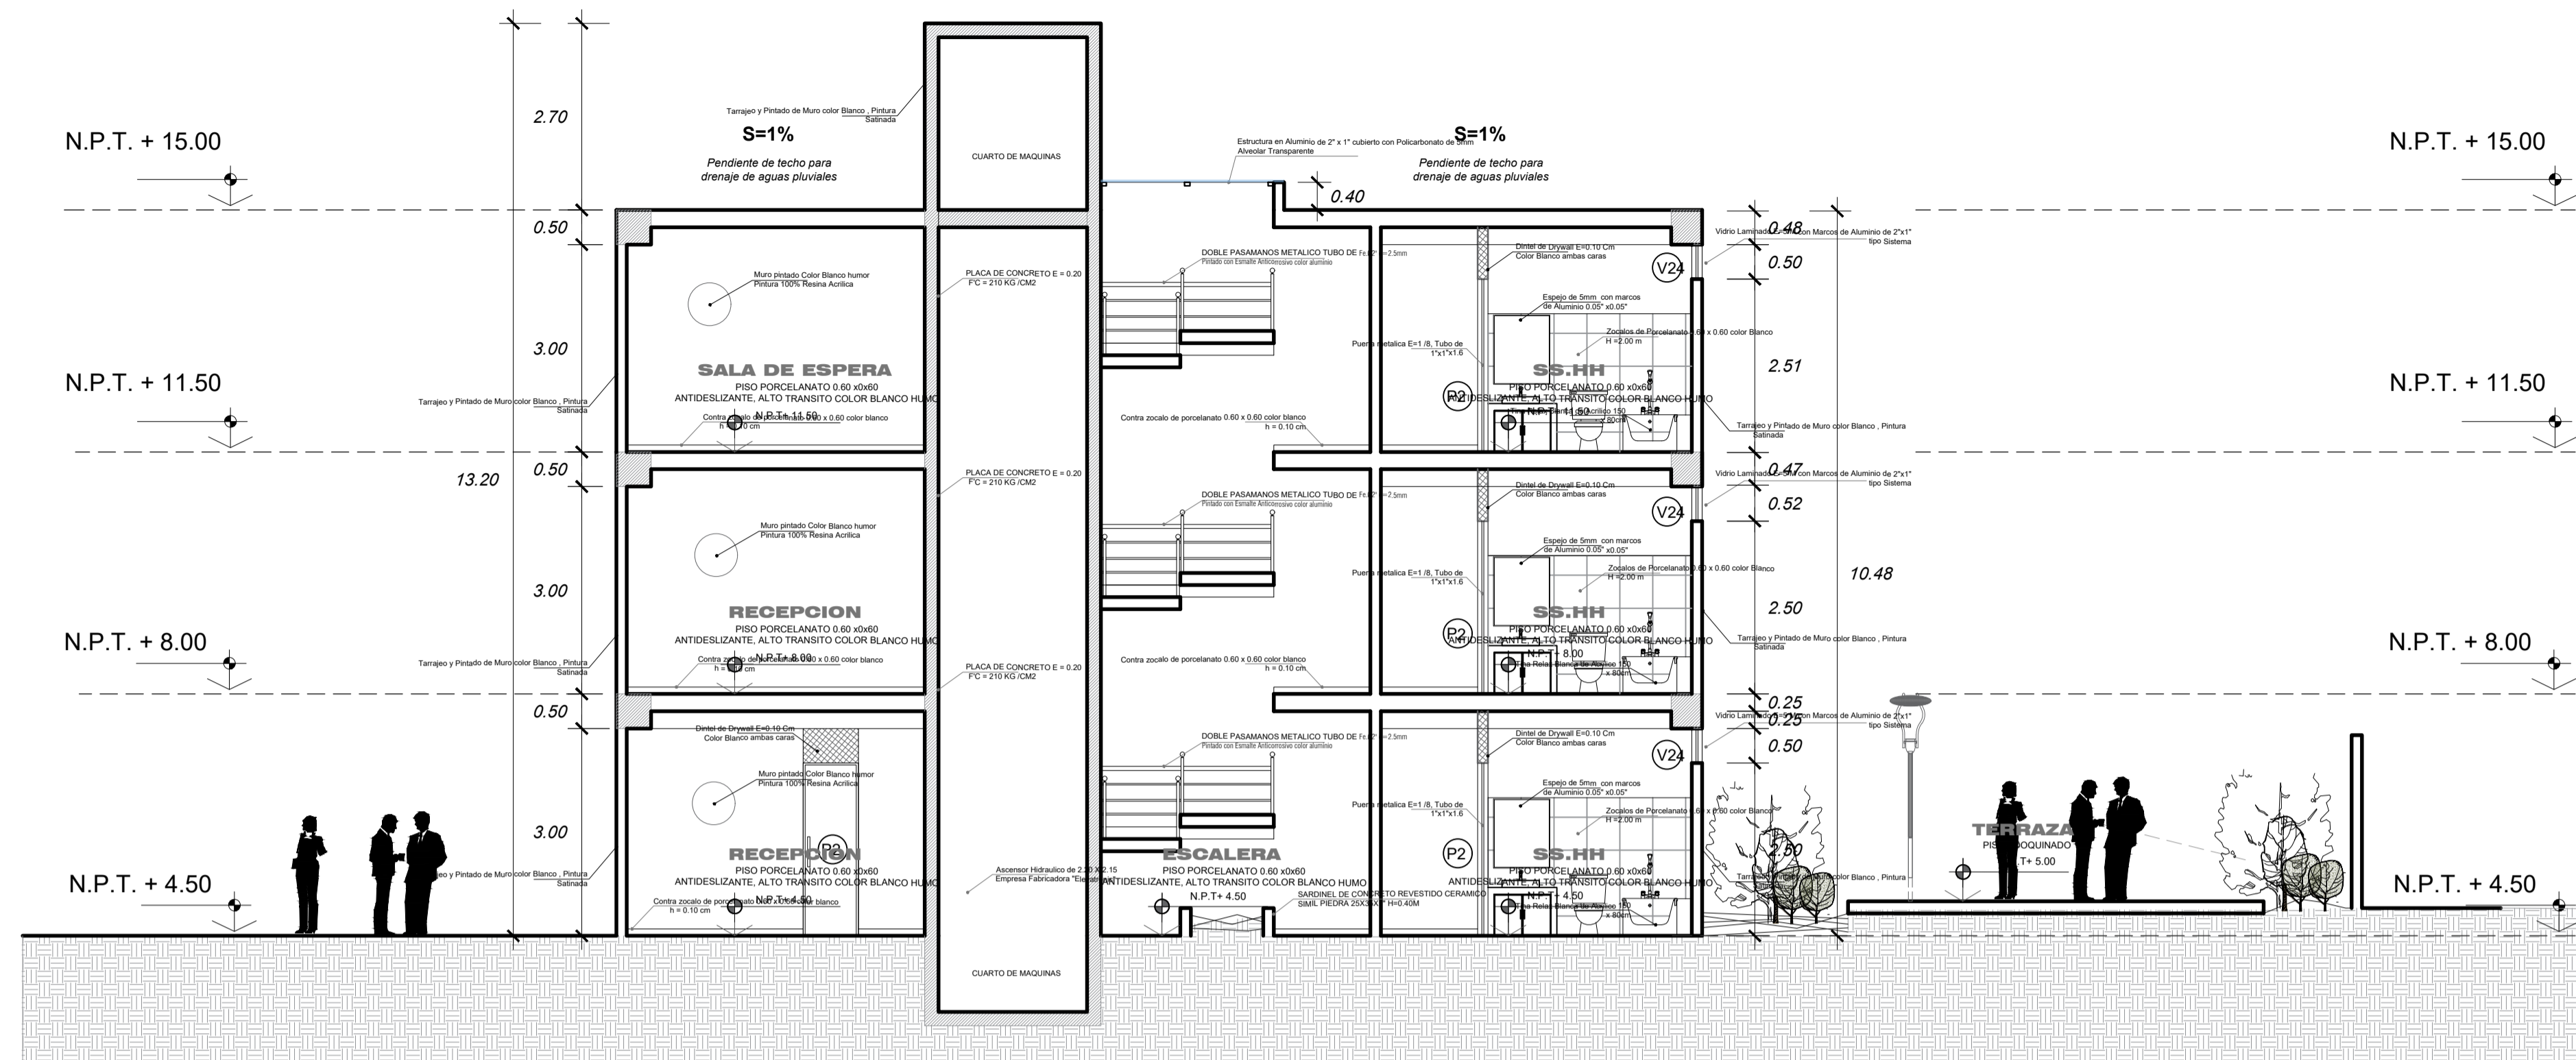

CORTE 5-A
 escala 1:75 BLOQUE

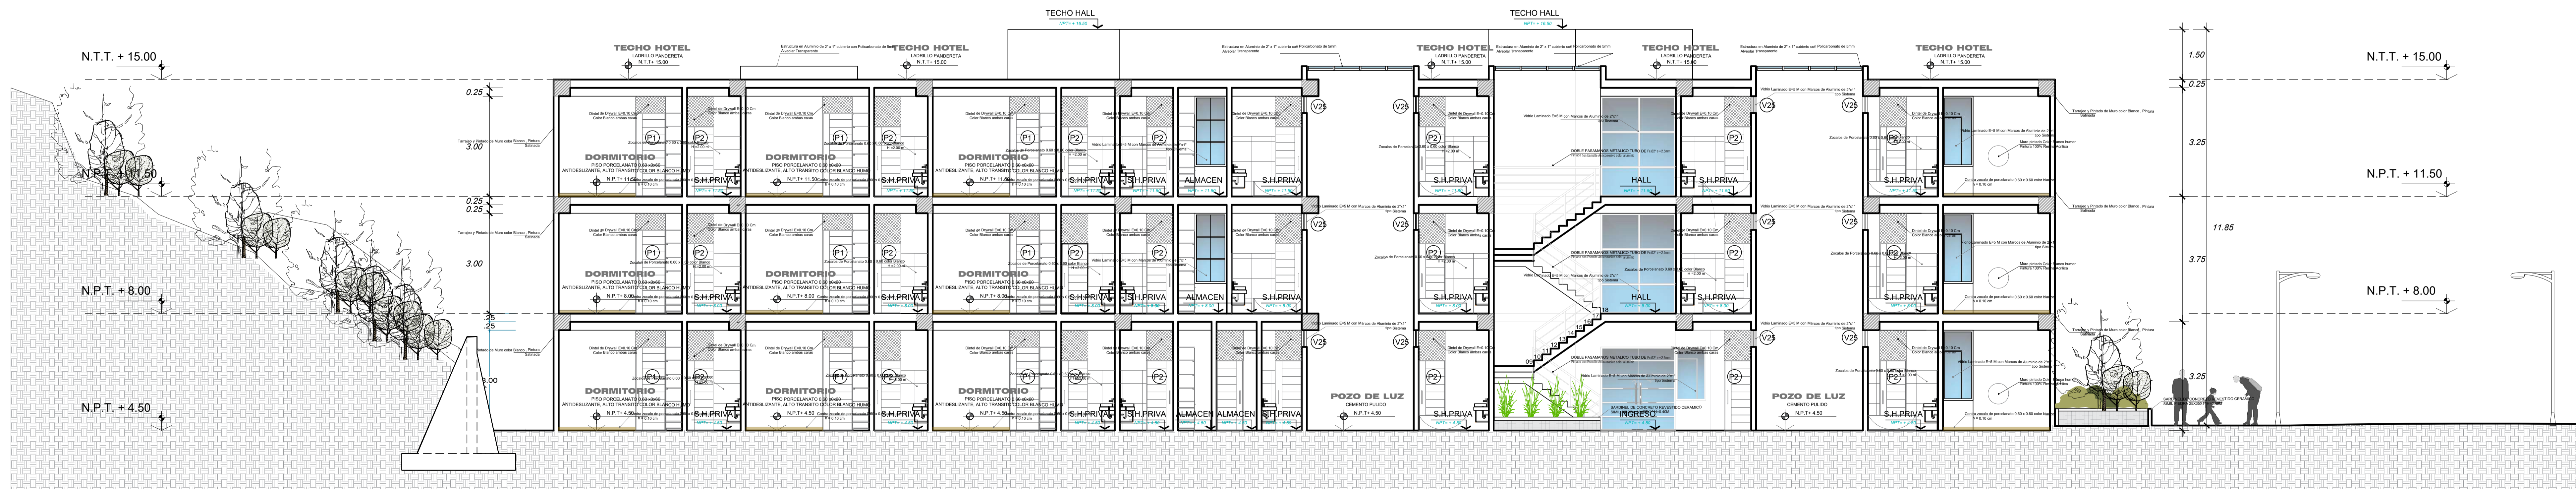

CORTE 5-B
 escala 1:75 BLOQUE

CORTE - PROYECTO
 TERMINAL TERRESTRE escala : 1/75

"PROYECTO ARQUITECTONICO DEL TERMINAL TERRESTRE HACIA EL ALTIPLANO PARA UNIFICAR EL TRANSITO DE PASAJEROS DE LA PROVINCIA DE TACNA 2020"

UNIVERSIDAD PRIVADA DE TACNA FACULTAD DE ARQUITECTURA Y URBANISMO			
PROYECTO: "PROYECTO ARQUITECTONICO DEL TERMINAL TERRESTRE HACIA EL ALTIPLANO PARA UNIFICAR EL TRANSITO DE PASAJEROS DE LA PROVINCIA DE TACNA 2020"			
VIII TALLER TUTORIAL DE TESIS			
PLANO: CORTE - PROYECTO			
ASesor: ARQ. ARMANDO DAVID RAMOS RAMOS ESCALA: 1/75	TESIS: JAVIER EDUARDO ARANA GONZALEZ FECHA: NOVIEMBRE 2020	BACH. ARQ. BACH. ARQ. AR-16	No. de LAMINA: