


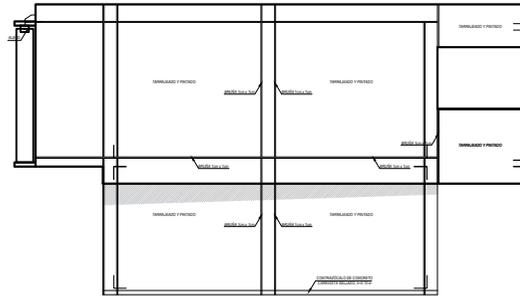

BLOQUE A -ELEVACIÓN PRINCIPAL
Escala 1/50



BLOQUE A ELEVACIÓN LATERAL
Escala 1/50


ELEVACIONES BLOQUE A

INSTITUCION EDUCATIVA ESCALA 1/50

UPT
FACULTAD DE ARQUITECTURA Y URBANISMO

"PROYECTO ARQUITECTONICO DE LA INSTITUCION EDUCATIVA PARA INNOVAR LA INFRAESTRUCTURA
COMPETITIVA, DISTRITO ALTO DE LA ALIANZA, TACNA - 2020"

	UNIVERSIDAD PRIVADA DE TACNA FACULTAD DE ARQUITECTURA Y URBANISMO
	TÍTULO: PROYECTO ARQUITECTONICO DE LA INSTITUCION EDUCATIVA PARA INNOVAR LA INFRAESTRUCTURA COMPETITIVA, DISTRITO ALTO DE LA ALIANZA, TACNA - 2020
	ASIGNATURA: ESTUDIO DE CASO
	TEMA: ESTUDIOS BLOQUE A
ALUMNO:	FECHA:
CALIFICACION:	A-04

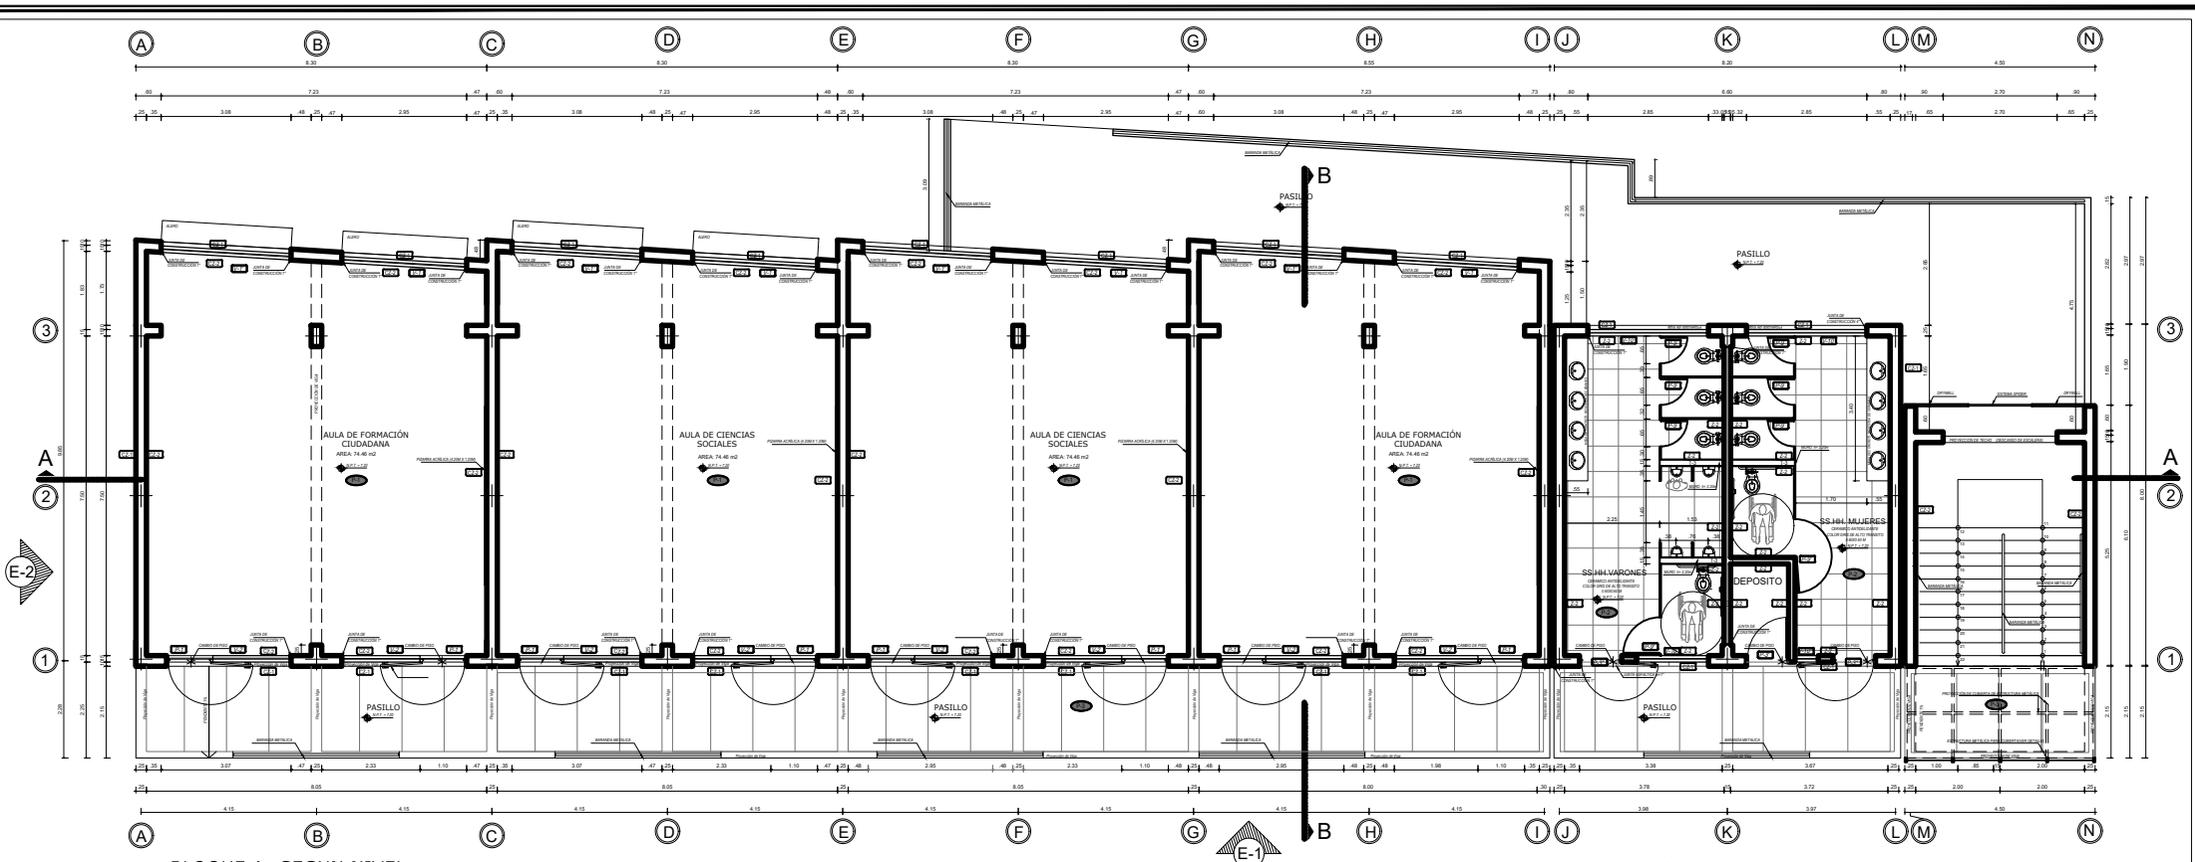


BLOQUE A - SEGUN NIVEL
Escala 1/50

LEYENDA DE ACABADOS																					
PISOS	ZOCALOS																				
<table border="1"> <tr> <th>CODIGO</th> <th>DESCRIPCION</th> </tr> <tr> <td>01</td> <td>CERAMICO ANTICIPA 30x30 CM</td> </tr> <tr> <td>02</td> <td>CERAMICO ANTICIPA 30x30 CM</td> </tr> <tr> <td>03</td> <td>CERAMICO ANTICIPA 30x30 CM</td> </tr> <tr> <td>04</td> <td>CERAMICO ANTICIPA 30x30 CM</td> </tr>


CUADRO DE VANOS			

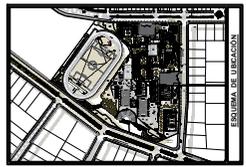


- PARA EL SELLADO DE LAS JUNTAS SE COLOCARÁ UN SELLADOR ELASTOMERICO TIPO BUTILICO Y ELASTICO RESISTENTE AL AGRIETAMIENTO Y A LOS DIFERENTES CAMBIOS DE TEMPERATURA Y AGRIETAMIENTO.
- PARA EL ENCUENTRO DE PISOS EN BORDOS DE COLOCAR MUEBLES APARTELES, 4"X COMPLETO, DE 20 PARA ABSORBER LOS EFECTOS DE DILATACION O CONTRACCION ESTANDO SU AGRIETAMIENTO.

SEGUNDO NIVEL BLOQUE A
INSTITUCION EDUCATIVA ESCALA 1/50

UPT
FACULTAD DE ARQUITECTURA Y URBANISMO

"PROYECTO ARQUITECTONICO DE LA INSTITUCION EDUCATIVA PARA INNOVAR LA INFRAESTRUCTURA COMPETITIVA, DISTRITO ALTO DE LA ALIANZA, TACNA - 2020"

UNIVERSIDAD PRIVADA DE TACNA
FACULTAD DE INGENIERIA Y ARQUITECTURA
INSTITUCION EDUCATIVA
SEGUNDO NIVEL BLOQUE A
A-02

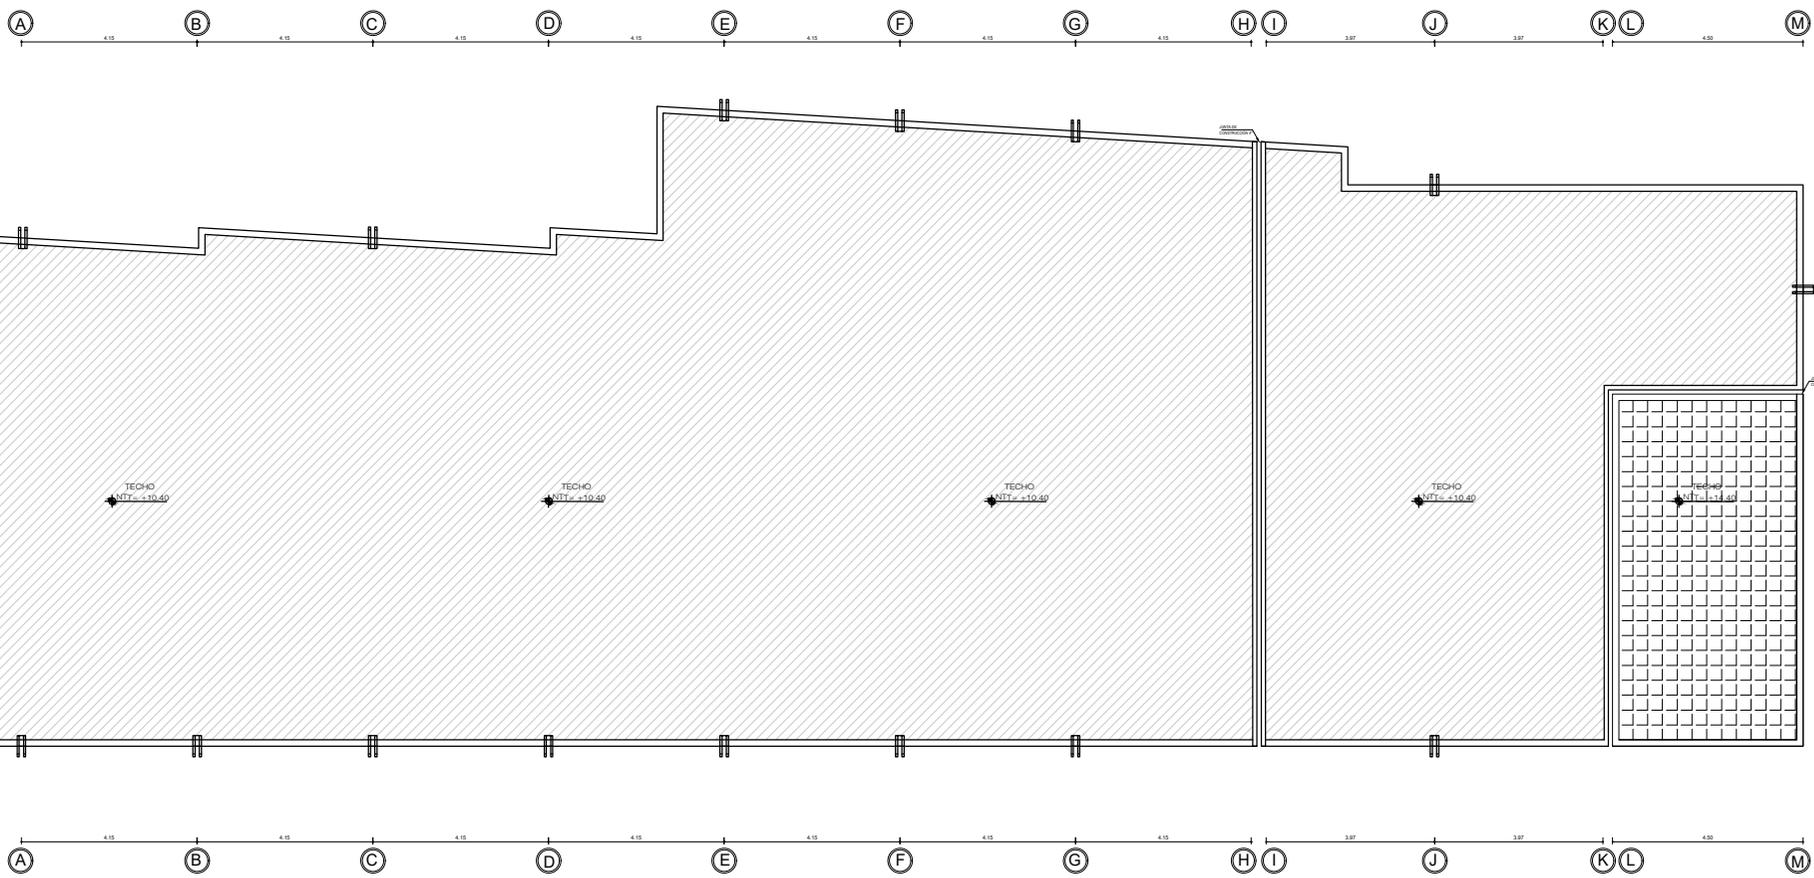

BLOQUE A -TECHOS
Escala 1/50

TECHOS BLOQUE A
INSTITUCION EDUCATIVA ESCALA 1/50


UPT
FACULTAD DE ARQUITECTURA Y URBANISMO

"PROYECTO ARQUITECTONICO DE LA INSTITUCION EDUCATIVA PARA INNOVAR LA INFRAESTRUCTURA COMPETITIVA, DISTRITO ALTO DE LA ALIANZA, TACNA - 2020"

UNIVERSIDAD PRIVADA DE TACNA FACULTAD DE INGENIERIA Y ARQUITECTURA	
A-03	



BLOQUE B -ELEVACIÓN PRINCIPAL
Escala 1/50

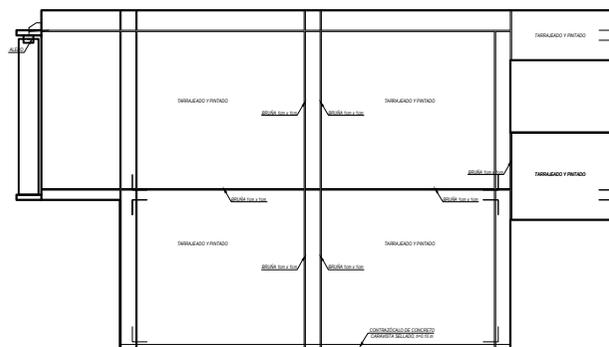

BLOQUE B ELEVACIÓN LATERAL
Escala 1/50

ELEVACIONES BLOQUE B

INSTITUCION EDUCATIVA

ESCALA 1/50

UPT

FACULTAD DE ARQUITECTURA Y URBANISMO

“PROYECTO ARQUITECTONICO DE LA INSTITUCION EDUCATIVA PARA INNOVAR LA INFRAESTRUCTURA COMPETITIVA, DISTRITO ALTO DE LA ALIANZA, TACNA - 2020”



UNIVERSIDAD PRIVADA DE TACNA

FACULTAD DE ARQUITECTURA Y URBANISMO

PROYECTO ARQUITECTONICO DE LA INSTITUCION EDUCATIVA PARA INNOVAR LA INFRAESTRUCTURA COMPETITIVA, DISTRITO ALTO DE LA ALIANZA, TACNA - 2020







A-09

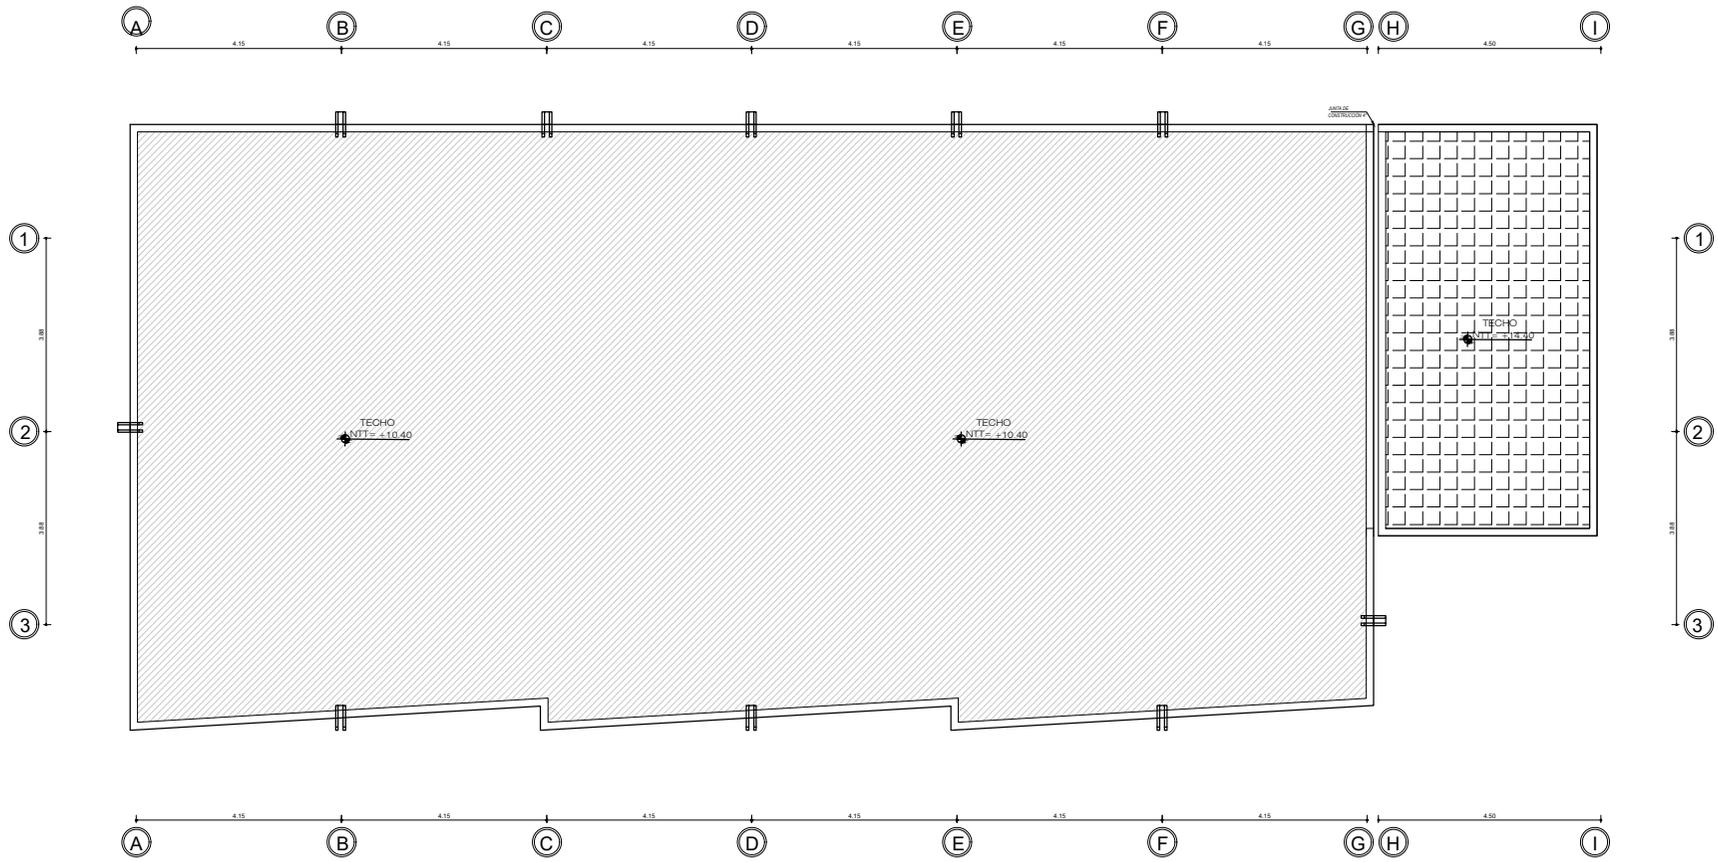

BLOQUE B -TECHOS
Escala 1/50