




**BLOQUE L-CORTE A-A'**  
Escala 1/50

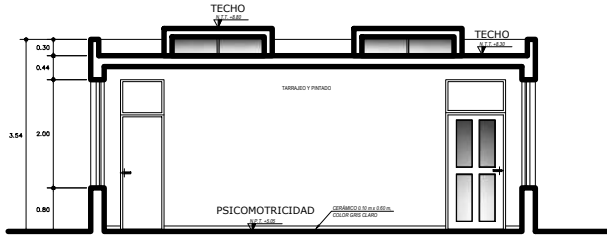

**BLOQUE L-CORTE B-B'**  
Escala 1/50

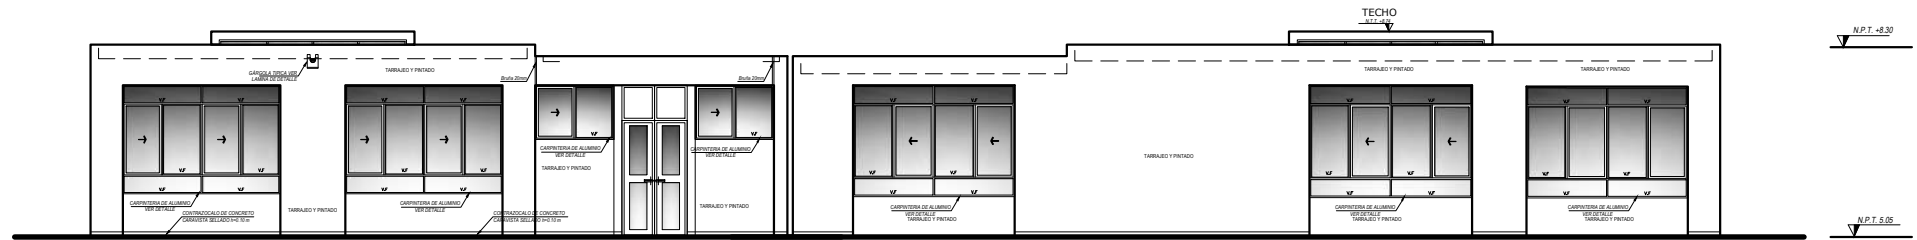

**BLOQUE L ELEVACIÓN PRINCIPAL**  
Escala 1/50

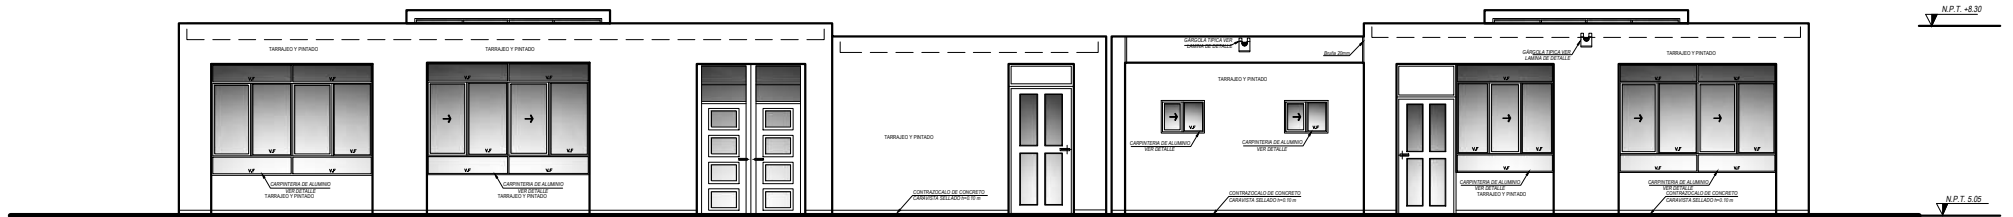

**BLOQUE L ELEVACIÓN POSTERIOR**  
Escala 1/50

**ELEVACIONES BLOQUE L**

INSTITUCION EDUCATIVA ESCALA 1/50

**UPT**  
FACULTAD DE ARQUITECTURA Y URBANISMO

“PROYECTO ARQUITECTONICO DE LA INSTITUCION EDUCATIVA PARA INNOVAR LA INFRAESTRUCTURA COMPETITIVA, DISTRITO ALTO DE LA ALIANZA, TACNA - 2020”



UNIVERSIDAD PRIVADA DE TACNA  
FACULTAD DE ARQUITECTURA Y URBANISMO

PROYECTO: INSTITUCION EDUCATIVA PARA INNOVAR LA INFRAESTRUCTURA COMPETITIVA DISTRITO ALTO DE LA ALIANZA, TACNA - 2020

VIII TALLER TUTORIAL DE TESIS


ELEVACIONES BLOQUE L

PROFESOR: DR. ROY ARI

ALUMNO: ANDRÉS RAMÍREZ BARRIOS


FECHA: 2020



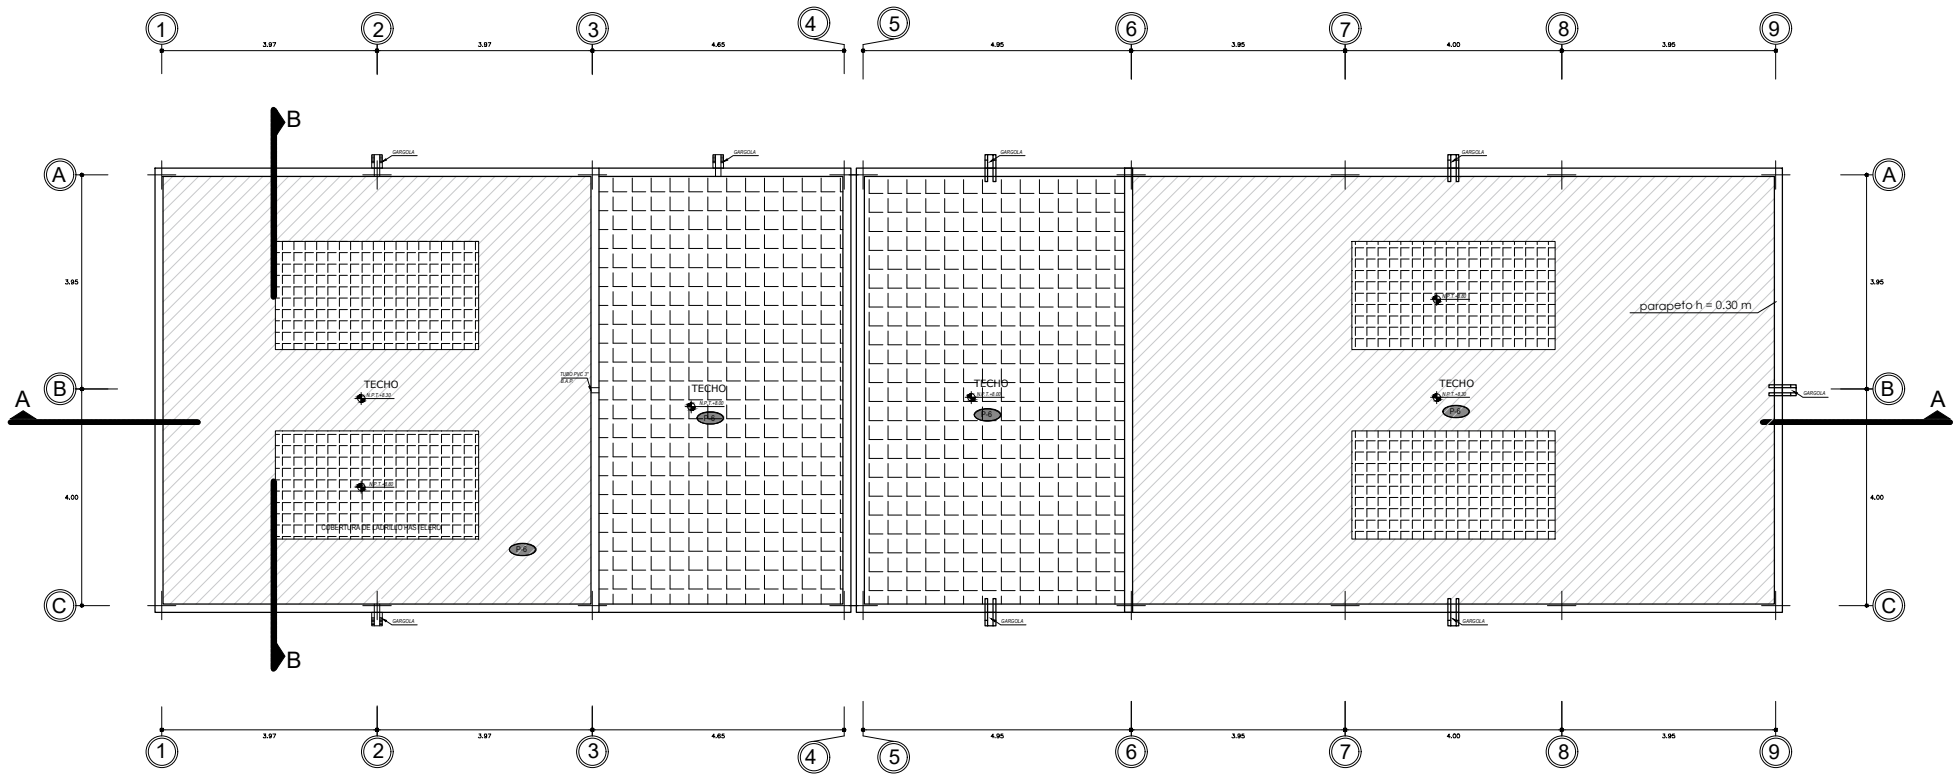


**BLOQUE L - TECHOS**  
Escala 1/50



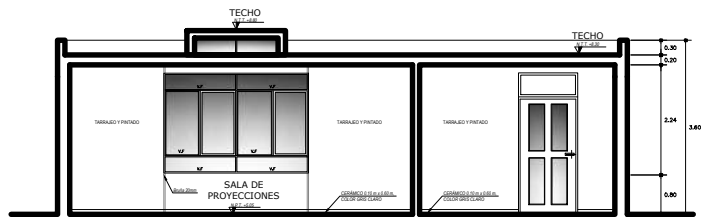

**BLOQUE M - CORTE A-A'**  
Escala 1/50

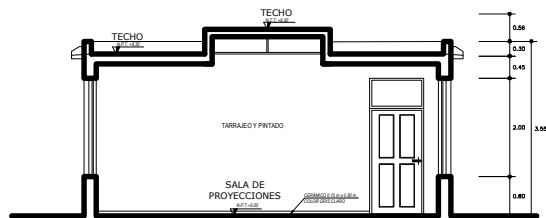

**BLOQUE M - CORTE B-B'**  
Escala 1/50

**CORTES BLOQUE M**

INSTITUCION EDUCATIVA ESCALA 1/50

**UPT**

FACULTAD DE ARQUITECTURA Y URBANISMO


"PROYECTO ARQUITECTONICO DE LA INSTITUCION EDUCATIVA PARA INNOVAR LA INFRAESTRUCTURA COMPETITIVA, DISTRITO ALTO DE LA ALIANZA, TACNA - 2020"




UNIVERSIDAD PRIVADA DE TACNA  
FACULTAD DE ARQUITECTURA Y URBANISMO

PROYECTO:	PROYECTO ARQUITECTONICO DE LA INSTITUCION EDUCATIVA PARA INNOVAR LA INFRAESTRUCTURA COMPETITIVA, DISTRITO ALTO DE LA ALIANZA, TACNA - 2020
TITULO:	VIII TALLER TUTORIAL DE TESIS
CURSO:	CORTES BLOQUE M
PROFESOR:	ARQ. SANDO BARRERA BARRERA

A-62

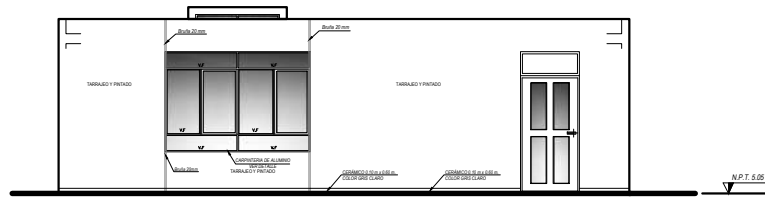

**BLOQUE M - ELEVACIÓN PRINCIPAL**  
Escala 1/50

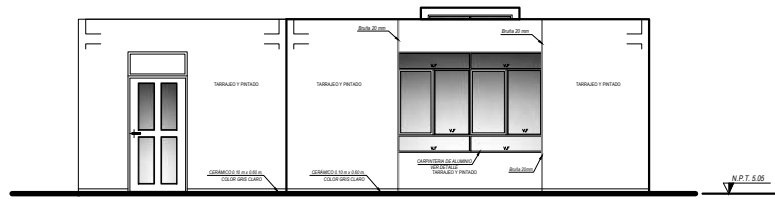

**BLOQUE M - ELEVACIÓN POSTERIOR**  
Escala 1/50

**ELEVACIONES BLOQUE M**

INSTITUCION EDUCATIVA ESCALA 1/50

**UPT**


FACULTAD DE ARQUITECTURA Y URBANISMO

“PROYECTO ARQUITECTONICO DE LA INSTITUCION EDUCATIVA PARA INNOVAR LA INFRAESTRUCTURA COMPETITIVA, DISTRITO ALTO DE LA ALIANZA, TACNA - 2020”



UNIVERSIDAD PRIVADA DE TACNA  
FACULTAD DE ARQUITECTURA Y URBANISMO


PROYECTO	PROYECTO ARQUITECTONICO DE LA INSTITUCION EDUCATIVA PARA INNOVAR LA INFRAESTRUCTURA COMPETITIVA, DISTRITO ALTO DE LA ALIANZA, TACNA, 2020
UBICACION	DISTRITO ALTO DE LA ALIANZA, TACNA, PERU
ELEVACIONES BLOQUE M	
FECHA	2020
ESCALA	1/50
HOJA	A-61

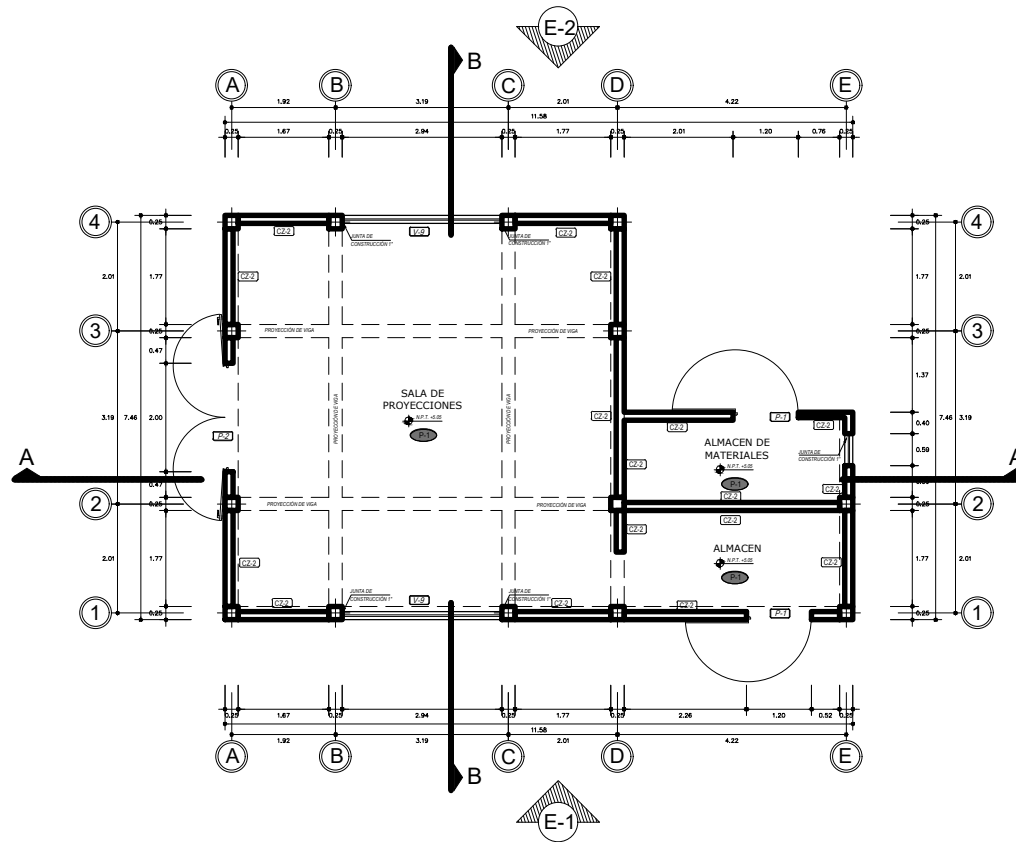

**BLOQUE M -PRIMER NIVEL**  
Escala 1/50


LEYENDA DE ACABADOS			
PISOS		ZOCALOS	
02.1	CERAMICO ANTIDESLIZANTE 60x60 cm x 0.8 cm COLOR BEIS/CLARO AL TO TRANSITO/BAÑOS	02.1	CERAMICO NACIONAL 60cm x 60cm COLOR BLANCO
02.2	CERAMICO ANTIDESLIZANTE 60x60 cm x 0.8 cm COLOR BLANCO AL TO TRANSITO/BAÑOS	02.2	CERAMICO NACIONAL 60cm x 60cm COLOR GRIS
02.3	PISO DE LAMINADO PARALELO (TEJAS)	02.3	CERAMICO NACIONAL 60cm x 60cm COLOR AZUL
02.4		02.4	CERAMICO NACIONAL 60cm x 60cm COLOR AZUL
CONTRAZOCALOS		ESTRUCTURAS	
02.5	CONCRETO CARBONATO SELLADO	PLACAS	FAJASADO Y PINTADO
02.6	Imprimador de Terrazo 50% x 0.30% COLOR GRIS CLARO	COLUMNAS	FAJASADO Y PINTADO
		MUROS	FAJASADO Y PINTADO
		VIGAS	FAJASADO Y PINTADO

CUADRO DE VANOS						
VENTANAS Y PUERTAS				OBSERVACIONES		
VANOS	ANCHO	ALTURA	ALFEIZAR			INDICAR DETALLES
P-1	1.10	2.20	-	PALETO REBAJADO DE ALUMINIO UNO ALUMINIO		02
P-2	2.00	2.20	-	PALETO REBAJADO DE ALUMINIO DOBLE ALUMINIO		01
V-5	0.70	1.50	1.80	SISTEMA MOVIGLASE CON VIDRIO LAMINADO 6 mm CORREDIZA		01
V-6	0.44	1.50	1.80	SISTEMA MOVIGLASE CON VIDRIO LAMINADO 6 mm CORREDIZA		01
V-17	3.00	1.40	1.40	SISTEMA MOVIGLASE CON VIDRIO LAMINADO 6 mm CORREDIZA		01
V-17	3.40	1.40	1.40	SISTEMA MOVIGLASE CON VIDRIO LAMINADO 6 mm CORREDIZA		01

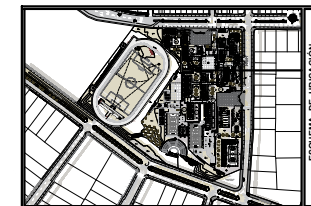

**NOTA:**

- PARA EL SELLADO DE LAS JUNTAS, SE COLOCARA UN SELLADOR ELASTOMERICO TIXOTROPICO Y ELASTICO RESISTENTE AL ENVEJECIMIENTO Y A LOS DIFERENTES CAMBIOS DE TEMPERATURA Y AGENTES AGRESIVOS
- PARA EL ENCINTADO DE PANOS EN VEREDAS DE COCCARA MORTERO ASFALTICO #1 COMPUUESTO DE ARENA FINA Y ASFALTO LIQUIDO #200 PARA RESONER LOS EFECTOS DE DILATACION O CONTRACCION EVITANDO SU AGRIETAMIENTO.

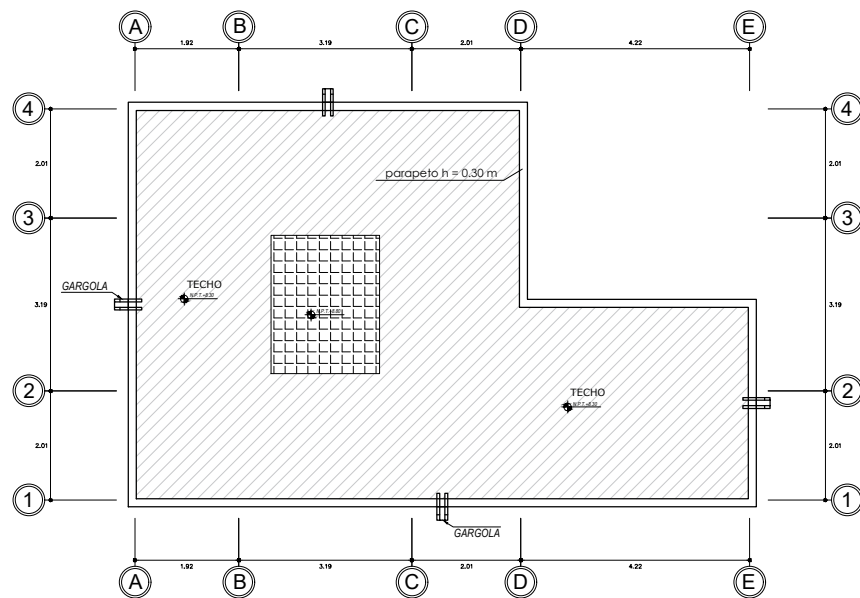

**BLOQUE M - TECHOS**  
Escala 1/50

**TECHOS BLOQUE M**

INSTITUCION EDUCATIVA ESCALA 1/50

**UPT**  
FACULTAD DE ARQUITECTURA Y URBANISMO

“PROYECTO ARQUITECTONICO DE LA INSTITUCION EDUCATIVA PARA INNOVAR LA INFRAESTRUCTURA COMPETITIVA, DISTRITO ALTO DE LA ALIANZA, TACNA - 2020”



UNIVERSIDAD PRIVADA DE TACNA

FACULTAD DE ARQUITECTURA Y URBANISMO

PROYECTO: PROYECTO ARQUITECTONICO DE LA INSTITUCION EDUCATIVA PARA INNOVAR LA INFRAESTRUCTURA COMPETITIVA, DISTRITO ALTO DE LA ALIANZA, TACNA, 2020

VIII TALLER TUTORIAL DE TESIS


TECHOS BLOQUE M

PROFESOR: MAG. DAVID RAMIREZ BARRIOS


ESTUDIANTE: BACH. ANDRÉS HENRIQUE VARELA GARCIA

FECHA: 15/09/2020


A-60

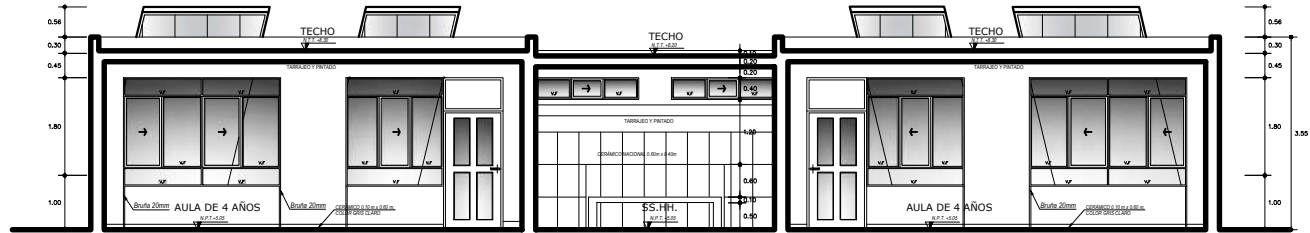

**BLOQUE N -CORTE A-A'**  
Escala 1/50

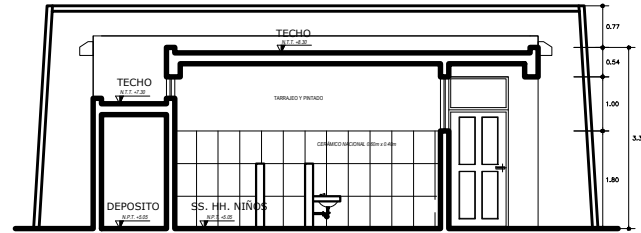

**BLOQUE N -CORTE C-C'**  
Escala 1/50

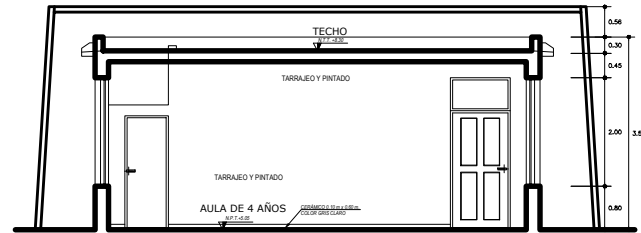

**BLOQUE N -CORTE B-B'**  
Escala 1/50

**CORTES BLOQUE N**

INSTITUCION EDUCATIVA ESCALA 1/50

**UPT**  
FACULTAD DE ARQUITECTURA Y URBANISMO

“PROYECTO ARQUITECTONICO DE LA INSTITUCION EDUCATIVA PARA INNOVAR LA INFRAESTRUCTURA COMPETITIVA, DISTRITO ALTO DE LA ALIANZA, TACNA - 2020”



UNIVERSIDAD PRIVADA DE TACNA  
FACULTAD DE ARQUITECTURA Y URBANISMO

PROYECTO: INSTITUCION EDUCATIVA PARA INNOVAR LA INFRAESTRUCTURA COMPETITIVA PARA INNOVAR LA INFRAESTRUCTURA COMPETITIVA, DISTRITO ALTO DE LA ALIANZA, TACNA - 2020


VIII TALLER TUTORIAL DE TESIS

CORTES BLOQUE N


PROFESOR: ARQ. DAVID RAMOS RAMOS

ALUMNO: BRUNO RICO  


A-66

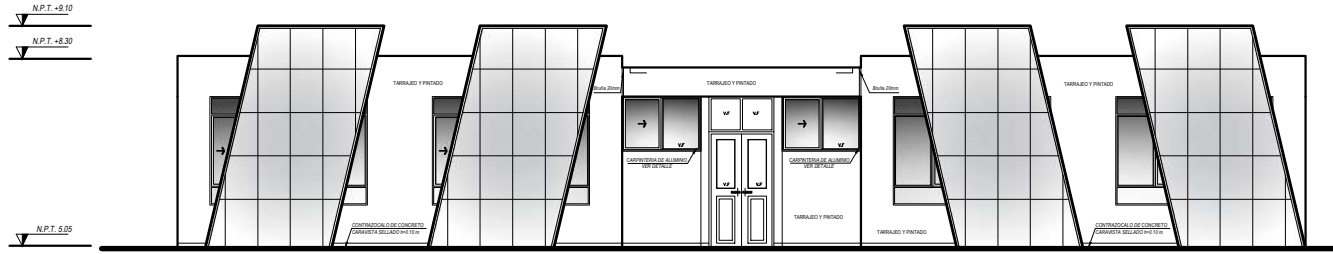

**BLOQUE N -ELEVACIÓN PRINCIPAL**  
Escala 1/50

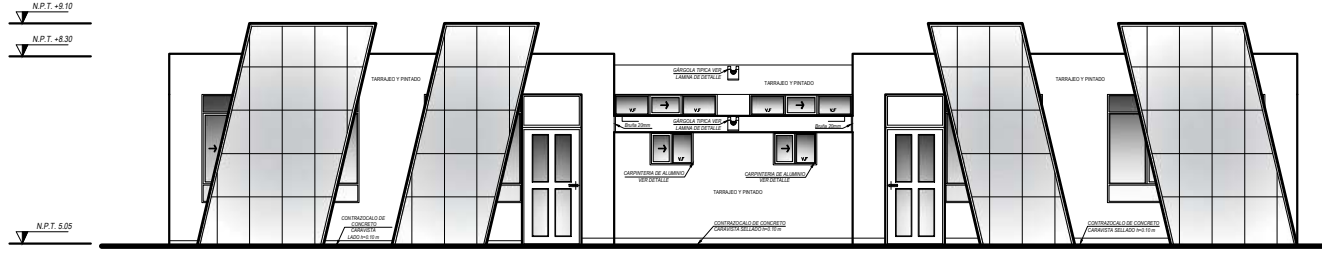

**BLOQUE N -ELEVACIÓN POSTERIOR**  
Escala 1/50

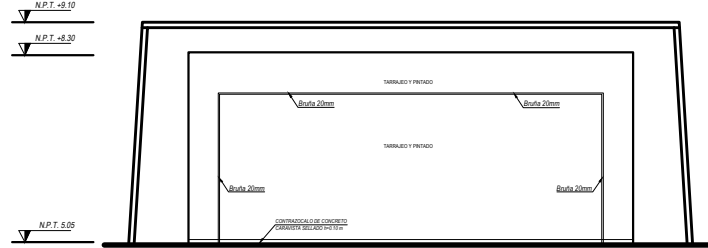

**BLOQUE N -ELEVACIÓN LATERAL DERECHA**  
Escala 1/50

**ELEVACIONES BLOQUE N**

INSTITUCION EDUCATIVA ESCALA 1/50

**UPT**  
FACULTAD DE ARQUITECTURA Y URBANISMO

"PROYECTO ARQUITECTONICO DE LA INSTITUCION EDUCATIVA PARA INNOVAR LA INFRAESTRUCTURA COMPETITIVA, DISTRITO ALTO DE LA ALIANZA, TACNA - 2020"



UNIVERSIDAD PRIVADA DE TACNA  
FACULTAD DE ARQUITECTURA Y URBANISMO


PROYECTO: PROYECTO ARQUITECTONICO DE LA INSTITUCION EDUCATIVA PARA INNOVAR LA INFRAESTRUCTURA COMPETITIVA, DISTRITO ALTO DE LA ALIANZA, TACNA - 2020

VIII TALLER TUTORIAL DE TESIS

ELEVACIONES BLOQUE N

PROFESOR: DR. DAVID RAMOS BARRON  
AUTOR: BACH. ANDRÉS HENRIQUE HUANCA HUANZELO ARIAS  
FECHA: 12/07/2020



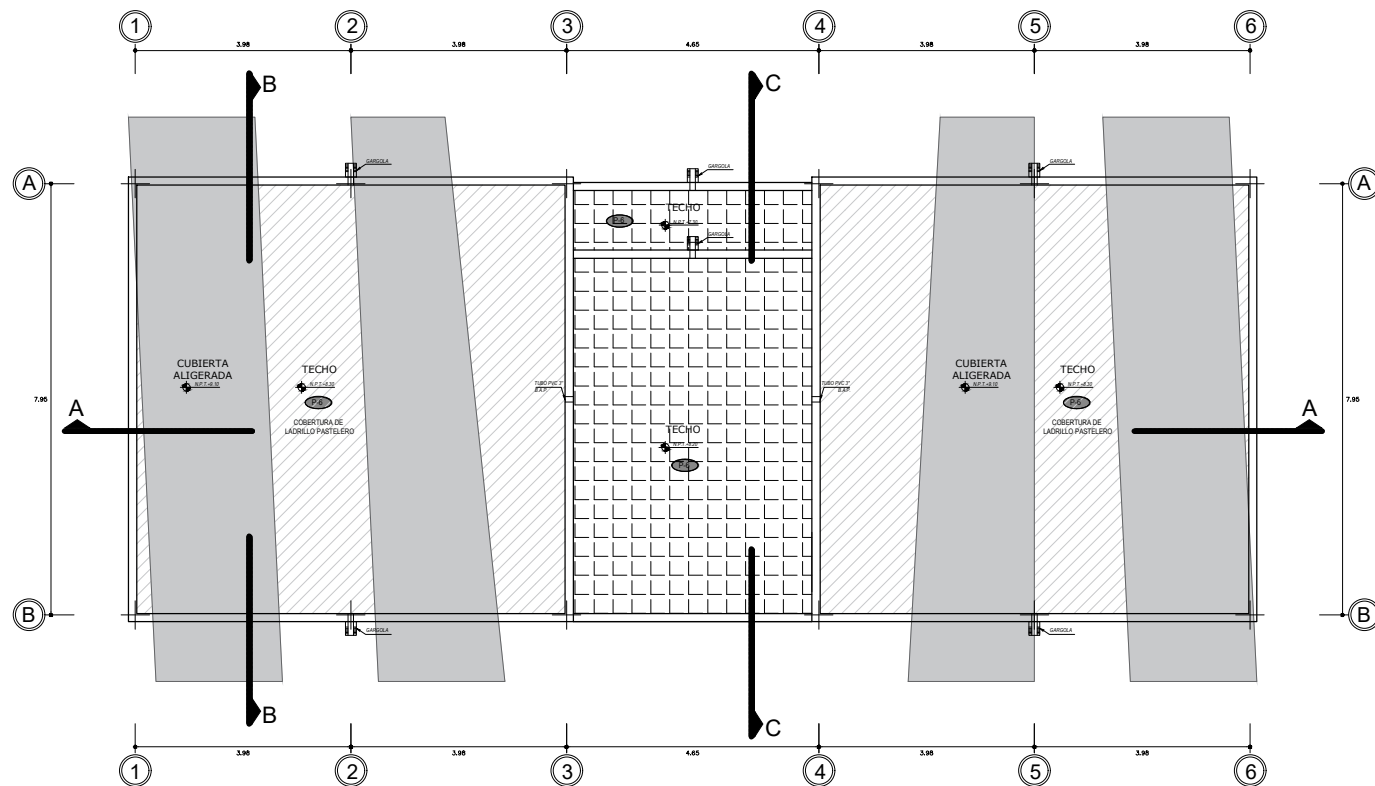

**BLOQUE N - TECHOS**  
Escala 1/50

**TECHOS BLOQUE N**

INSTITUCION EDUCATIVA ESCALA 1/50

**UPT**  
FACULTAD DE ARQUITECTURA Y URBANISMO

"PROYECTO ARQUITECTONICO DE LA INSTITUCION EDUCATIVA PARA INNOVAR LA INFRAESTRUCTURA COMPETITIVA, DISTRITO ALTO DE LA ALIANZA, TACNA - 2020"



UNIVERSIDAD PRIVADA DE TACNA FACULTAD DE ARQUITECTURA Y URBANISMO	
PROYECTO: "PROYECTO ARQUITECTONICO DE LA INSTITUCION EDUCATIVA PARA INNOVAR LA INFRAESTRUCTURA COMPETITIVA, DISTRITO ALTO DE LA ALIANZA, TACNA, 2020"	
VIII TALLER TUTORIAL DE TESIS	
TECHOS BLOQUE N	
	A-64