



UBICACIÓN EN EL CONJUNTO

COMPONENTE: HOTEL

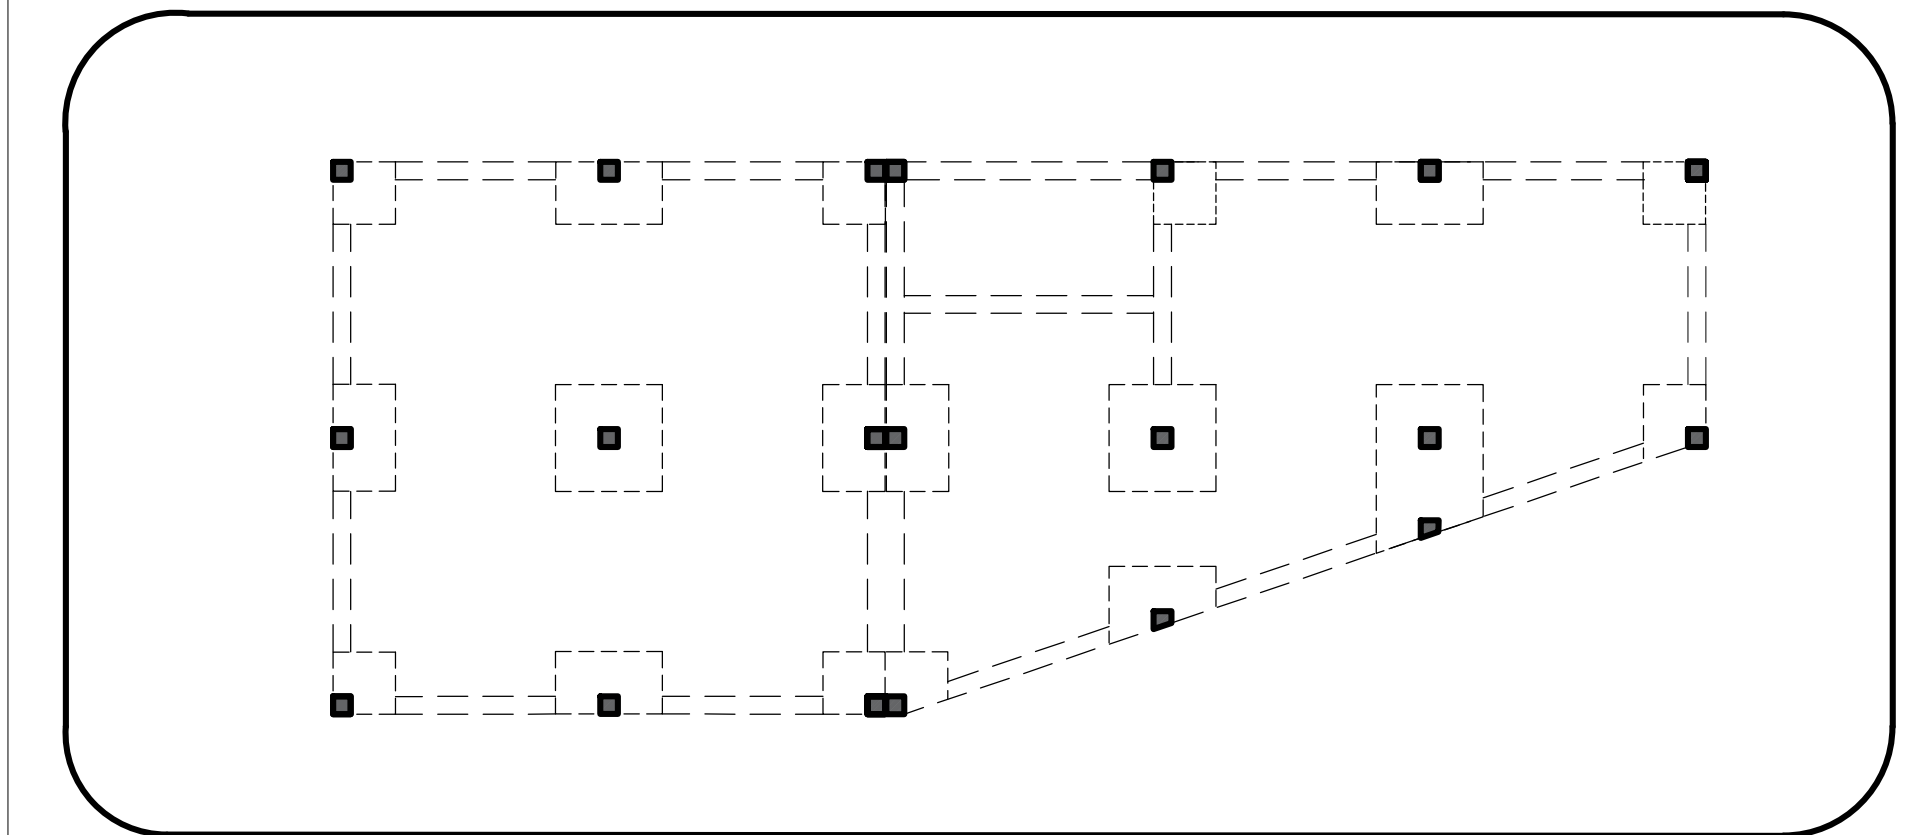

ESQUEMA ESTRUCTURAL DEL PROYECTO

COMPONENTE: HOTEL

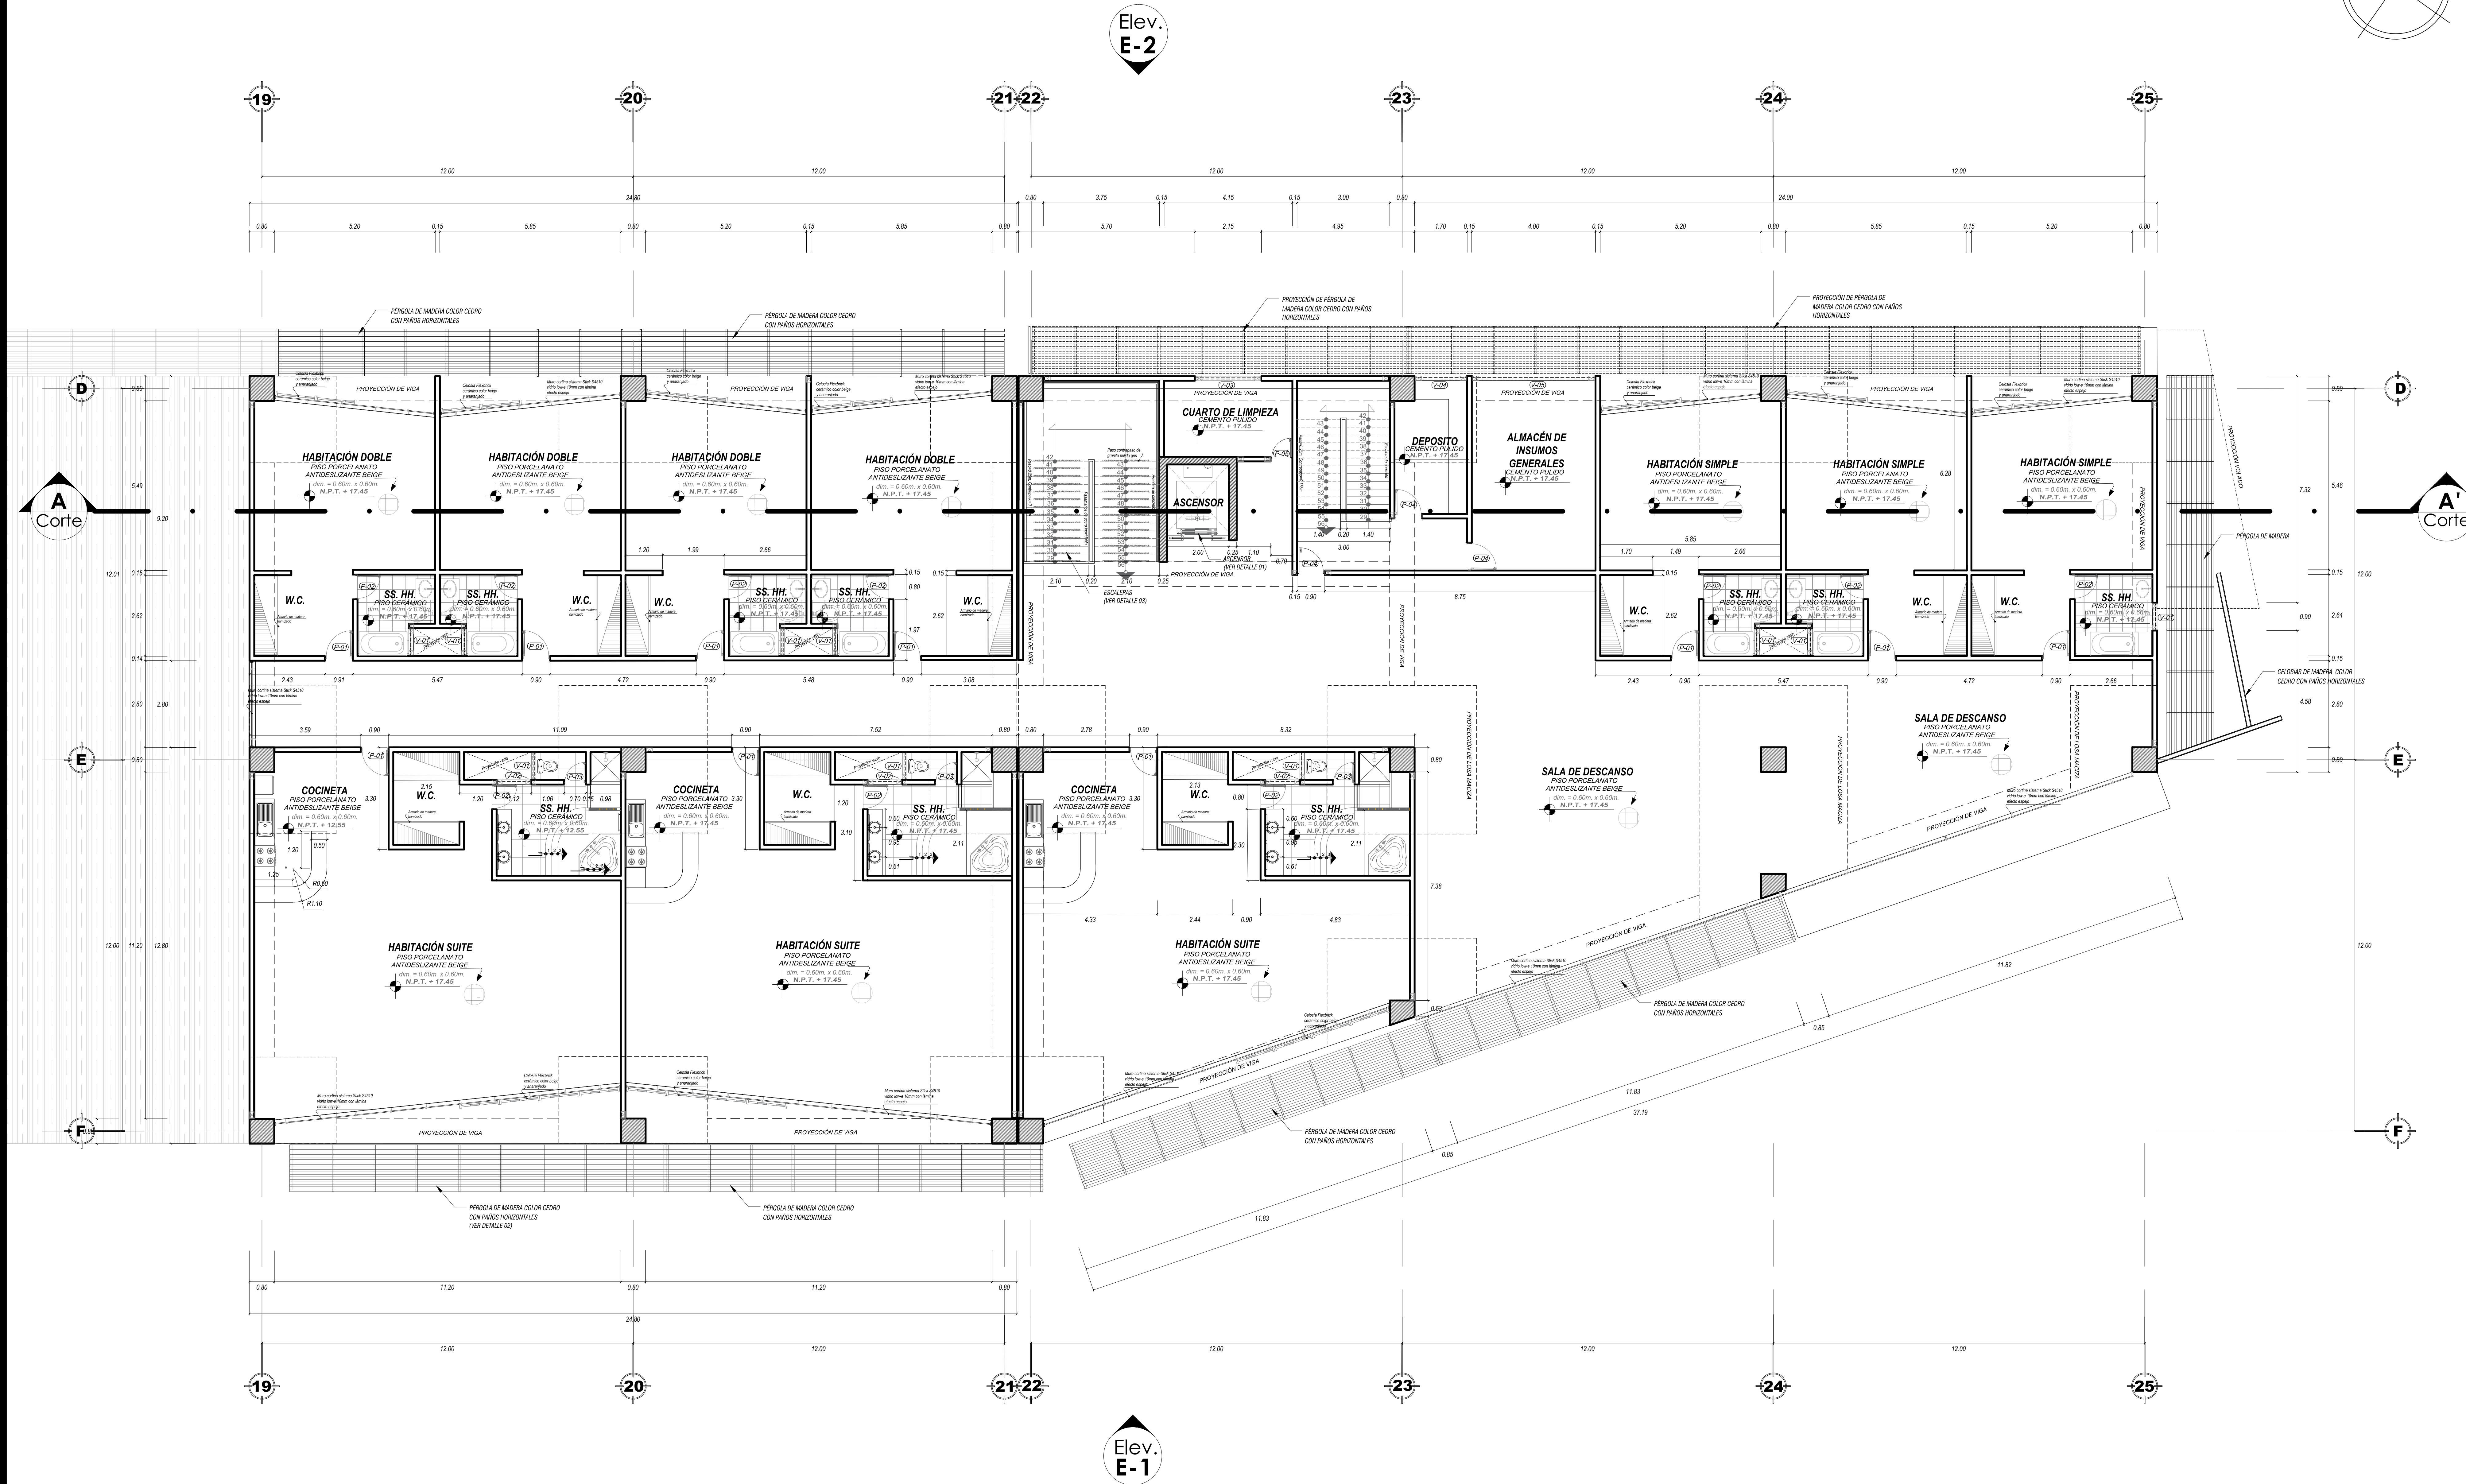

CUADRO DE VANOS - PUERTAS



TIPO	ANCHO	ALTO	ALFARJES CANT.	ESPECIFICACIONES TÉCNICAS
P1	0.90	3.00	-	Puerta batiente de 1 hoja de MDF MAF
P2	0.90	3.00	-	Puerta batiente de 2 hojas de MDF MAF
P3	0.70	2.00	-	Puerta batiente de 2 hojas de vidrio laminado (vent. trabuco) con marco de aluminio
P4	0.90	3.00	-	Puerta batiente de 1 hoja de MDF MAF
P5	0.70	3.00	-	Puerta batiente de 1 hoja de MDF MAF

CUADRO DE VANOS - VENTANAS


TIPO	ANCHO	ALTO	ALFARJES CANT.	ESPECIFICACIONES TÉCNICAS
V1	0.90	3.00	10	Ventana tipo sistema con vidrio laminado de 6mm, marco de aluminio.
V2	1.10	0.50	3.00	3 Ventana tipo sistema con vidrio laminado de 6mm, marco de aluminio.
V3	2.15	0.50	3.00	1 Ventana tipo sistema con vidrio laminado de 6mm, marco de aluminio.
V4	1.70	0.50	3.00	1 Ventana tipo sistema con vidrio laminado de 6mm, marco de aluminio.
V5	4.00	0.50	3.00	1 Ventana tipo sistema con vidrio laminado de 6mm, marco de aluminio.

CUADRO DE ACABADOS

PARTIDA	PISOS	CONTRA-ZOCALO	CIELO RASO	REVESTIMIENTOS PARED, COLUMNAS Y SOLES	WC	APARATOS	CRIFERIA	ACCESORIOS	COBRES
SALA DE DESCANSO	●	●	●	●	●	●	●	●	●
ALMACÉN DE INSUMOS G.	●	●	●	●	●	●	●	●	●
CUARTO DE LIMPIEZA	●	●	●	●	●	●	●	●	●
DEPOSITO	●	●	●	●	●	●	●	●	●
SS.HH. PERSONAL	●	●	●	●	●	●	●	●	●
SS.HH. HABITACIÓN SIMPLE	●	●	●	●	●	●	●	●	●
HABITACIÓN DOBLE	●	●	●	●	●	●	●	●	●
SS.HH. HABITACIÓN DOBLE	●	●	●	●	●	●	●	●	●
HABITACIÓN SUITE	●	●	●	●	●	●	●	●	●
SS.HH. HABITACIÓN SUITE	●	●	●	●	●	●	●	●	●

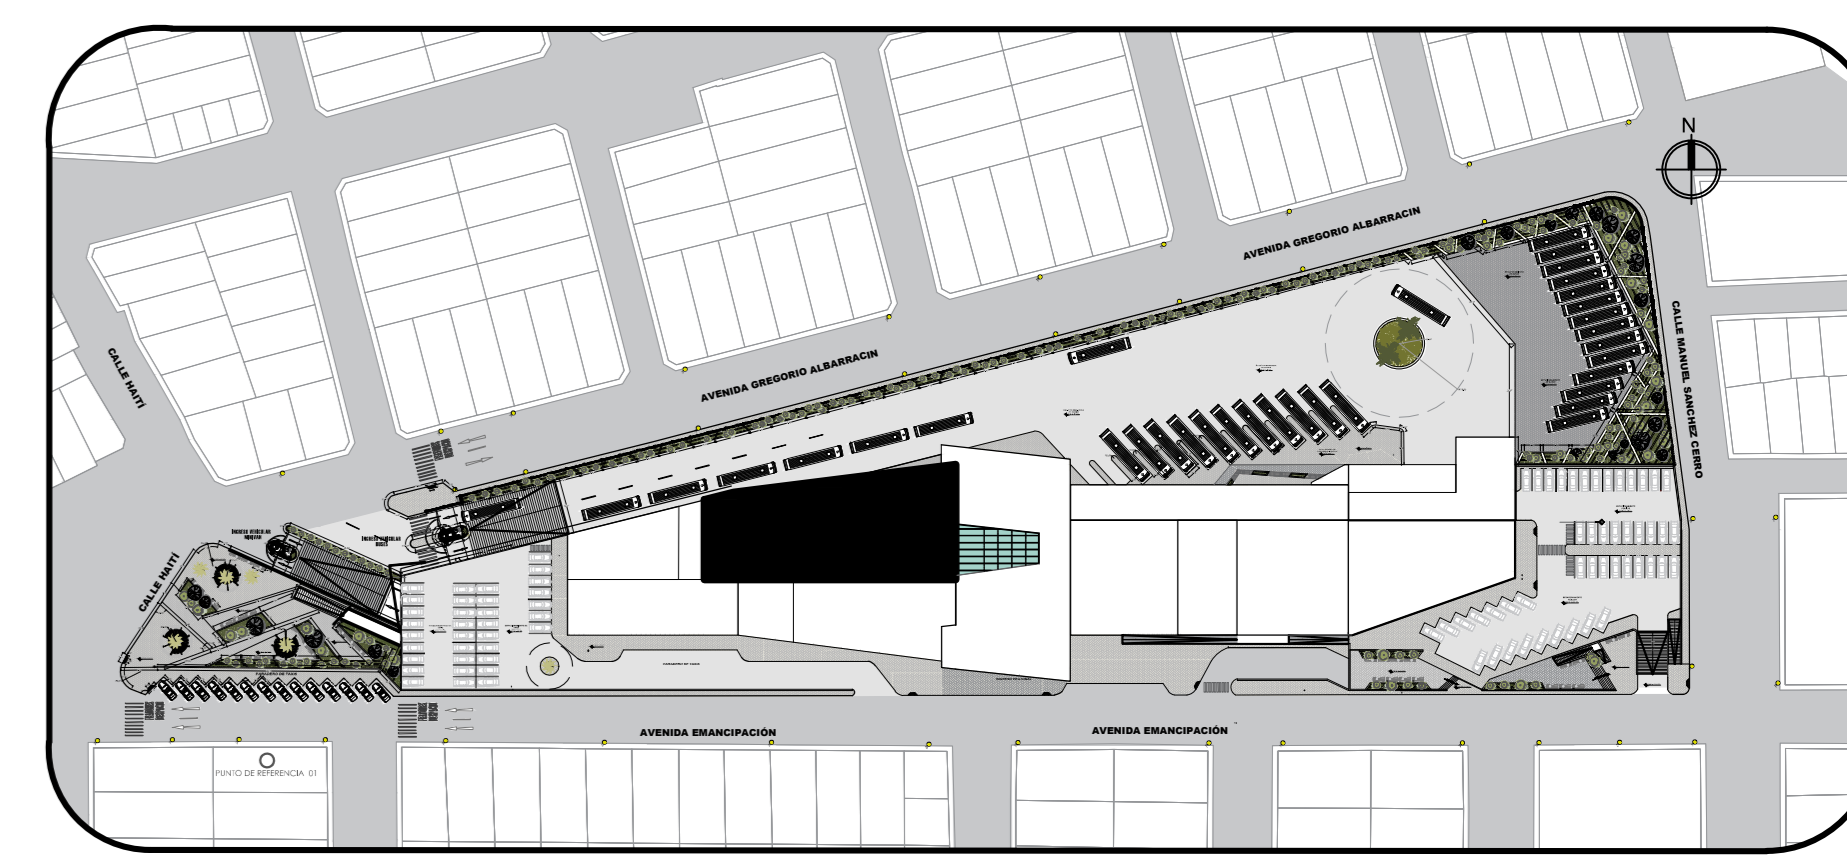 

UBICACIÓN EN EL CONJUNTO
COMPONENTE: SALA DE DESEMBARQUE

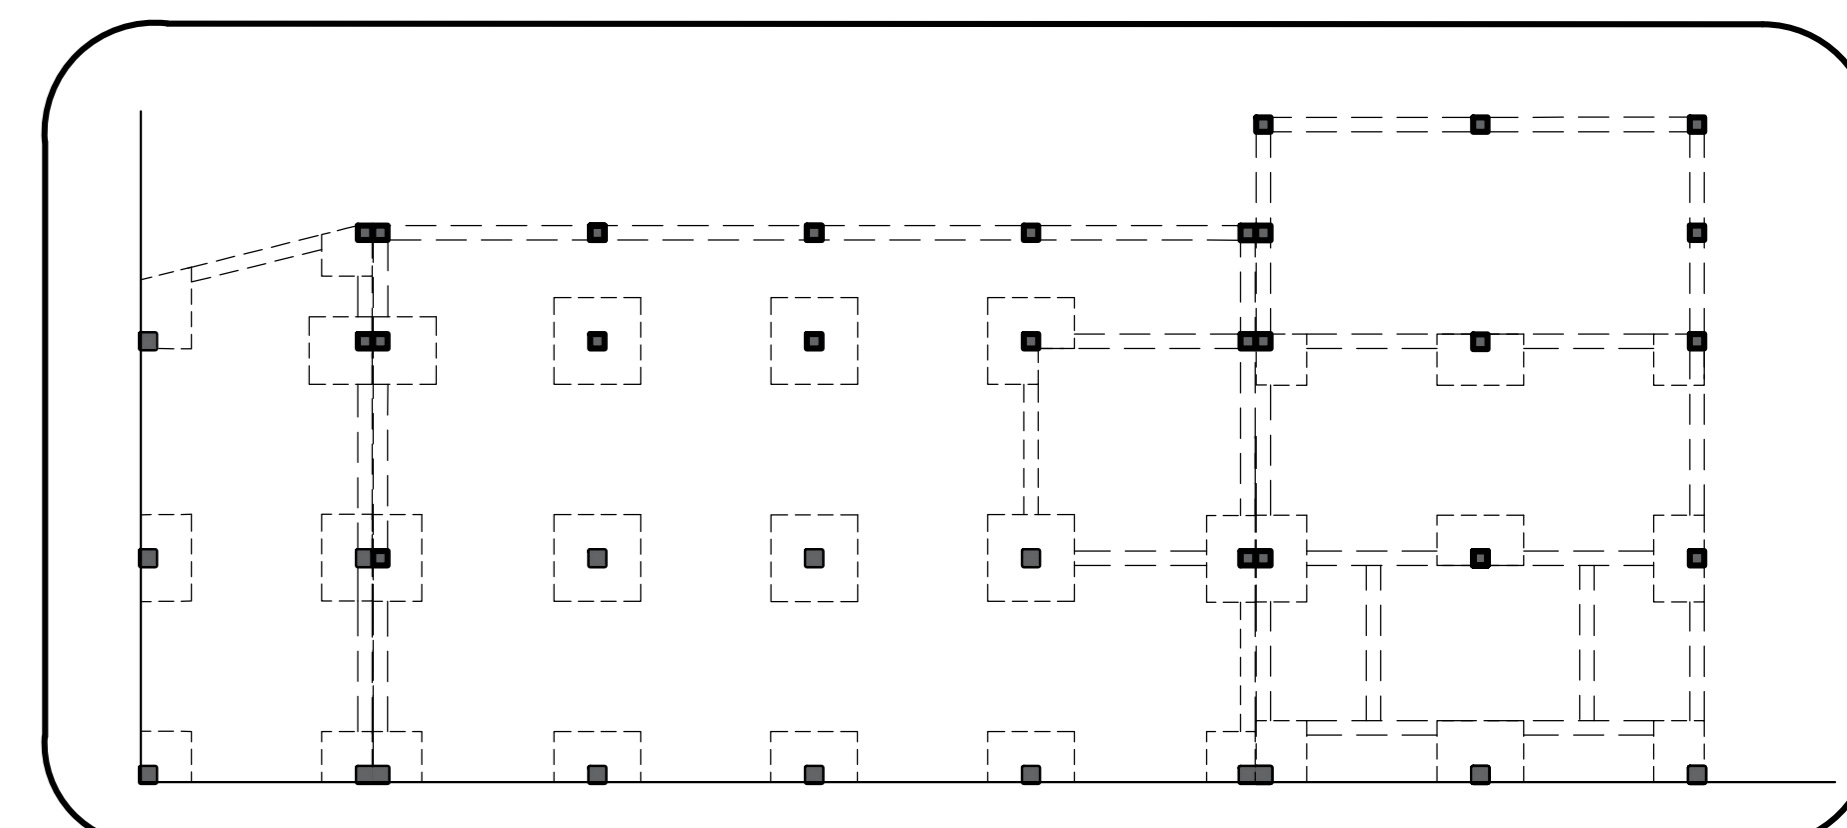

ESQUEMA ESTRUCTURAL DEL PROYECTO
COMPONENTE: SALA DE DESEMBARQUE

CUADRO DE VANOS - PUERTAS

TIPO	ANCHO	ALTO	ALZARZAR	CANT.	ESPECIFICACIONES TÉCNICAS
P1	1.50	2.10	-	2	Puerta batiente de 1 hoja de vidrio laminado. Estructura metálica con marco de aluminio.
P2	1.40	2.10	-	3	Puerta batiente de 2 hojas de vidrio laminado. Estructura metálica con marco de aluminio.
P3	2.00	2.10	-	1	Puerta batiente de 2 hojas de vidrio laminado. Estructura metálica con marco de aluminio.
P4	0.75	2.10	-	12	Puerta batiente de 1 hoja de MDF ASF.
P5	0.50	2.10	-	1	Puerta batiente de 1 hoja de MDF ASF.
P6	0.30	3.00	-	7	Puerta batiente de 1 hoja de MDF ASF.
P7	1.20	3.00	-	3	Puerta batiente de 1 hoja de MDF ASF.
P8	1.00	1.80	0.15	2	Puerta batiente de 2 hojas de vidrio laminado. Estructura metálica con marco de aluminio.
P9	0.75	1.80	0.15	10	Puerta batiente de 2 hojas de vidrio laminado. Estructura metálica con marco de aluminio.
P10	1.40	3.00	-	2	Puerta batiente de 2 hojas de vidrio laminado. Estructura metálica con marco de aluminio.

CUADRO DE VANOS - VENTANAS

TIPO	ANCHO	ALTO	ALZARZAR	CANT.	ESPECIFICACIONES TÉCNICAS
V1	1.65	1.60	1.20	4	Ventana tipo alfiler con vidrio laminado de 6mm, marco de aluminio.
V2	2.35	1.60	1.20	4	Ventana tipo alfiler con vidrio laminado de 6mm, marco de aluminio.
V3	0.80	1.80	1.20	2	Ventana tipo alfiler con vidrio laminado de 6mm, marco de aluminio.
V4	2.05	0.90	3.00	3	Ventana tipo alfiler con vidrio laminado de 6mm, marco de aluminio.

CUADRO DE ACABADOS

PARTIDA	PISOS	CONTRA-ZOCALO	CIELO RASO	REVESTIMIENTOS PAREDES Y DIVISORES DE PUERTAS Y VENTANAS	APARATOS ELÉCTRICOS	GRIFERIA	ACCESORIOS	OTROS
HALL PRINCIPAL	Porcelanato 60x60 cm	Porcelanato 60x60 cm	Aluminio	Yeso	Interruptores	Grifos	Alfombras	Columnas
CONTROL DE PASAJEROS	Porcelanato 60x60 cm	Porcelanato 60x60 cm	Aluminio	Yeso	Interruptores	Grifos	Alfombras	Columnas
HALL DE EMBARQUE Y DESEMBARQUE	Porcelanato 60x60 cm	Porcelanato 60x60 cm	Aluminio	Yeso	Interruptores	Grifos	Alfombras	Columnas
CAJEROS AUTOMÁTICOS	Porcelanato 60x60 cm	Porcelanato 60x60 cm	Aluminio	Yeso	Interruptores	Grifos	Alfombras	Columnas
ATENCIÓN AL USUARIO	Porcelanato 60x60 cm	Porcelanato 60x60 cm	Aluminio	Yeso	Interruptores	Grifos	Alfombras	Columnas
INFORMACIÓN AL USUARIO	Porcelanato 60x60 cm	Porcelanato 60x60 cm	Aluminio	Yeso	Interruptores	Grifos	Alfombras	Columnas
SALA DE DESEMBARQUE	Porcelanato 60x60 cm	Porcelanato 60x60 cm	Aluminio	Yeso	Interruptores	Grifos	Alfombras	Columnas
SS.HH. DAMAS	Porcelanato 60x60 cm	Porcelanato 60x60 cm	Aluminio	Yeso	Interruptores	Grifos	Alfombras	Columnas
SS.HH. VARONES	Porcelanato 60x60 cm	Porcelanato 60x60 cm	Aluminio	Yeso	Interruptores	Grifos	Alfombras	Columnas
SALA DE ESPERA	Porcelanato 60x60 cm	Porcelanato 60x60 cm	Aluminio	Yeso	Interruptores	Grifos	Alfombras	Columnas
BOLETERIA	Porcelanato 60x60 cm	Porcelanato 60x60 cm	Aluminio	Yeso	Interruptores	Grifos	Alfombras	Columnas
DEPOSITO BOLETERIA	Porcelanato 60x60 cm	Porcelanato 60x60 cm	Aluminio	Yeso	Interruptores	Grifos	Alfombras	Columnas
OFICINA BOLETERIA	Porcelanato 60x60 cm	Porcelanato 60x60 cm	Aluminio	Yeso	Interruptores	Grifos	Alfombras	Columnas
AGENCIA BANCARIA	Porcelanato 60x60 cm	Porcelanato 60x60 cm	Aluminio	Yeso	Interruptores	Grifos	Alfombras	Columnas
OF. SECRETARIA	Porcelanato 60x60 cm	Porcelanato 60x60 cm	Aluminio	Yeso	Interruptores	Grifos	Alfombras	Columnas
BOVEDA	Porcelanato 60x60 cm	Porcelanato 60x60 cm	Aluminio	Yeso	Interruptores	Grifos	Alfombras	Columnas
OF. GERENCIA	Porcelanato 60x60 cm	Porcelanato 60x60 cm	Aluminio	Yeso	Interruptores	Grifos	Alfombras	Columnas
ALMACEN AGENCIA B	Porcelanato 60x60 cm	Porcelanato 60x60 cm	Aluminio	Yeso	Interruptores	Grifos	Alfombras	Columnas
ALMACEN AGENCIA C	Porcelanato 60x60 cm	Porcelanato 60x60 cm	Aluminio	Yeso	Interruptores	Grifos	Alfombras	Columnas
SS.HH. AGENCIA BANCARIA	Porcelanato 60x60 cm	Porcelanato 60x60 cm	Aluminio	Yeso	Interruptores	Grifos	Alfombras	Columnas