

UBICACION DEL PROYECTO






UNIVERSIDAD PRIVADA DE TACNA








ZONA ADMINISTRATIVA - TERCER NIVEL

ESCALA: 1/750

A-06

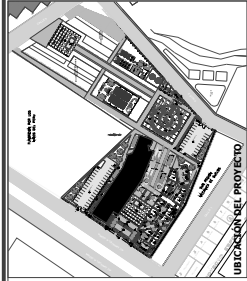












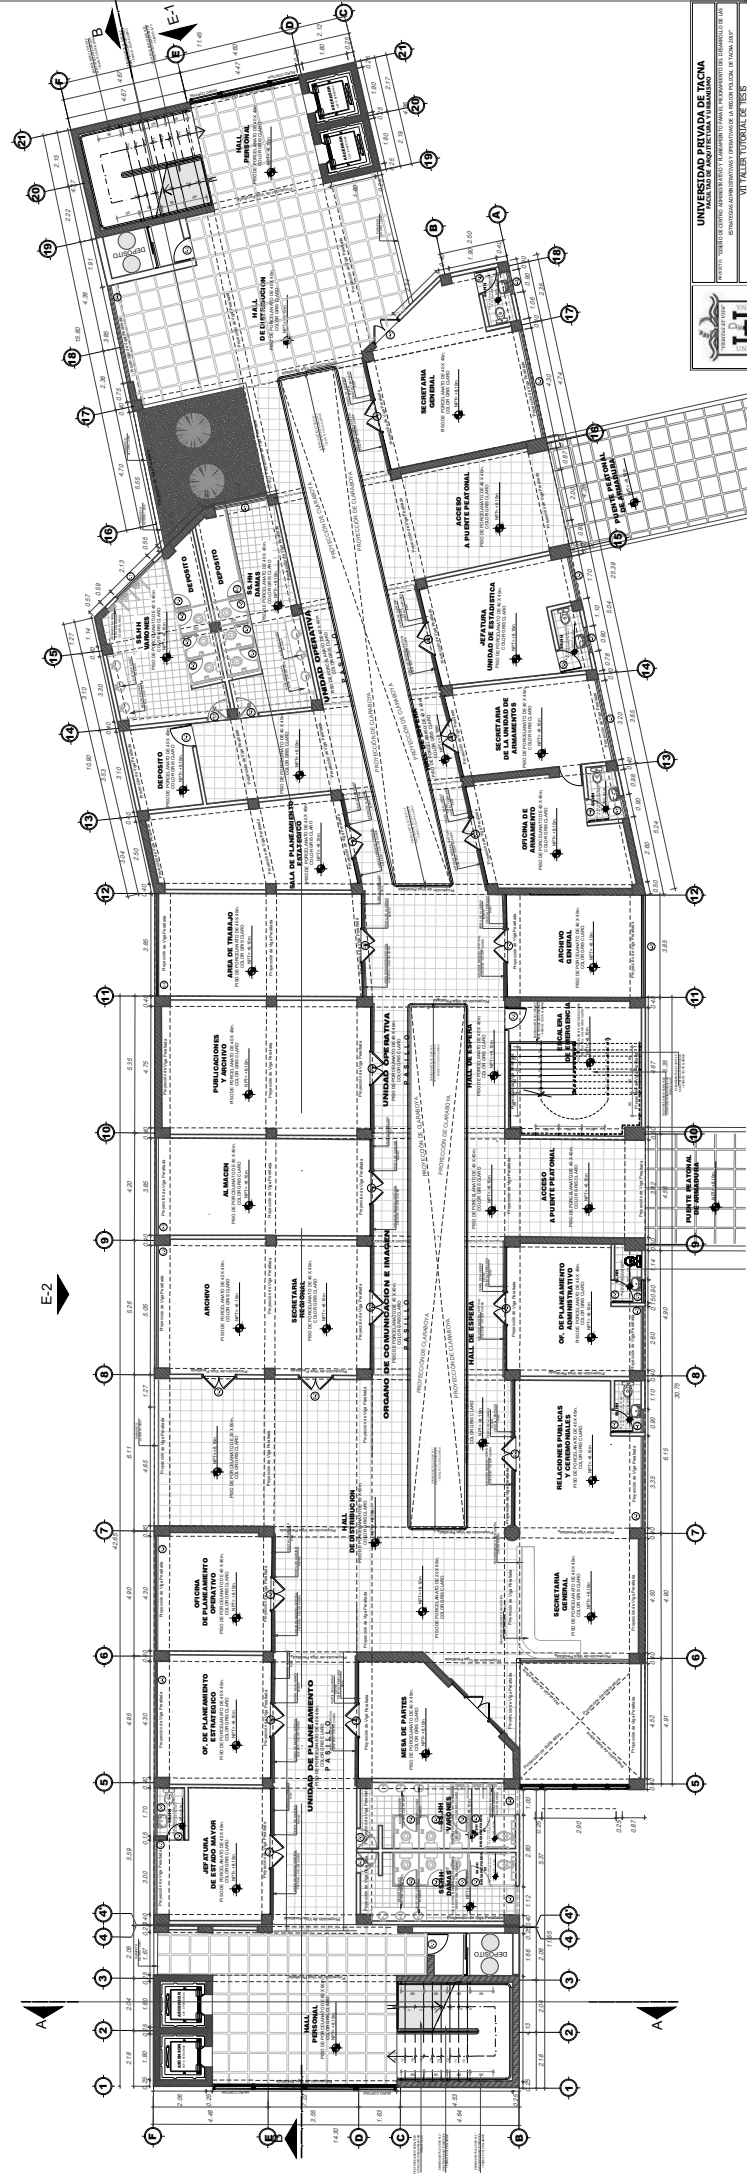

UNIVERSIDAD PRIVADA DE TACNA
 PROYECTO - ZONA OPERATIVA - TERCER NIVEL
 ING. JAVIER ESPINOZA PERAZA
 DISEÑADOR ARQUITECTO
 ESCALA 1/75
 A-07

ZONA OPERATIVA - TERCER NIVEL
 ESCALA 1/75

