
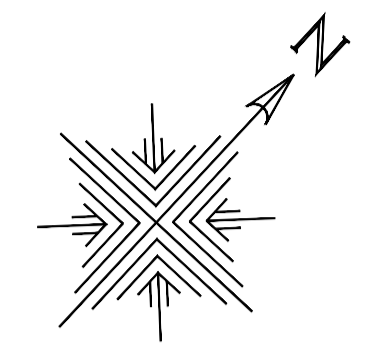



"LA APLICACIÓN DE LA CONFIGURACIÓN ESPACIAL EN EL PROYECTO DE VIVIENDAS TALLER SECTOR DE AAPITAC, 2019"

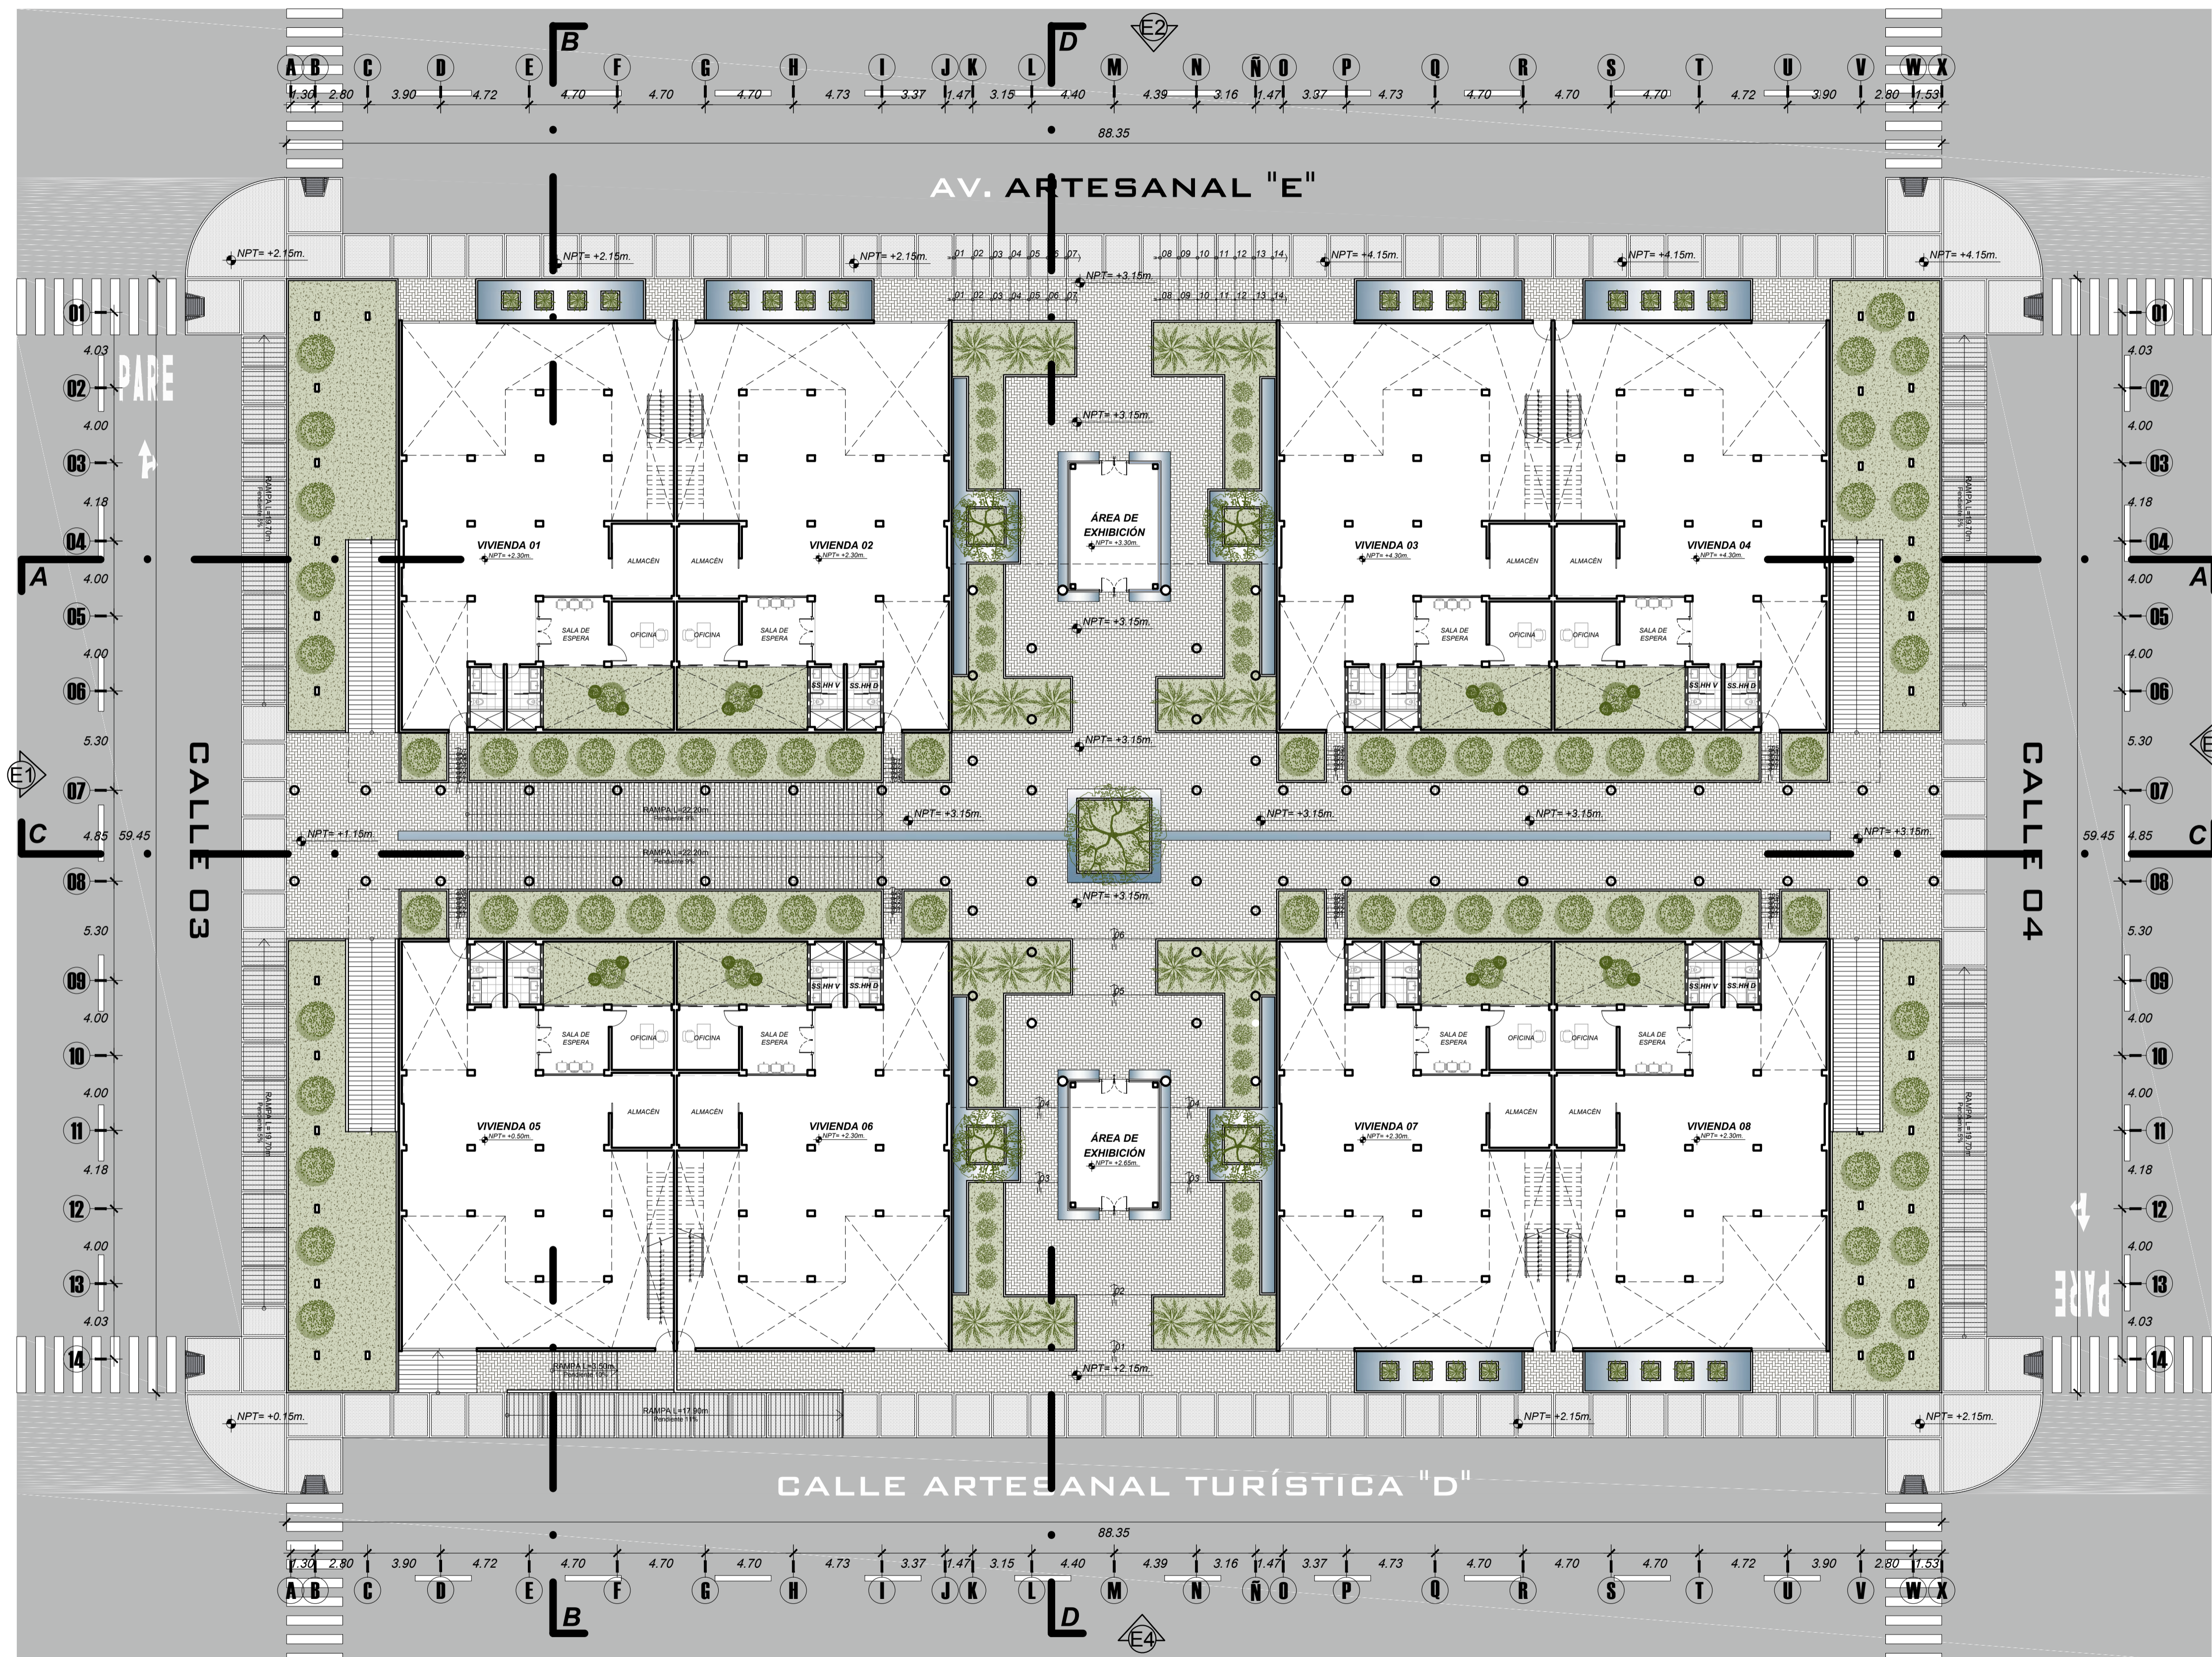

ARQUITECTURA **PLANIMETRÍA GENERAL**
 PROYECTO DE VIVIENDA TALLER Esc. 1/200

	UNIVERSIDAD PRIVADA DE TACNA FACULTAD DE ARQUITECTURA Y URBANISMO CARRERA PROFESIONAL DE ARQUITECTURA		LAMINA:
	PROYECTO: "LA APLICACIÓN DE LA CONFIGURACIÓN ESPACIAL EN EL PROYECTO DE VIVIENDAS TALLER DEL SECTOR DE AAPITAC, 2019"		AR-01
UBICACIÓN: DISTRITO DE POCOLLAY - SECTOR DE AAPITAC		ESCALA:	ESPECIFICADA
PLANO: PLANIMETRÍA GENERAL	ASESOR: SILVANA ALEXIS ROJAS QUISEP	ARQ: LÉNIN JOHN MELENDEZ	FECHA: OCTUBRE 2019


"LA APLICACIÓN DE LA CONFIGURACIÓN ESPACIAL EN EL PROYECTO DE VIVIENDAS TALLER DEL SECTOR DE AAPITAC, 2019"

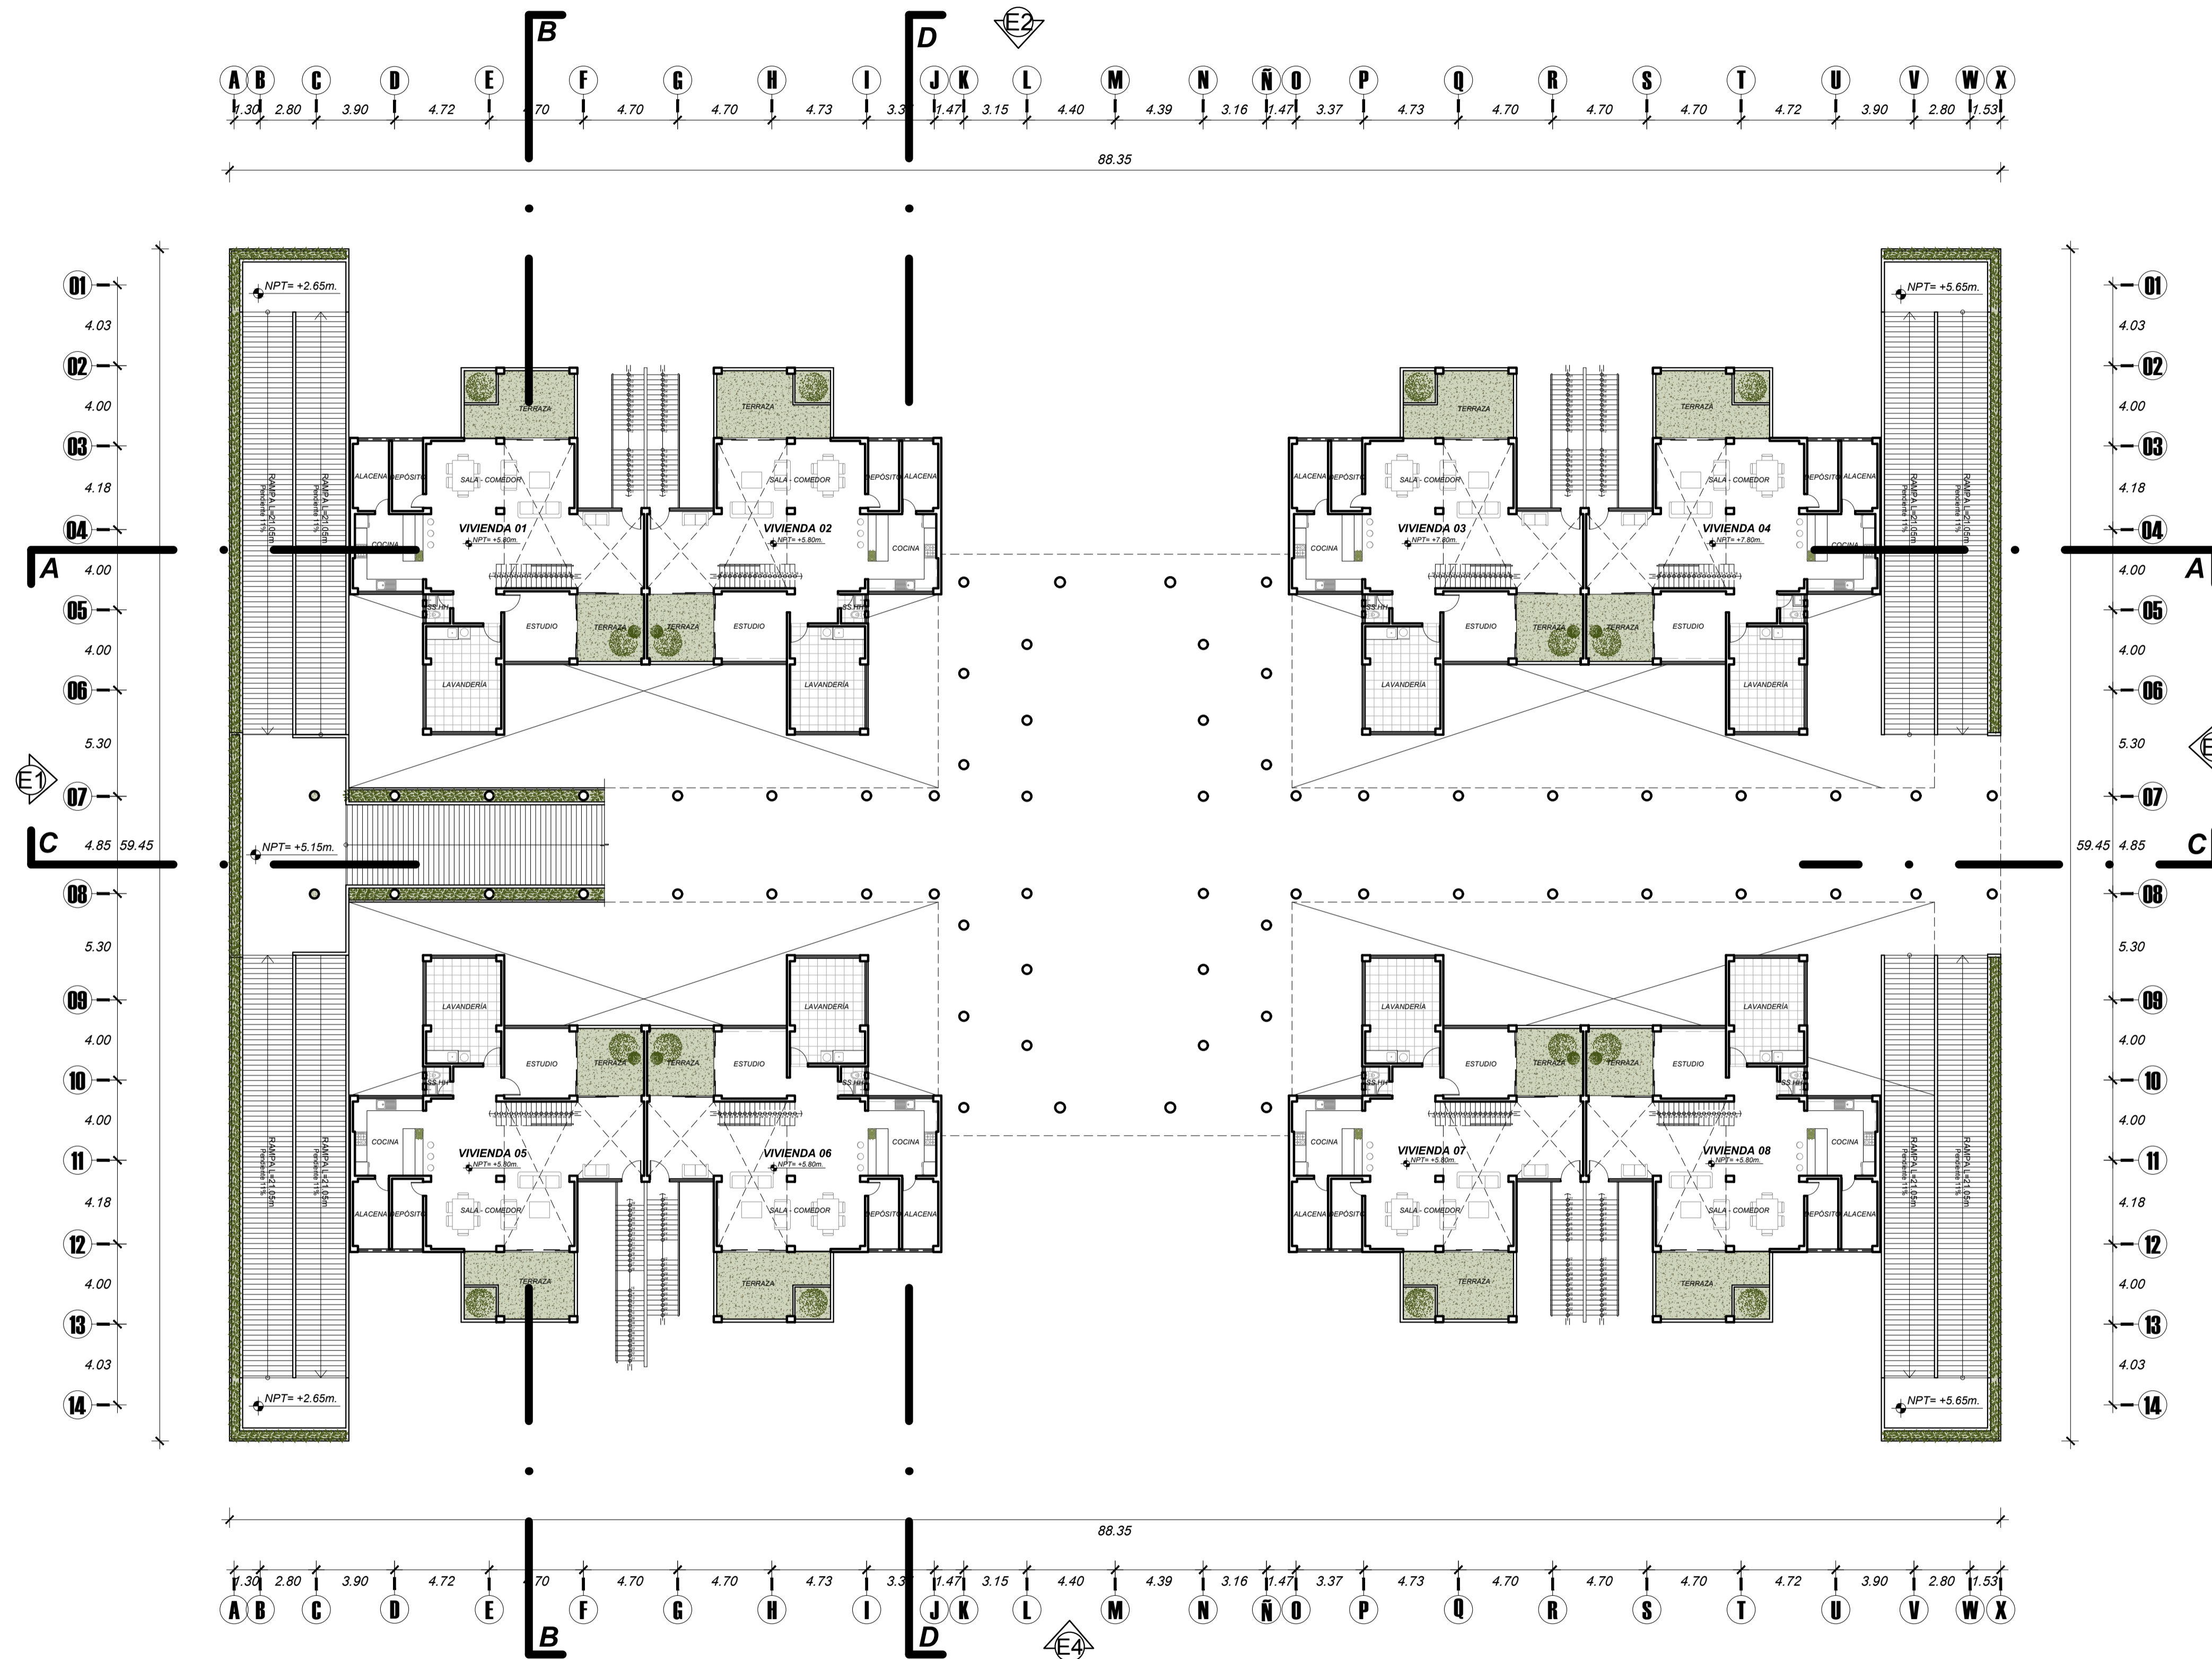

PLANO DE DISTRIBUCION
PROYECTO DE VIVIENDA TALLER 2do Nivel Esc. 1/200

		UNIVERSIDAD PRIVADA DE TACNA FACULTAD DE ARQUITECTURA Y URBANISMO CARRERA PROFESIONAL DE ARQUITECTURA	
		PROYECTO: "LA APLICACIÓN DE LA CONFIGURACIÓN ESPACIAL EN EL PROYECTO DE VIVIENDAS TALLER DEL SECTOR DE AAPITAC, 2019" UBICACIÓN: DISTRITO DE POCOLLAY - SECTOR AAPITAC	LAMINA: AR-02
PLANO: DISTRIBUCIÓN TIPO DE MANZANA - SEGUNDO NIVEL	ESCALA: ESPECIFICADA	ASesor: ARG. LENIN JHON MELENDEZ	FECHA: OCTUBRE 2019



"LA APLICACIÓN DE LA CONFIGURACIÓN ESPACIAL EN EL PROYECTO DE VIVIENDAS TALLER DEL SECTOR DE AAPITAC, 2019"

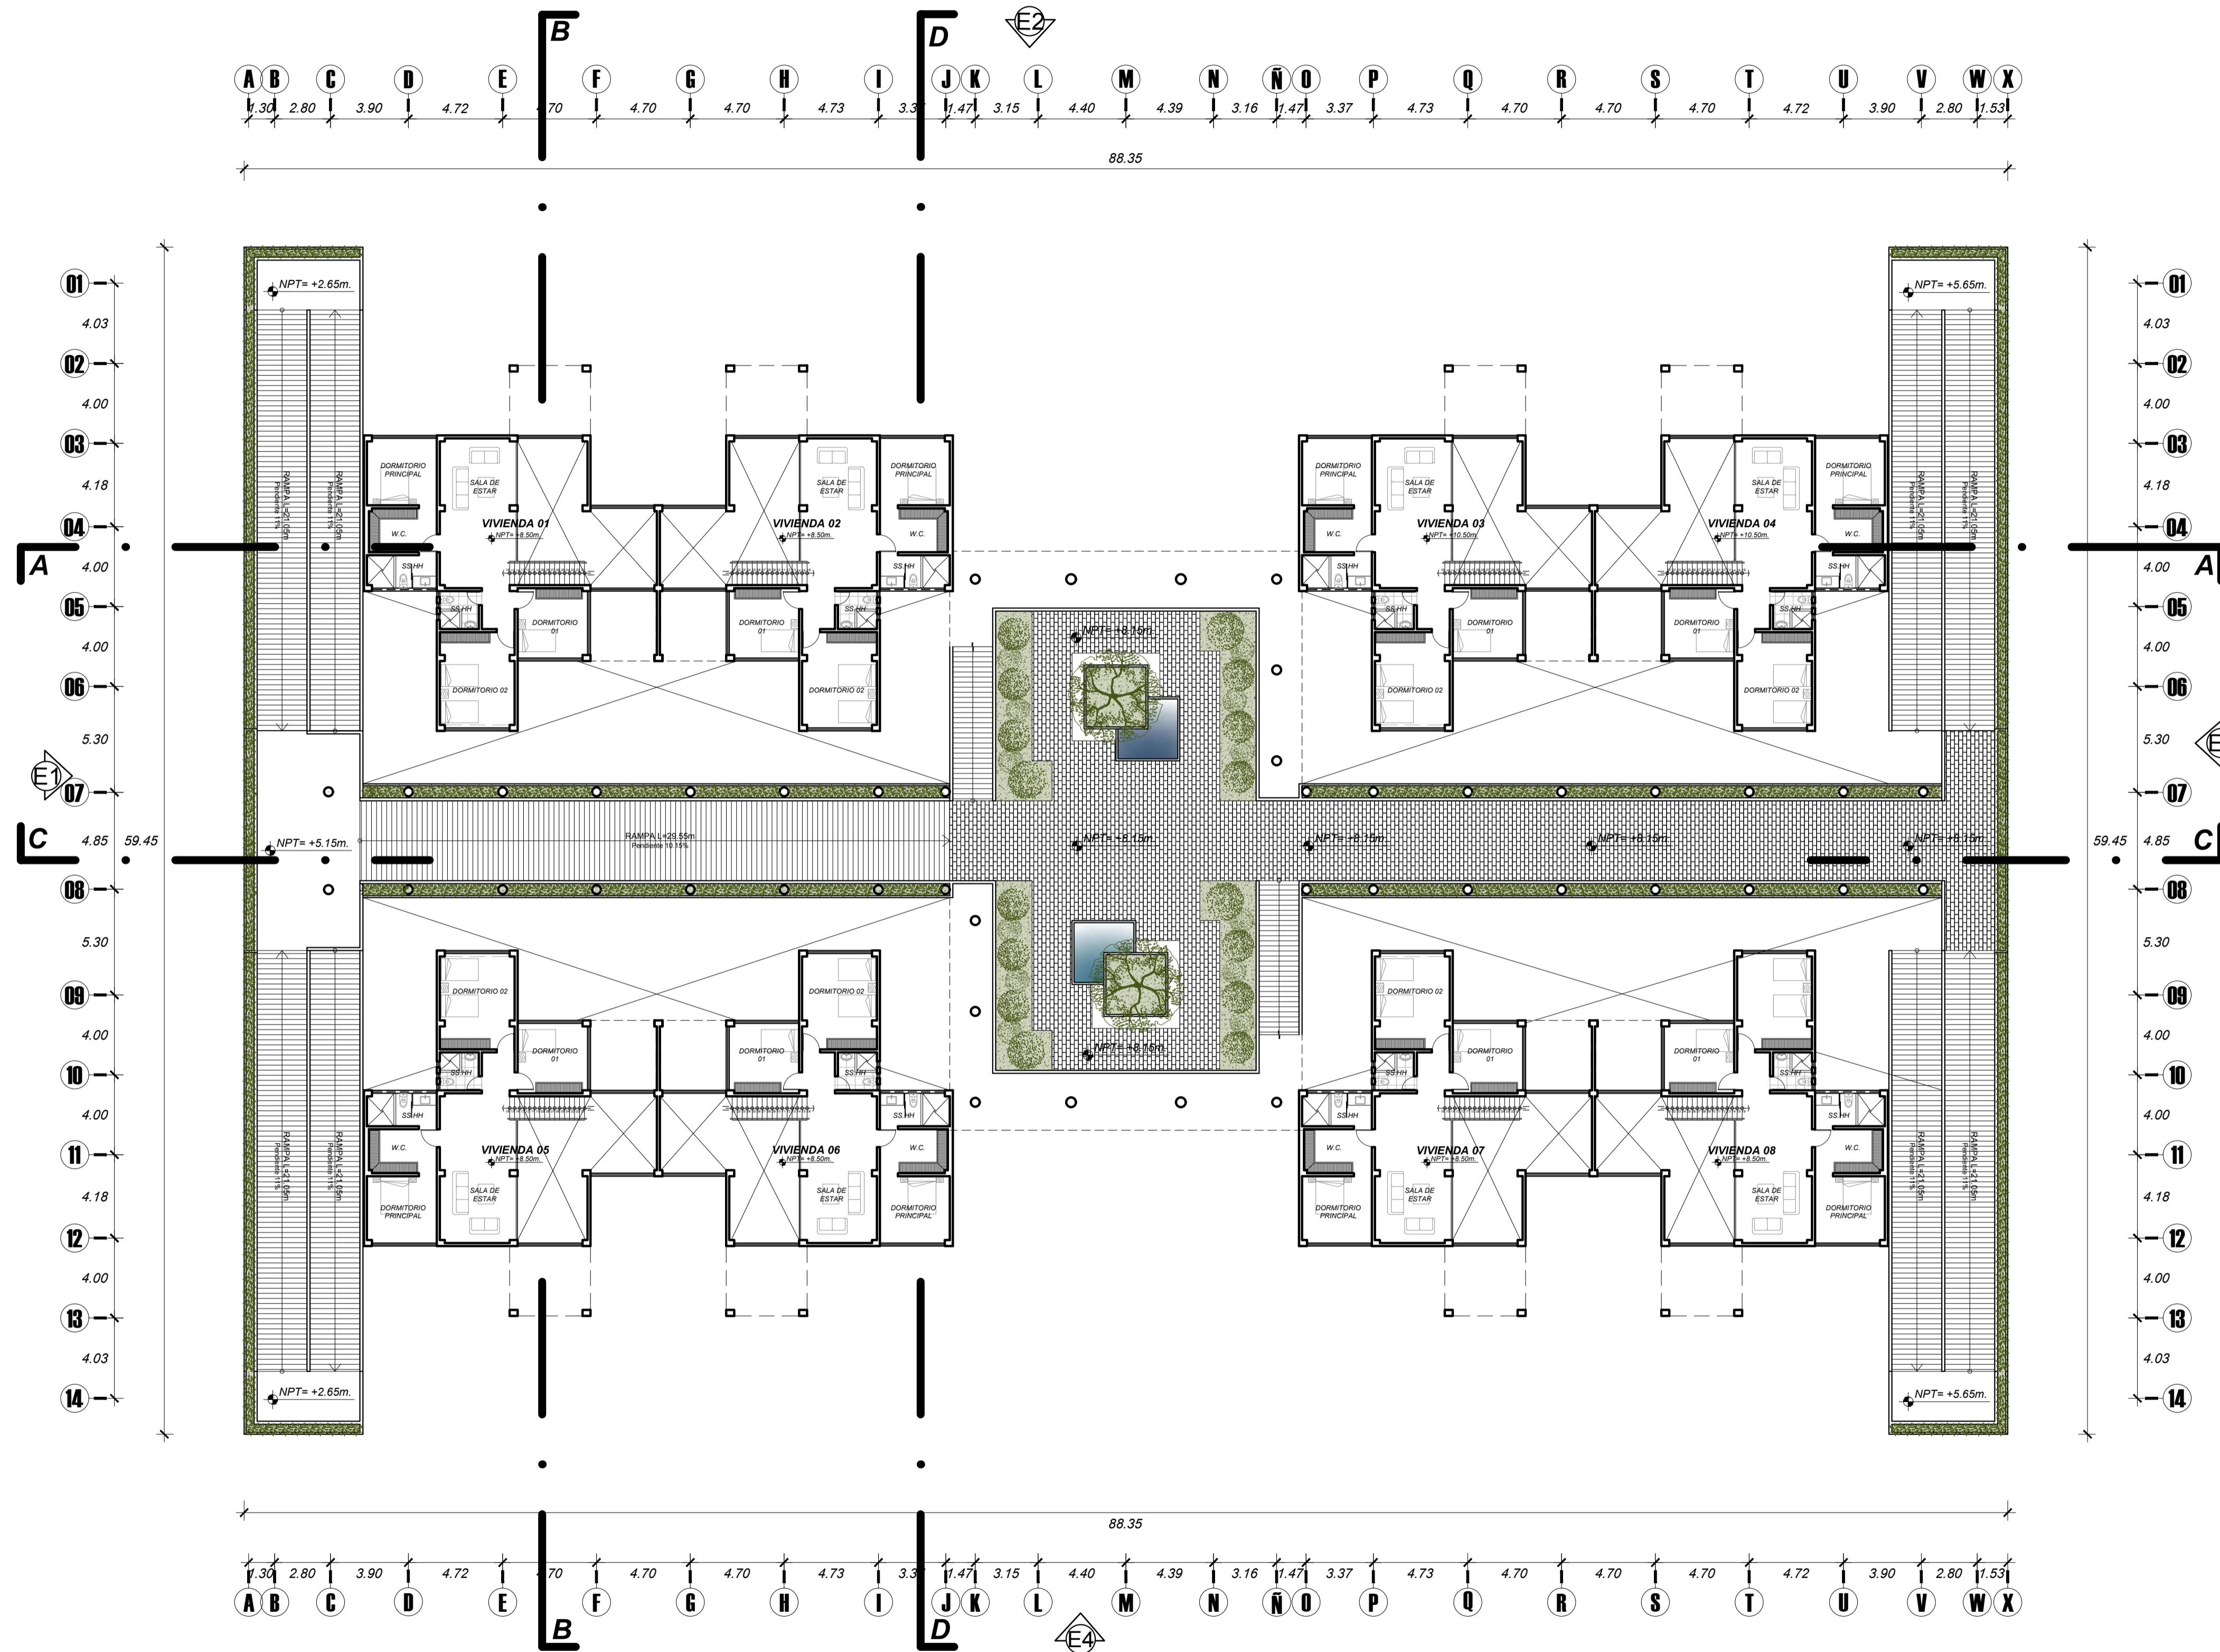

PLANO DE DISTRIBUCION
 PROYECTO DE VIVIENDA TALLER 3er Nivel Esc. 1/200

	UNIVERSIDAD PRIVADA DE TACNA FACULTAD DE ARQUITECTURA Y URBANISMO CARRERA PROFESIONAL DE ARQUITECTURA	LAMINA:
	PROYECTO: "LA APLICACIÓN DE LA CONFIGURACIÓN ESPACIAL EN EL PROYECTO DE VIVIENDAS TALLER DEL SECTOR DE AAPITAC, 2019"	AR-03
UBICACION: DISTRITO DE PODOLLAY - SECTOR AAPITAC	PLANO: DISTRIBUCIÓN TIPO DE MANZANA - TERCER NIVEL	ESCALA: ESPECIFICADA
BACH. ARQ.: SILVANA ALEXIS ROJAS QUISEP	ASESOR: ARQ. LENIN JHON MELENDEZ	FECHA: OCTUBRE 2019



"LA APLICACIÓN DE LA CONFIGURACIÓN ESPACIAL EN EL PROYECTO DE VIVIENDAS TALLER DEL SECTOR DE AAPITAC, 2019"

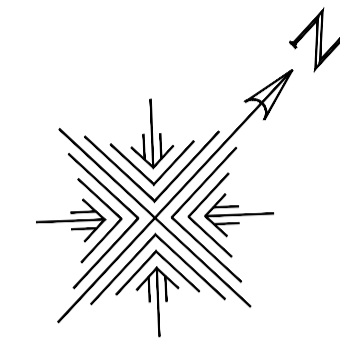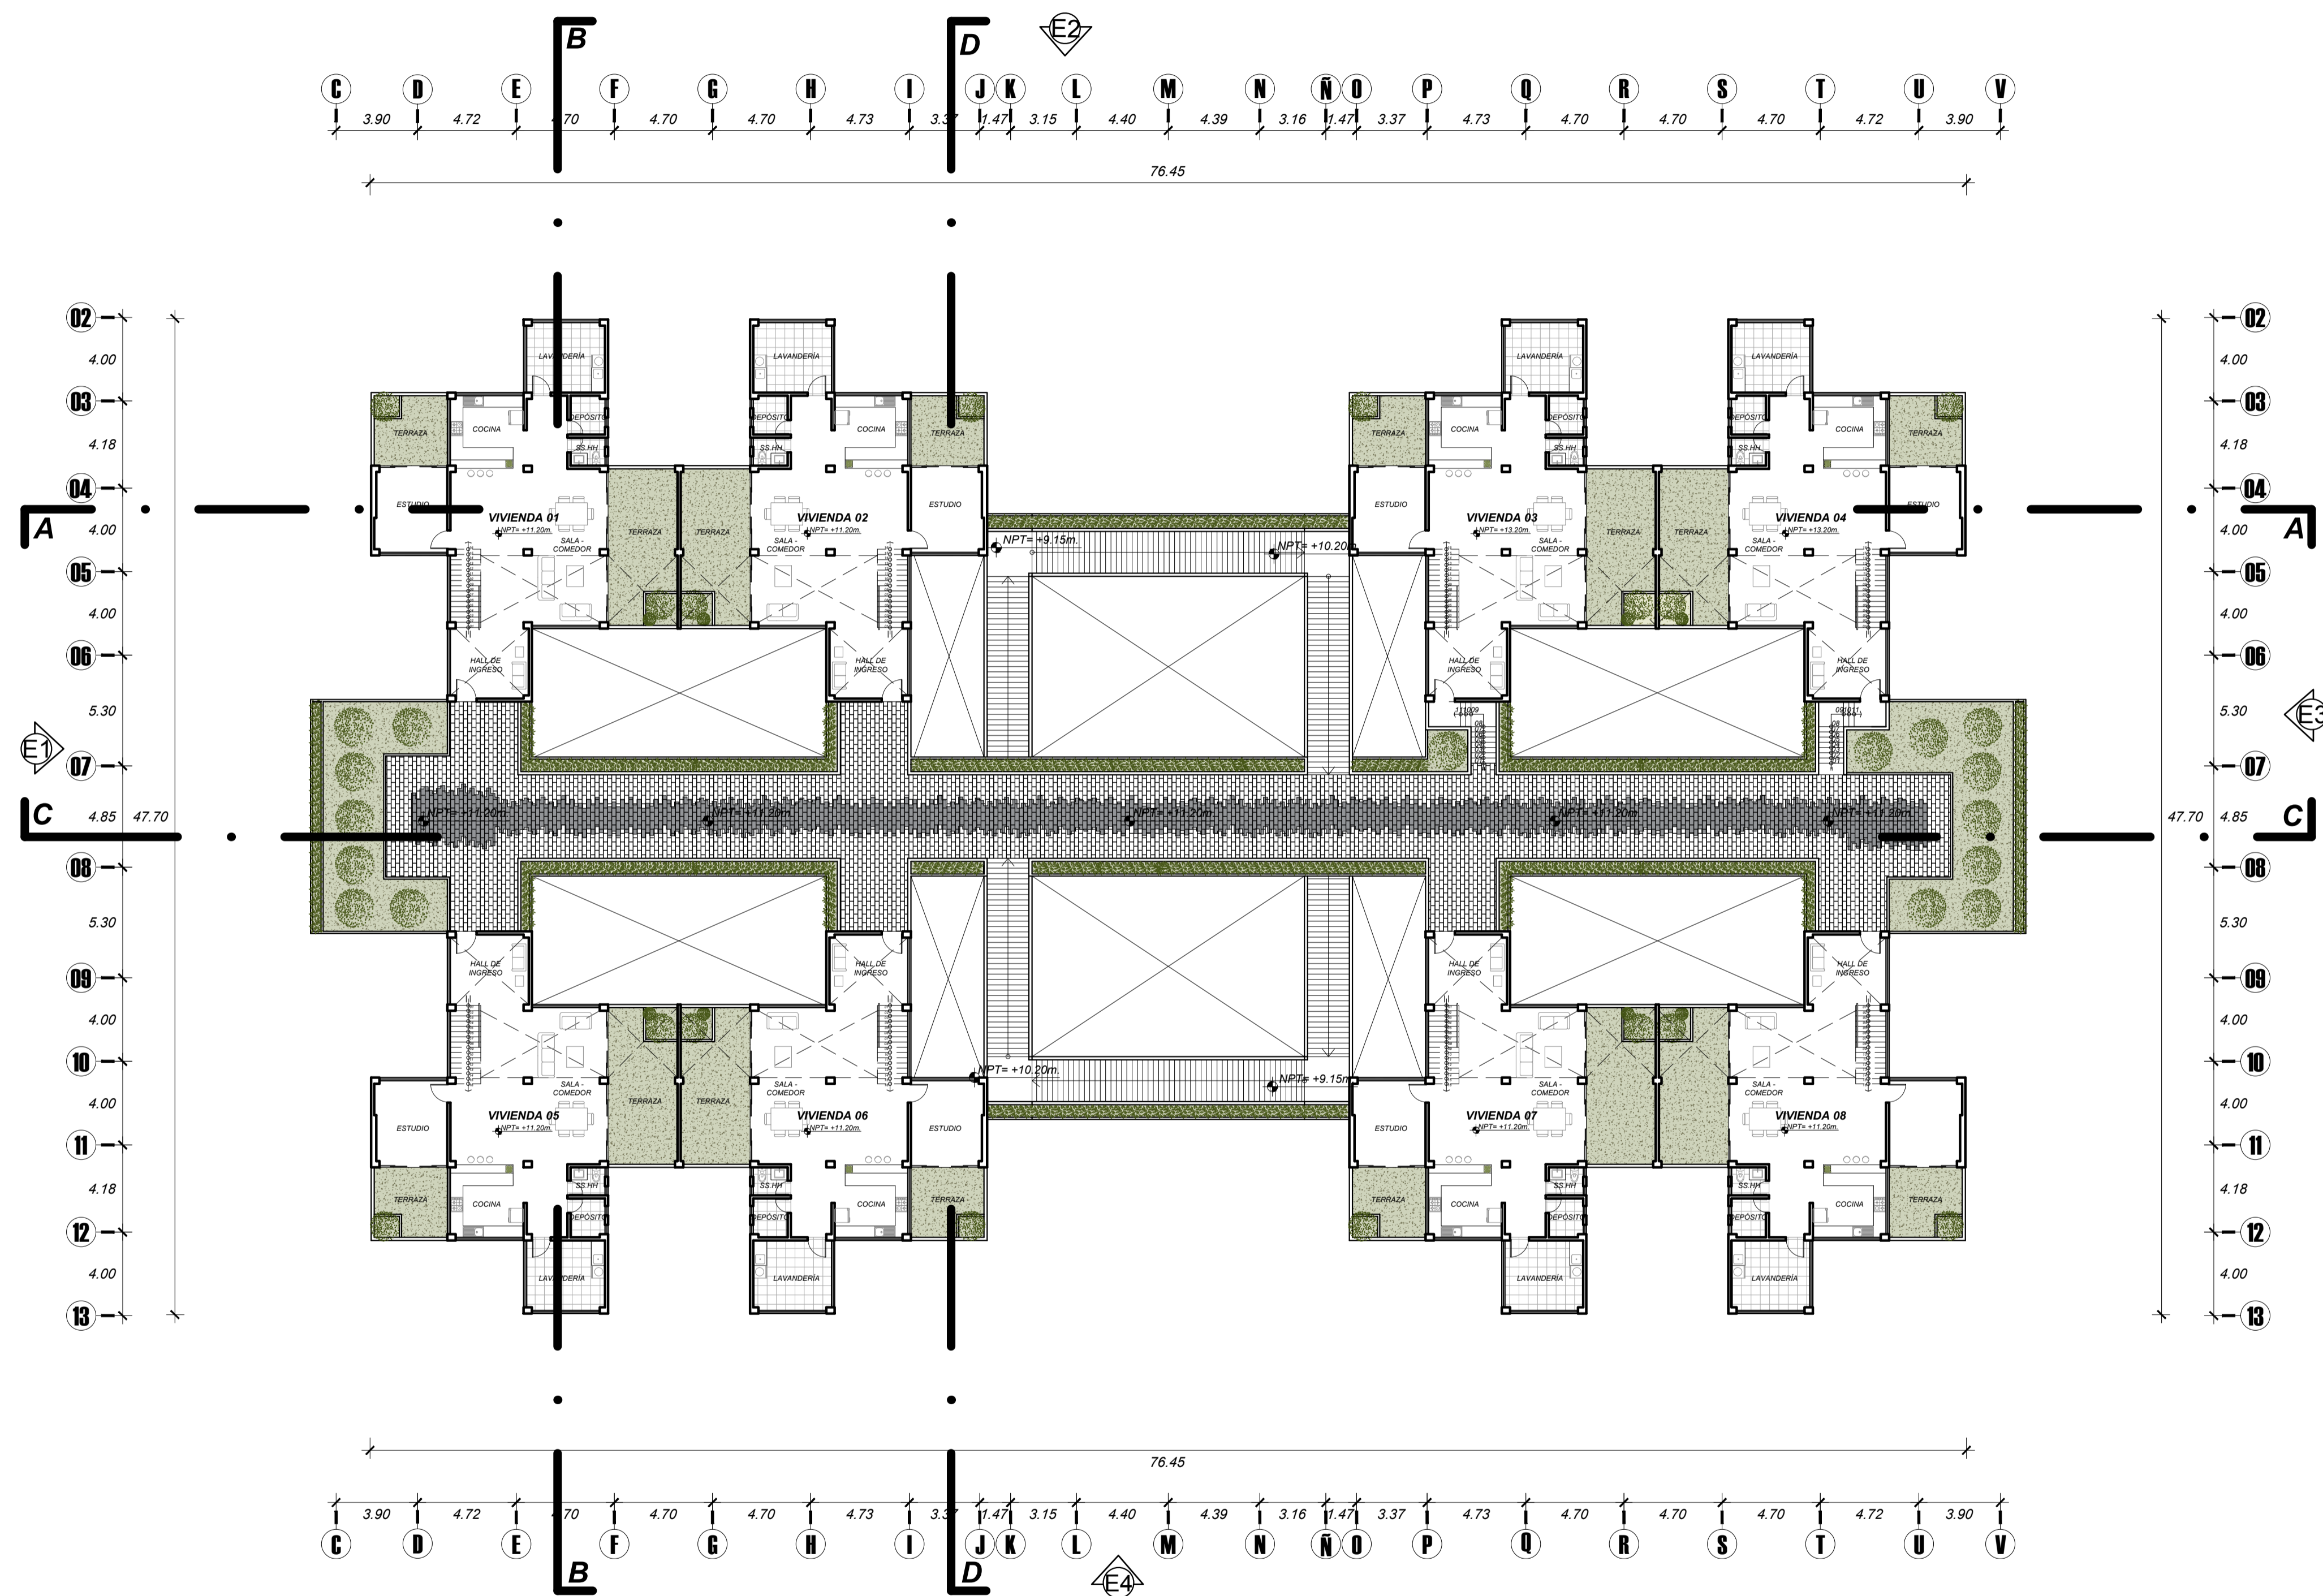

PLANO DE DISTRIBUCION
PROYECTO DE VIVIENDA TALLER 4to Nivel Esc. 1/200

	UNIVERSIDAD PRIVADA DE TACNA FACULTAD DE ARQUITECTURA Y URBANISMO CARRERA PROFESIONAL DE ARQUITECTURA		LAMINA: AR-04
	PROYECTO: "LA APLICACIÓN DE LA CONFIGURACIÓN ESPACIAL EN EL PROYECTO DE VIVIENDAS TALLER DEL SECTOR DE AAPITAC, 2019"		
UBICACIÓN: DISTRITO DE POCOLLAY - SECTOR AAPITAC			FECHA: OCTUBRE 2019
PLANO: DISTRIBUCIÓN TIPO DE MANZANA - CUARTO NIVEL	ESCALA: ESPECIFICADA		
BACH. ARQ.: SILVANA ALEXIS ROJAS GUIPSE	ASESOR: ARQ. LENIN JHON MELENDEZ		

"LA APLICACIÓN DE LA CONFIGURACIÓN ESPACIAL EN EL PROYECTO DE VIVIENDAS TALLER DEL SECTOR DE AAPITAC, 2019"

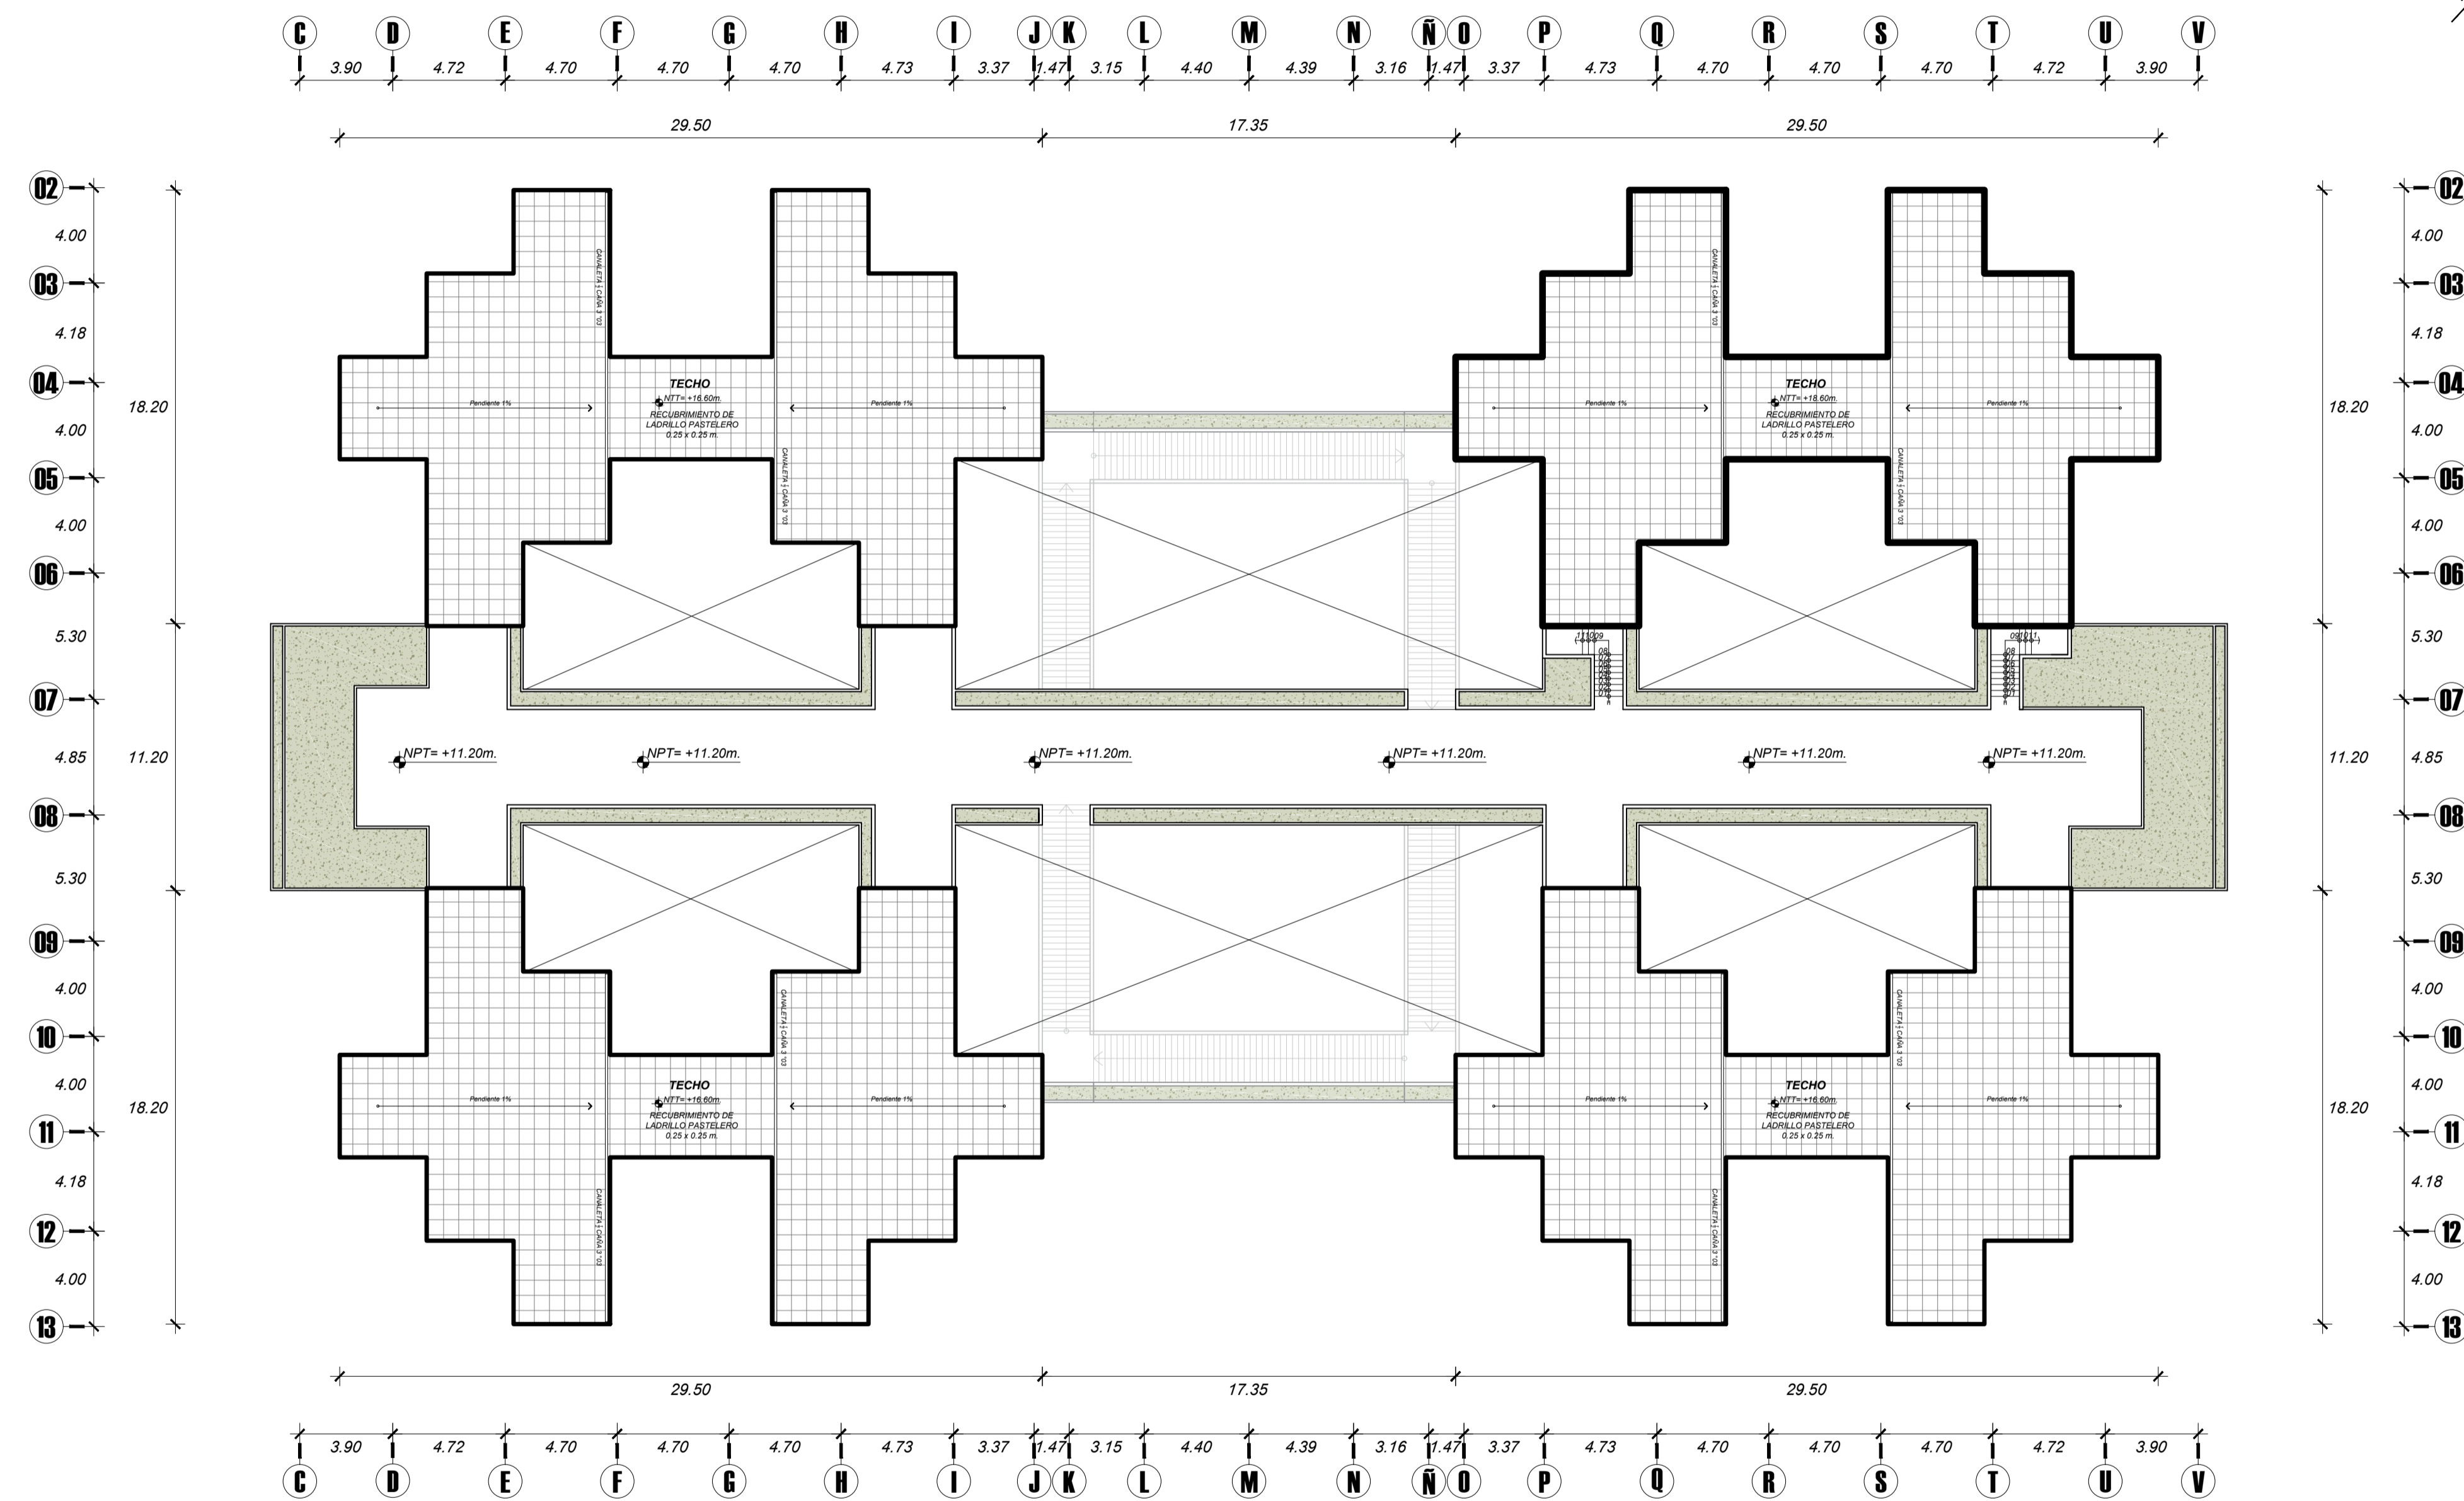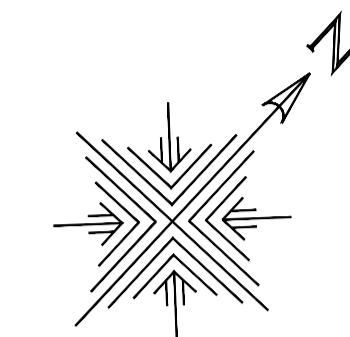

PLANO DE TECHOS
esc. 1/200

	UNIVERSIDAD PRIVADA DE TACNA FACULTAD DE ARQUITECTURA Y URBANISMO CARRERA PROFESIONAL DE ARQUITECTURA		LAMINA: AR-09
	PROYECTO: "LA APLICACIÓN DE LA CONFIGURACIÓN ESPACIAL EN EL PROYECTO DE VIVIENDAS TALLER DEL SECTOR DE AAPITAC, 2019"		
UBICACIÓN: DISTRITO DE POCOLLAY - SECTOR DE AAPITAC			FECHA: OCTUBRE 2019
PLANO: ELEVACIONES	ESCALA: ESPECIFICADA	ASESOR: ARG. LENIN JHON MELENDEZ	
BACH. ARG.: SILVANA ALEXIS ROJAS QUISEP			