


PLANTA DE DISTRIBUCIÓN - 1ER NIVEL - BLOQUE C
ZONA DE EMBARQUE
 ESCALA 1 / 75

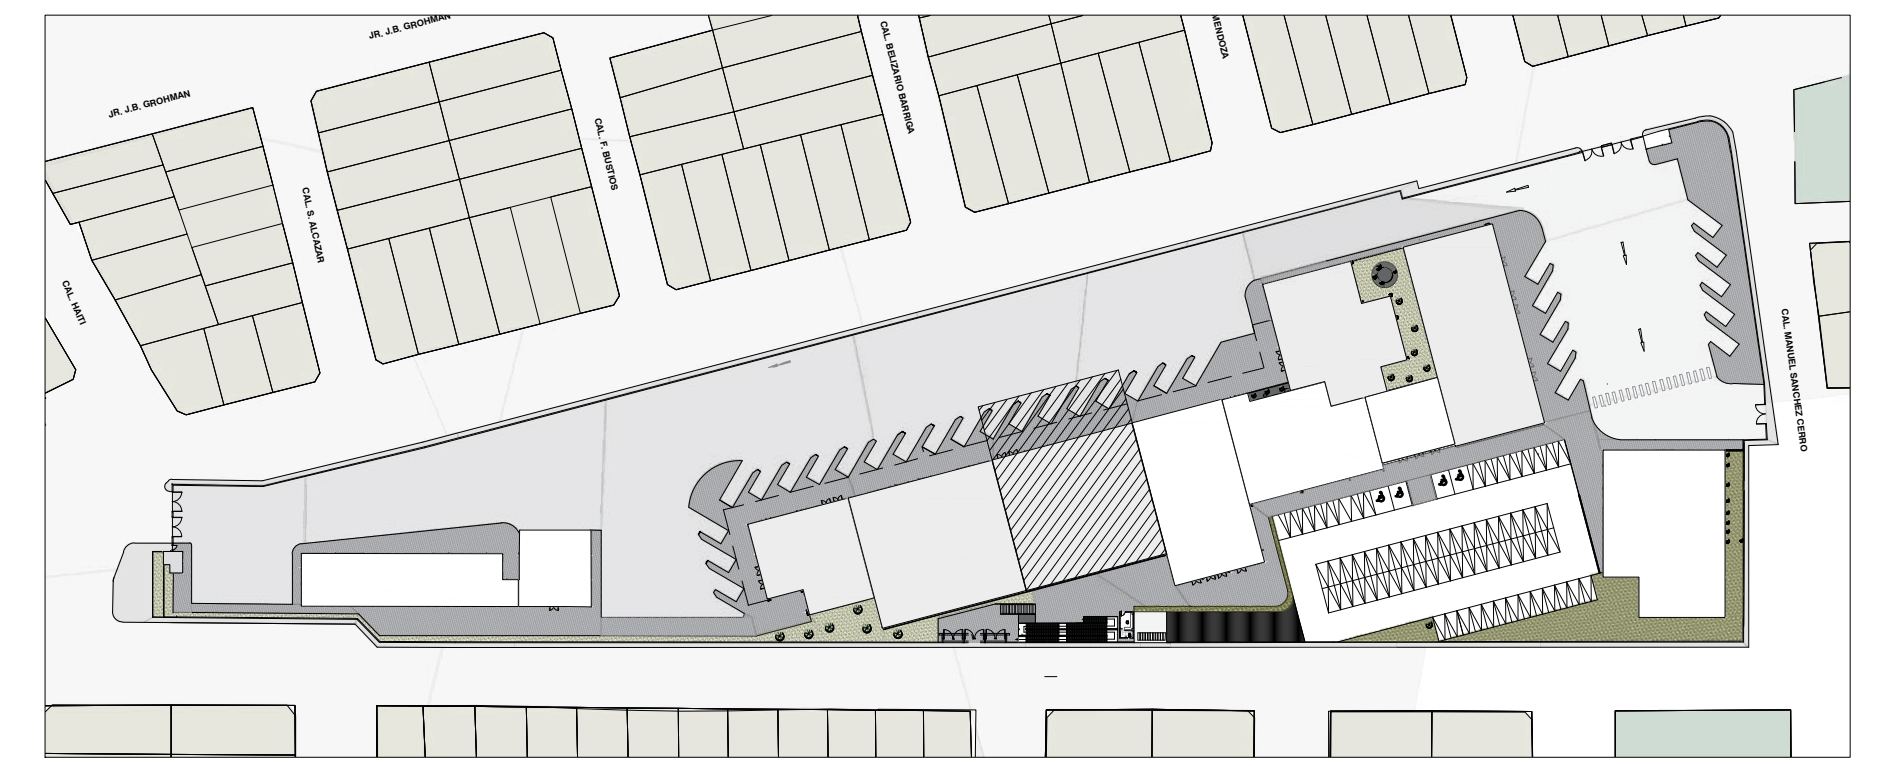

PLANO CLAVE
 ESCALA 1 / 1500

CUADRO DE ACABADOS

N° DE AMBIENTE	CUADRO DE ACABADOS					
	PARTIDAS	PISOS	MUROS COLUMNAS	CONTRAZOCALO H: 0.10 m	ZOCALO	PINTURA
	ACABADOS	PISO DE PORCELANATO GRIS CLARO 0.60 X 0.60 PISO CERAMICO PLATA 0.60 X 0.60 e = 9mm PISO DE PORCELANATO BEGE 0.60 X 0.60 PISO CERAMICO NOGUEIRA MARFIL DE 0.60X0.60 PISO DE PORCELANATO GRIS OSCURO 0.60 X 0.60 TERRAJEO FROTACHADO PARA FINITADO O ESTRUCCADO TERRAJEO PARA ENCHAFE	PISO DE PORCELANATO GRIS CLARO 0.60 X 0.60 PISO CERAMICO PLATA 0.60 X 0.60 e = 9mm PISO CERAMICO BEGE 0.60 X 0.60 e = 9mm PISO CERAMICO NOGUEIRA MARFIL DE 0.60X0.60 PISO CERAMICO GRIS OSCURO 0.60 X 0.60 e = 9mm	PISO DE PORCELANATO GRIS CLARO 0.60 X 0.60 PISO CERAMICO PLATA 0.60 X 0.60 e = 9mm PISO CERAMICO BEGE 0.60 X 0.60 e = 9mm PISO CERAMICO NOGUEIRA MARFIL DE 0.60X0.60 PISO CERAMICO GRIS OSCURO 0.60 X 0.60 e = 9mm	PISO DE PORCELANATO GRIS CLARO 0.60 X 0.60 PISO CERAMICO PLATA 0.60 X 0.60 e = 9mm PISO CERAMICO BEGE 0.60 X 0.60 e = 9mm PISO CERAMICO NOGUEIRA MARFIL DE 0.60X0.60 PISO CERAMICO GRIS OSCURO 0.60 X 0.60 e = 9mm	PINTURA LATEX ACRILICA BLANCO OSTRA PINTURA LATEX ACRILICA GRIS CLARO PINTURA LATEX ACRILICA BLANCO HUMO PINTURA LATEX ACRILICA MARFIL

BLOQUE DE ZONA DE EMBARQUE

N°	DESCRIPCIÓN	PISO DE PORCELANATO GRIS CLARO 0.60 X 0.60	PISO CERAMICO PLATA 0.60 X 0.60 e = 9mm	PISO DE PORCELANATO BEGE 0.60 X 0.60	PISO CERAMICO NOGUEIRA MARFIL DE 0.60X0.60	PISO DE PORCELANATO GRIS OSCURO 0.60 X 0.60	TERRAJEO FROTACHADO PARA FINITADO O ESTRUCCADO	TERRAJEO PARA ENCHAFE	PISO DE PORCELANATO GRIS CLARO 0.60 X 0.60	PISO CERAMICO PLATA 0.60 X 0.60 e = 9mm	PISO CERAMICO BEGE 0.60 X 0.60 e = 9mm	PISO CERAMICO NOGUEIRA MARFIL DE 0.60X0.60	PISO CERAMICO GRIS OSCURO 0.60 X 0.60 e = 9mm	PINTURA LATEX ACRILICA BLANCO OSTRA	PINTURA LATEX ACRILICA GRIS CLARO	PINTURA LATEX ACRILICA BLANCO HUMO	PINTURA LATEX ACRILICA MARFIL
1	OFICINA	●	●	●	●	●	●	●	●	●	●	●	●	●	●	●	●
2	COUNTER DE ATENCION	●	●	●	●	●	●	●	●	●	●	●	●	●	●	●	●
3	SALA DE ESPERA	●	●	●	●	●	●	●	●	●	●	●	●	●	●	●	●
4	CORREDOR	●	●	●	●	●	●	●	●	●	●	●	●	●	●	●	●
5	SALIDA DE EMBARQUE	●	●	●	●	●	●	●	●	●	●	●	●	●	●	●	●
6	ENTREGA DE EQUIPAJE	●	●	●	●	●	●	●	●	●	●	●	●	●	●	●	●
7	S.S.H.H.	●	●	●	●	●	●	●	●	●	●	●	●	●	●	●	●
8	OFICINA DE CONTROL	●	●	●	●	●	●	●	●	●	●	●	●	●	●	●	●
9	CONTROL DE CHOFERES	●	●	●	●	●	●	●	●	●	●	●	●	●	●	●	●
10	DEPÓSITO DE ADUANAS	●	●	●	●	●	●	●	●	●	●	●	●	●	●	●	●
11	OFICINA DE SENASA	●	●	●	●	●	●	●	●	●	●	●	●	●	●	●	●
12	OFICINA DE DIGESA	●	●	●	●	●	●	●	●	●	●	●	●	●	●	●	●

Cuadro de Puertas

Tipo	Ancho	Altura	Cant.	Material
P-1	0.90 m	2.30 m	10	Puerta de Madera Machimbrada contraplacada barnizada
P-2	1.30 m	2.50 m	1	Puerta de Madera Machimbrada contraplacada barnizada
P-3	1.80 m	2.50 m	2	Puerta de Vidrio crudo de 8 mm. con marco de aluminio

Cuadro de Ventanas

Tipo	Cant.	Ancho	Alfe.	Altura	Material
V-1	3	1.80m	1.00m	2.00m	Ventana tipo sistema vidrio templado 6mm. con carpintería de aluminio
V-2	2	2.25m	1.00m	2.00m	Ventana tipo sistema vidrio templado 6mm. con carpintería de aluminio
V-3	5	1.80m	2.00m	1.00m	Ventana tipo sistema vidrio templado 6mm. con carpintería de aluminio
V-4	1	1.40m	1.00m	2.00m	Ventana tipo sistema vidrio templado 6mm. con carpintería de aluminio
MC-01	1	6.00m	1.00m	7.30m	Muro cortina sistema spider vidrio templado 6mm.
MC-02	2	6.70m	1.00m	7.30m	Muro cortina sistema spider vidrio templado 6mm.
MC-03	1	6.25m	1.00m	7.30m	Muro cortina sistema spider vidrio templado 6mm.



UNIVERSIDAD PRIVADA DE TACNA
 FACULTAD DE ARQUITECTURA Y URBANISMO

PROYECTO: TERMINAL TERRESTRE ALTOANDINO INTERPROVINCIAL, NACIONAL E INTERNACIONAL QUE CONTRIBUYA A MEJORAR LAS CONDICIONES ESPECIALES PARA EL DESARROLLO DEL SERVICIO DE TRANSPORTE DE PASAJEROS EN LA REGIÓN DE TACNA, 2020

PLANO: PROYECTO - BLOQUE C / PRIMER NIVEL

ARQ. GUILLERMO JIMÉNEZ FLORES BACH. ARQ. ALARCON ESQUIA, CECILIA MARILÚ **AR-03**

FECHA: 3/75 REVIS: AGOSTO 2020

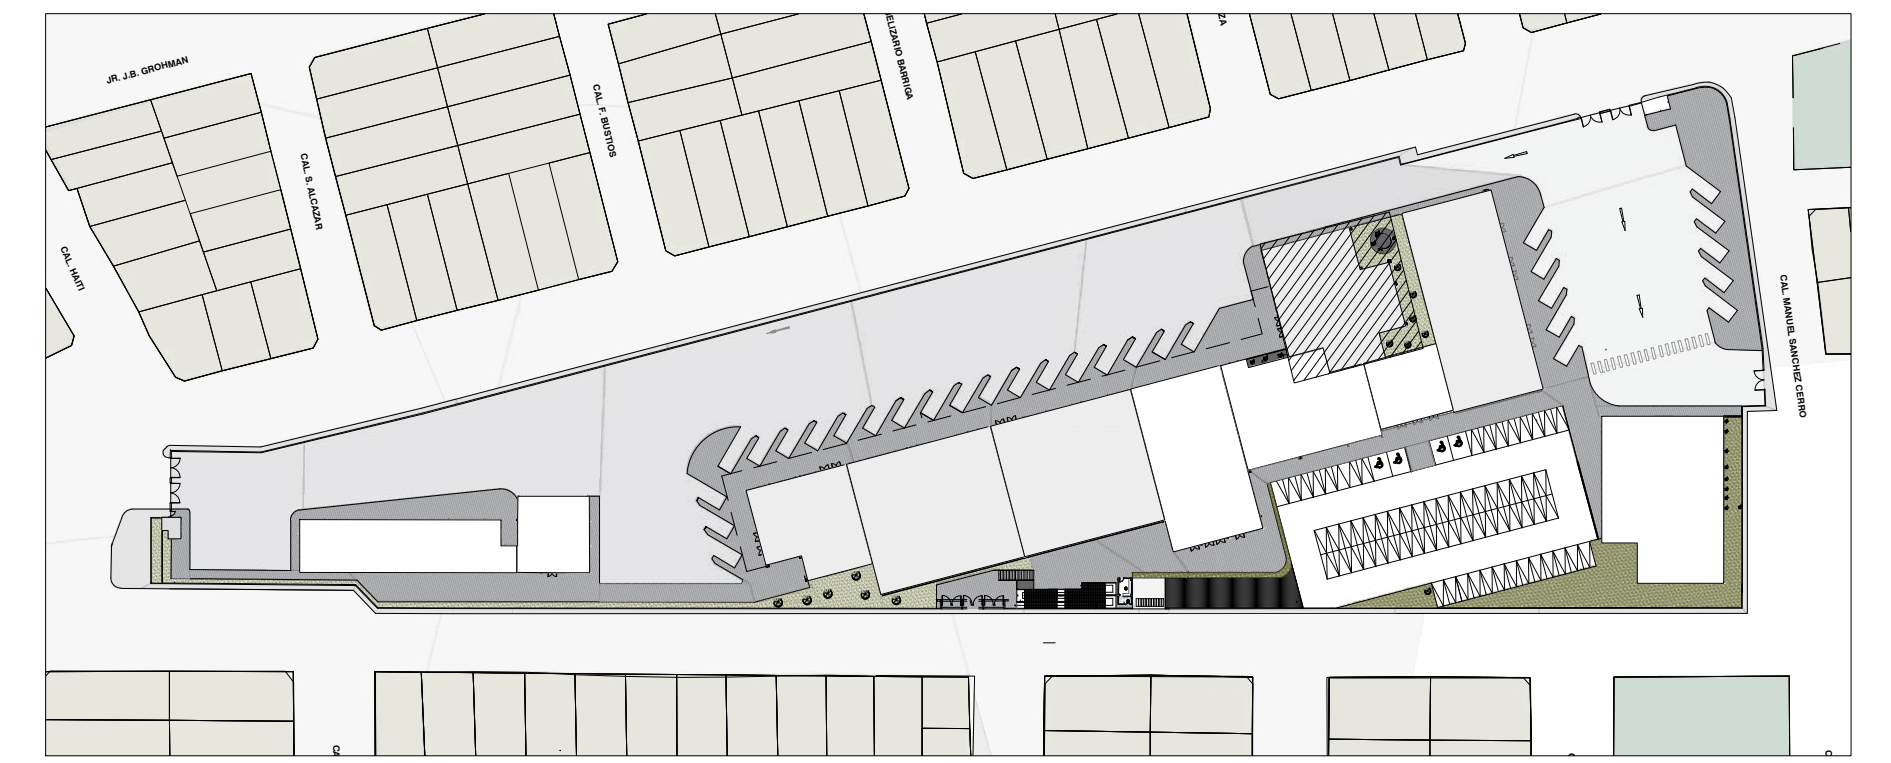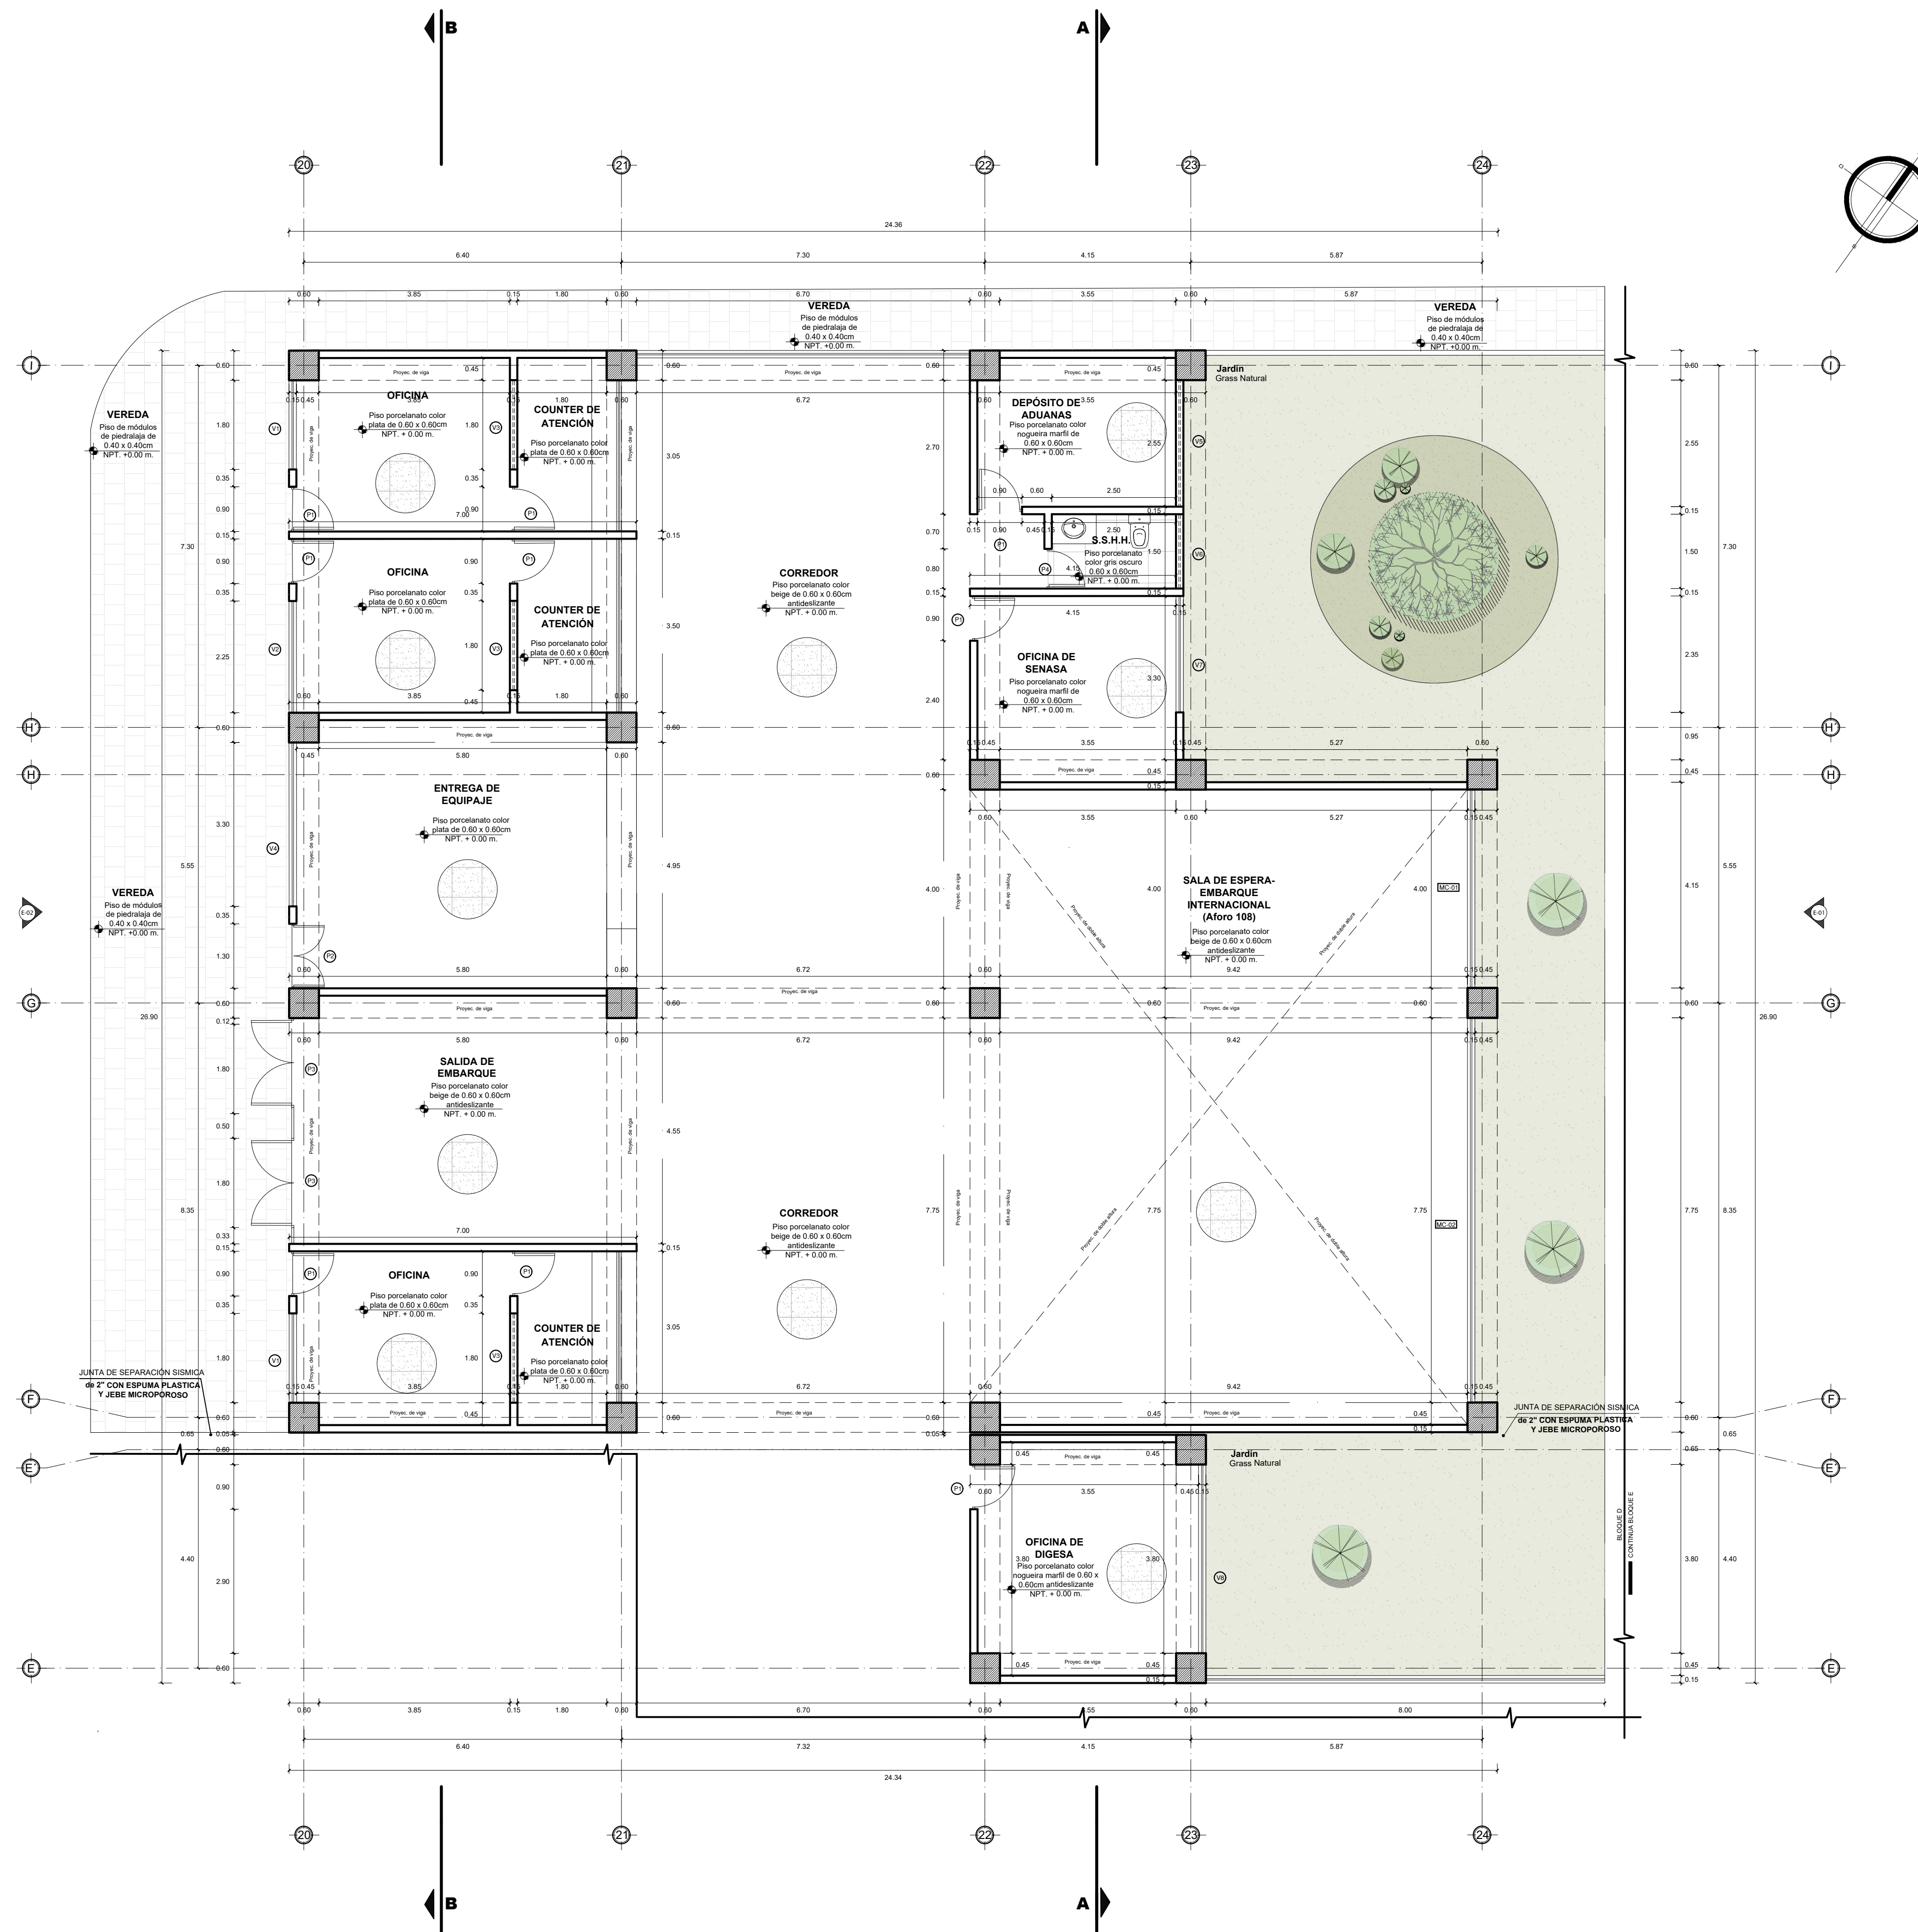

PLANO CLAVE

ESCALA 1 / 1500

CUADRO DE ACABADOS

CUADRO DE ACABADOS		PISOS	MUROS COLUMNAS	CONTRAZOCALO	ZOCALO	PINTURA
PARTIDAS		H. 0.10 m				
N° DE AMBIENTE	ACABADOS	PISO DE PORCELANATO GRIS CLARO 0.60 X 0.60	MUROS FROTACHADO PARA PINTADO O ESTRUCADO TERRAZO PARA ENCHAPE	CONTRAZOCALO DE PORCELANATO GRIS CLARO 0.60 X 0.60 e = 9mm	ZOCALO DE PORCELANATO GRIS CLARO 0.60 X 0.60 e = 9mm	PINTURA LATEX ACRILICA BLANCO OSTRAL
		PISO CERAMICO PLATA 0.60 X 0.60 e = 9mm		PISO CERAMICO PLATA 0.60 X 0.60 e = 9mm	PISO CERAMICO GRIS OSCURO 0.60 X 0.60 e = 9mm	PINTURA LATEX ACRILICA BLANCO CLARO
		PISO DE PORCELANATO BEIGE 0.60 X 0.60		PISO CERAMICO BEIGE 0.60 X 0.60 e = 9mm	PISO CERAMICO NOGUEIRA MARFIL DE 0.60X0.60	PINTURA LATEX ACRILICA BLANCO HUMO
		PISO CERAMICO NOGUEIRA MARFIL DE 0.60X0.60		PISO CERAMICO NOGUEIRA MARFIL DE 0.60X0.60	PISO CERAMICO GRIS OSCURO 0.60 X 0.60 e = 9mm	PINTURA LATEX ACRILICA MARFIL
		PISO DE PORCELANATO GRIS OSCURO 0.60 X 0.60				

BLOQUE DE ZONA DE EMBARQUE

N° DE AMBIENTE	ACABADOS	PISOS	MUROS COLUMNAS	CONTRAZOCALO	ZOCALO	PINTURA
1	OFICINA	●	●	●	●	●
2	COUNTER DE ATENCIÓN	●	●	●	●	●
3	SALA DE ESPERA	●	●	●	●	●
4	CORREDOR	●	●	●	●	●
5	SALIDA DE EMBARQUE	●	●	●	●	●
6	ENTREGA DE EQUIPAJE	●	●	●	●	●
7	S.S.H.H.	●	●	●	●	●
8	OFICINA DE CONTROL	●	●	●	●	●
9	CONTROL DE CHOFERES	●	●	●	●	●
10	DEPÓSITO DE ADUANAS	●	●	●	●	●
11	OFICINA DE SENASA	●	●	●	●	●
12	OFICINA DE DIGESA	●	●	●	●	●

Cuadro de Puertas

Tipo	Ancho	Altura	Cant.	Material
P-1	0.90 m	2.30 m	9	Puerta de Madera Machimbrada contraplacada barnizada
P-2	1.30 m	2.50 m	1	Puerta de Madera Machimbrada contraplacada barnizada
P-3	1.80 m	2.50 m	2	Puerta de Vidrio crudo de 8 mm. con marco de aluminio
P-4	0.80 m	2.30 m	1	Puerta de Madera Machimbrada contraplacada barnizada

Cuadro de Ventanas

Tipo	Cant.	Ancho	Alfe.	Altura	Material
V-1	2	1.80m	1.00m	2.00m	Ventana tipo sistema vidrio templado 6mm. con carpintería de aluminio
V-2	1	2.25m	1.00m	2.00m	Ventana tipo sistema vidrio templado 6mm. con carpintería de aluminio
V-3	3	1.80m	2.00m	1.00m	Ventana tipo sistema vidrio templado 6mm. con carpintería de aluminio
V-4	1	3.30m	1.00m	2.00m	Ventana tipo sistema vidrio templado 6mm. con carpintería de aluminio
V-5	1	2.25m	2.20m	0.70m	Ventana tipo sistema vidrio templado 6mm. con carpintería de aluminio
V-6	1	1.50m	2.20m	0.70m	Ventana tipo sistema vidrio templado 6mm. con carpintería de aluminio
V-7	1	2.35m	1.00m	2.00m	Ventana tipo sistema vidrio templado 6mm. con carpintería de aluminio
V-8	1	3.80m	1.00m	2.00m	Ventana tipo sistema vidrio templado 6mm. con carpintería de aluminio
MC-01	1	4.15m	1.00m	7.30m	Muro cortina sistema spider vidrio templado 6mm.
MC-02	2	7.75m	1.00m	7.30m	Muro cortina sistema spider vidrio templado 6mm.



UNIVERSIDAD PRIVADA DE TACNA
FACULTAD DE ARQUITECTURA Y URBANISMO

PROYECTO: "TERMINAL TERRESTRE ALTOANDINO INTERPROVINCIAL, NACIONAL E INTERNACIONAL QUE CONTRIBUYA A MEJORAR LAS CONDICIONES ESPACIALES PARA EL DESARROLLO DEL SERVICIO DE TRANSPORTE DE PASAJEROS EN LA REGIÓN DE TACNA, 2020"

VIII TALLER TUTORIAL DE TESIS

PLANO: PROYECTO - BLOQUE D / PRIMER NIVEL

ESCALA: ARQ. GUILLERMO JIMÉNEZ FLORES 1/75 TESIS: BACH. ARQ. ALARCÓN ESQUÍLA, CECILIA MARILÚ **AR-04**

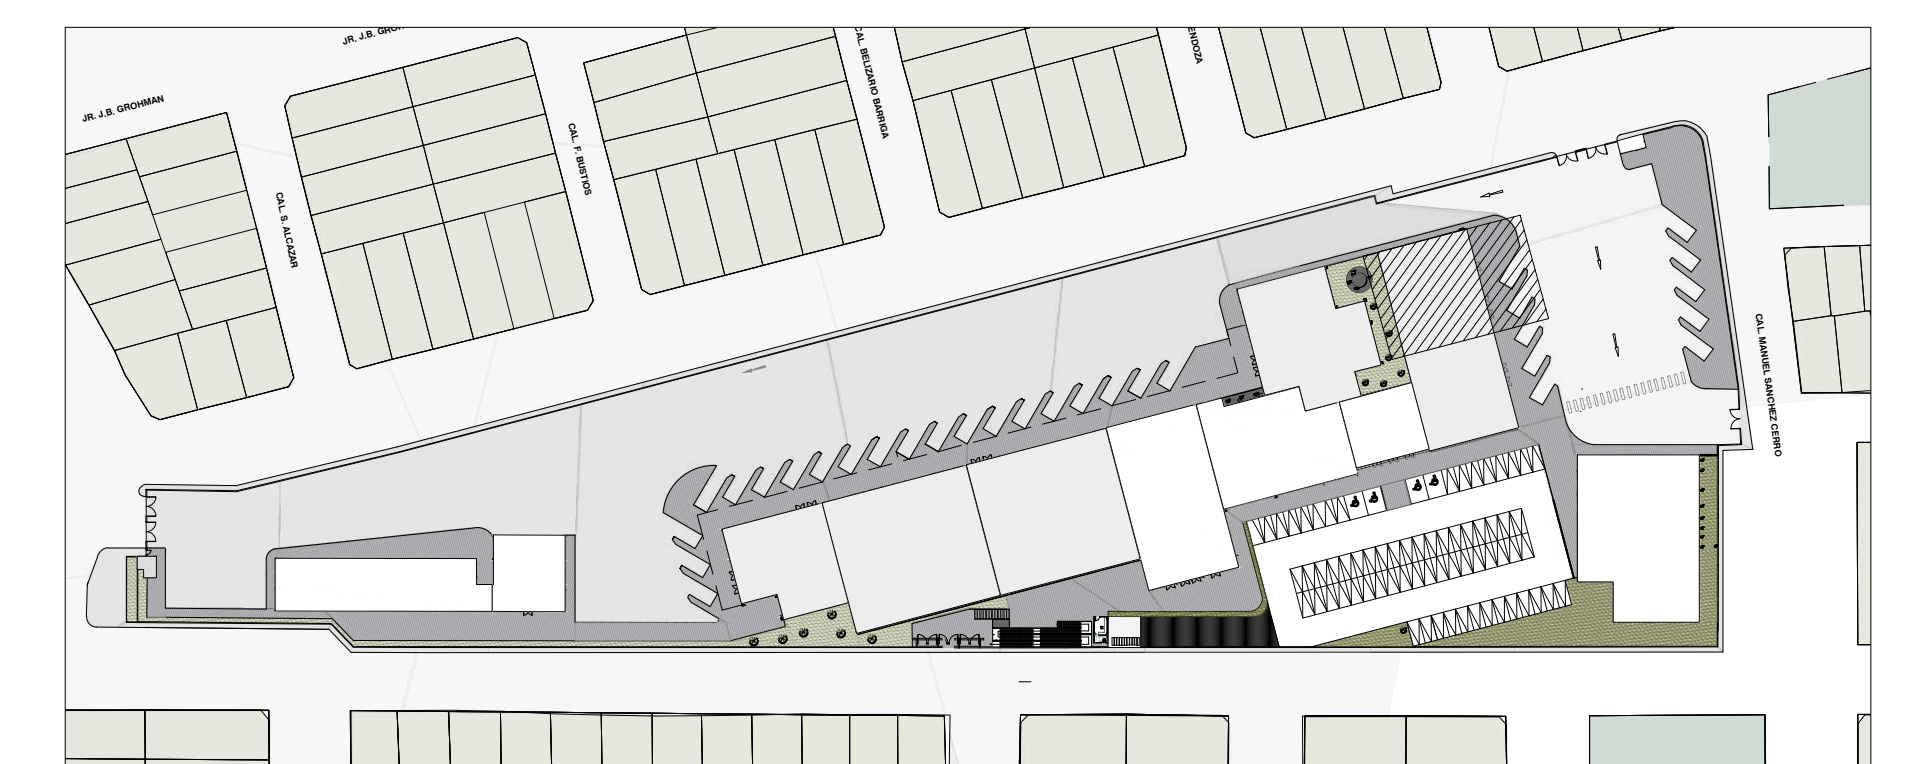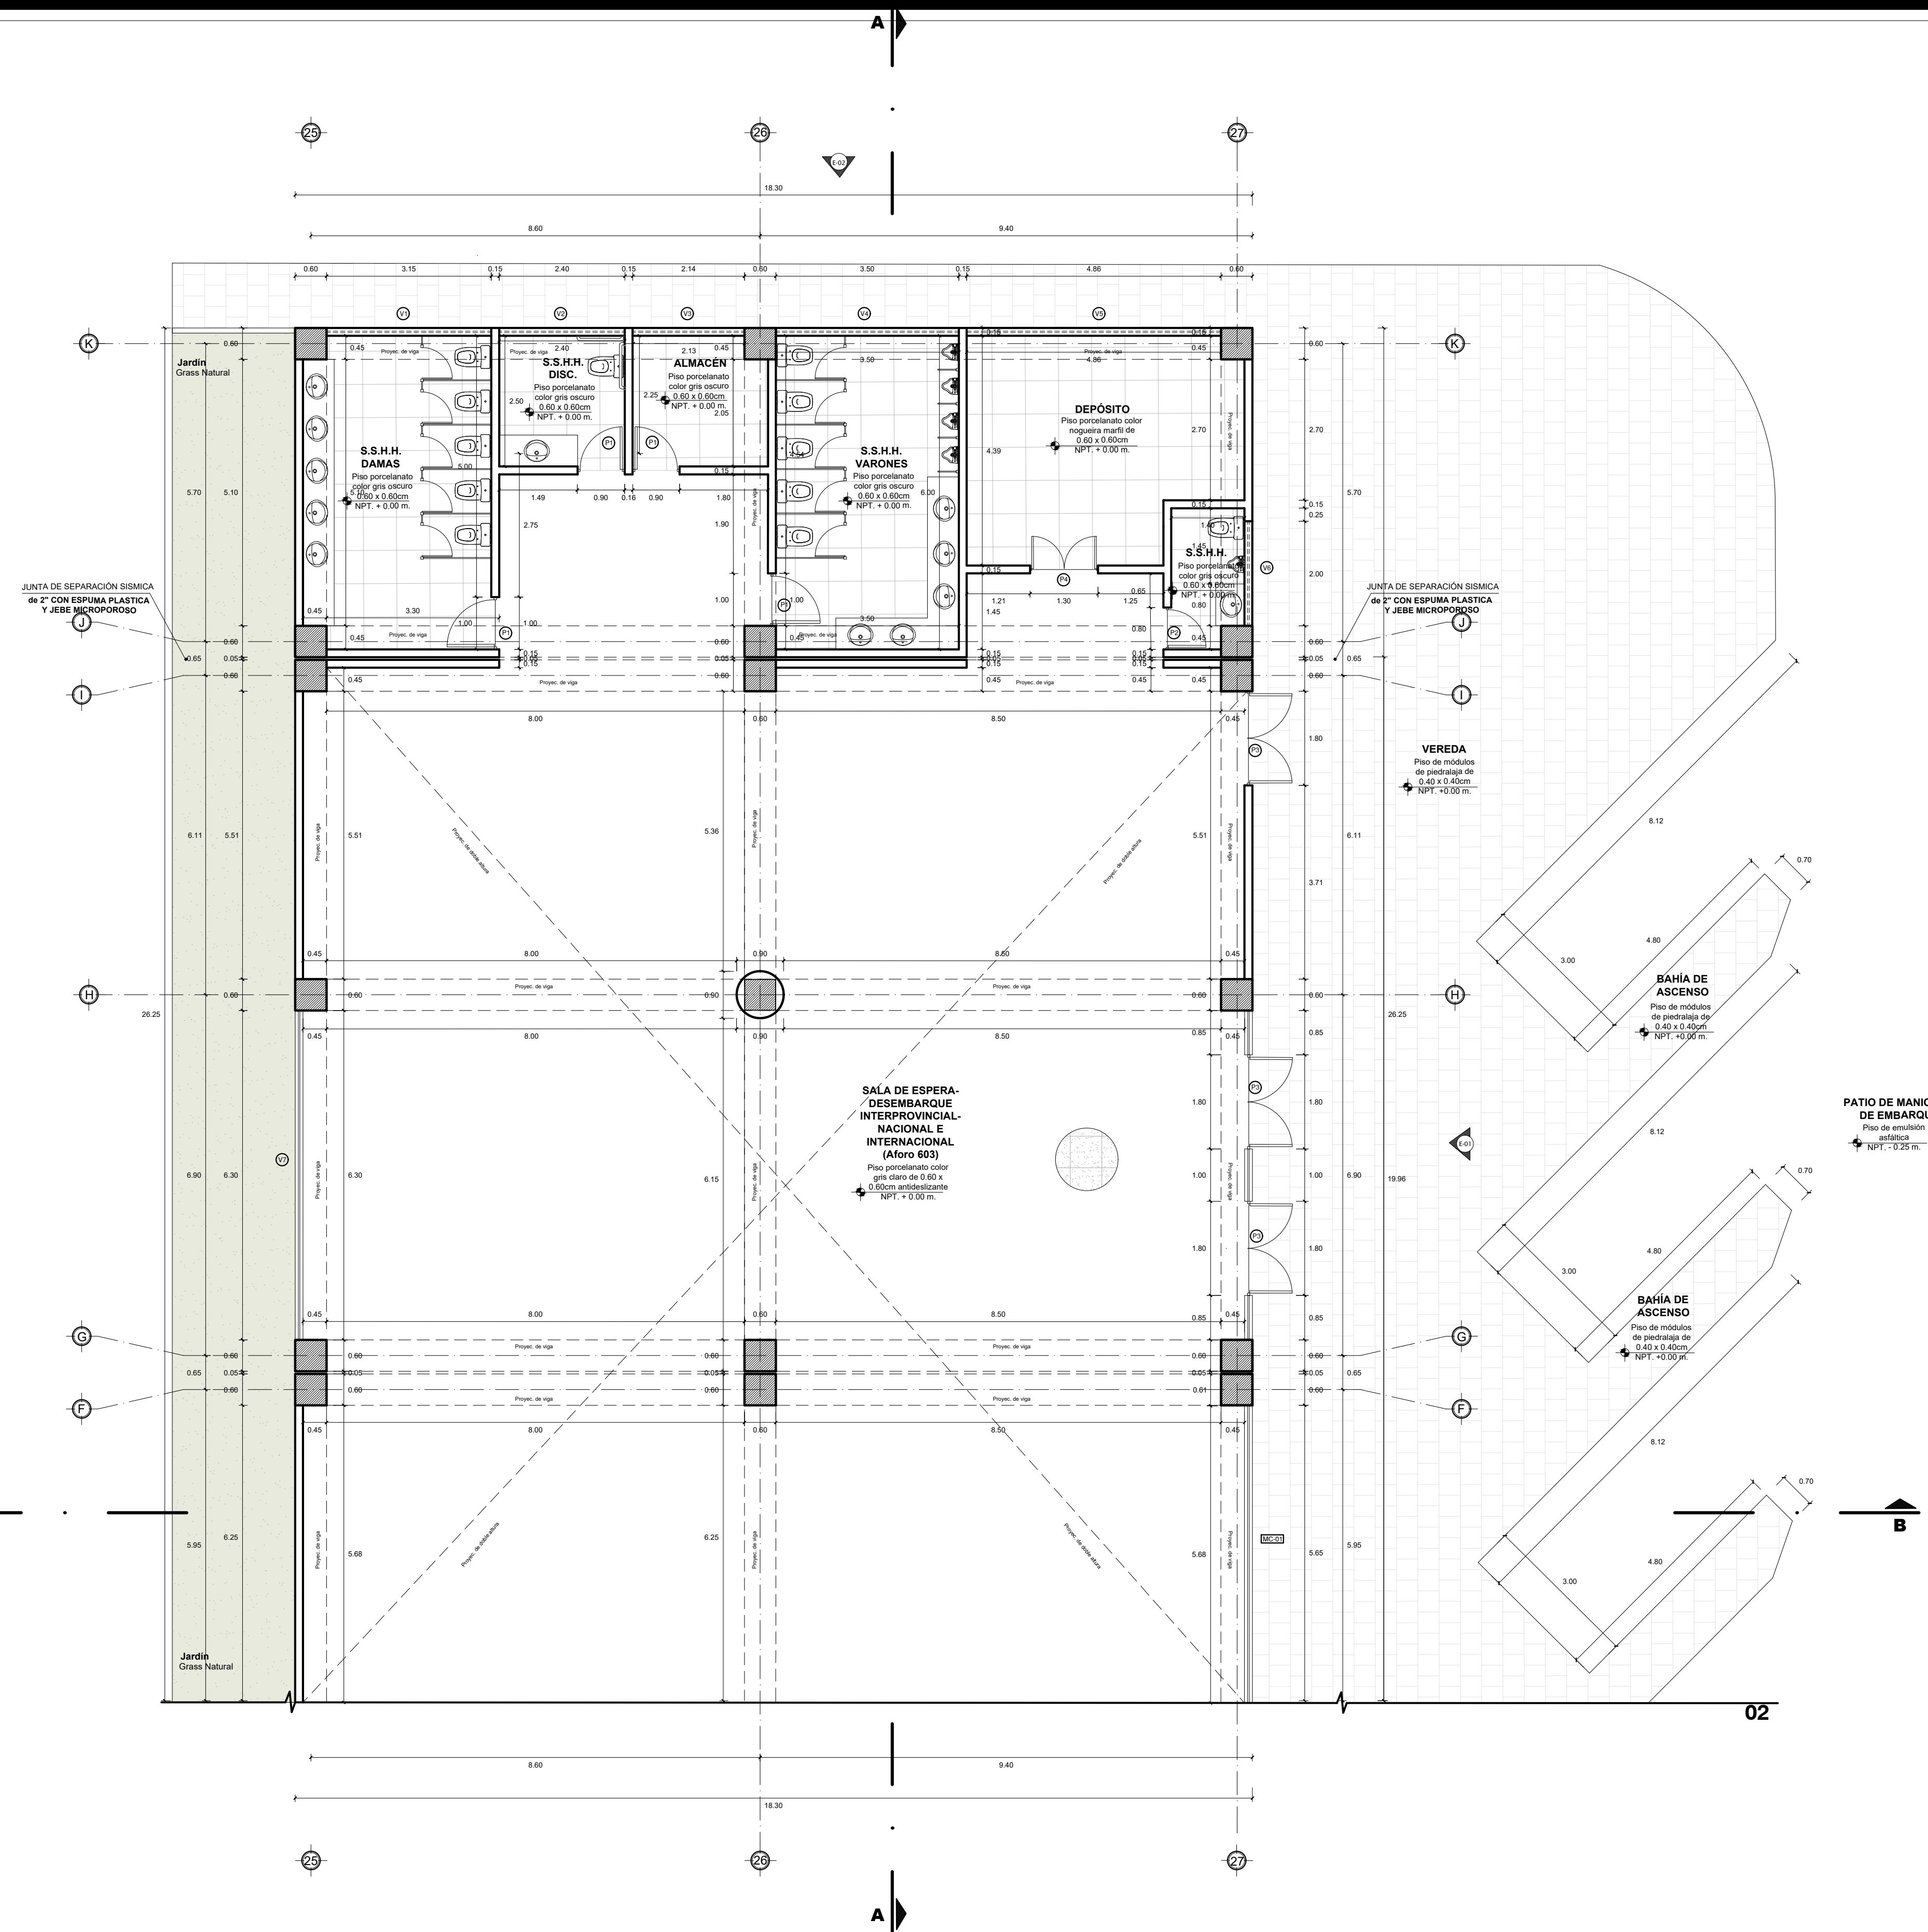

PLANO CLAVE

ESCALA 1/1500

CUADRO DE ACABADOS

N° DE AMBIENTE	CUADRO DE ACABADOS					
	PARTIDAS	PISOS	MUROS COLUMNAS	CONTRAZOCALO	ZOCALO	PINTURA
	ACABADOS	PISO DE PORCELANATO GRIS CLARO 0.60 X 0.60 PISO CERAMICO PLATA 0.60 X 0.60 e = 9mm PISO DE PORCELANATO BEIGE 0.60 X 0.60 PISO CERAMICO NOGUEIRA MARFIL DE 0.60X0.60 PISO DE PORCELANATO GRIS OSCURO 0.60 X 0.60 TERRALEO FROTACHADO PARA PINTADO O ESTRUCTURADO TERRALEO PARA ENCHAPE PISO CERAMICO GRIS CLARO 0.60 X 0.60 e = 9mm PISO CERAMICO PLATA 0.60 X 0.60 e = 9mm PISO CERAMICO BEIGE 0.60 X 0.60 e = 9mm PISO CERAMICO NOGUEIRA MARFIL DE 0.60X0.60 PISO CERAMICO GRIS OSCURO 0.60 X 0.60 e = 9mm PISO CERAMICO GRIS OSCURO 0.60 X 0.60 e = 9mm PISO DE PORCELANATO BLANCO OSTRA 0.60 X 0.60 PINTURA LATEX ACRILICA BLANCO OSTRA PINTURA LATEX ACRILICA GRIS CLARO PINTURA LATEX ACRILICA BLANCO HUMO PINTURA LATEX ACRILICA MARFIL				
BLOQUE DE ZONA DE DESEMBARQUE						
1	SALA DE ESPERA	●	●			●
2	SALIDA DE DESEMBARQUE		●	●	●	●
3	DEPÓSITO		●	●	●	●
4	CORREDOR		●	●	●	●
5	S.S.H.H. MUJERES		●	●	●	●
6	S.S.H.H. VARONES		●	●	●	●
7	S.S.H.H. DISCAPACITADOS		●	●	●	●
8	DEPÓSITO		●	●	●	●

Cuadro de Puertas

Tipo	Ancho	Altura	Cant.	Material
P-1	1.00 m	2.50 m	4	Puerta de Madera Machimbrada contraplacada barnizada
P-2	0.80 m	2.30 m	1	Puerta de Madera Machimbrada contraplacada barnizada
P-3	1.80 m	2.50 m	2	Puerta de Vidrio crudo de 8 mm. con marco de aluminio
P-4	1.30 m	2.50 m	1	Puerta de Madera Machimbrada contraplacada barnizada

Cuadro de Ventanas

Tipo	Cant.	Ancho	Alfe.	Altura	Material
V-1	1	3.15m	2.30m	0.70m	Ventana tipo sistema vidrio templado 6mm. con carpintería de aluminio
V-2	1	2.40m	2.30m	0.70m	Ventana tipo sistema vidrio templado 6mm. con carpintería de aluminio
V-3	1	2.24m	2.30m	0.70m	Ventana tipo sistema vidrio templado 6mm. con carpintería de aluminio
V-4	1	3.50m	2.30m	0.70m	Ventana tipo sistema vidrio templado 6mm. con carpintería de aluminio
V-5	1	4.86m	2.30m	0.70m	Ventana tipo sistema vidrio templado 6mm. con carpintería de aluminio
V-6	1	2.00m	2.30m	0.70m	Ventana tipo sistema vidrio templado 6mm. con carpintería de aluminio
V-7	1	6.30m	1.00m	3.00m	Ventana tipo sistema vidrio templado 6mm. con carpintería de aluminio
MC-01	1	5.65m	1.00m	7.30m	Muro cortina sistema spider vidrio templado 6mm.

ARQUITECTURA **PLANTA DE DISTRIBUCIÓN - 1ER NIVEL - BLOQUE A**
ZONA DE DEMBARQUE
ESCALA 1/75

UNIVERSIDAD PRIVADA DE TACNA
FACULTAD DE ARQUITECTURA Y URBANISMO
PROYECTO: "TERMINAL TERRESTRE ALTOANDINO INTERPROVINCIAL, NACIONAL E INTERNACIONAL QUE CONTRIBUYA A MEJORAR LAS CONDICIONES ESPACIALES PARA EL DESARROLLO DEL SERVICIO DE TRANSPORTE DE PASAJEROS EN LA REGIÓN DE TACNA, 2020"
VIII TALLER TUTORIAL DE TESIS
PLANO: PROYECTO - BLOQUE A / PRIMER NIVEL
ASOR: ARQ. GUILLERMO JIMÉNEZ FLORES BACH. ARQ. ALARCÓN ESQUÍ, CECILIA MARILÚ
ESCALA: 1/75 FECHA: AGOSTO 2020 **AR-05**