

PLANO CLAVE
ESCALA 1 / 1500

CUADRO DE ACABADOS

PARTIDAS	PISOS		MUROS COLUMNAS	CONTRAZOCALO H: 0.10 m	ZOCALO	PINTURA
	ACABADOS	PISO DE PORCELANATO BLANCO PULIDO 0.60 X 0.60	PISO TERRAZO GRANALLADO 0.30 X 0.30	TERRAJEO FROTACHADO PARA PINTADO O ESTRUCTURADO PARA ENCHAPE	PISO DE PORCELANATO BLANCO PULIDO 0.60 X 0.60	PISO DE PORCELANATO BLANCO PULIDO 0.30 X 0.30
	PISO DE PORCELANATO BLANCO LISO 0.60 X 0.60	PISO CERAMICO NOQUEIRA MARFIL DE 0.60X0.60	PISO DE PORCELANATO SEATLE GRIS 0.60 X 0.60	PISO DE CERAMICO BLANCO 0.45 X 0.45 e = 9mm	PISO DE MADERA LAMINADA 0.20 X 0.20	PISO DE CONCRETO PULIDO PINTADO
	PISO DE CERAMICO BLANCO 0.45 X 0.45 e = 9mm	PISO DE MADERA LAMINADA 0.20 X 0.20	TERRAJEO FROTACHADO PARA PINTADO O ESTRUCTURADO PARA ENCHAPE	PISO DE PORCELANATO BLANCO PULIDO 0.60 X 0.60	PISO TERRAZO GRANALLADO 0.30 X 0.30	PISO CERAMICO NOQUEIRA MARFIL DE 0.60X0.60
	PISO DE CERAMICO BLANCO 0.45 X 0.45 e = 9mm	PISO DE MADERA LAMINADA 0.20 X 0.20	PISO DE PORCELANATO BLANCO PULIDO 0.60 X 0.60	PISO DE PORCELANATO BLANCO LISO 0.60 X 0.60	PISO DE PORCELANATO BLANCO LISO 0.60 X 0.60	ACABADO DE MADERA MACHIMBRADA
	PISO DE CERAMICO BLANCO 0.45 X 0.45 e = 9mm	PISO DE MADERA LAMINADA 0.20 X 0.20	CEMENTO IMPERMEABILIZADO	PISO DE CERAMICO BLANCO 0.45 X 0.45	ACABADO DE PISO MADERA LAMINADA DE 1.20X0.20	PISO DE PORCELANATO BLANCO LISO 0.60 X 0.60
						PINTURA LATEX ACRILICA GRIS CLARO
						PINTURA LATEX LABABLE BLANCO HUMO

Cuadro de Puertas

Tipo	Ancho	Altura	Cant.	Material
P-1	0.90 m	2.30 m	18	Puerta de Madera Machimbrada contraplacada barnizada
P-2	1.00 m	2.30 m	3	Puerta de Vidrio crudo de 8 mm. con marco de aluminio
P-3	0.80 m	2.30 m	17	Puerta de Madera Machimbrada contraplacada barnizada
P-4	1.80 m	2.50 m	1	Puerta de Vidrio crudo de 8 mm. con marco de aluminio

Cuadro de Ventanas

Tipo	Cant.	Ancho	Alfe.	Altura	Material
V-1	10	1.60m	1.00m	2.10m	Ventana tipo sistema vidrio templado 6mm. con carpintería de aluminio
V-2	3	2.00m	1.00m	2.10m	Ventana tipo sistema vidrio templado 6mm. con carpintería de aluminio
V-3	10	1.00m	2.00m	0.50m	Ventana tipo sistema vidrio templado 6mm. con carpintería de aluminio
V-4	3	1.50m	2.00m	0.50m	Ventana tipo sistema vidrio templado 6mm. con carpintería de aluminio
V-5	4	1.40m	2.00m	0.50m	Ventana tipo sistema vidrio templado 6mm. con carpintería de aluminio
V-6	1	1.60m	2.00m	0.80m	Ventana tipo sistema vidrio templado 6mm. con carpintería de aluminio
V-7	1	2.00m	2.00m	0.80m	Ventana tipo sistema vidrio templado 6mm. con carpintería de aluminio
V-8	2	3.00m	2.00m	0.80m	Ventana tipo sistema vidrio templado 6mm. con carpintería de aluminio
V-9	1	1.20m	2.00m	0.50m	Ventana tipo sistema vidrio templado 6mm. con carpintería de aluminio
V-10	1	4.30m	0.50m	2.70m	Ventana tipo sistema vidrio templado 6mm. con carpintería de aluminio
V-11	1	2.20m	0.50m	2.70m	Ventana tipo sistema vidrio templado 6mm. con carpintería de aluminio
V-12	2	3.75m	0.50m	2.70m	Ventana tipo sistema vidrio templado 6mm. con carpintería de aluminio
V-13	1	3.55m	0.50m	2.70m	Ventana tipo sistema vidrio templado 6mm. con carpintería de aluminio
V-14	1	3.00m	0.90m	2.00m	Ventana tipo sistema vidrio templado 6mm. con carpintería de aluminio
V-15	1	3.00m	0.90m	2.00m	Ventana tipo sistema vidrio templado 6mm. con carpintería de aluminio
MC-05	1	9.40m	1.00m	5.00m	Muro cortina sistema spider vidrio templado 6mm.

BLOQUE DE ZONA DE HOTEL

N° DE AMBIENTE	RECEPCION	SALA DE ESPERA	GUARDA EQUIPAJE	LAVANDERIA	DEPOSITO	DORMITORIO	S.S.H.H.	COCINA	ALMACEN	COMEDOR	TERRAZA	AZOTEA
1												
2												
PLANTA DE DISTRIBUCIÓN - 1ER NIVEL - BLOQUE A
ZONA DE HOTEL
ESCALA 1 / 75

UNIVERSIDAD PRIVADA DE TACNA
FACULTAD DE ARQUITECTURA Y URBANISMO

PROYECTO: TERMINAL TERRESTRE ALTOANDINO INTERPROVINCIAL NACIONAL E INTERNACIONAL QUE CONTRIBUYA A MEJORAR LAS CONDICIONES ESPECIALES PARA EL DESARROLLO DEL SERVICIO DE TRANSPORTE DE PASAJEROS EN LA REGION DE TACNA, 2020

VIII TALLER TUTORIAL DE TESIS

PROYECTO - BLOQUE A / PRIMER NIVEL

ARQ. GUILLERMO JIMÉNEZ FLORES / ARQ. BACH. ARQ. ALARCÓN ESQUÍVA, CECILIA MARILÚ

ESCALA: 1/75 / FECHA: AGOSTO 2020

AR-07


CUADRO DE ACABADOS

CUADRO DE ACABADOS										
N° DE AMBIENTE	PARTIDAS	PISOS		MUROS COLUMNAS	CONTRAZOCALCO H=0.10m	ZOCALO	PINTURA			
		ACABADOS	PISO DE PORCELANATO GRIS CLARO 0.60 X 0.60 PISO CERAMICO PLATA 0.60 X 0.60 e = 9mm PISO DE PORCELANATO BEIGE 0.60 X 0.60 PISO CERAMICO NOGUEIRA MARFIL DE 0.60X0.60 PISO DE PORCELANATO GRIS OSCURO 0.60 X 0.60 TERRALEO FROTACHADO PARA PINTADO O ESTRUCADO TERRALEO PARA ENCHAPE	PISO CERAMICO GRIS CLARO 0.60 X 0.60 e = 9mm PISO CERAMICO PLATA 0.60 X 0.60 e = 9mm PISO CERAMICO BEIGE 0.60 X 0.60 e = 9mm PISO CERAMICO NOGUEIRA MARFIL DE 0.60X0.60 PISO CERAMICO GRIS OSCURO 0.60 X 0.60 e = 9mm PISO CERAMICO GRIS OSCURO 0.60 X 0.60 e = 9mm	PISO CERAMICO GRIS CLARO 0.60 X 0.60 e = 9mm PISO CERAMICO PLATA 0.60 X 0.60 e = 9mm PISO CERAMICO BEIGE 0.60 X 0.60 e = 9mm PISO CERAMICO NOGUEIRA MARFIL DE 0.60X0.60 PISO CERAMICO GRIS OSCURO 0.60 X 0.60 e = 9mm	PISO CERAMICO GRIS CLARO 0.60 X 0.60 e = 9mm PISO CERAMICO PLATA 0.60 X 0.60 e = 9mm PISO CERAMICO BEIGE 0.60 X 0.60 e = 9mm PISO CERAMICO NOGUEIRA MARFIL DE 0.60X0.60 PISO CERAMICO GRIS OSCURO 0.60 X 0.60 e = 9mm	PISO CERAMICO GRIS CLARO 0.60 X 0.60 e = 9mm PISO CERAMICO PLATA 0.60 X 0.60 e = 9mm PISO CERAMICO BEIGE 0.60 X 0.60 e = 9mm PISO CERAMICO NOGUEIRA MARFIL DE 0.60X0.60 PISO CERAMICO GRIS OSCURO 0.60 X 0.60 e = 9mm	PINTURA LATEX ACRILICA BLANCO OSTRAS PINTURA LATEX ACRILICA GRIS CLARO PINTURA LATEX ACRILICA BLANCO HUMO PINTURA LATEX ACRILICA MARFIL	PINTURA LATEX ACRILICA BLANCO OSTRAS PINTURA LATEX ACRILICA GRIS CLARO PINTURA LATEX ACRILICA BLANCO HUMO PINTURA LATEX ACRILICA MARFIL	PINTURA LATEX ACRILICA BLANCO OSTRAS PINTURA LATEX ACRILICA GRIS CLARO PINTURA LATEX ACRILICA BLANCO HUMO PINTURA LATEX ACRILICA MARFIL


BLOQUE DE ZONA DE DESEMBARQUE										
1	SALA DE ESPERA	●								●
2	SALIDA DE DESEMBARQUE		●	●	●	●	●	●	●	●
3	DEPÓSITO		●	●	●	●	●	●	●	●
4	CORREDOR		●	●	●	●	●	●	●	●
5	S.S.H.H. MUJERES			●	●	●	●	●	●	●
6	S.S.H.H. VARONES			●	●	●	●	●	●	●
7	S.S.H.H. DISCAPACITADOS			●	●	●	●	●	●	●
8	DEPÓSITO		●	●	●	●	●	●	●	●

Cuadro de Puertas				
Tipo	Ancho	Altura	Cant.	Material
P-1	1.80 m	2.50 m	8	Puerta de Vidrio crudo de 8 mm. con marco de aluminio

Cuadro de Muro Cortina					
Tipo	Cant.	Ancho	Alfe. Altura	Material	
MC-01	1	3.37m	0.60m	5.00m	Muro cortina sistema spider vidrio templado 6mm.
MC-02	2	1.50m	0.60m	5.00m	Muro cortina sistema spider vidrio templado 6mm.
MC-03	1	3.24m	0.60m	5.00m	Muro cortina sistema spider vidrio templado 6mm.
MC-04	1	8.60m	1.00m	5.00m	Muro cortina sistema spider vidrio templado 6mm.
MC-05	1	9.40m	1.00m	5.00m	Muro cortina sistema spider vidrio templado 6mm.


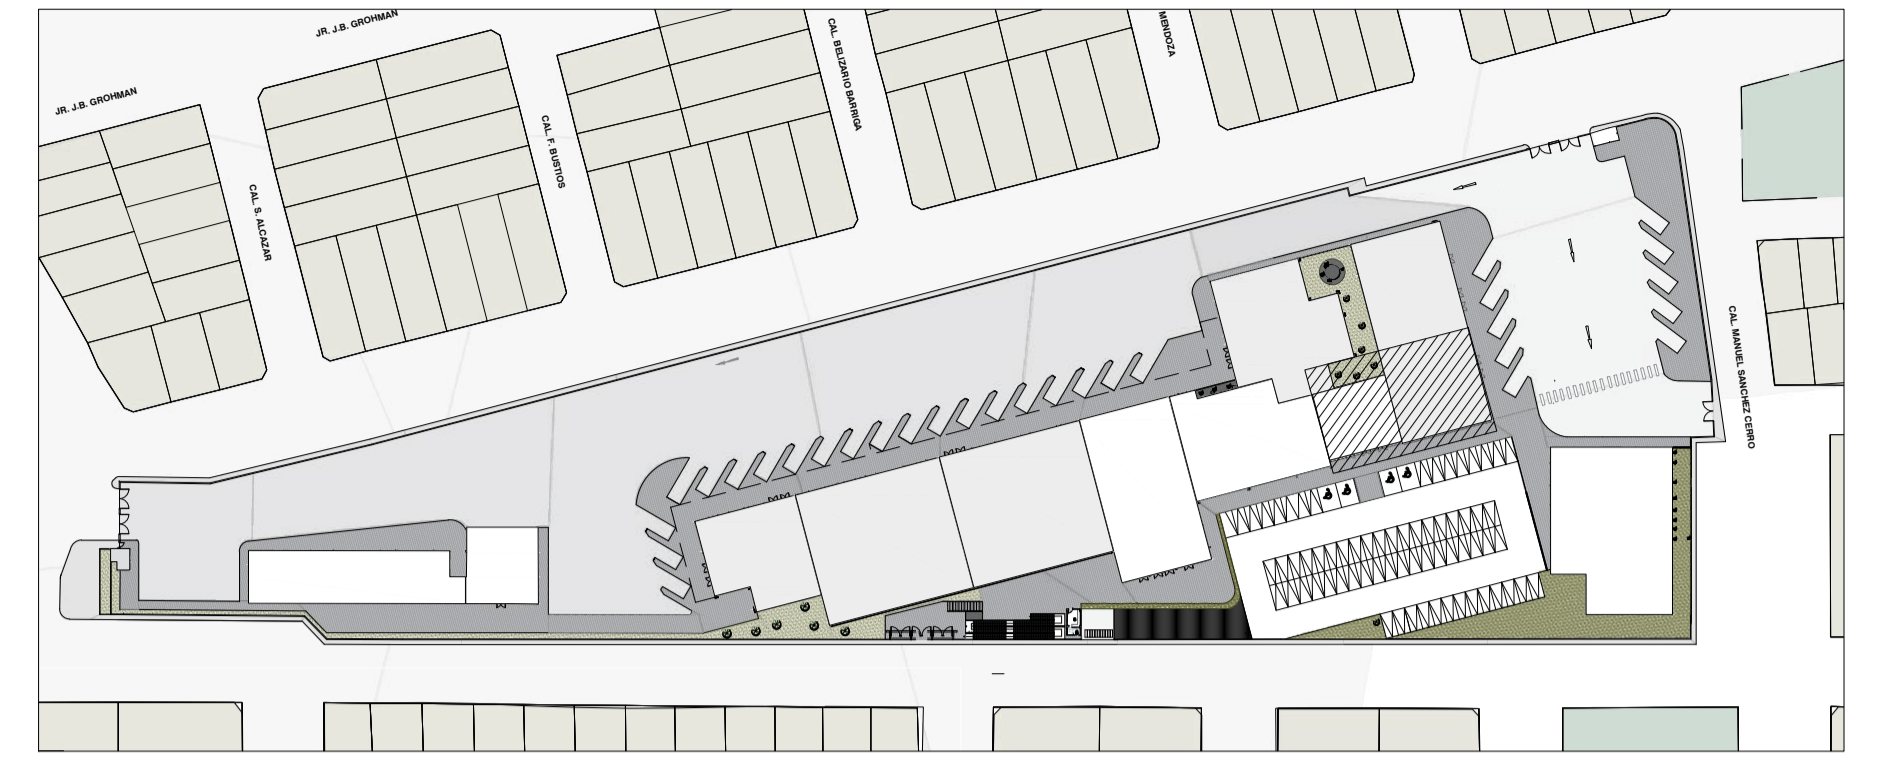


PLANO CLAVE
ESCALA 1 / 1500

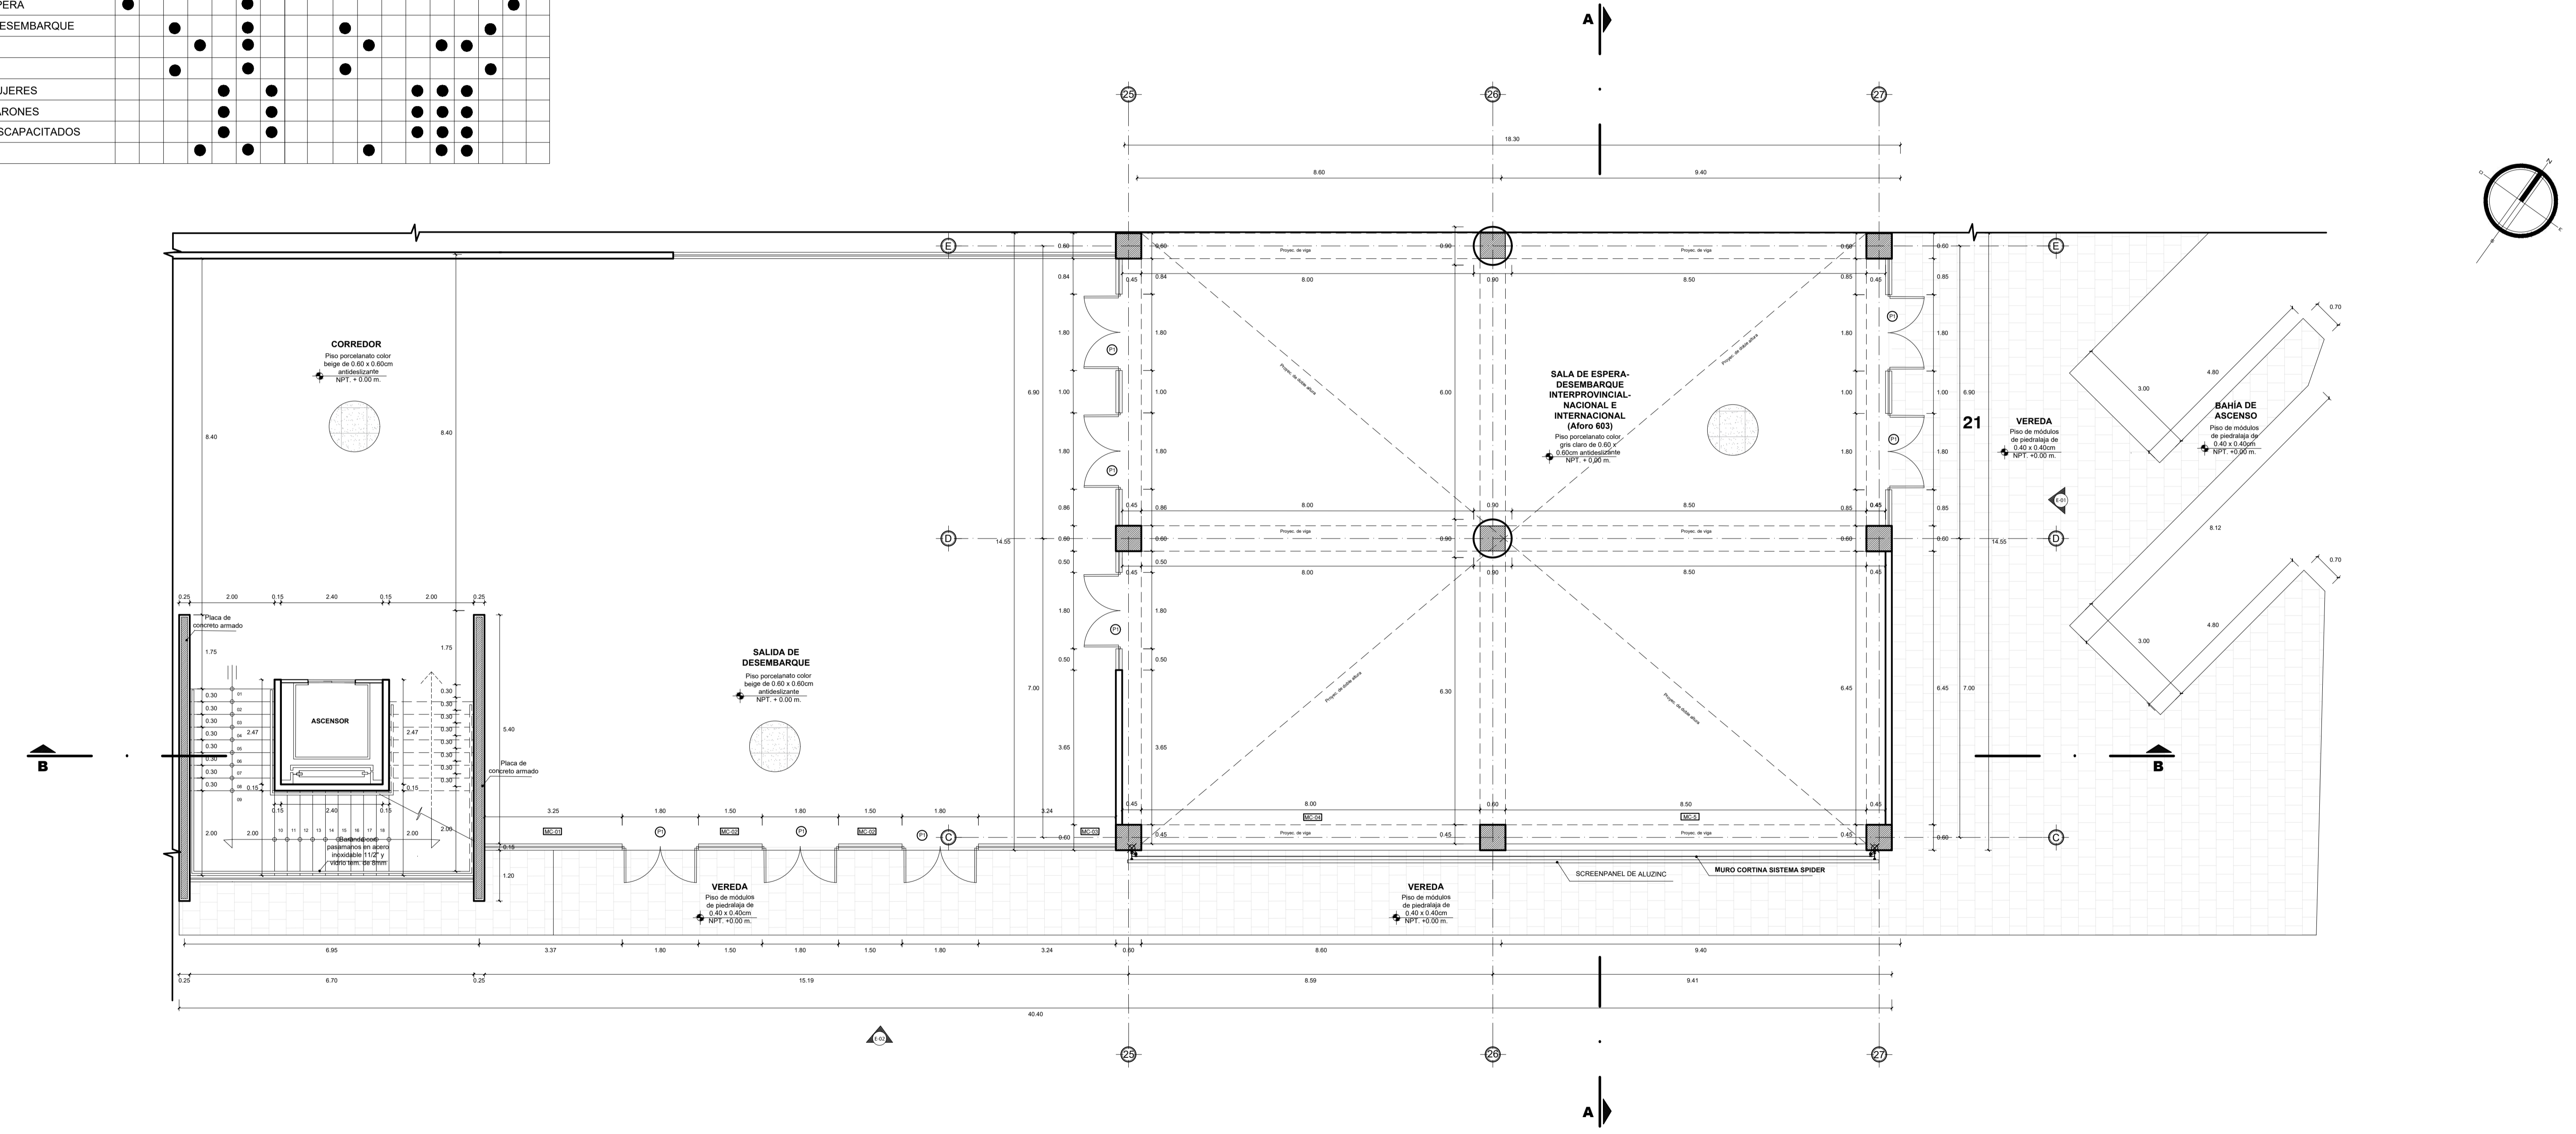

ARQUITECTURA PLANTA DE DISTRIBUCIÓN - 1ER NIVEL - BLOQUE B
ZONA DE DESEMBARQUE
ESCALA 1 / 75

	UNIVERSIDAD PRIVADA DE TACNA FACULTAD DE ARQUITECTURA Y URBANISMO	
	PROYECTO: "TERMINAL TERRESTRE ALTOGRANDE INTERPROVINCIAL, NACIONAL E INTERNACIONAL QUE CONTRIBUYA A RESOLVER LAS CONDICIONES ESPECIALES PARA EL DESARROLLO DEL SERVICIO DE TRANSPORTE DE PASAJEROS EN LA REGION DE TACNA, 2020"	
	VIII TALLER TUTORIAL DE TESIS	
	PROYECTO - BLOQUE B/ PRIMER NIVEL	
	ARQ. GUILLERMO JIMENEZ FLORES	TESSA: BACH. ARQ. ALARCÓN ESQUÍTA, CECILIA MARILÚ
ESCALA: 1/75	FECHA: AGOSTO 2020	AR-06

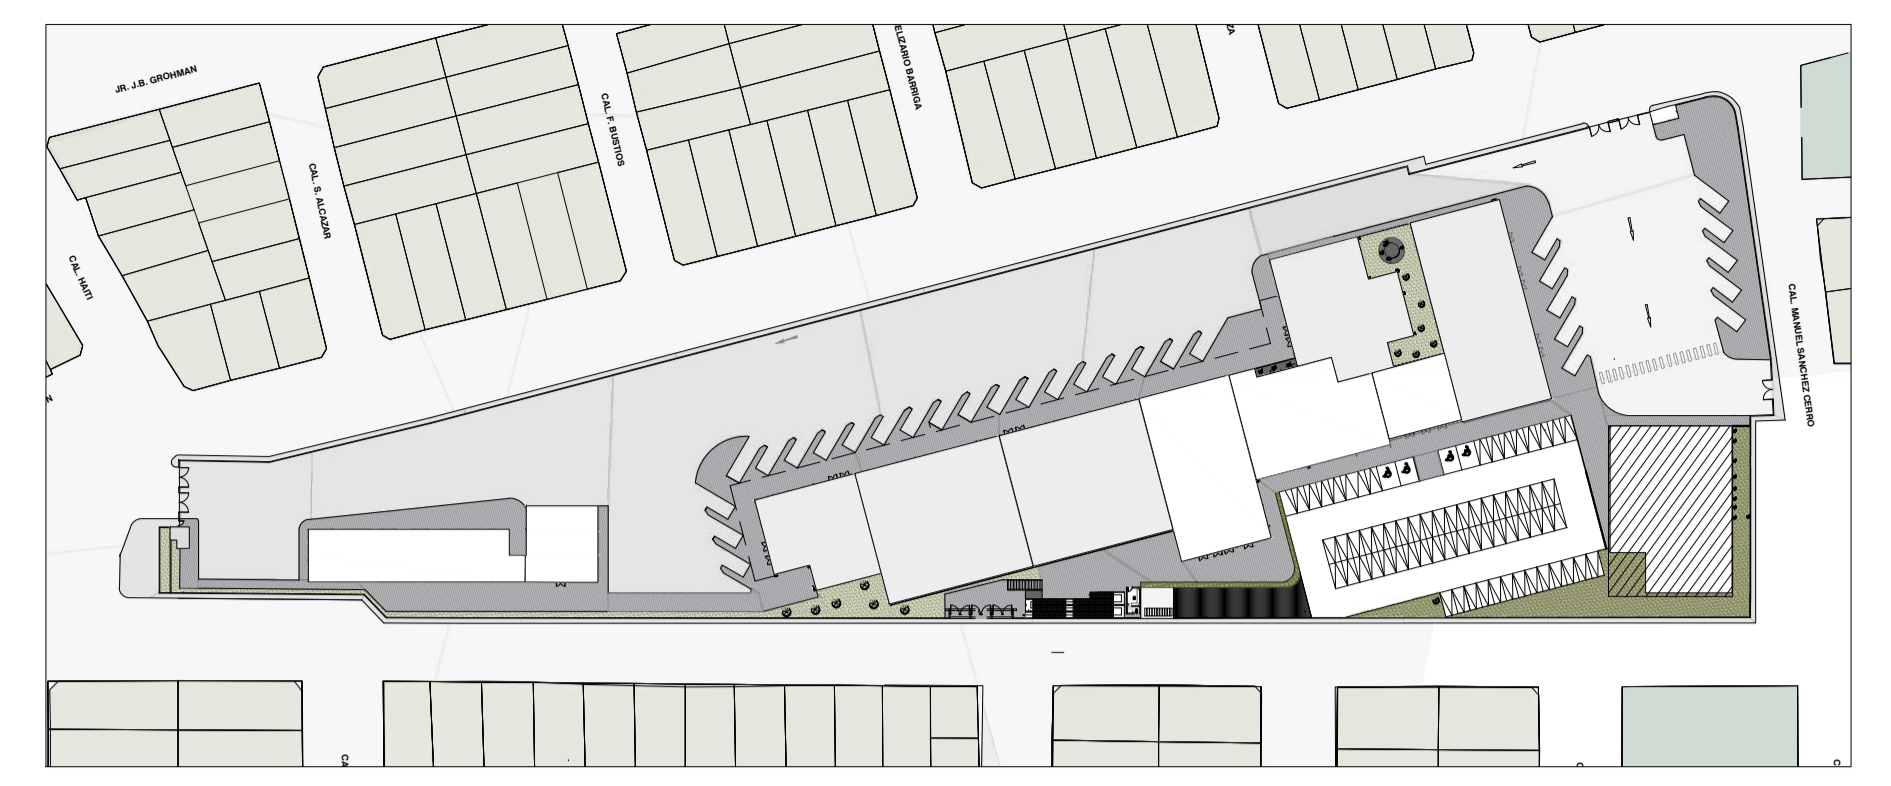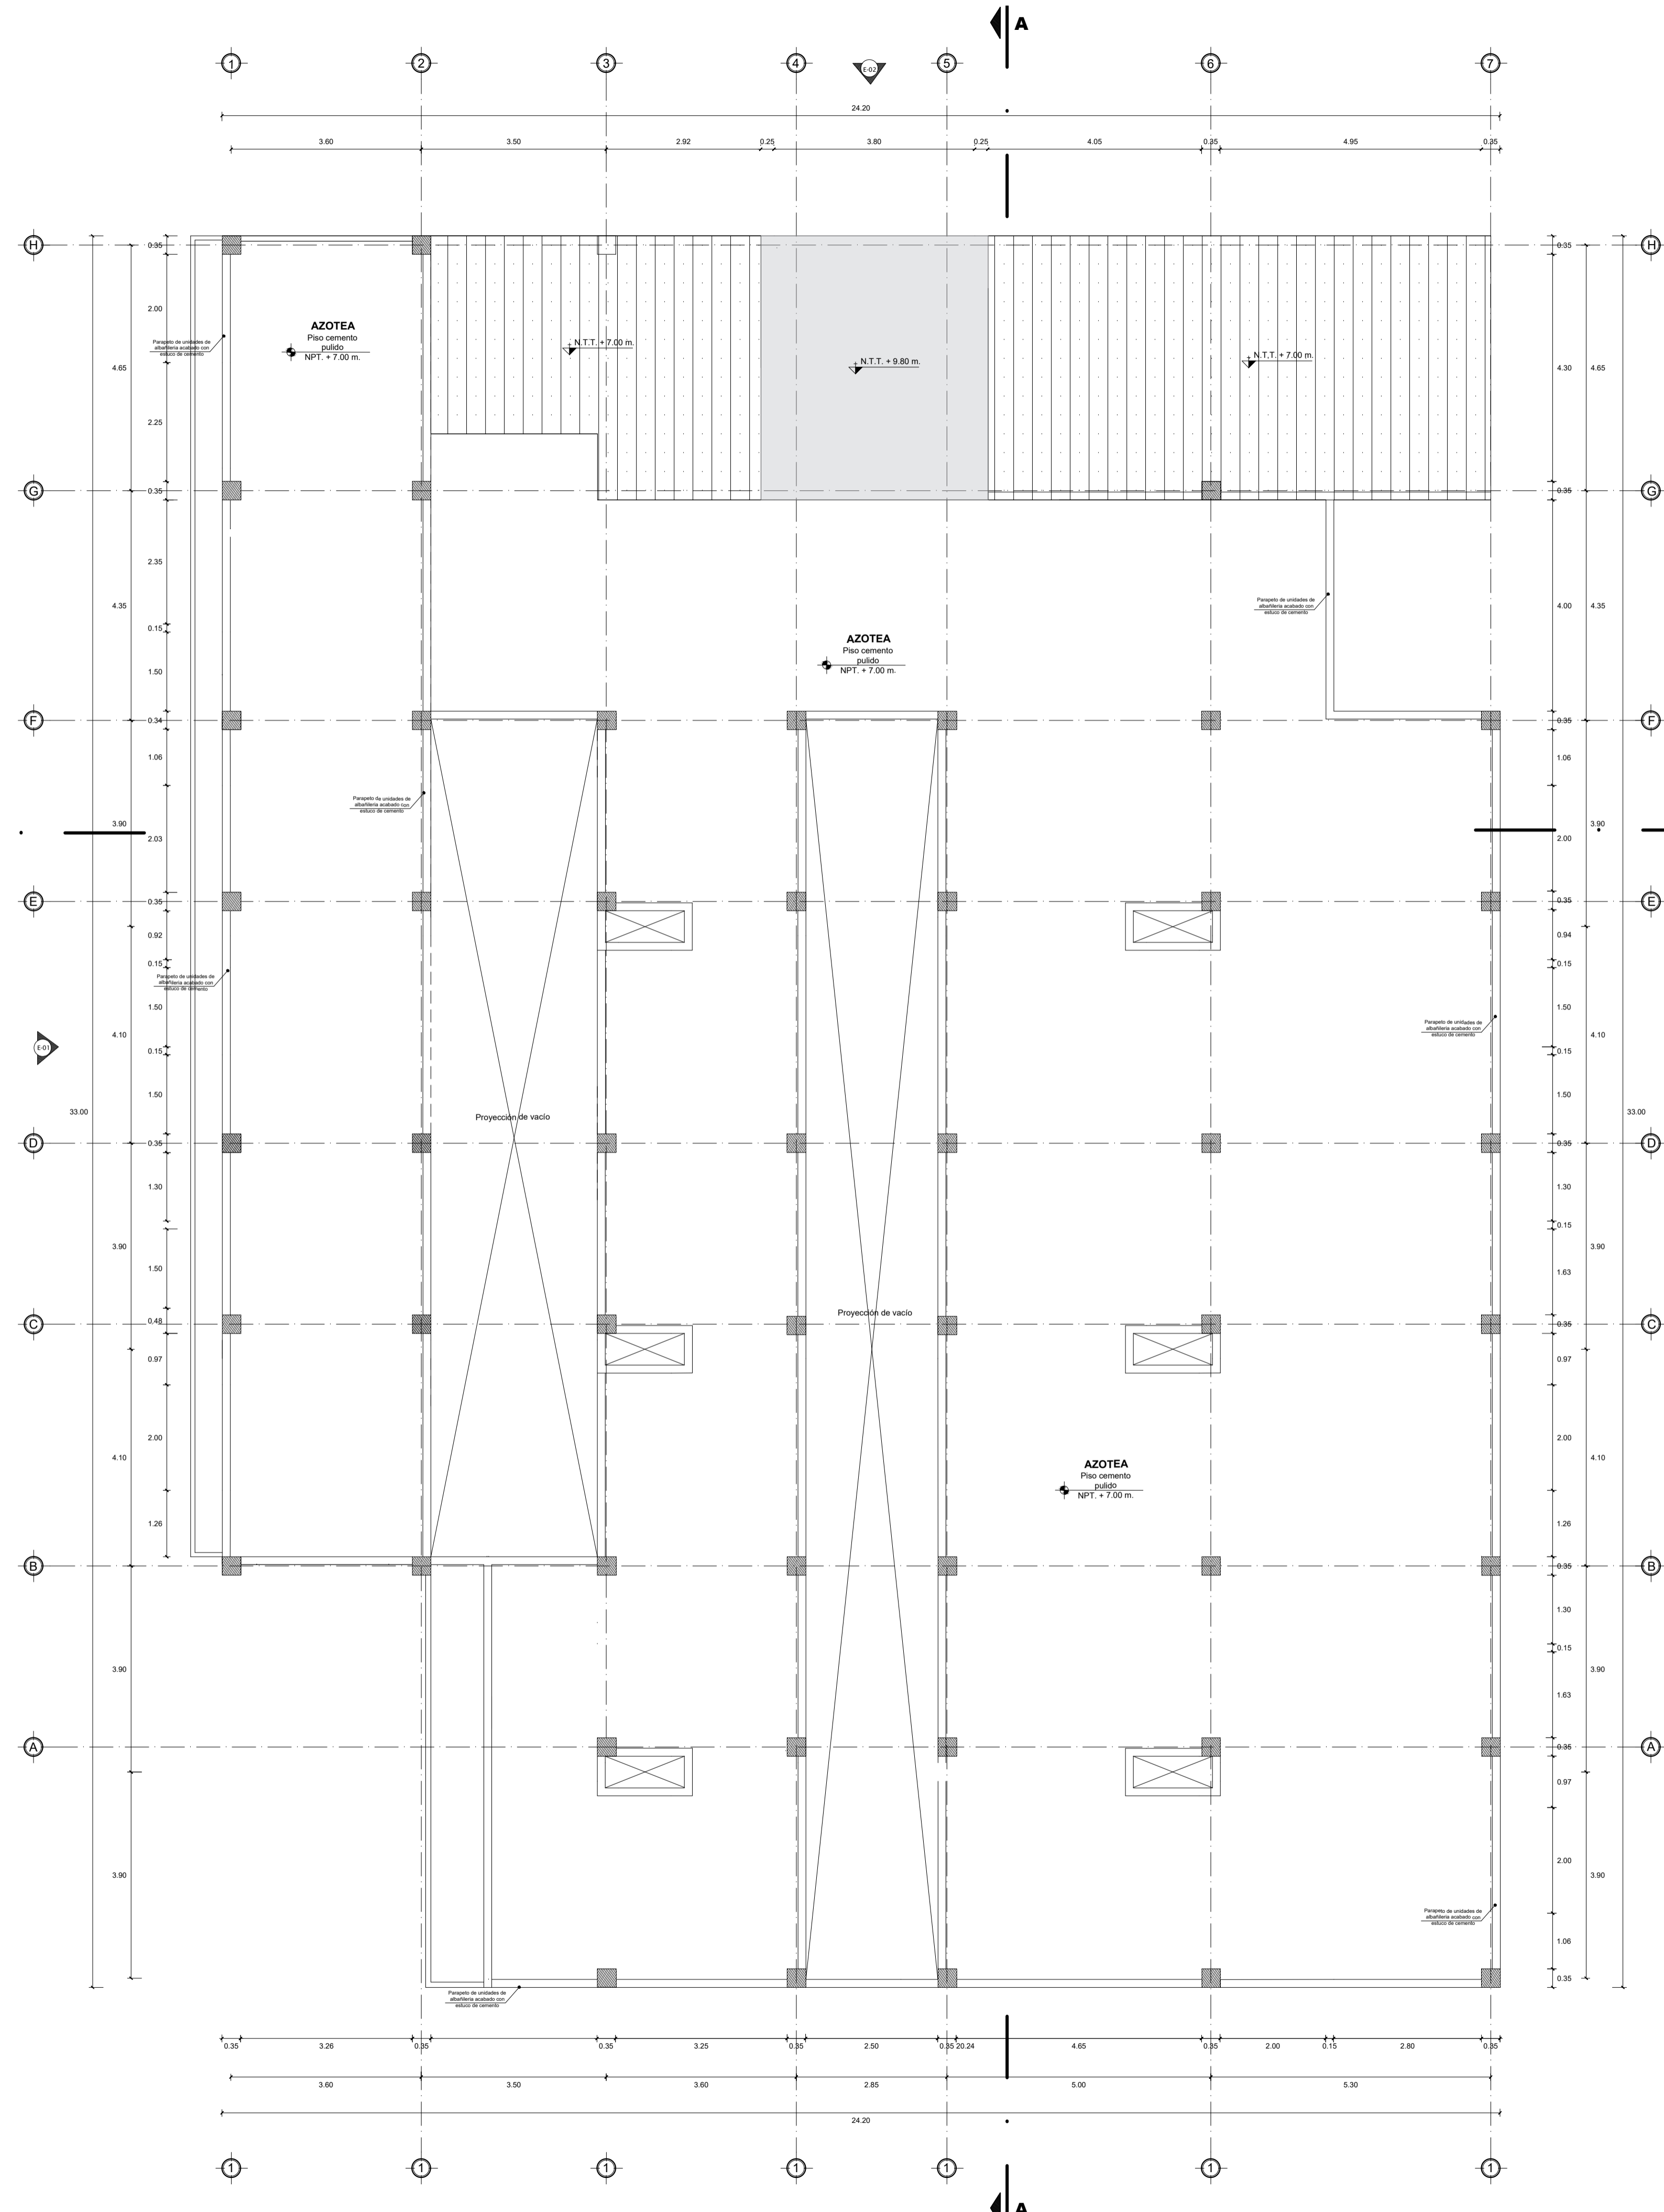

PLANO CLAVE
ESCALA 1 / 1500

N° DE AMBIENTE	CUADRO DE ACABADOS																				
	PARTIDAS	PISOS		MUROS COLUMNAS	CONTRAZOCALO H: 0.10 m	ZOCALO	PINTURA														
	ACABADOS	PISO DE PORCELANATO BLANCO PULIDO 0.60 X 0.60	PISO TERRAZO GRANALLADO 0.30 X 0.30	PISO CERAMICO NOGUEIRA MARFIL DE 0.60X0.60	PISO DE PORCELANATO SEATLE GRIS 0.60 X 0.60	PISO DE CERAMICO BLANCO 0.45 X 0.45 e = 9mm	PISO DE MADERA LAMINADA 0.20 X 0.20	TERRAZO FROTACHADO PARA PINTADO O ESTRUCTURADO	TERRAZO PARA ENCHAPE	PISO DE PORCELANATO BLANCO PULIDO 0.60 X 0.60	PISO TERRAZO GRANALLADO 0.30 X 0.30	PISO CERAMICO NOGUEIRA MARFIL DE 0.60X0.60	PISO DE PORCELANATO SEATLE GRIS 0.60 X 0.60	PISO DE PORCELANATO BLANCO LISO 0.60 X 0.60	ACABADO DE MADERA MACHIMBRADA	CEMENTO IMPERMEABILIZADO	PISO DE CERAMICO BLANCO 0.45 X 0.45	ACABADO DE PISO MADERA LAMINADA DE 1.20X0.20	PISO DE PORCELANATO BLANCO LISO 0.60 X 0.60	PINTURA LATEX ACRILICA GRIS CLARO	PINTURA LATEX LABABLE BLANCO RUMO

BLOQUE DE ZONA DE HOTEL	
1	RECEPCIÓN
2	SALA DE ESPERA
3	GUARDA EQUIPAJE
4	LAVANDERIA
5	DEPÓSITO
6	DORMITORIO
7	S.S.H.H.
8	COCINA
9	ALMACÉN
10	COMEDOR
11	TERRAZA
12	AZOTEA

Cuadro de Puertas				Material
Tipo	Ancho	Altura	Cant.	
P-1	0.90 m	2.30 m	18	Puerta de Madera Machimbrada contraplacada barnizada
P-3	1.30 m	2.50 m	2	Puerta de Vidrio crudo de 8 mm. con marco de aluminio
P-3	1.00 m	2.30 m	18	Puerta de Madera Machimbrada contraplacada barnizada

Cuadro de Ventanas				Material
Tipo	Cant.	Ancho	Alfe. Altura	
V-1	12	1.60m	1.00m 2.10m	Ventana tipo sistema vidrio templado 6mm. con carpintería de aluminio
V-2	6	2.00m	1.00m 2.10m	Ventana tipo sistema vidrio templado 6mm. con carpintería de aluminio
V-3	12	1.00m	2.00m 0.50m	Ventana tipo sistema vidrio templado 6mm. con carpintería de aluminio
V-4	6	1.50m	2.00m 0.50m	Ventana tipo sistema vidrio templado 6mm. con carpintería de aluminio
V-5	1	3.16m	0.50m 2.40m	Ventana tipo sistema vidrio templado 6mm. con carpintería de aluminio
V-6	1	1.35m	0.50m 2.40m	Ventana tipo sistema vidrio templado 6mm. con carpintería de aluminio
V-7	1	1.40m	0.50m 2.40m	Ventana tipo sistema vidrio templado 6mm. con carpintería de aluminio
V-8	1	1.44m	0.50m 2.40m	Ventana tipo sistema vidrio templado 6mm. con carpintería de aluminio

PLANTA DE DISTRIBUCIÓN - AZOTEA - BLOQUE A
ZONA DE HOTEL
ESCALA 1 / 75

UNIVERSIDAD PRIVADA DE TACNA
FACULTAD DE ARQUITECTURA Y URBANISMO

PROYECTO: "TERMINAL TERRESTRE ALTOANDINO INTERPROVINCIAL, NACIONAL E INTERNACIONAL QUE CONTRIBUYA A MEJORAR LAS CONDICIONES ESPECIALES PARA EL DESARROLLO DEL SERVICIO DE TRANSPORTE DE PASAJEROS EN LA REGIÓN DE TACNA, 2020"

VIII TALLER TUTORIAL DE TESIS

PROYECTO - BLOQUE A / AZOTEA

REGIÓN: ARQ. GUILLERMO JIMÉNEZ FLORES TESIS: BACH. ARQ. ALARCÓN ESQUÍ, CECILIA MARILU

ESCALA: 1/75 FECHA: AGOSTO 2020

AR-09