



**BLOQUE PRIMER - DIRECCIÓN**

ESCALA 1/50

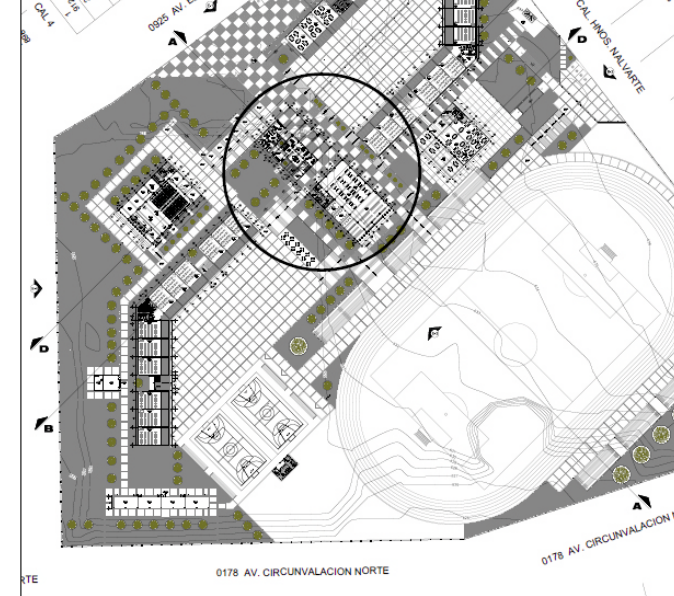

**PLANO DE ANTEPROYECTO**

ESCALA 1/1000

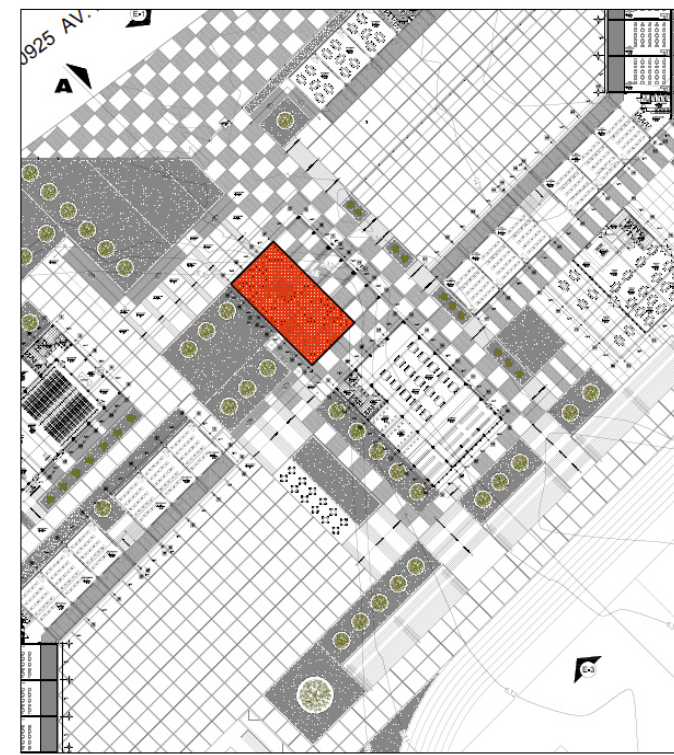

**PLANO CLAVE**

ESCALA 1/500

ACABADOS	CUADRO DE ACABADOS																			
	MUROS	CELOSOS	PIEDRA	ZIGLAGILE	CEMENTOS	CARPINTERIA DE MADERA	CARPINTERIA METALICA	CRISTAL	PEINTURA	APUNTES SANTOS	AMBIENTES									
DIRECCION PRIMER NIVEL																				
ATENCION																				
TOPICO																				
SALA DE DESCANSO																				
DIRECCION																				
SECRETARIA DIRECCION																				
SUB DIRECCION																				
LIBRERIA																				
SALA DE REUNIONES																				
ESPERA																				
SECRETARIA DIRECCION																				
ATENCION																				
DEPOSITO																				

CUADRO DE VANOS DE PUERTAS				
PUERTA	ANCHO	ALTO	DESCRIPCION	CANT.
P-1	1.00	2.20	PUERTA PRISTINA CEIRO, DOBLE HOJA BATENTE 90°	11
P-2	1.20	2.20	PUERTA PRISTINA CEIRO, DOBLE HOJA BATENTE 90°	15
P-3	1.00	2.20	PUERTA CON MARCHA MANRIQUE REF. BANCEL, BATENTE 90°	14
P-4	1.00	2.20	PUERTA CON MARCHA MANRIQUE REF. BANCEL, BATENTE 90°	12
P-5	0.80	2.20	PUERTA CONTRALUCADA REF. BATENTE 90°	14
P-6	0.70	2.20	PUERTA CONTRALUCADA REF. BATENTE 90°	12
P-7	1.00	2.20	PUERTA PRISTINA CEIRO, DOBLE HOJA BATENTE 90°	12

CUADRO DE VANOS DE VENTANAS					
PUERTA	ANCHO	ALTO	ALPB.	DESCRIPCION	CANT.
V-1	4.20	1.20	1.00	VENTANA CORREDERA DE VIDRO TEMPLADO DE 4 HIGUAS DE 9m	27
V-2	4.20	1.20	1.00	VENTANA CORREDERA DE VIDRO TEMPLADO DE 4 HIGUAS DE 9m	27
V-3	3.00	1.20	1.00	VENTANA CORREDERA DE VIDRO TEMPLADO DE 4 HIGUAS DE 9m	21
V-4	3.30	1.20	1.00	VENTANA CORREDERA DE VIDRO TEMPLADO DE 4 HIGUAS DE 9m	24
V-5	2.20	1.20	1.00	VENTANA CORREDERA DE VIDRO TEMPLADO DE 2 HIGUAS DE 9m	21
V-6	1.15	1.20	1.00	VENTANA CORREDERA DE VIDRO TEMPLADO DE 2 HIGUAS DE 9m	27
V-7	1.20	1.20	1.00	VENTANA CORREDERA DE VIDRO TEMPLADO DE 2 HIGUAS DE 9m	21
V-8	1.20	1.20	1.00	VENTANA CORREDERA DE VIDRO TEMPLADO DE 2 HIGUAS DE 9m	25
V-9	1.80	1.20	1.00	VENTANA CORREDERA DE VIDRO TEMPLADO DE 2 HIGUAS DE 9m	12