



BLOQUE 01-PLANTA DEL PRIMER NIVEL ESCALA 1/75

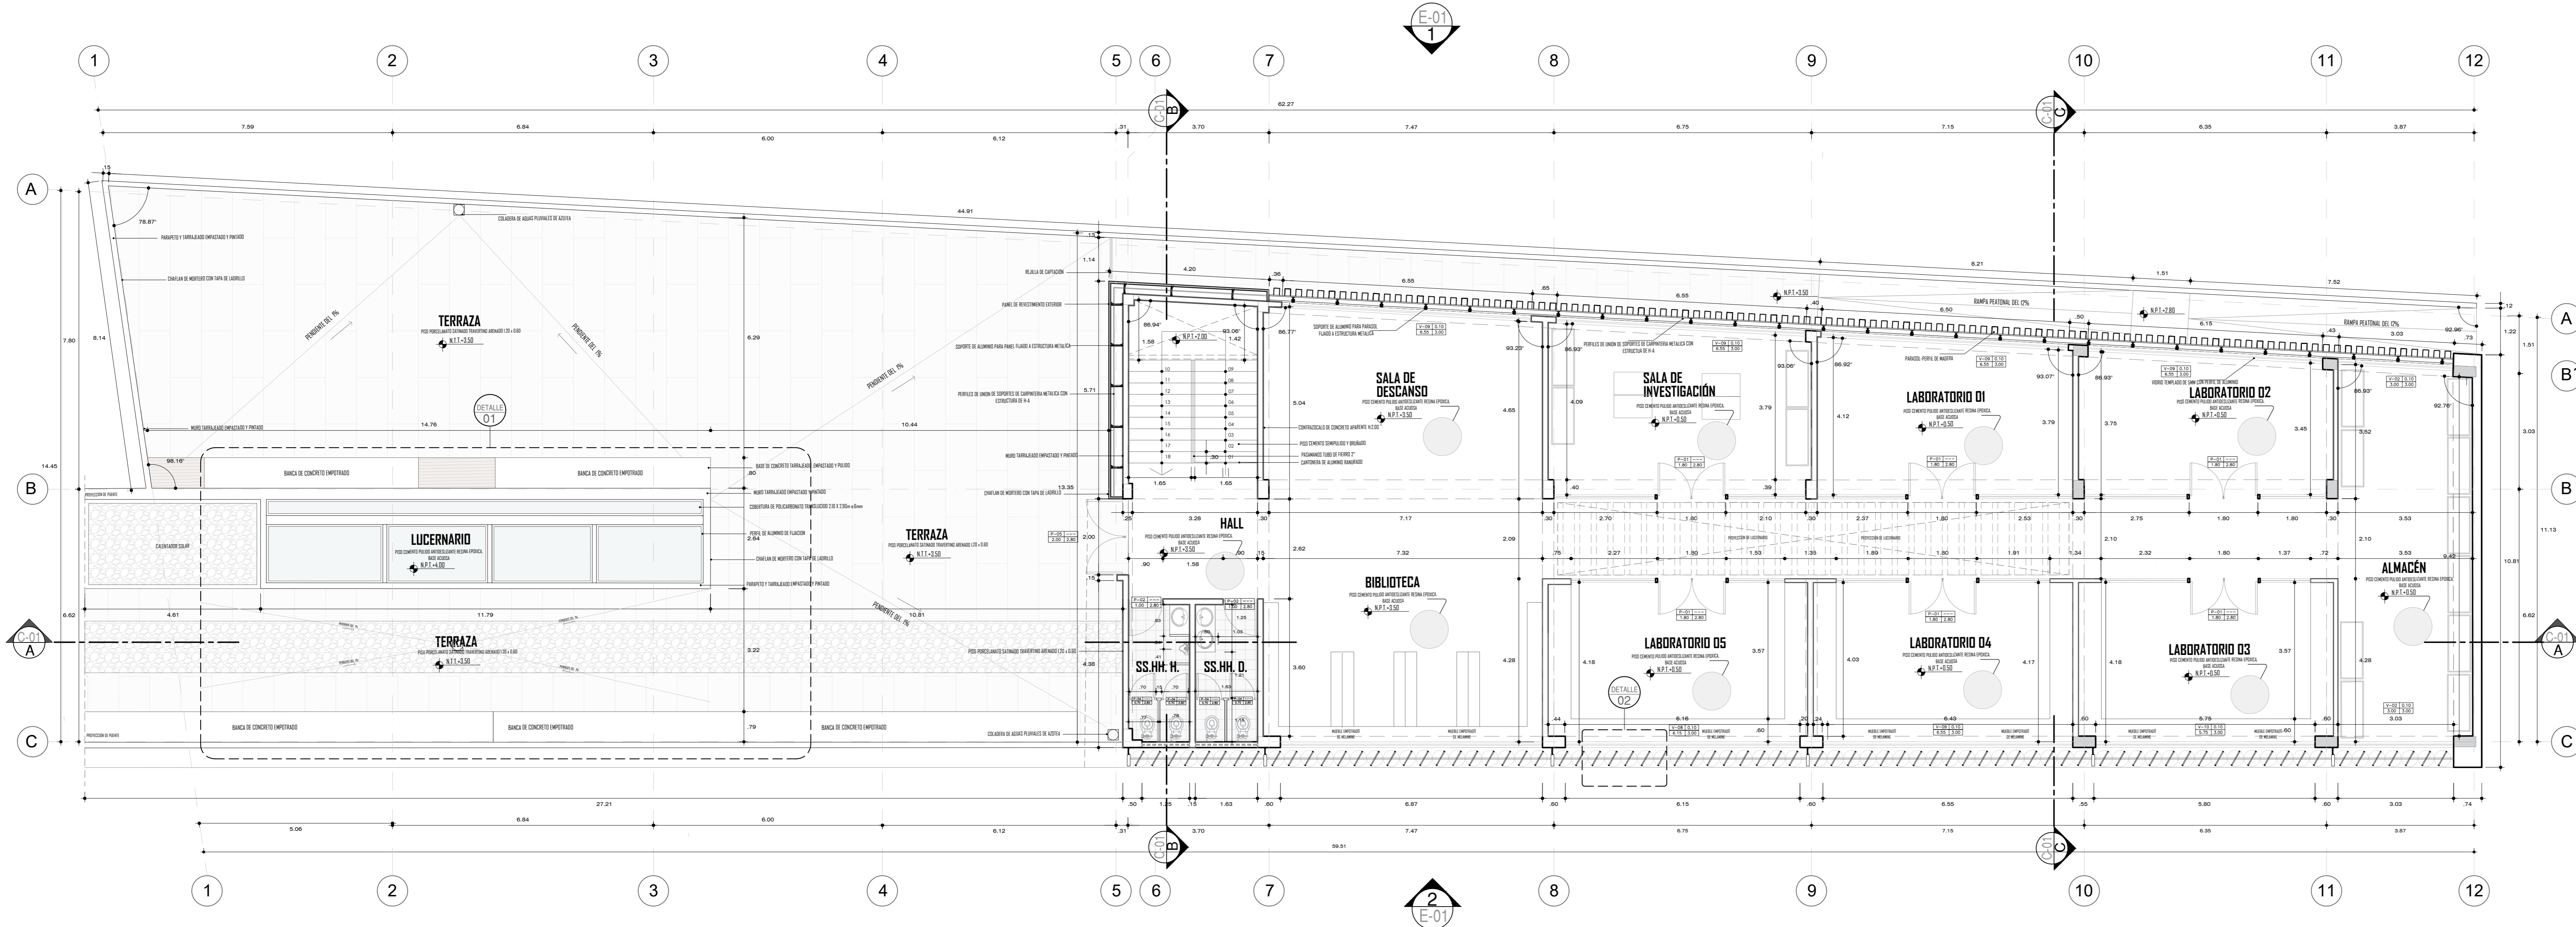

BLOQUE 01-PLANTA DEL SEGUNDO NIVEL ESCALA 1/75
CENTRO DE INTERPRETACIÓN E INVESTIGACIÓN ARQUEOLÓGICA MICULLA

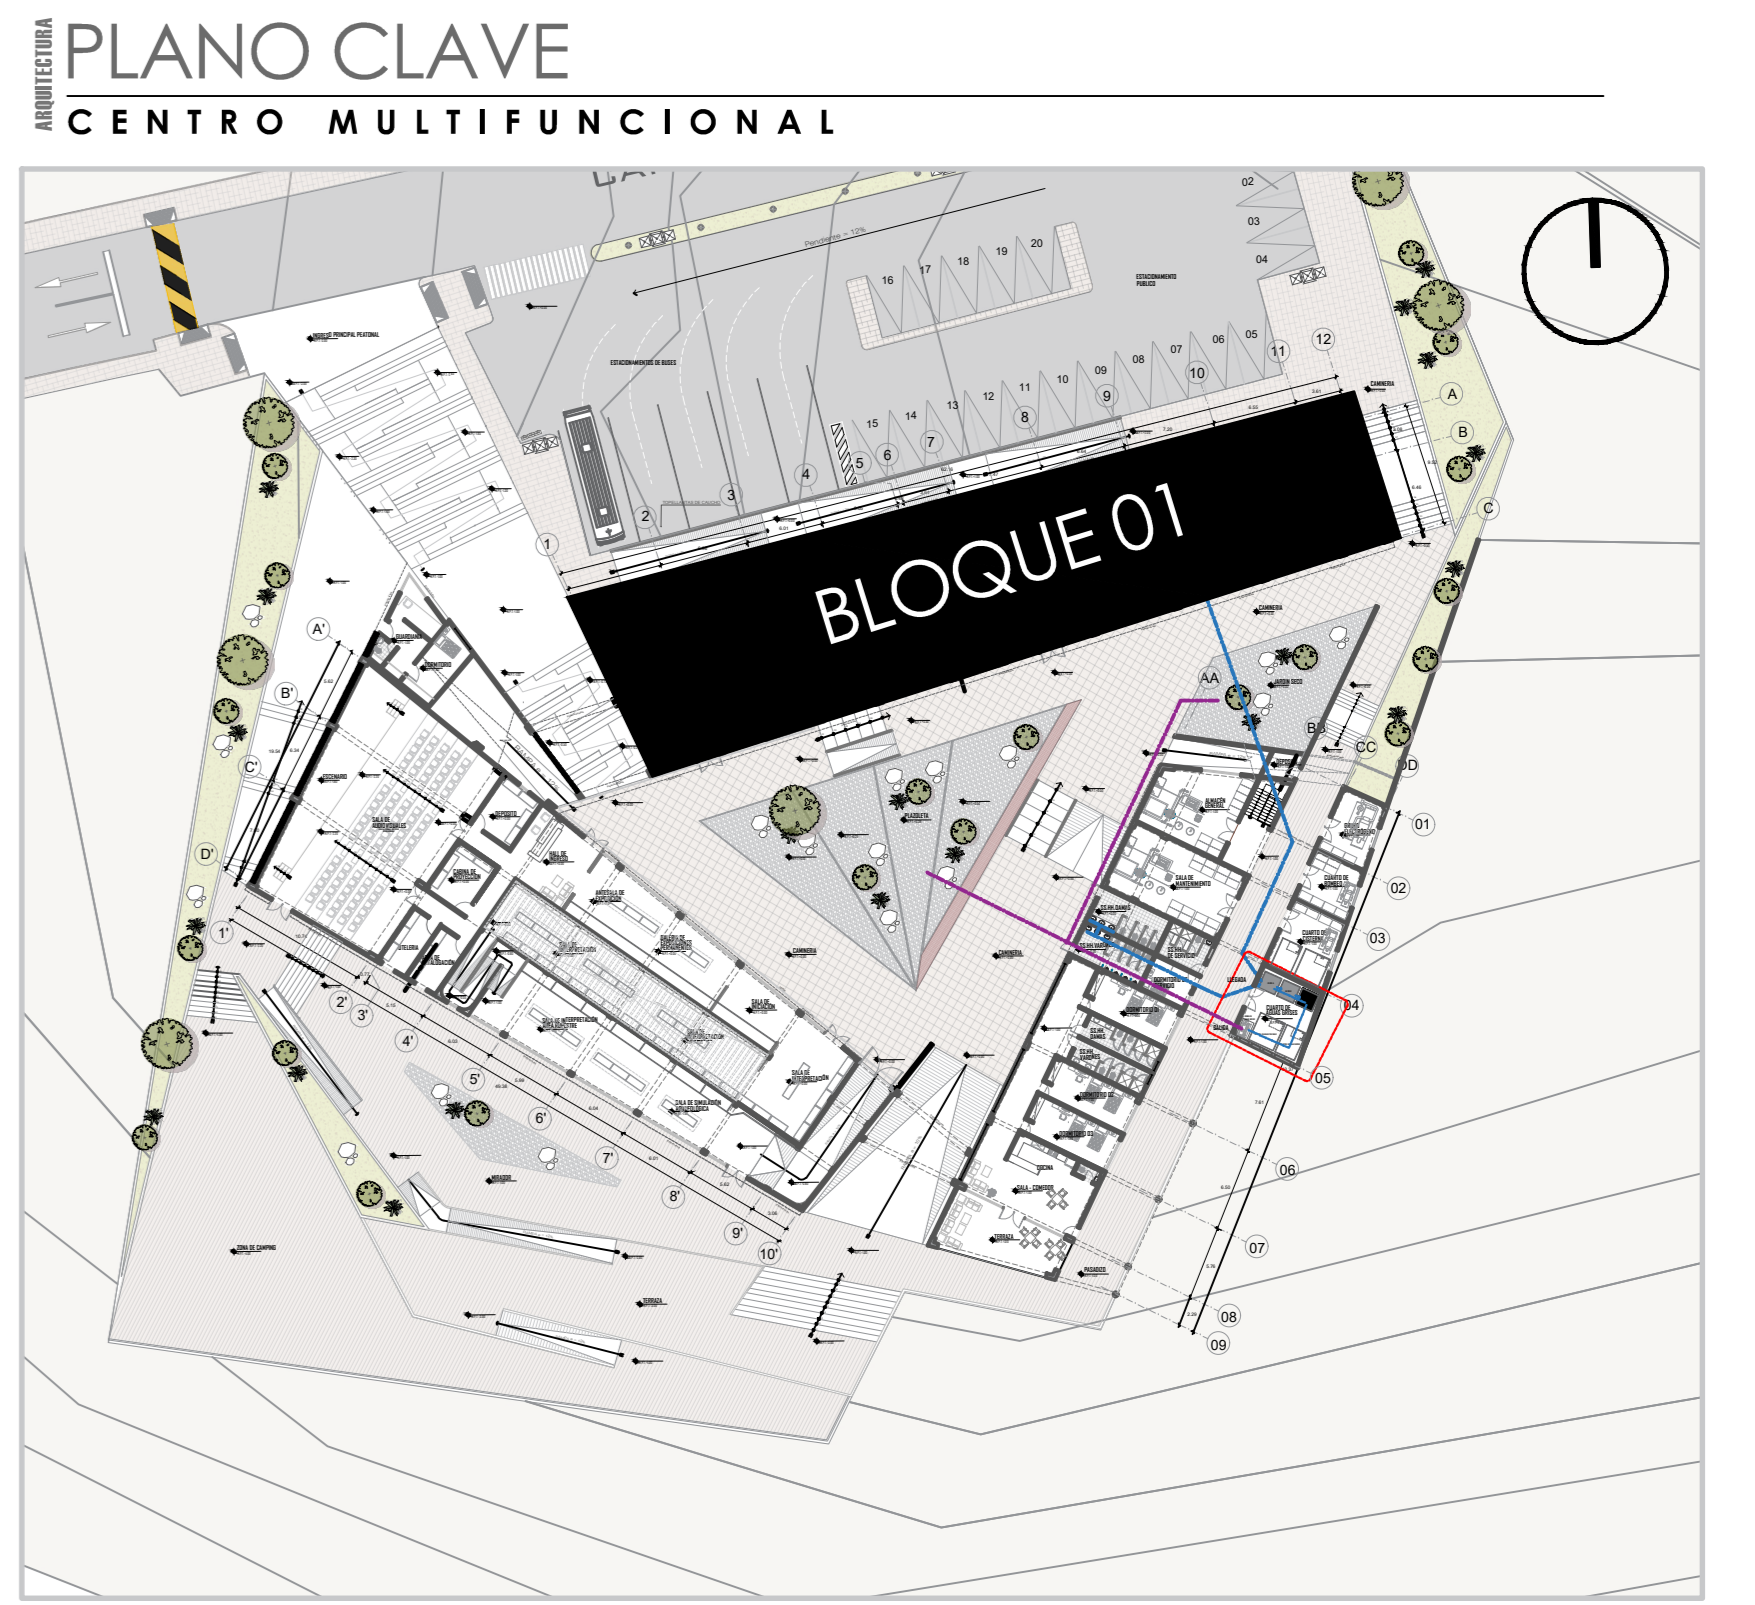

PLANO CLAVE CENTRO MULTIFUNCIONAL

CUADRO DE ACABADOS CENTRO MULTIFUNCIONAL

PARTIDAS	ACABADOS	PISOS	MUEBLES Y COLUMNAS	ZÓCALO Y CONTRAZÓCALO	C. IRASO-F.C.R.	METAL	CAPIFITERIA	MAAD. CRISTAL	PINTURA
CUADRO DE VANOS – VENTANAS

CODIGO	ANCHO	ALTURA	CANTIDAD	ALFEIZER	CARACTERISTICAS
V-1	2.80	3.00	01	0.10	Ventana tipo sistema vidrio templado polarizado 6mm
V-2	3.00	3.00	03	0.10	Ventana tipo sistema vidrio templado polarizado 6mm
V-3	1.00	0.25	02	2.00	Ventana tipo sistema vidrio templado polarizado 6mm
V-4	1.25	0.80	03	2.00	Ventana tipo sistema vidrio templado polarizado 6mm
V-5	4.20	3.00	01	0.10	Ventana tipo sistema vidrio templado polarizado 6mm
V-6	5.45	3.00	01	0.10	Ventana tipo sistema vidrio templado polarizado 6mm
V-7	2.30	0.80	02	2.00	Ventana tipo sistema vidrio templado polarizado 6mm
V-8	6.15	3.00	02	0.10	Ventana tipo sistema vidrio templado polarizado 6mm
V-9	6.55	3.00	06	0.10	Ventana tipo sistema vidrio templado polarizado 6mm
V-10	5.75	0.80	03	2.00	Ventana tipo sistema vidrio templado polarizado 6mm
V-11	2.50	0.80	01	2.00	Ventana tipo sistema vidrio templado polarizado 6mm
V-12	2.70	0.80	02	2.00	Ventana tipo sistema vidrio templado polarizado 6mm
V-13	3.00	0.80	03	2.00	Ventana tipo sistema vidrio templado polarizado 6mm
V-14	5.40	0.80	02	2.00	Ventana tipo sistema vidrio templado polarizado 6mm
V-15	6.00	0.80	02	2.00	Ventana tipo sistema vidrio templado polarizado 6mm


CUADRO DE VANOS – PUERTAS

CODIGO	ANCHO	ALTURA	CANTIDAD	ALFEIZER	CARACTERISTICAS
P-1	1.80	2.80	09	—	Puerta doble de vidrio templado con marco de aluminio e=4mm.
P-2	1.00	2.80	01	—	Puerta de madera contrachapada
P-3	1.00	2.80	01	—	Puerta de vidrio templado con marco de aluminio e=4mm.
P-4	0.70	2.80	10	—	Puerta de madera contrachapada
P-5	2.00	2.80	01	—	Puerta vidrio templado con marco de aluminio e=4mm.

CUADRO DE VANOS – MANPARAS

CODIGO	ANCHO	ALTURA	CANTIDAD	ALFEIZER	CARACTERISTICAS
M-1	1.50	2.80	02	—	Manopara de vidrio templado con marco de aluminio e=4mm.
M-2	2.00	2.80	02	—	Manopara de vidrio templado con marco de aluminio e=4mm.
M-3	2.20	2.80	01	—	Manopara de vidrio templado con marco de aluminio e=4mm.

PLANO CLAVE
CENTRO MULTIFUNCIONAL

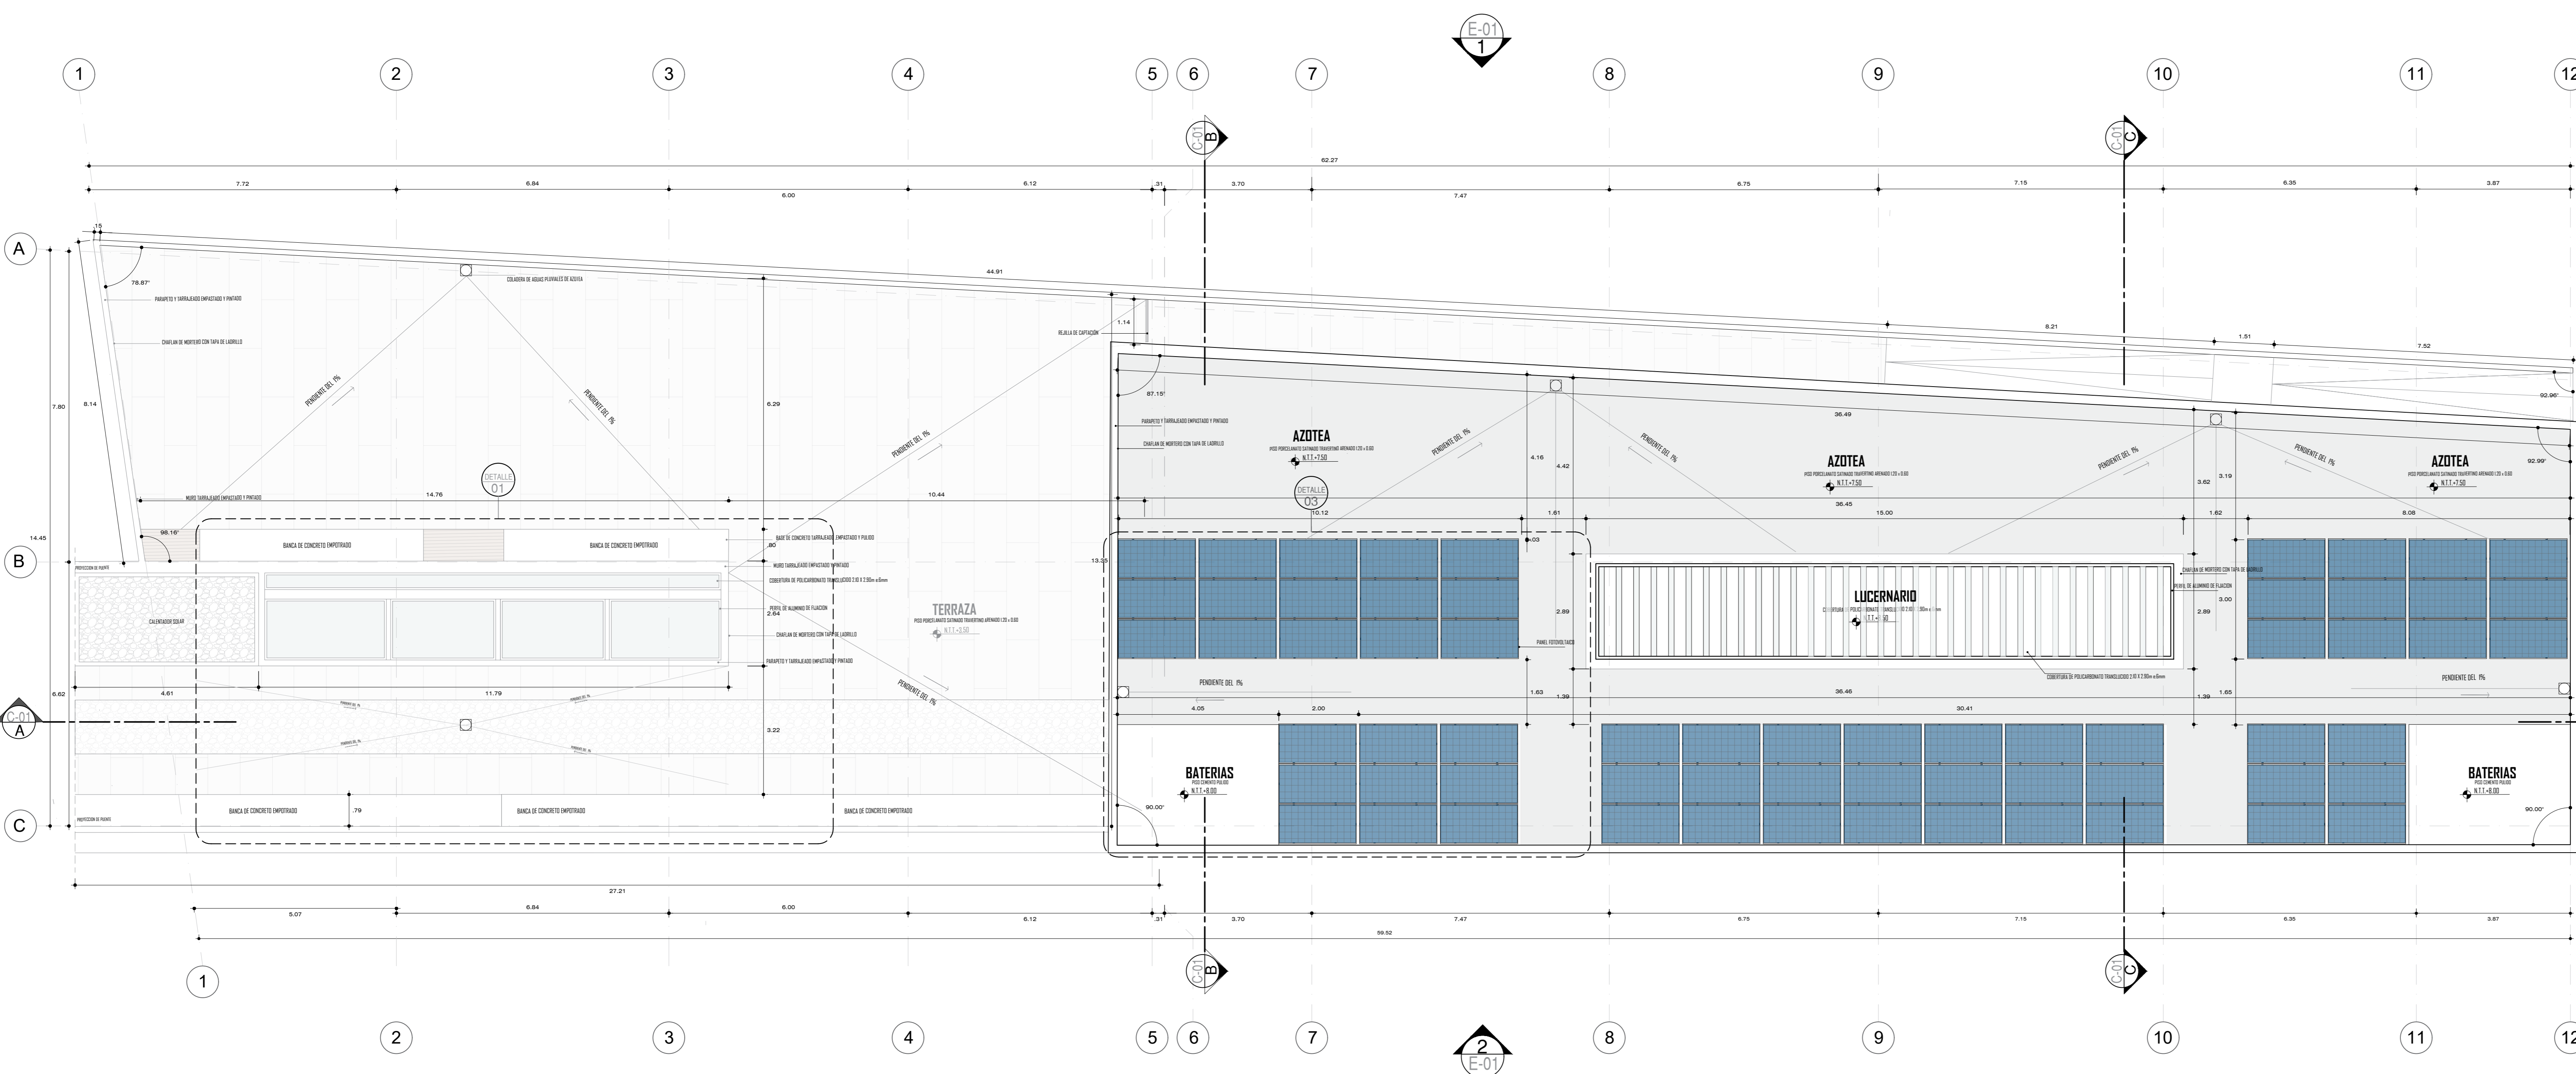

CUADRO DE ACABADOS
CENTRO MULTIFUNCIONAL

PARTIDAS	ACABADOS	PISOS		MUEBLES Y COLUMNAS		CERRAMIENTOS		C. RASO-F.C.R.		METAL		CARPINTERIA		PINTURA
		CONCRETO	ALUMINIO	VIDRIO	ALUMINIO	VIDRIO	ALUMINIO	VIDRIO	ALUMINIO	VIDRIO	ALUMINIO	VIDRIO		
PRIMER NIVEL	RECEPCION													
	SALA DE ESPERA													
	OFICINA DE SECRETARIA													
	ARCHIVO													
	OFICINA DE SISTEMAS TECNOLOGICOS													
	SEÑAL VARIOS													
	SEÑAL DAMAS													
	SEÑAL GENERAL													
	DEPARTAMENTO ARQUEOLOGICO													
	ADMINISTRACION													
	SALA DE REUNIONES													
	OFICINA DE INVESTIGACION													
	SALA DE ESTUDIO													
	TALLER DE RESTAURACION													
	TALLER DE ARQUEOLOGIA													
	ALMACEN DE TALLERES													
SEGUNDO NIVEL	VESTIBULO													
	SALA DE REUNION													
	BIBLIOTECA													
	SARONARIO													
	ALMACEN GENERAL													
	SEÑAL VARIOS													
	SEÑAL DAMAS													
	TERRAZA													

CUADRO DE VANOS
CENTRO MULTIFUNCIONAL


CUADRO DE VANOS - VENTANAS						
CODIGO	ANCHO	ALTURA	CANTIDAD	ALFEIZER	CARACTERISTICAS	
V-1	2.80	3.00	01	0.10	Ventana tipo sistema vidrio templado polarizado 6mm	
V-2	3.00	3.00	03	0.10	Ventana tipo sistema vidrio templado polarizado 6mm	
V-3	1.00	0.25	02	2.00	Ventana tipo sistema vidrio templado polarizado 6mm	
V-4	1.25	0.80	03	2.00	Ventana tipo sistema vidrio templado polarizado 6mm	
V-5	4.20	3.00	01	0.10	Ventana tipo sistema vidrio templado polarizado 6mm	
V-6	5.45	3.00	01	0.10	Ventana tipo sistema vidrio templado polarizado 6mm	
V-7	2.30	0.80	02	2.00	Ventana tipo sistema vidrio templado polarizado 6mm	
V-8	6.15	3.00	02	0.10	Ventana tipo sistema vidrio templado polarizado 6mm	
V-9	6.55	3.00	06	0.10	Ventana tipo sistema vidrio templado polarizado 6mm	
V-10	5.75	0.80	03	2.00	Ventana tipo sistema vidrio templado polarizado 6mm	
V-11	2.50	0.80	01	2.00	Ventana tipo sistema vidrio templado polarizado 6mm	
V-12	2.70	0.80	02	2.00	Ventana tipo sistema vidrio templado polarizado 6mm	
V-13	3.00	0.80	03	2.00	Ventana tipo sistema vidrio templado polarizado 6mm	
V-14	5.40	0.80	02	2.00	Ventana tipo sistema vidrio templado polarizado 6mm	
V-15	6.00	0.80	02	2.00	Ventana tipo sistema vidrio templado polarizado 6mm	

CUADRO DE VANOS - PUERTAS						
CODIGO	ANCHO	ALTURA	CANTIDAD	ALFEIZER	CARACTERISTICAS	
P-1	1.80	2.80	09	—	Puerta doble de vidrio templado con marco de aluminio anodizado	
P-2	1.00	2.80	01	—	Puerta de madera contraplacada	
P-3	1.00	2.80	01	—	Puerta vidrio templado con marco de aluminio e=4mm	
P-4	0.70	2.80	10	—	Puerta de madera contraplacada	
P-5	2.00	2.80	01	—	Puerta vidrio templado con marco de aluminio e=4mm	

CUADRO DE VANOS - MANPARAS						
CODIGO	ANCHO	ALTURA	CANTIDAD	ALFEIZER	CARACTERISTICAS	
M-1	1.50	2.80	02	—	Manopara de vidrio templado corrediza con marco de aluminio anodizado	
M-2	2.00	2.80	02	—	Manopara de vidrio templado corrediza con marco de aluminio anodizado	
M-3	2.20	2.80	01	—	Manopara de vidrio templado corrediza con marco de aluminio anodizado	


BLOQUE 01-PLANTA DE TECHO
CENTRO DE INTERPRETACIÓN E INVESTIGACIÓN ARQUEOLÓGICA MICULLA

ESCALA 1/75

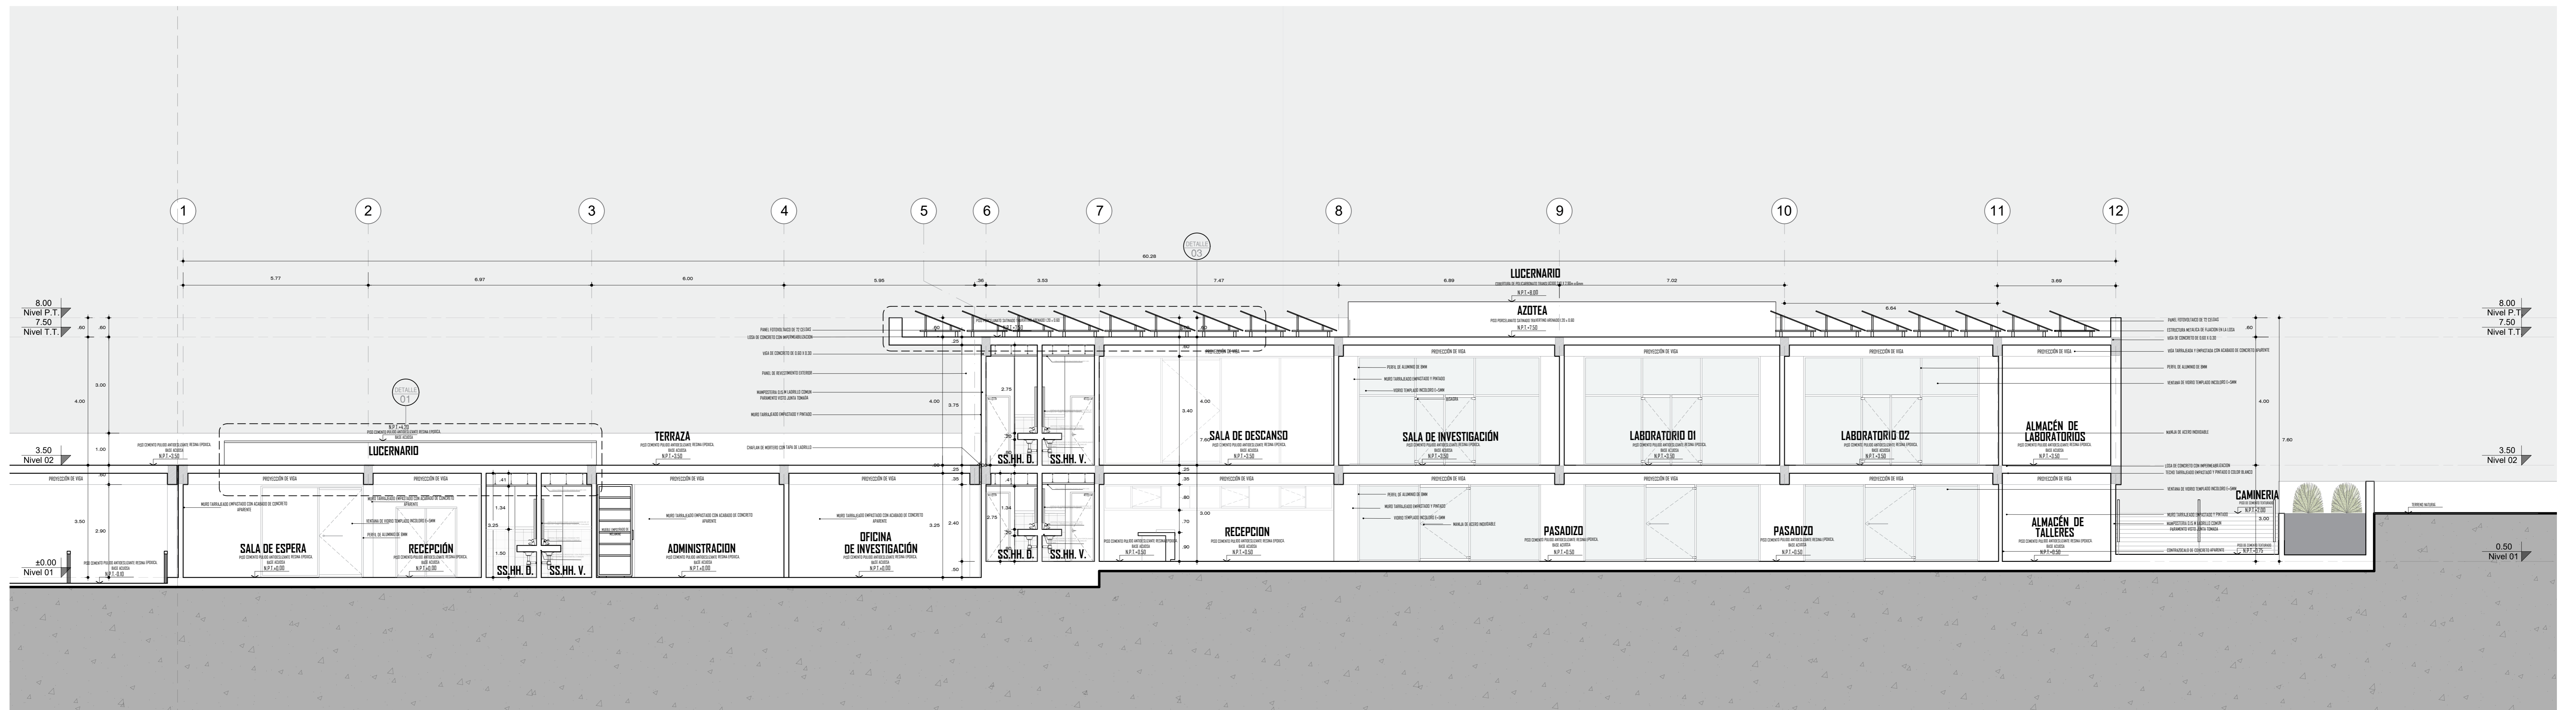


BLOQUE 01-CORTE A-A
 CENTRO DE INTERPRETACIÓN E INVESTIGACIÓN ARQUEOLÓGICA MICULLA

ESCALA 1/75

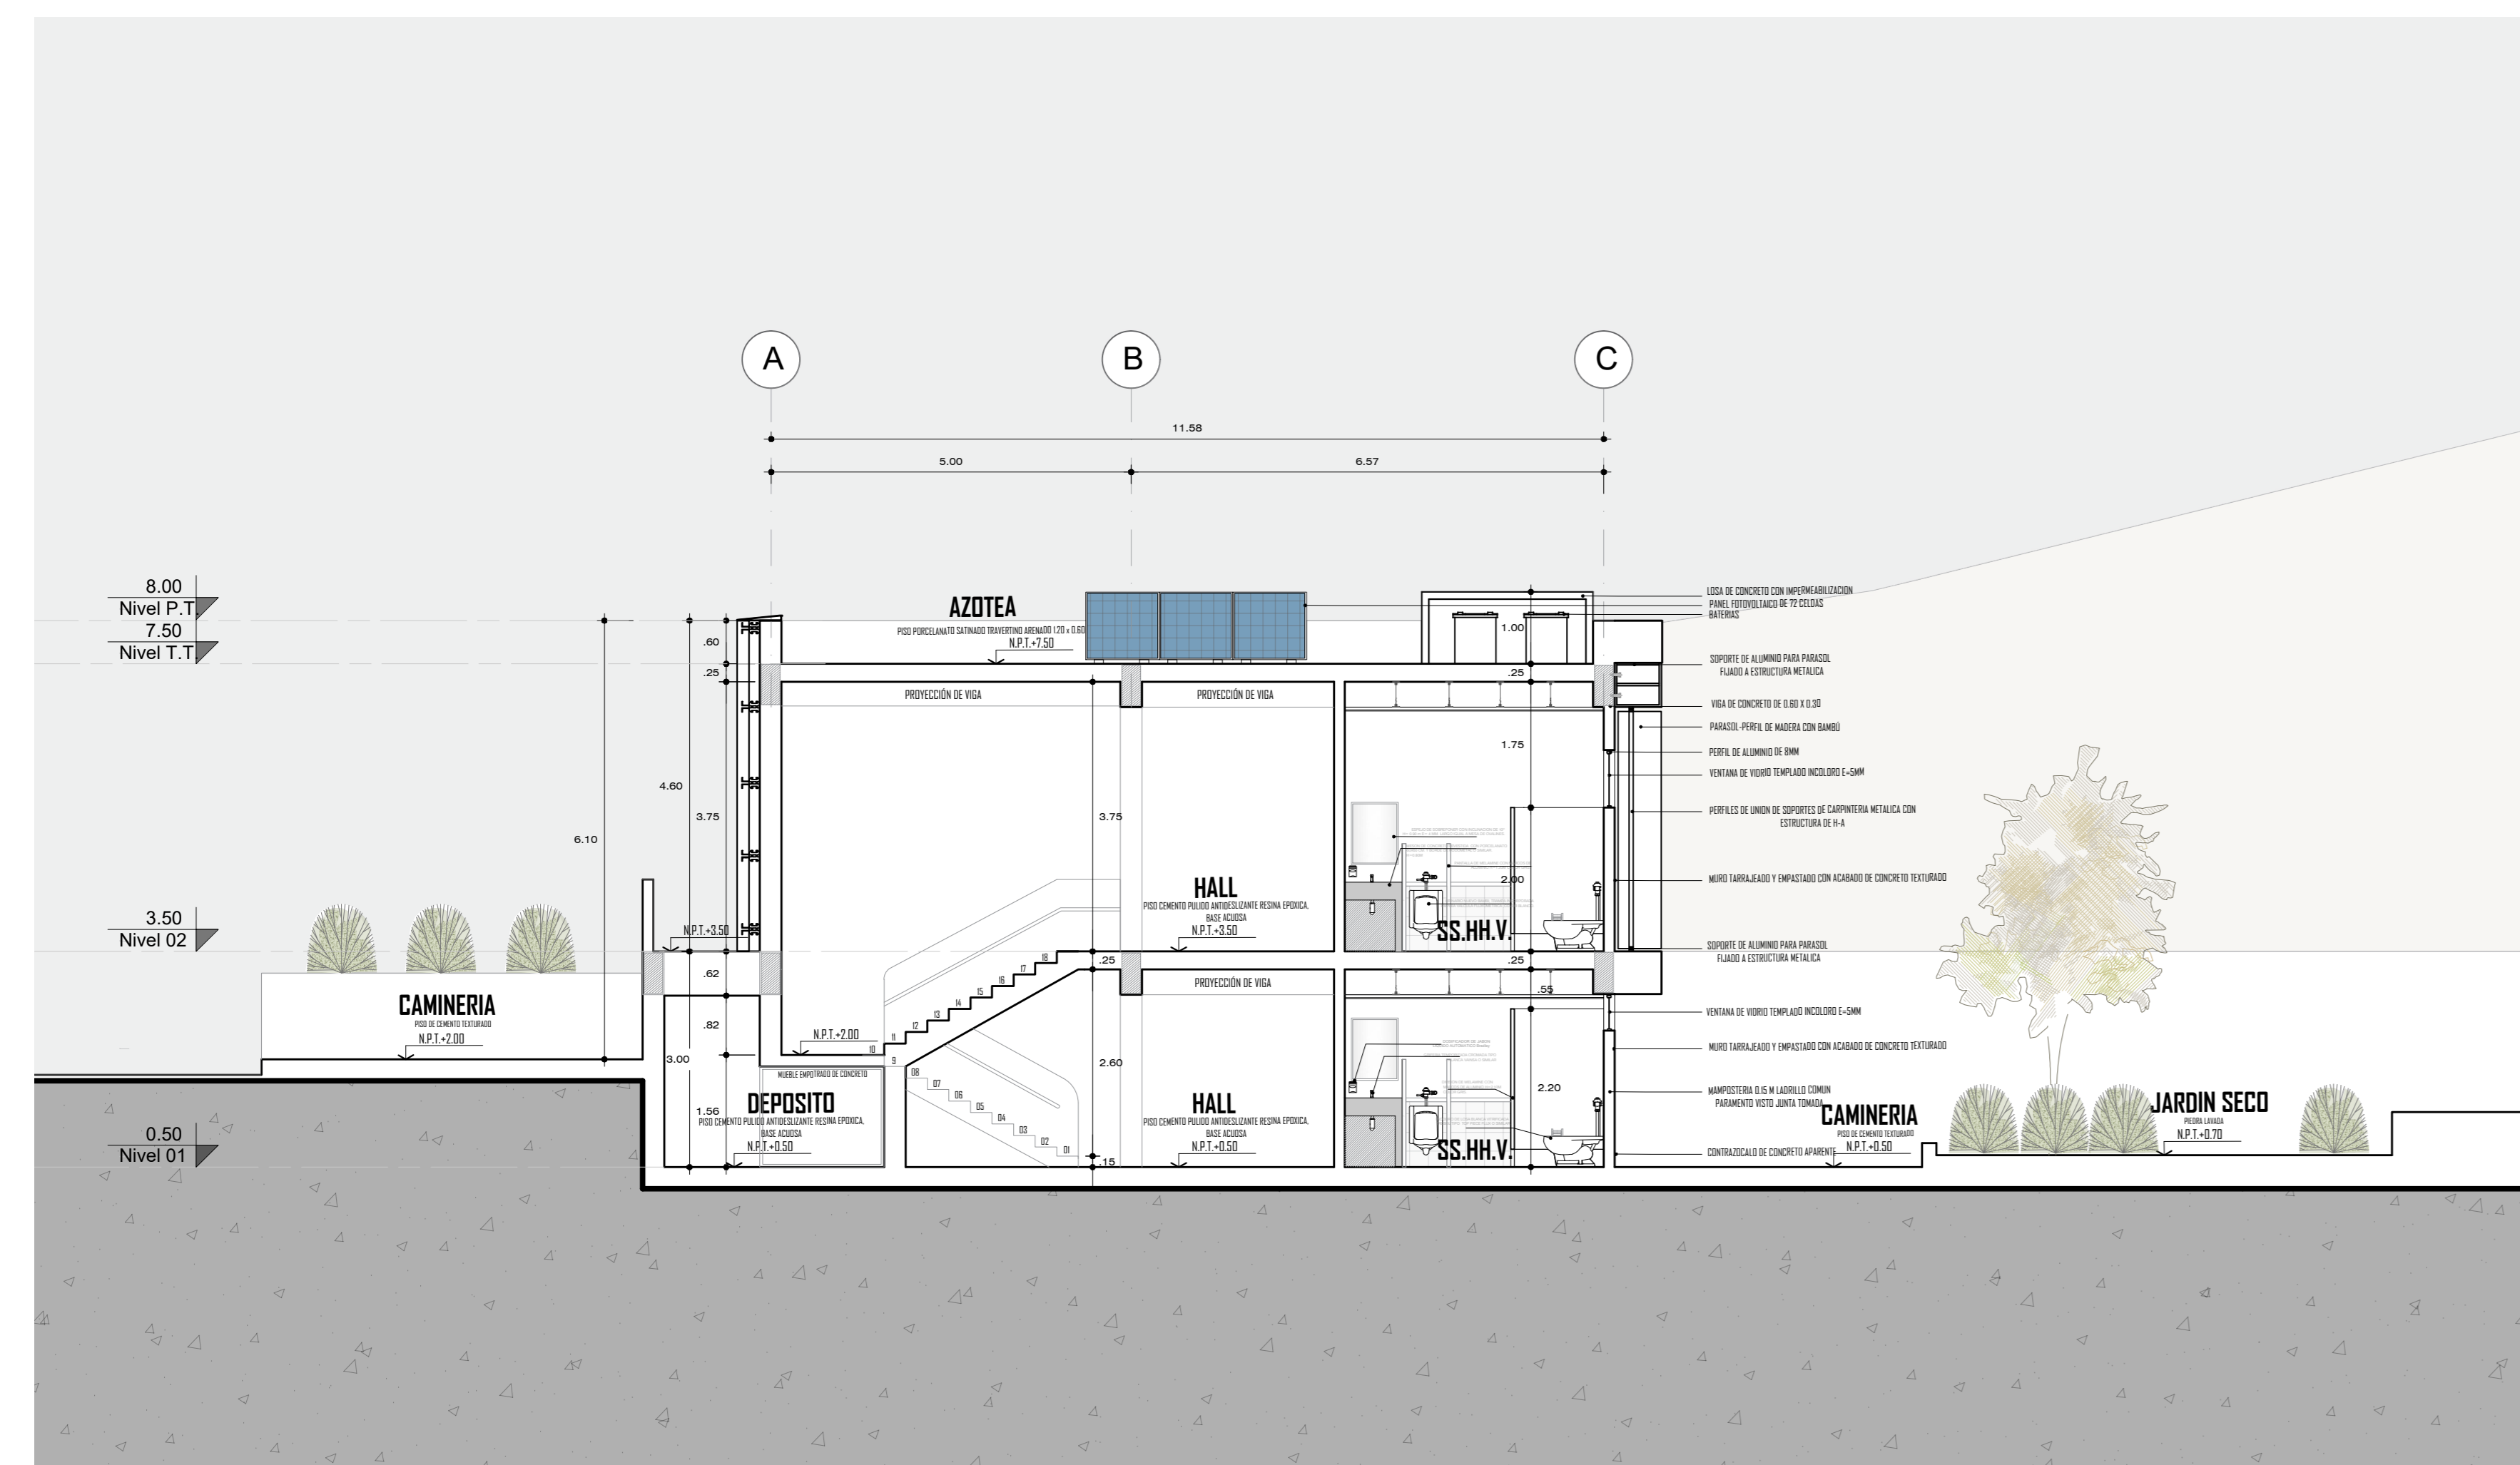

BLOQUE 01-CORTE B-B
 CENTRO DE INTERPRETACIÓN E INVESTIGACIÓN ARQUEOLÓGICA MICULLA

ESCALA 1/75

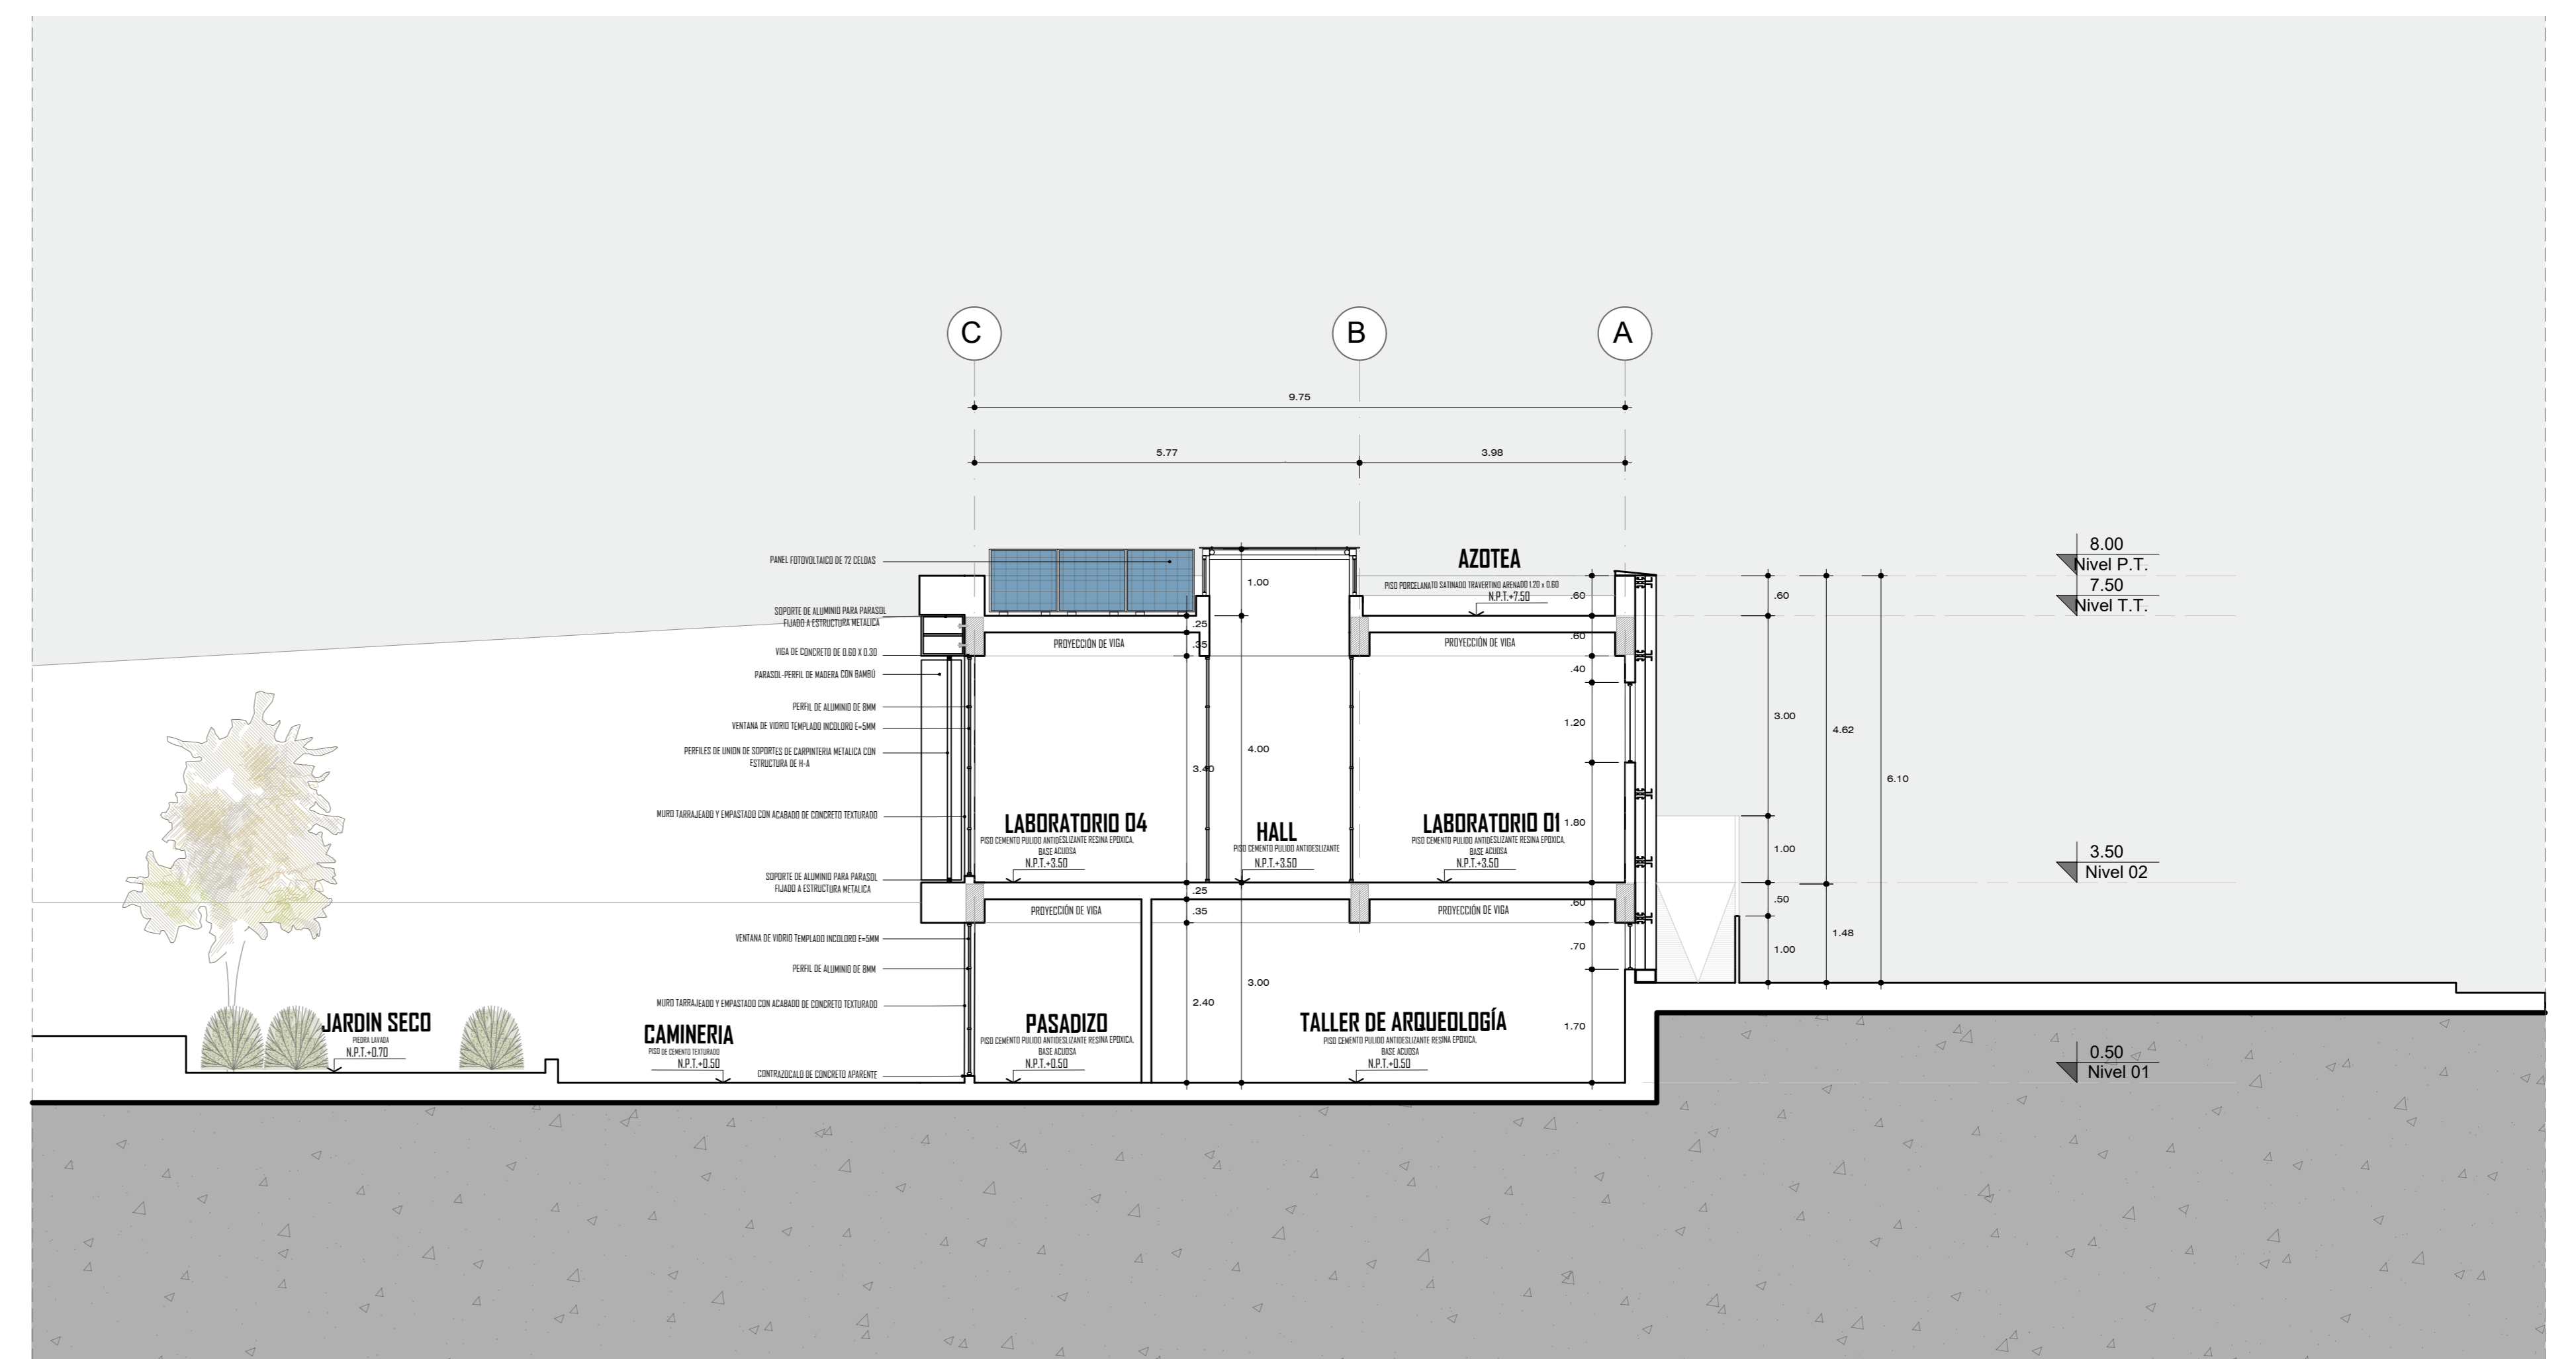

BLOQUE 01 CORTE C-C
 CENTRO DE INTERPRETACIÓN E INVESTIGACIÓN ARQUEOLÓGICA MICULLA

ESCALA 1/75