



**ELEVACION POSTERIOR E-03**  
1/150

 

**ELEVACION PRINCIPAL E-01**  
1/150

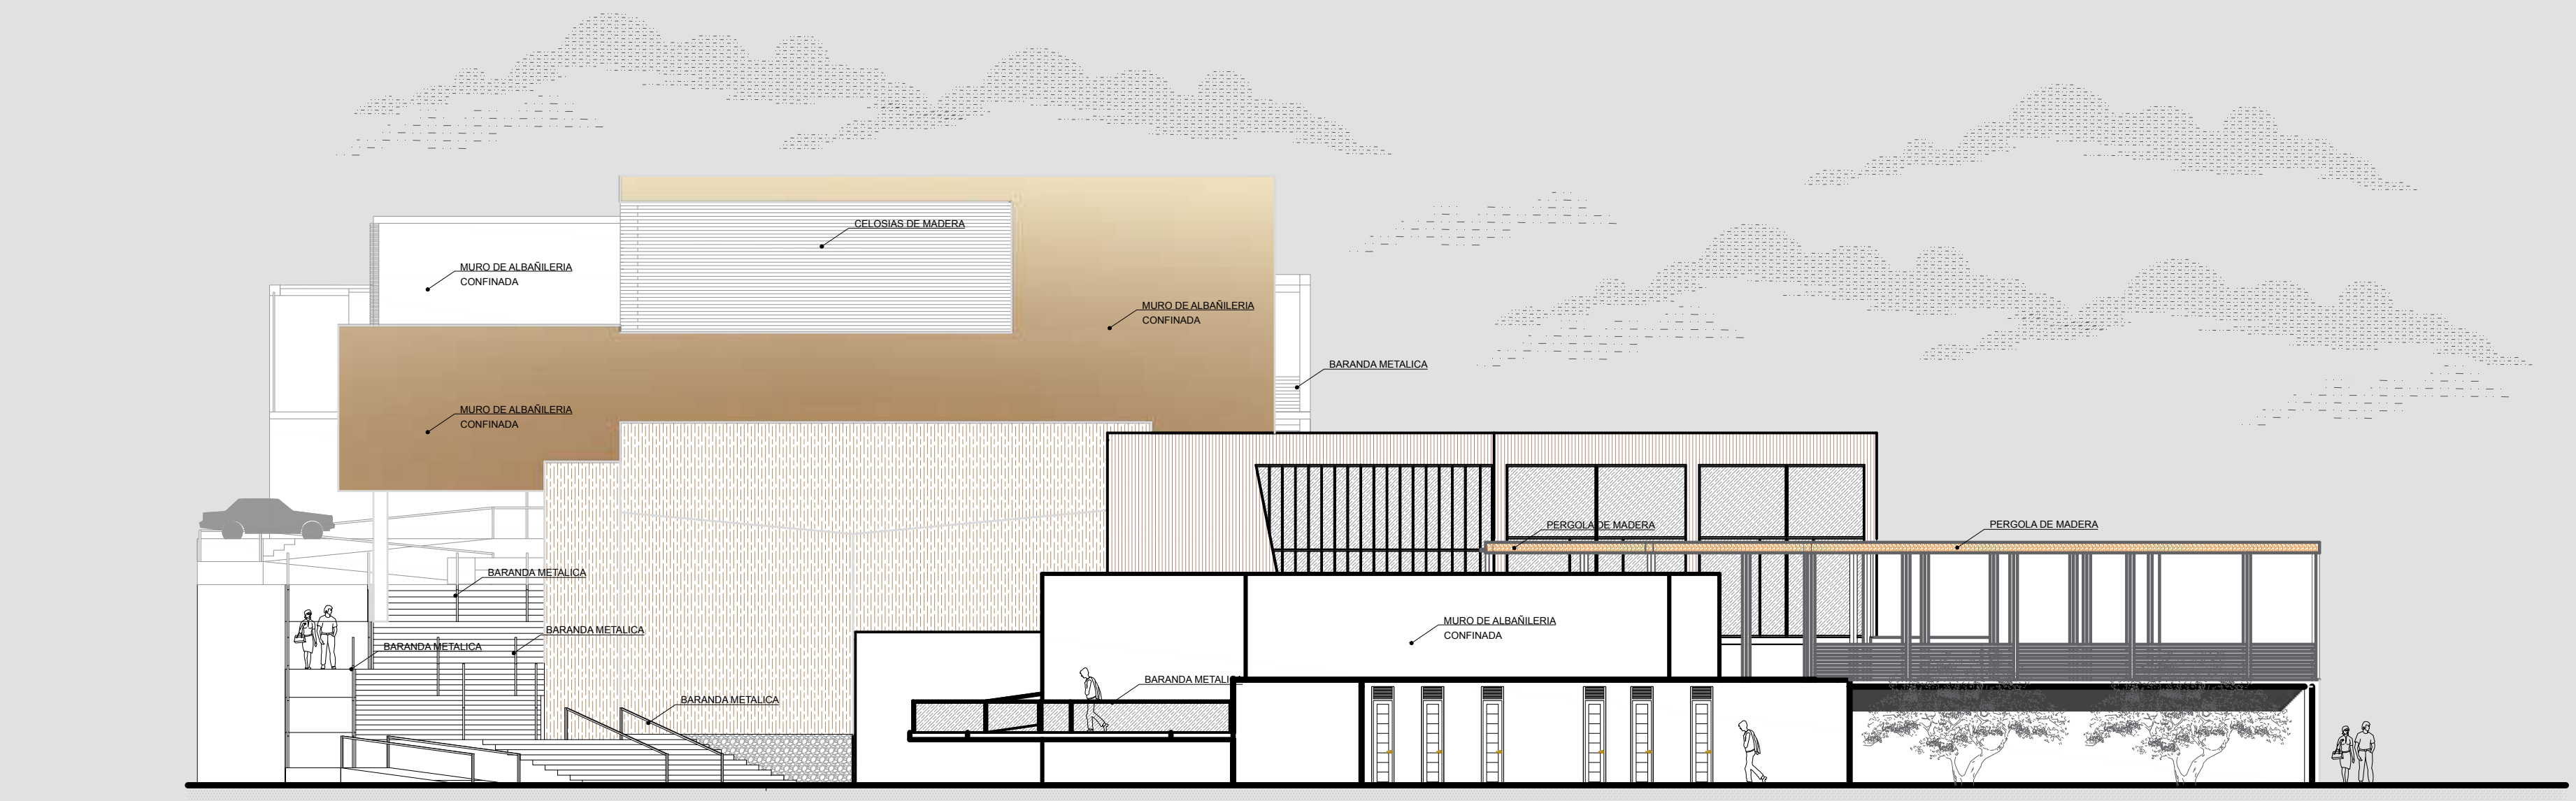

**ELEVACION LATERAL E-02**  
1/150



**ELEVACION LATERAL E-04**  
1/150

		<b>UNIVERSIDAD PRIVADA DE TACNA</b> FACULTAD DE ARQUITECTURA Y URBANISMO	
		PROYECTO: CENTRO DE INTERPRETACION ARQUEOLOGICA PARA MEJORAR Y DIVERSIFICAR LAS CONDICIONES PARA EL DESARROLLO DE LAS ACTIVIDADES CULTURALES Y DE INVESTIGACION EN LA PROVINCIA DE TACNA, 2020	
PLANO: PLANO DE ELEVACIONES		VIII TALLER TUTORIAL DE TESIS	
AUTOR: ARQ. GUILLERMO JIMENEZ FLORES		TITULO: BACH. ARQ. JHANELA LEZETH MAMANI ESCOBAR	
ESCALA: 1/50		FECHA: SETIEMBRE 2020	
		Nº DE LÁMINA: <b>AR-07</b>	