


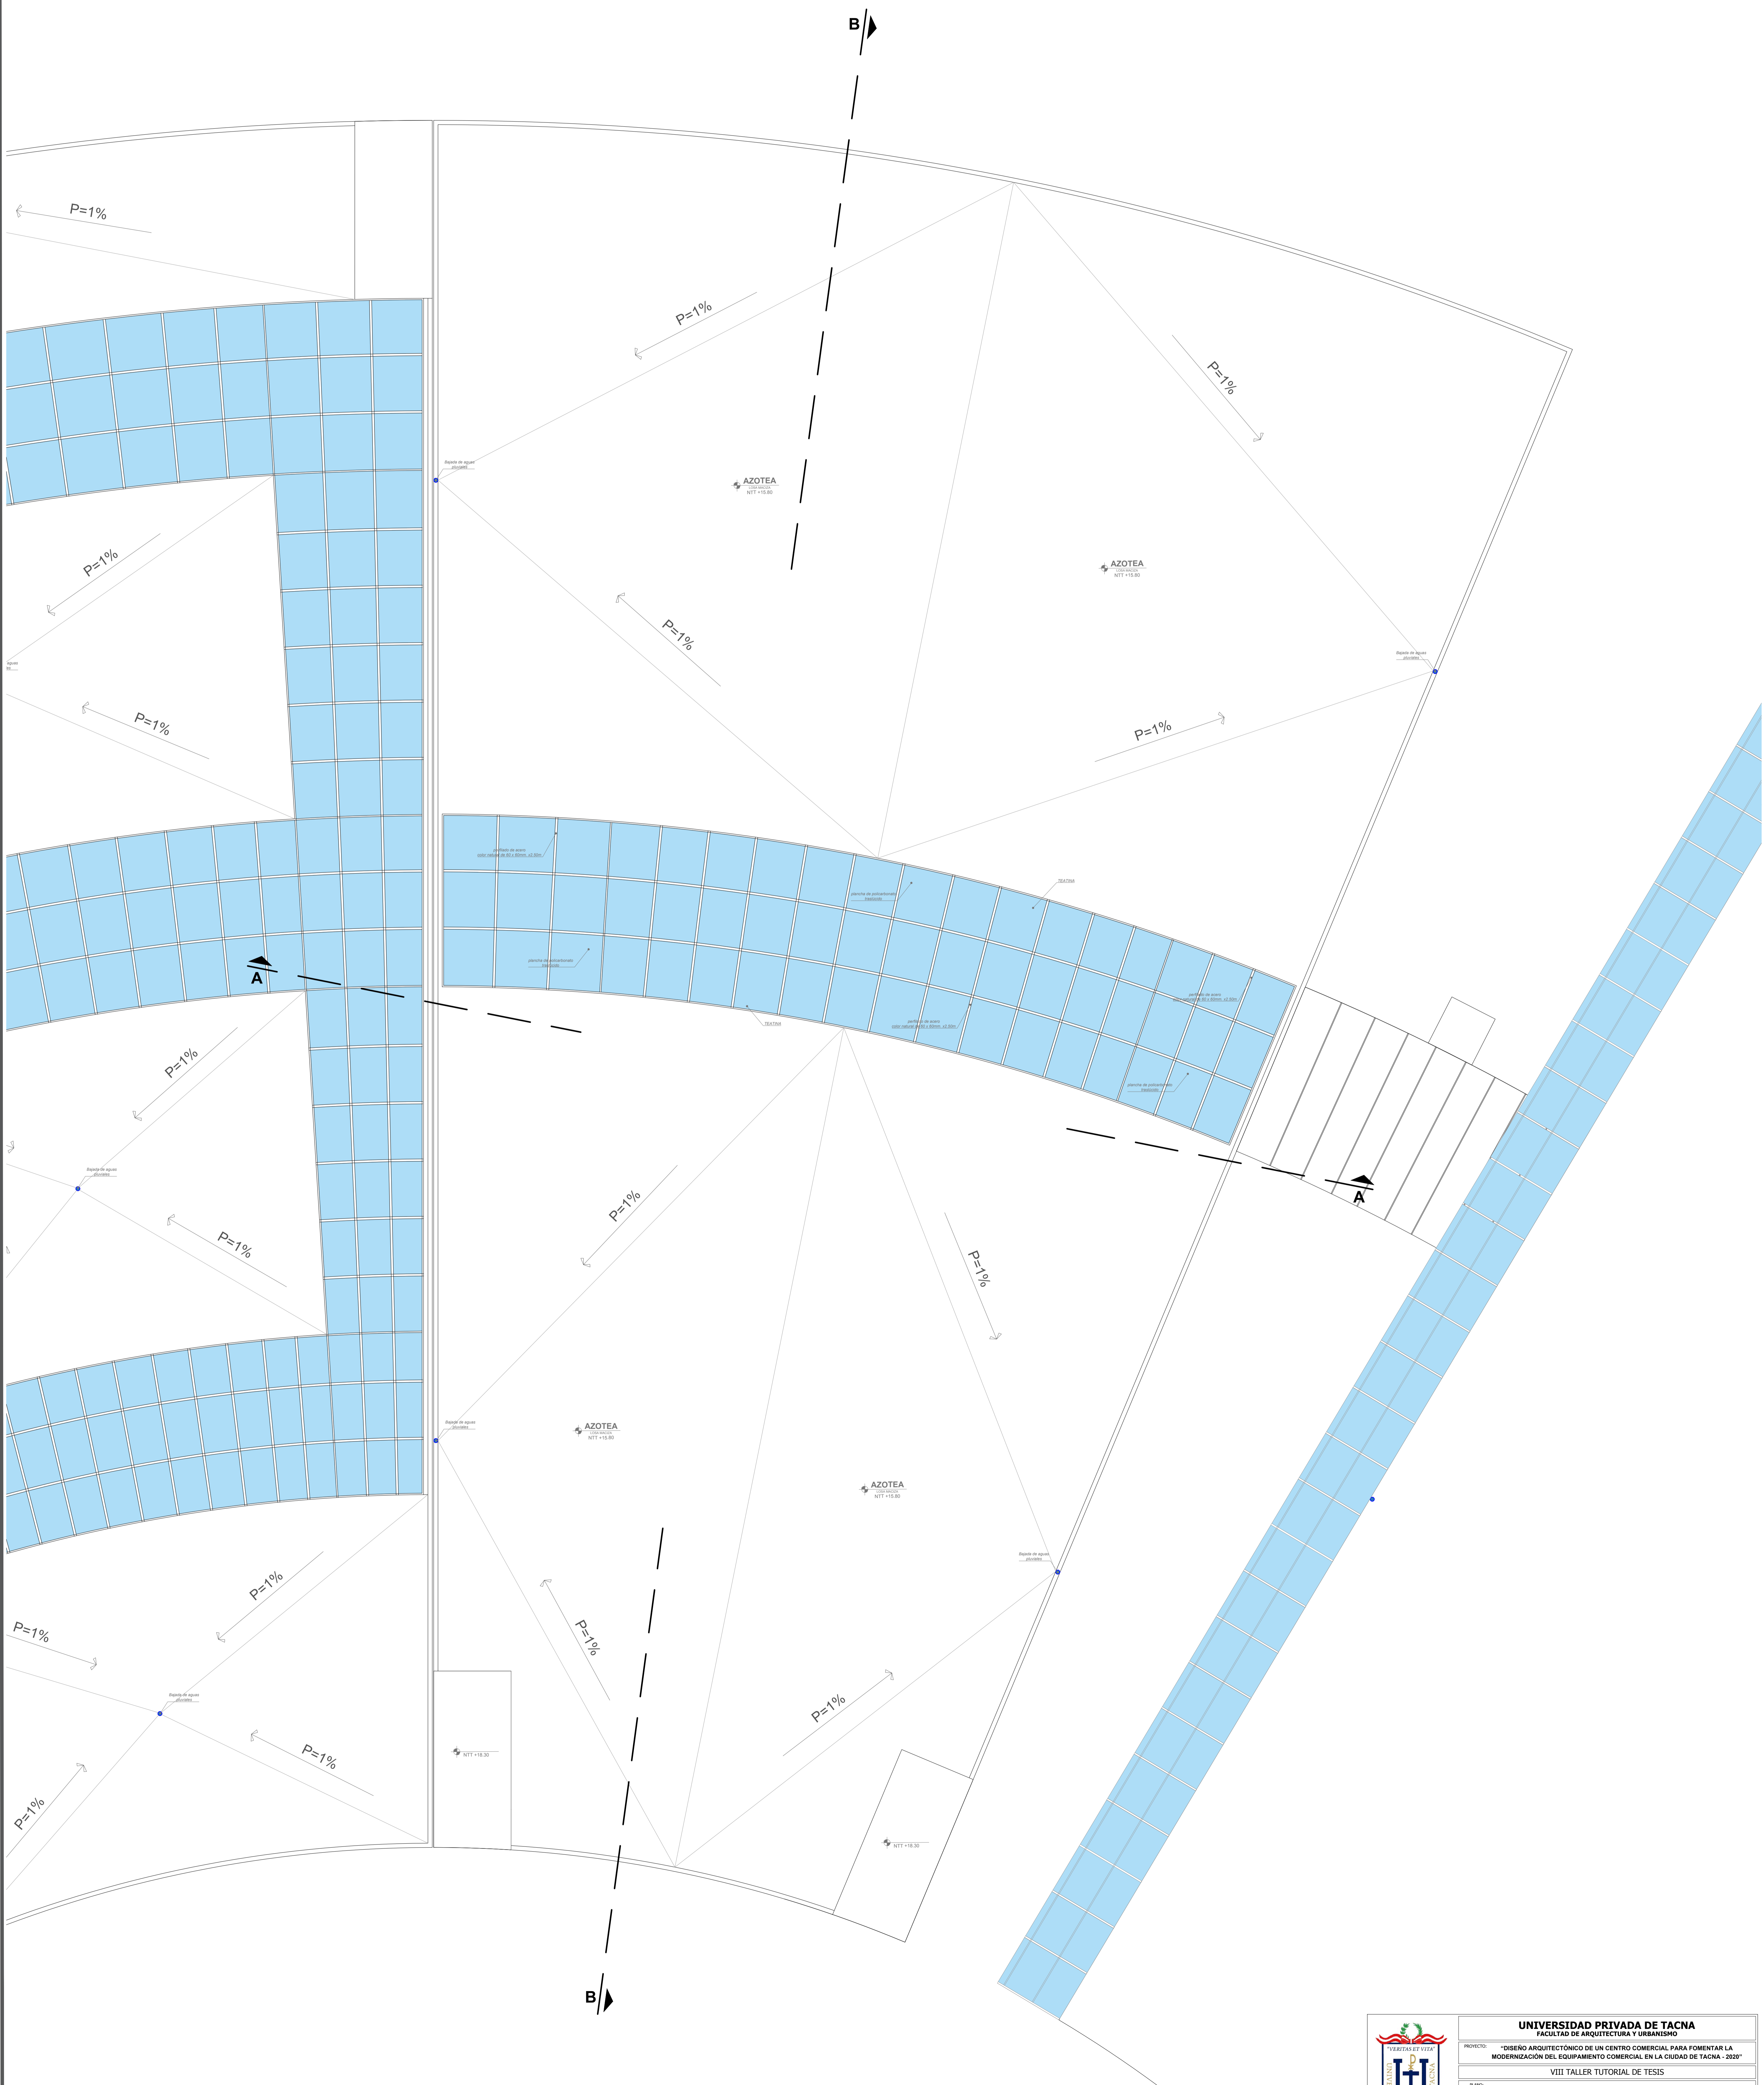


PLANO CLAVE: ESC. 1/5000


CUADRO DE VANOS DE VENTANAS					
CODIGO	ANCHO	ALTURA	ALFEIZER	DESCRIPCION	CANT.
[V-1]	1.80	2.10	0.90	Cristal templado corredizo incoloro con perfilado de aluminio negro e=8mm.	01
[V-2]	1.10	1.00	2.00	Cristal templado corredizo incoloro con perfilado de madera pino e=8mm.	03
[V-3]	1.20	1.00	2.00	Cristal templado corredizo incoloro con perfilado de aluminio negro e=8mm.	02
[V-4]	1.00	1.00	2.00	Cristal templado corredizo incoloro con perfilado de aluminio negro e=8mm.	02
[V-5]	2.00	2.00	1.00	Cristal templado corredizo incoloro con perfilado de madera pino e=8mm.	03

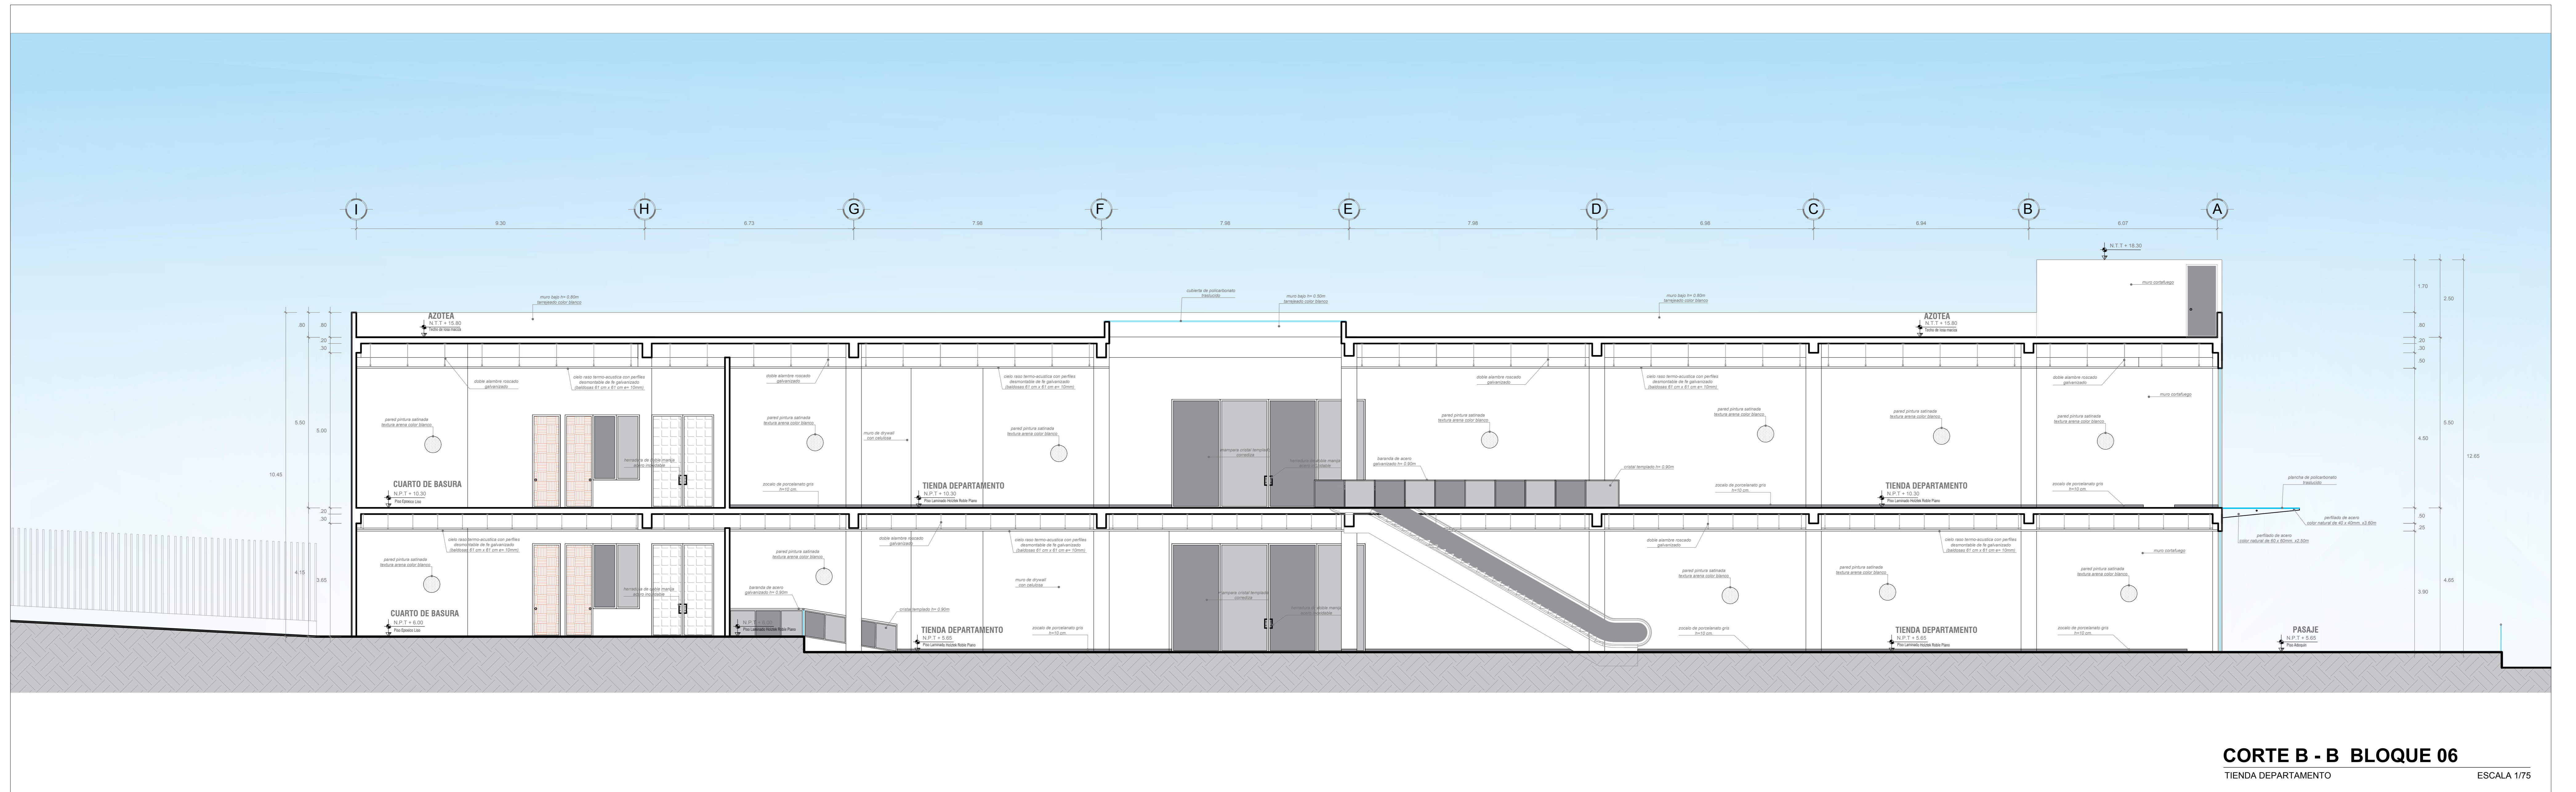

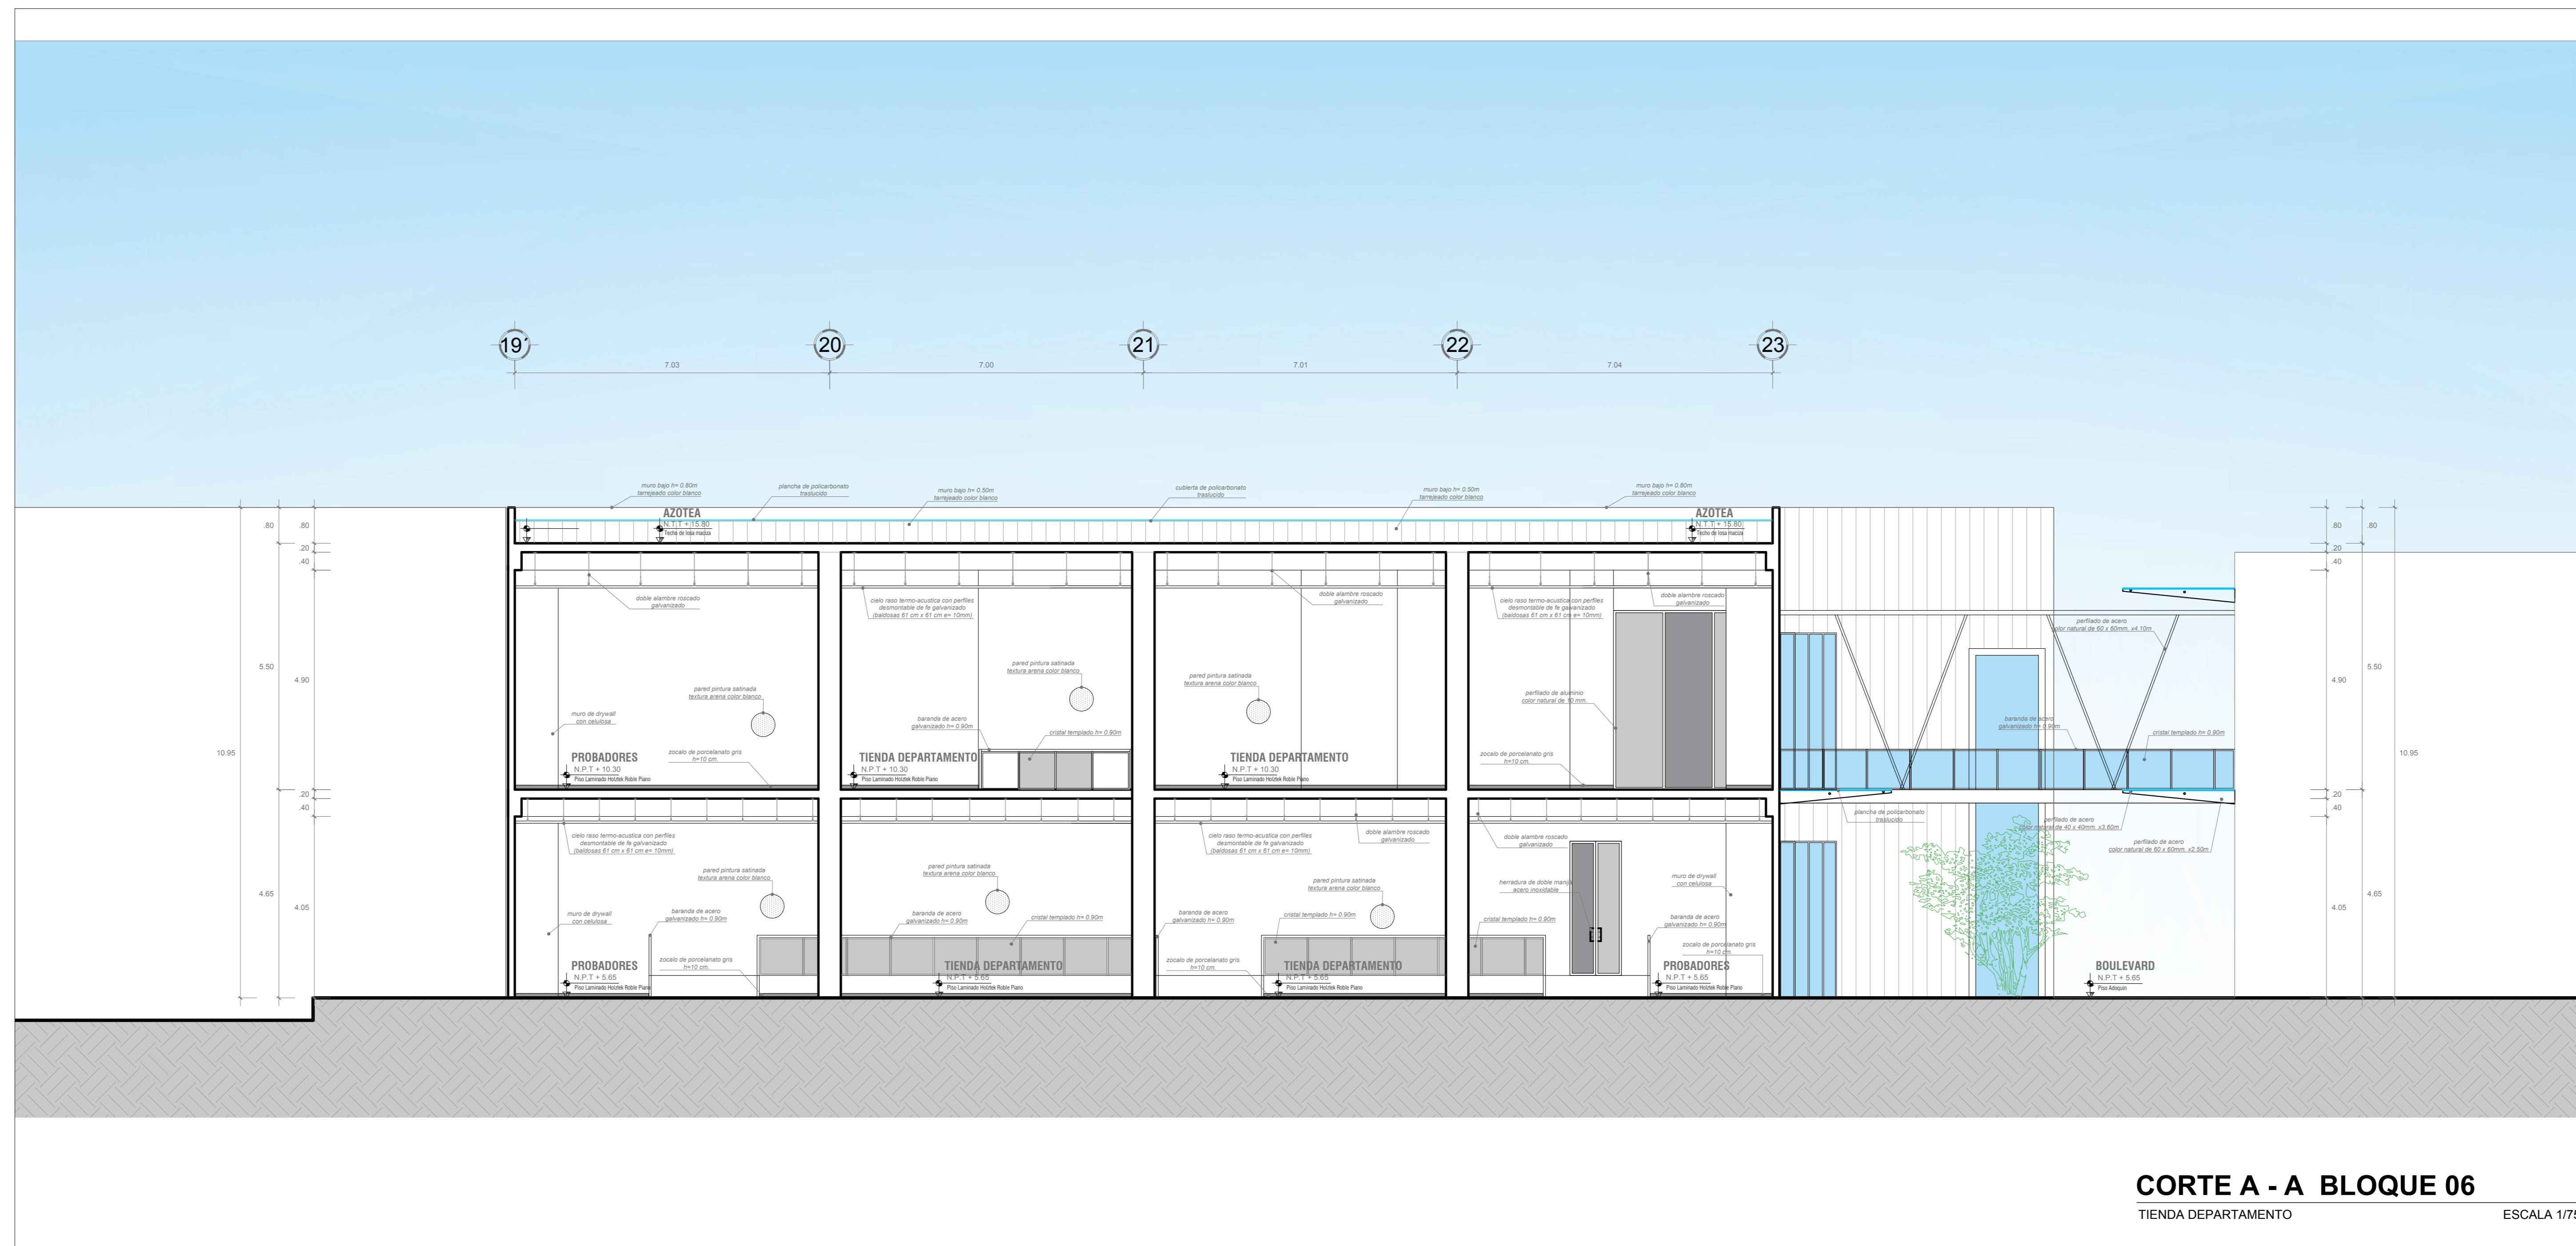

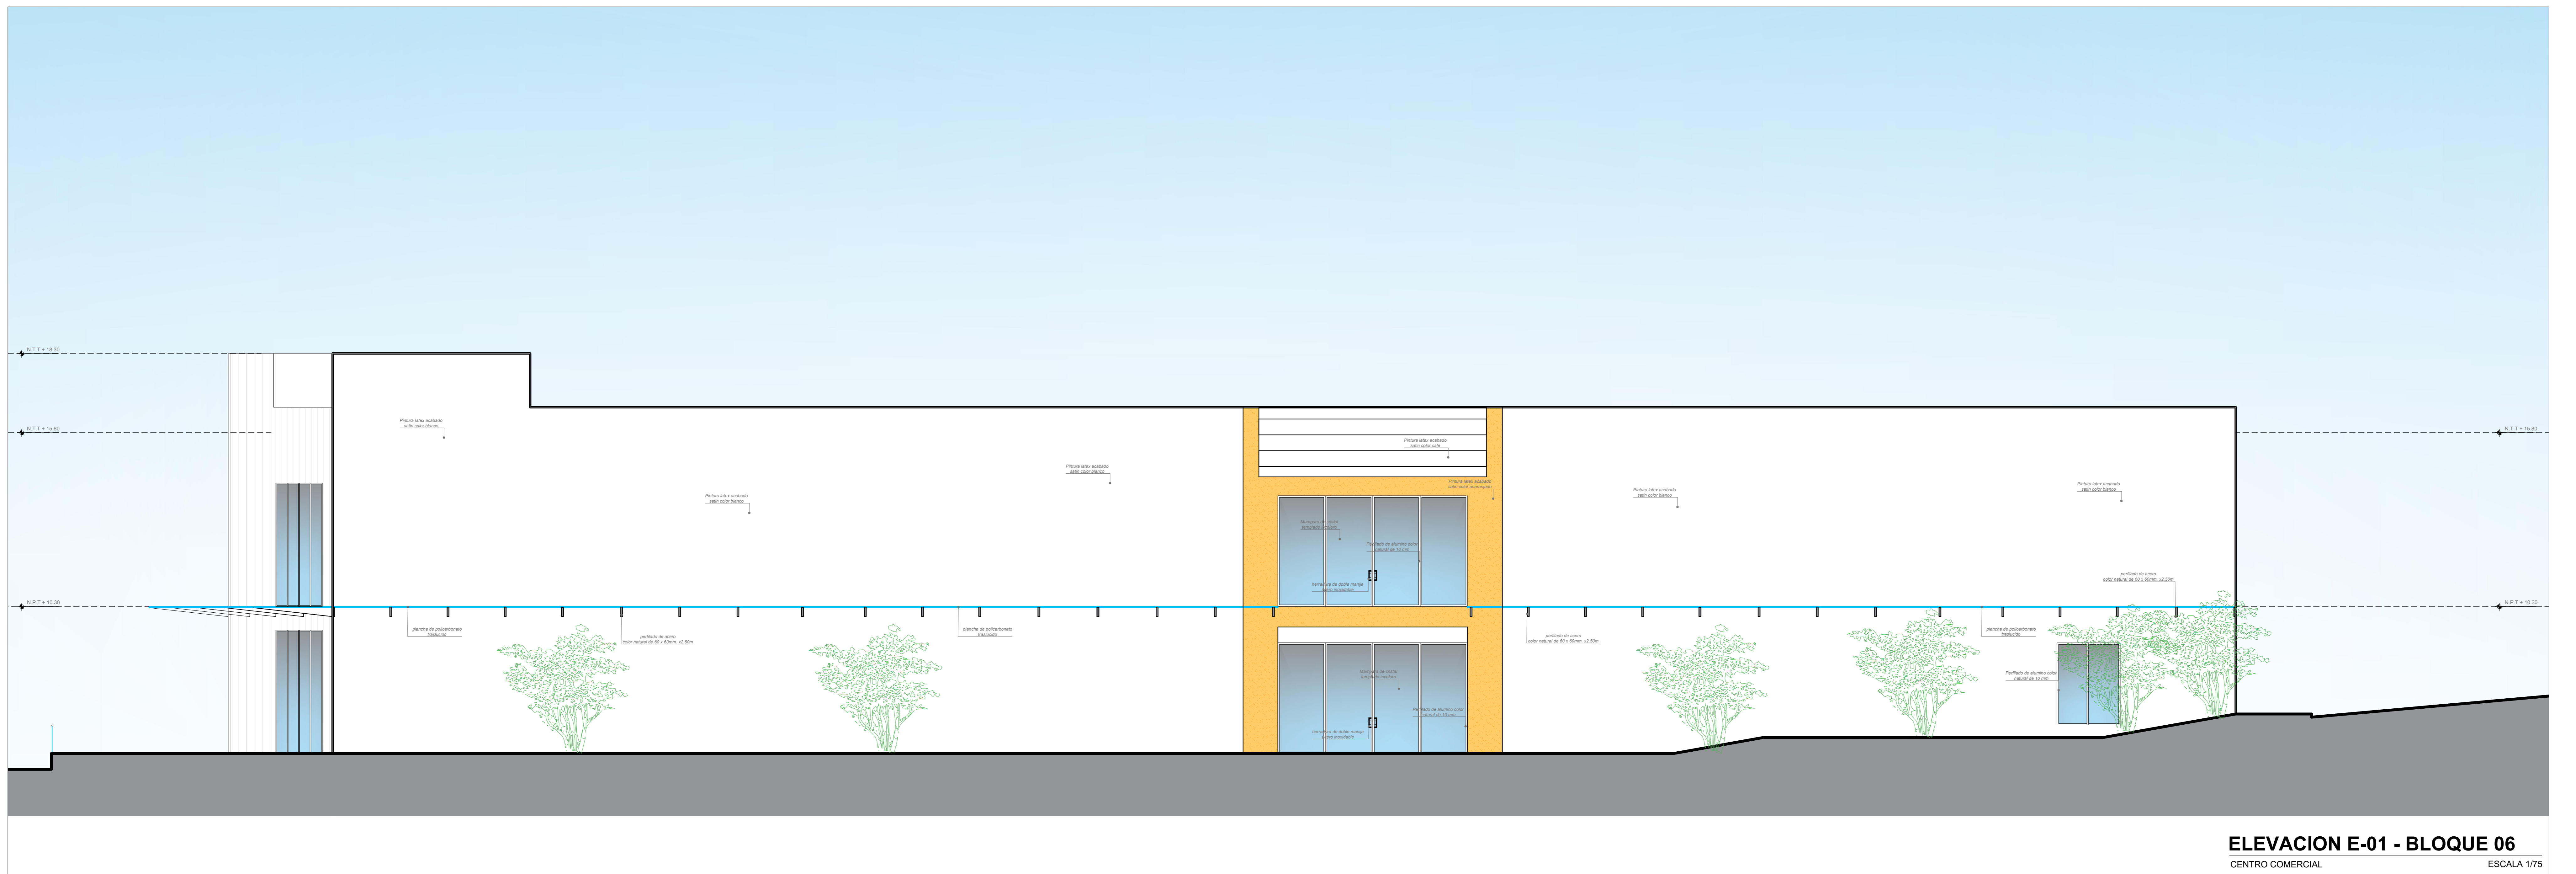

ELEVACION E-01 - BLOQUE 06
CENTRO COMERCIAL ESCALA 1/75

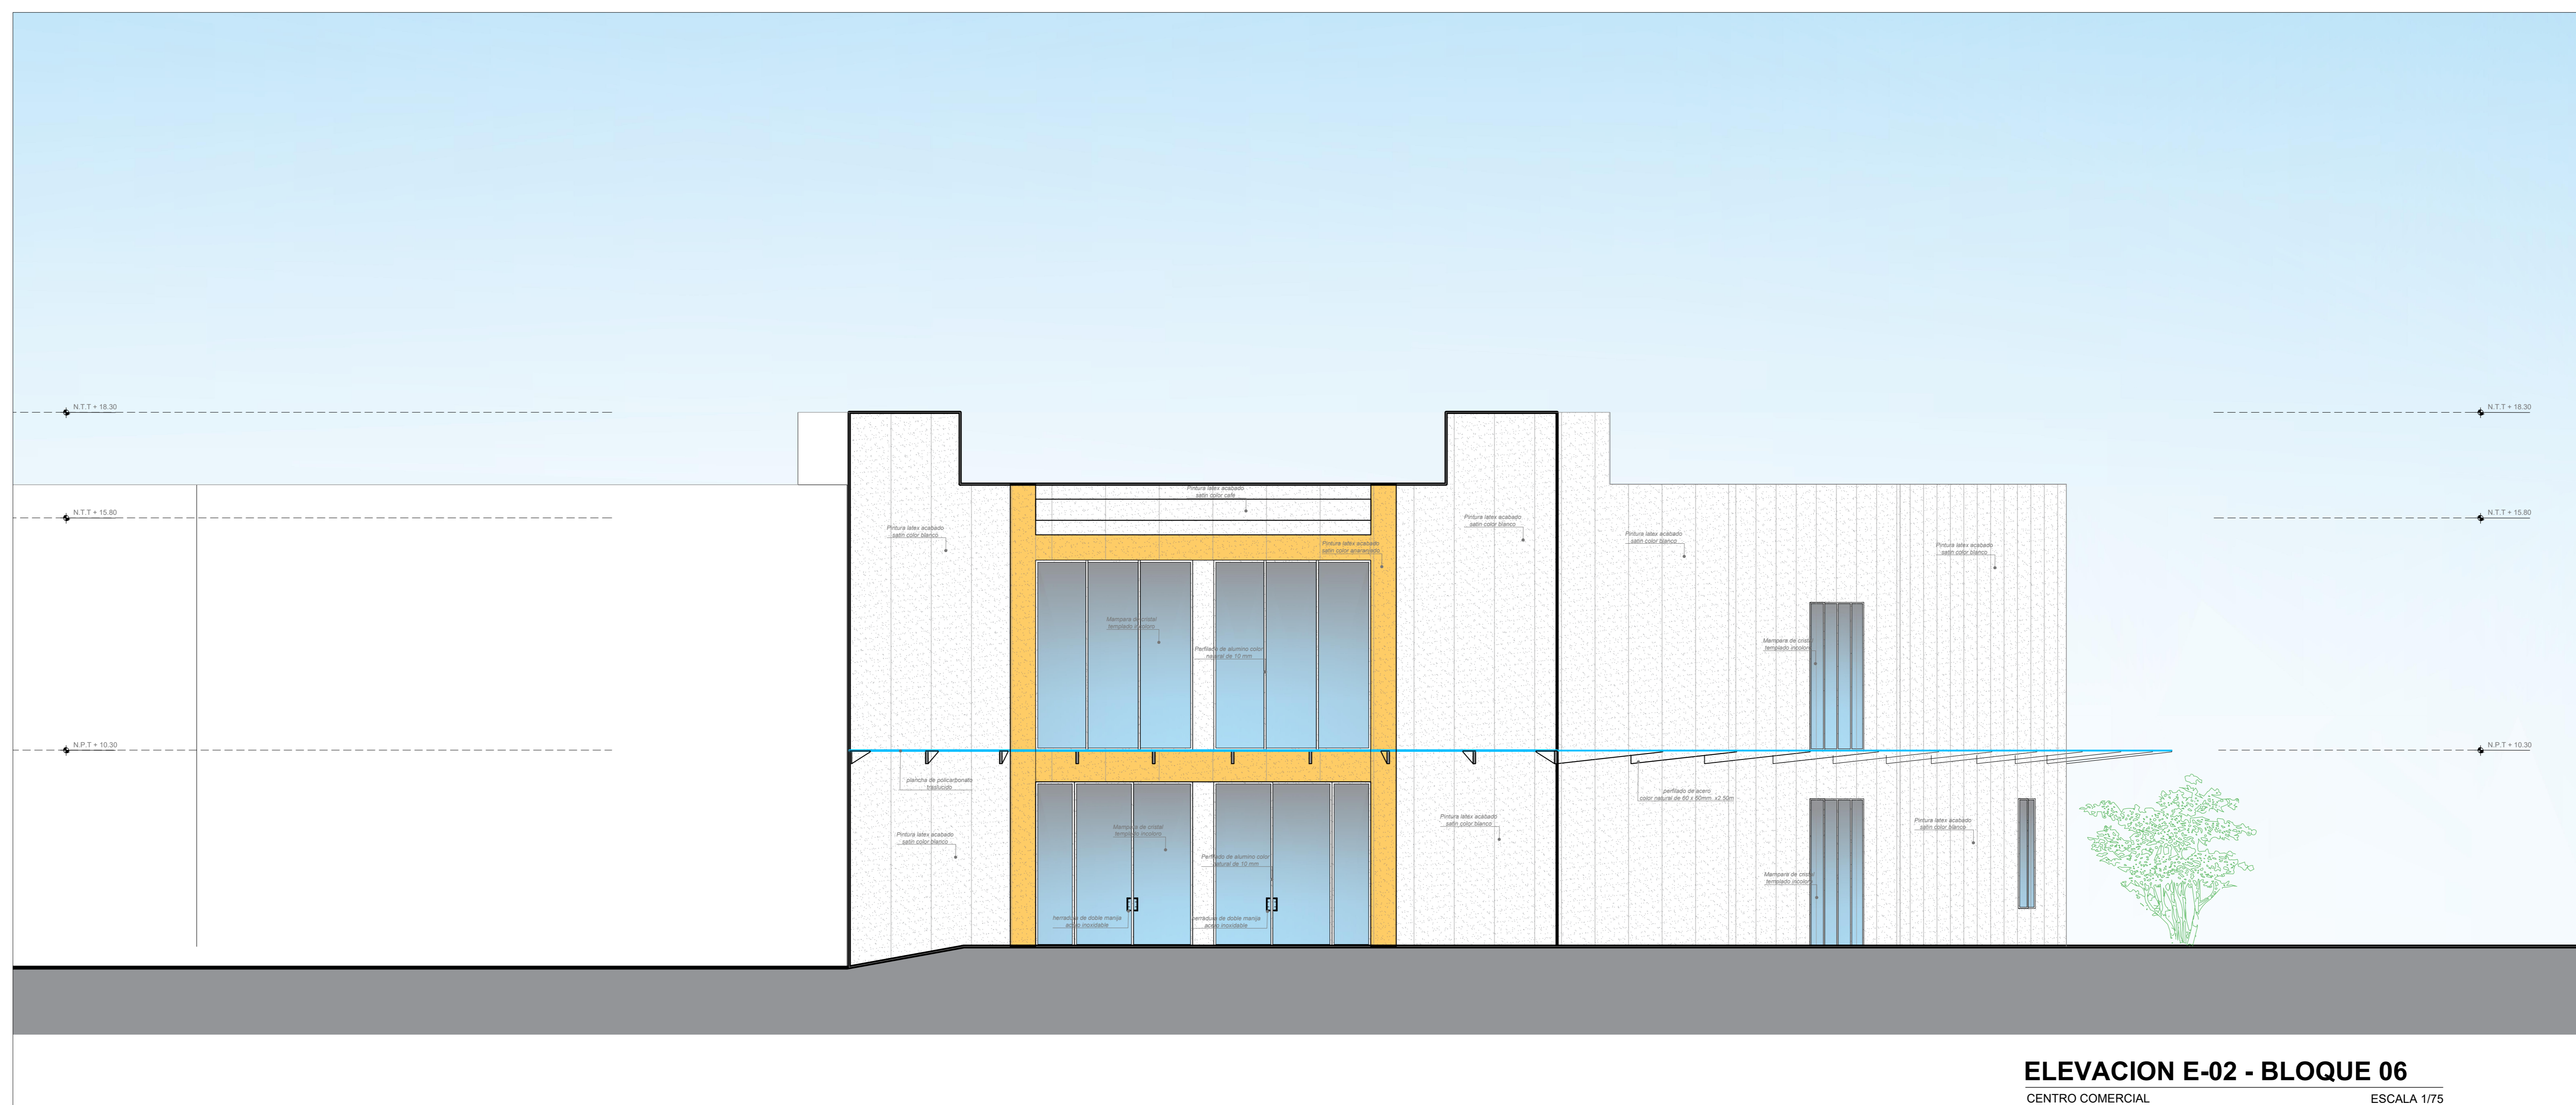

ELEVACION E-02 - BLOQUE 06
CENTRO COMERCIAL ESCALA 1/75

