




PLANO DE LOCALIZACIÓN
ESC.: 1/5000

ZONIFICACIÓN : 000000000000000000
AREA DE ESTRUCTURACIÓN URBANA :

DEPARTAMENTO : TACNA
PROVINCIA : TACNA
DISTRITO : ALTO DE LA ALIANZA
ASOCIACION : -

NOMBRE DE LA VÍA : AV EMANCIPACIÓN
AV GREGORIO ALBARRACIN
Nº DEL INMUEBLE : OU
MANZANA : -
LOTE : -
SUB - LOTE : -

PLANO DE UBICACIÓN
ESC.: 1/2000

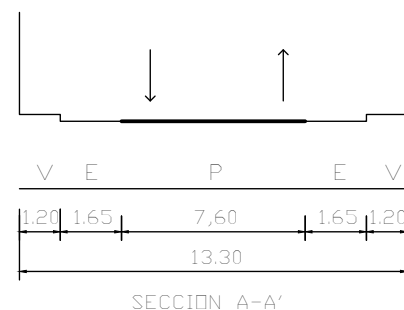

LEYENDA DEMOLICION	
PISOS	HACHURADO
1° PISO	[Hatched pattern]
2° PISO	[Hatched pattern]
3° PISO	[Hatched pattern]

CUADRO NORMATIVO

PARAMETROS	NORMATIVO	PROYECTO
USOS	Segun PDU	-
DENSIDAD NETA	Segun PDU	Hab. / Ha.
COEF. DE EDIFICACION	Segun PDU	0.00
% AREA LIBRE	Segun PDU	79.16%
ALTURA MAXIMA	Segun PDU	-
RETIRO MINIMO	Frontal	-----
	Lateral	-----
	Posterior	-----
ALINEAMIENTO DE FACHADA	Segun PDU	Mantener alineado
AREA DE LOTE NORMATIVO	Segun PDU	2.1521 has
FRENTE MINIMO NORMATIVO	Segun PDU	-
Nº de ESTACIONAMIENTO	Segun PDU	-

CUADRO DE AREAS (m2)

PISOS / NIVELES	NUEVA	EXISTENTE	DEMOLICION	AMPLIACION	REMODELACION	SUB-TOTAL
1° NIVEL	4 645.15					4 645.15
2° NIVEL	4 876.19					4 876.19
3° NIVEL	543.08					543.08
AREA TECHADA TOTAL:						10 264.42 m2
AREA DEL TERRENO						23 552.23 m2
AREA LIBRE:						13 287.81 m2 (79.16)%

FIRMA ADMINISTRADO:

FIRMA Y SELLO DEL PROFESIONAL:

PROYECTO:

LICENCIA DE EDIFICACION

PLANO:

UBICACIÓN Y LOCALIZACIÓN


LAMINA:

UB-01


ESCALA:
INDICADA

FECHA:
SEPTIEMBRE 2020

367900.000 368000.000 368100.000 368200.000

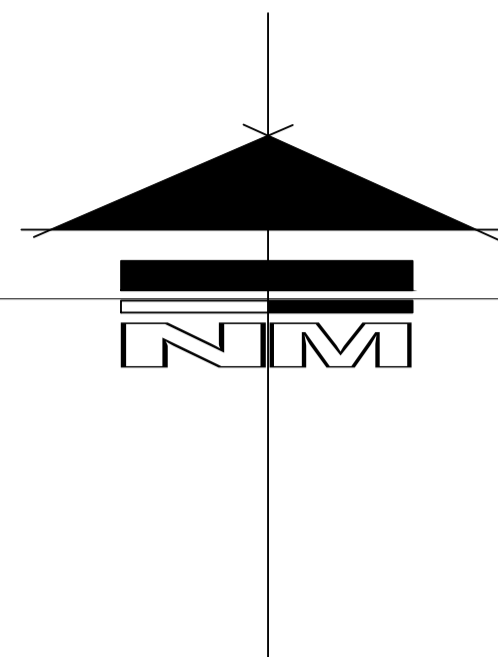

801000.000
8010500.000
8010800.000
8010700.000

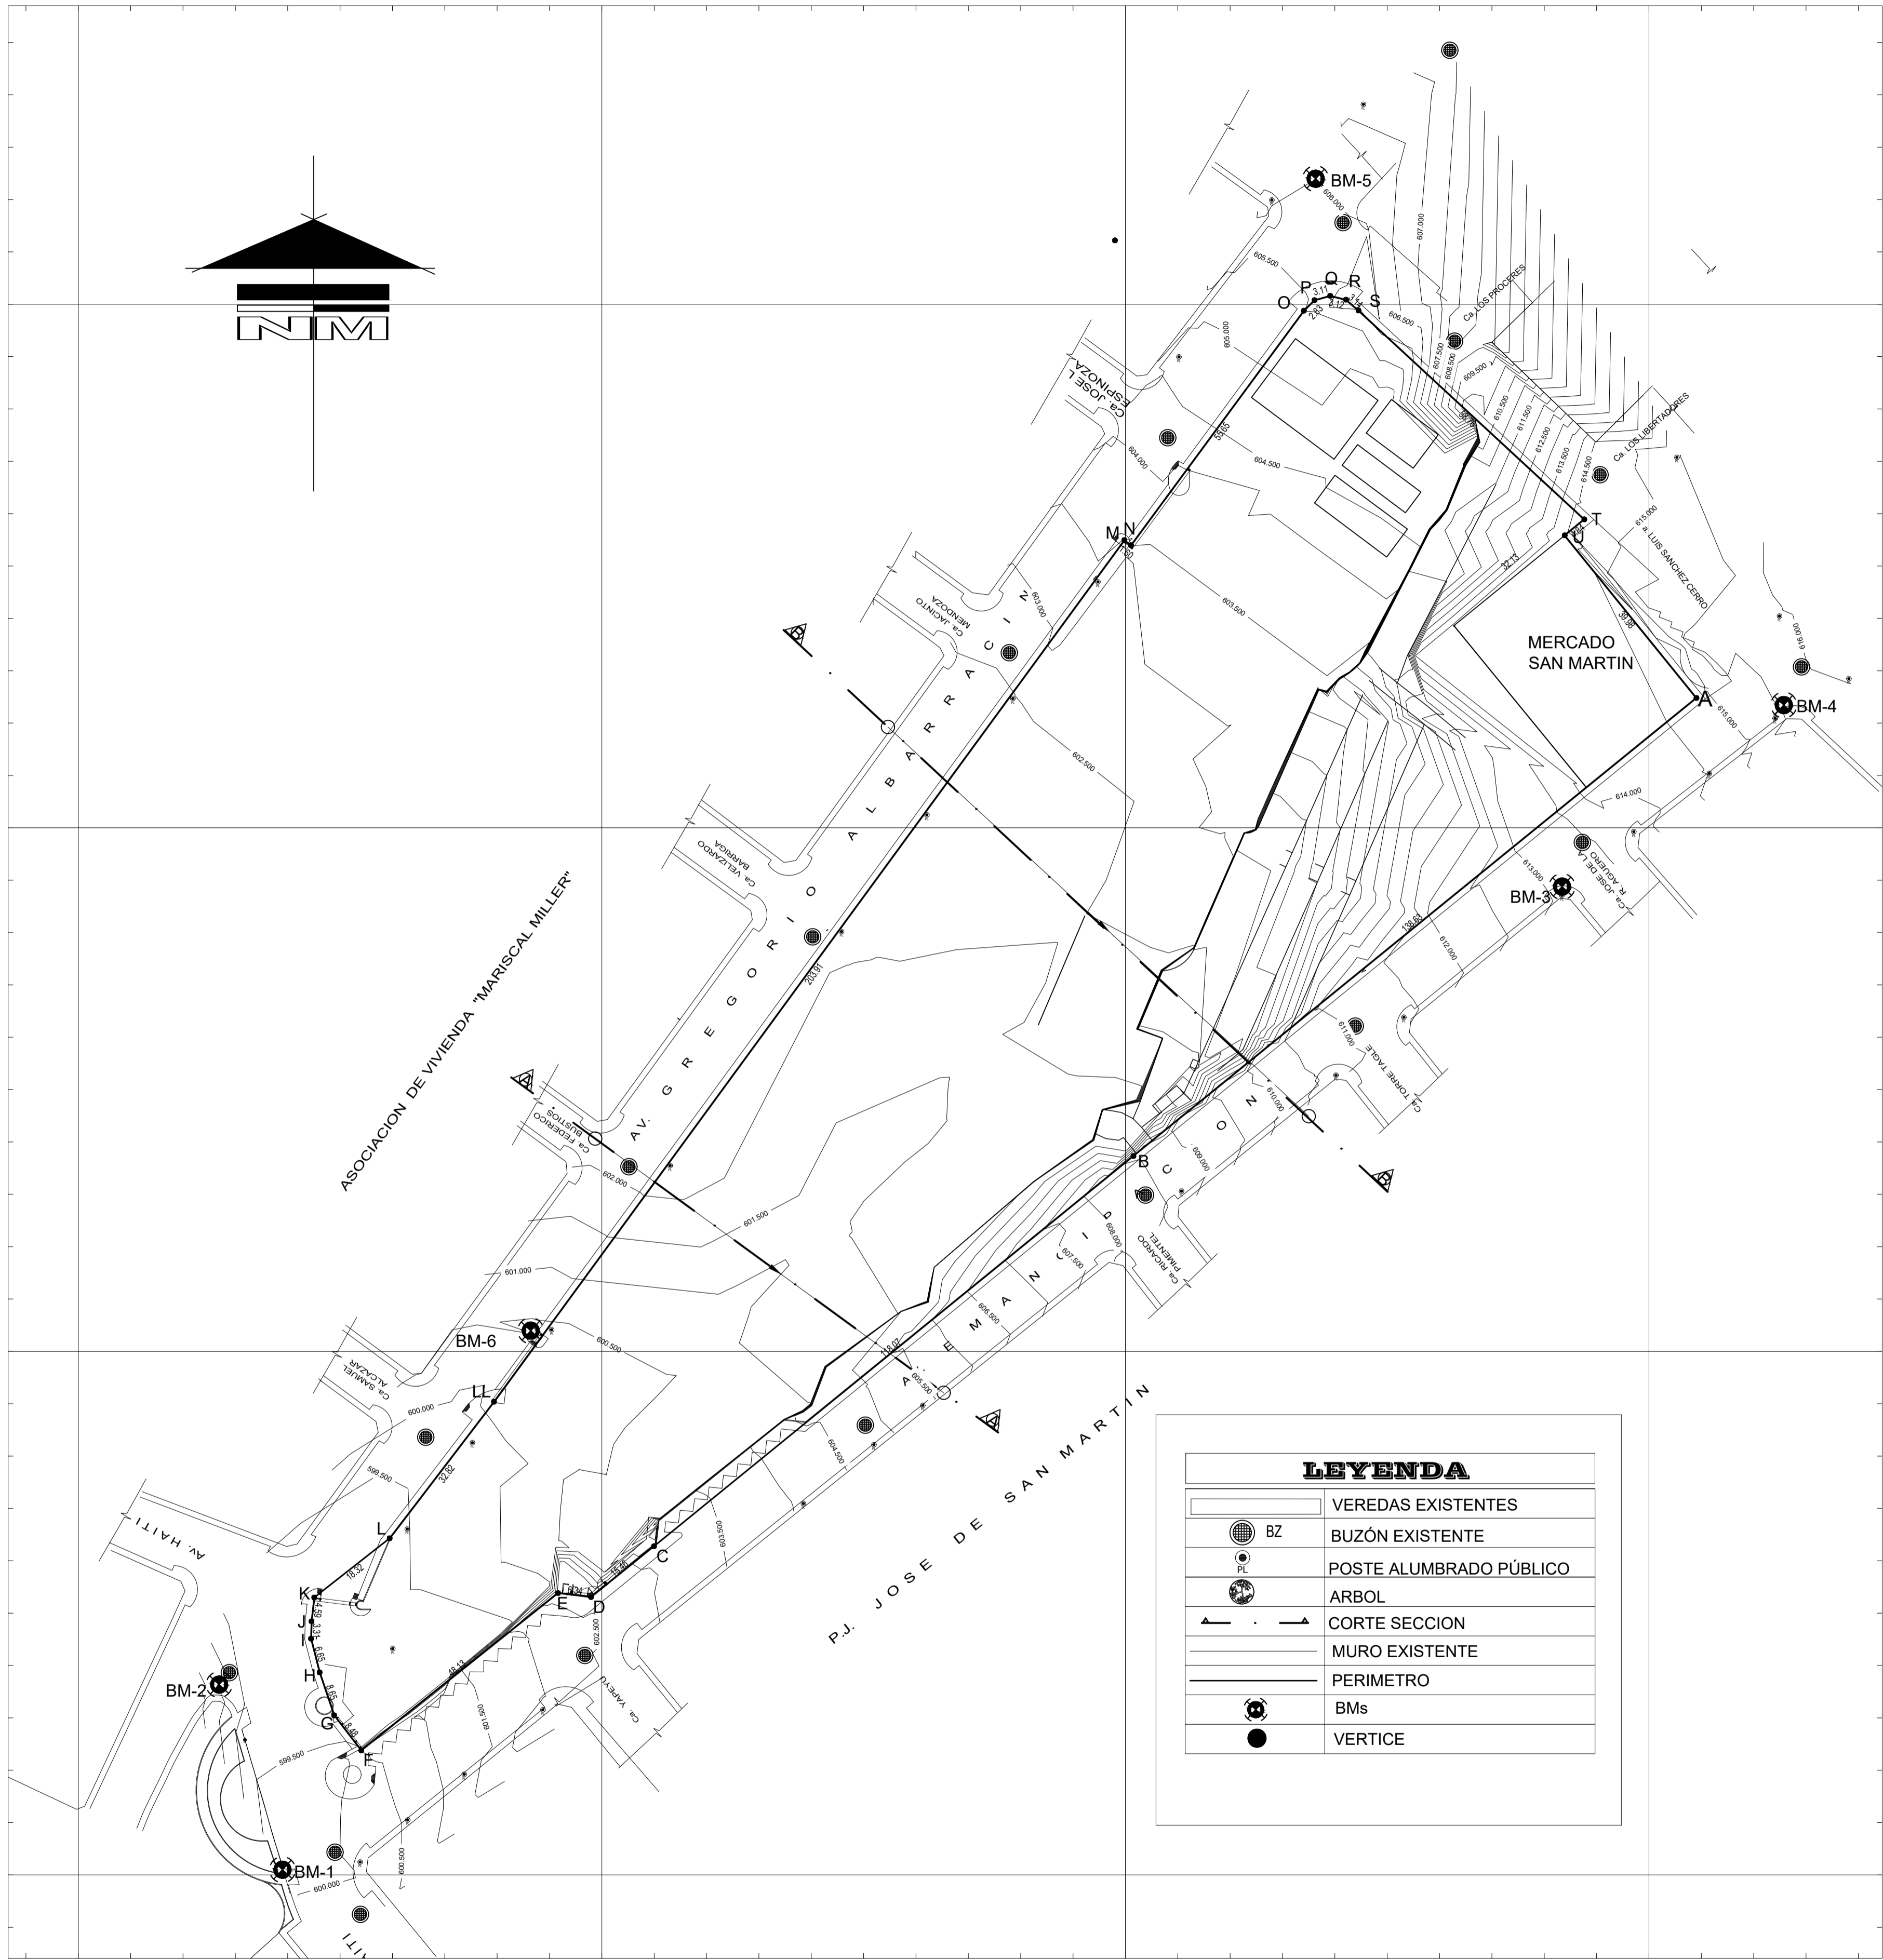


LEYENDA	
	VEREDAS EXISTENTES
	BUZÓN EXISTENTE
	POSTE ALUMBRADO PÚBLICO
	ARBOL
	CORTE SECCION
	MURO EXISTENTE
	PERIMETRO
	BMs
	VERTICE

LEVANTAMIENTO TOPOGRÁFICO
ESCALA: 1/750


367900.000 368000.000 368100.000 368200.000



PLANO DE UBICACIÓN
ESC: 1/2000

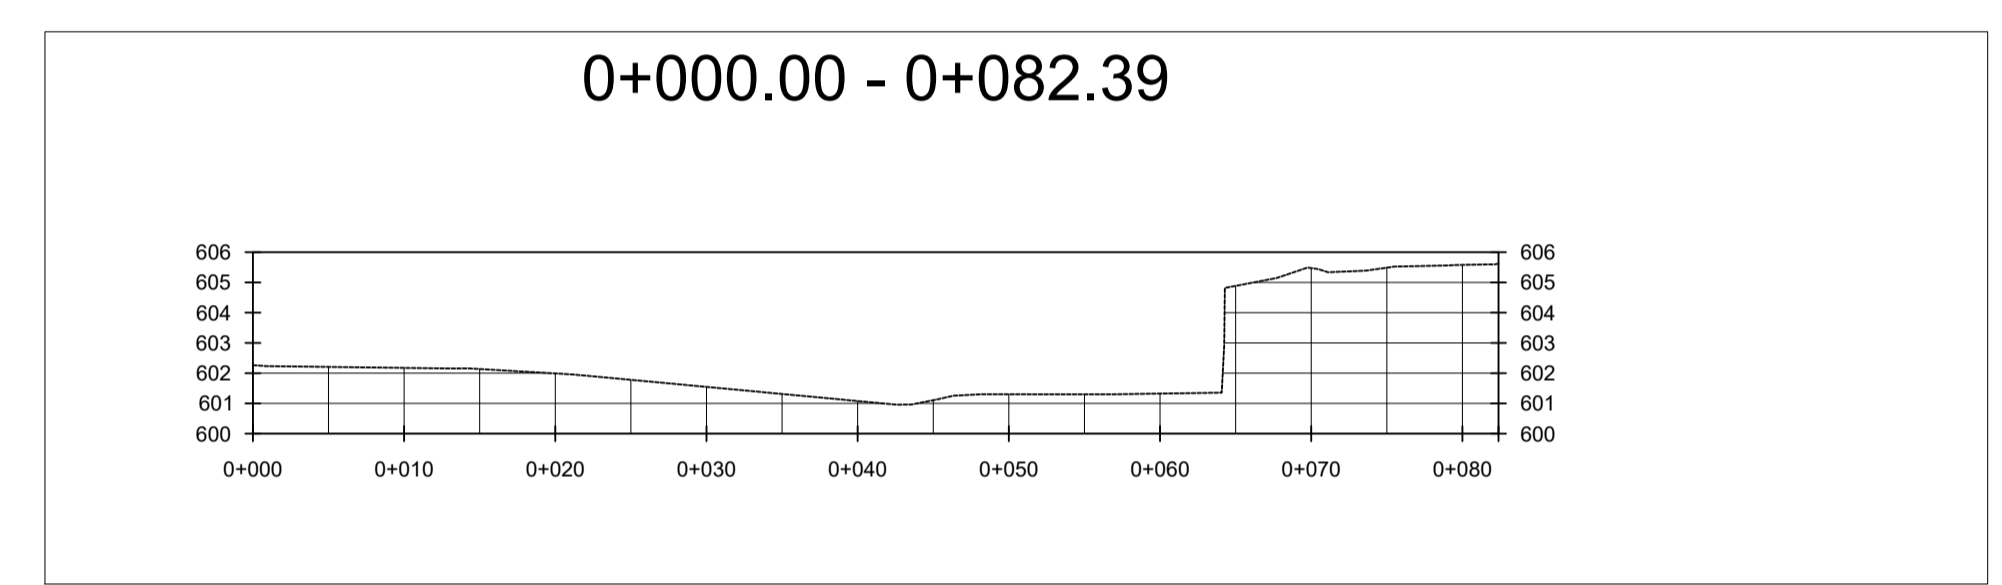

SECCION TRANSVERSAL A-A
ESCALA: 1/500

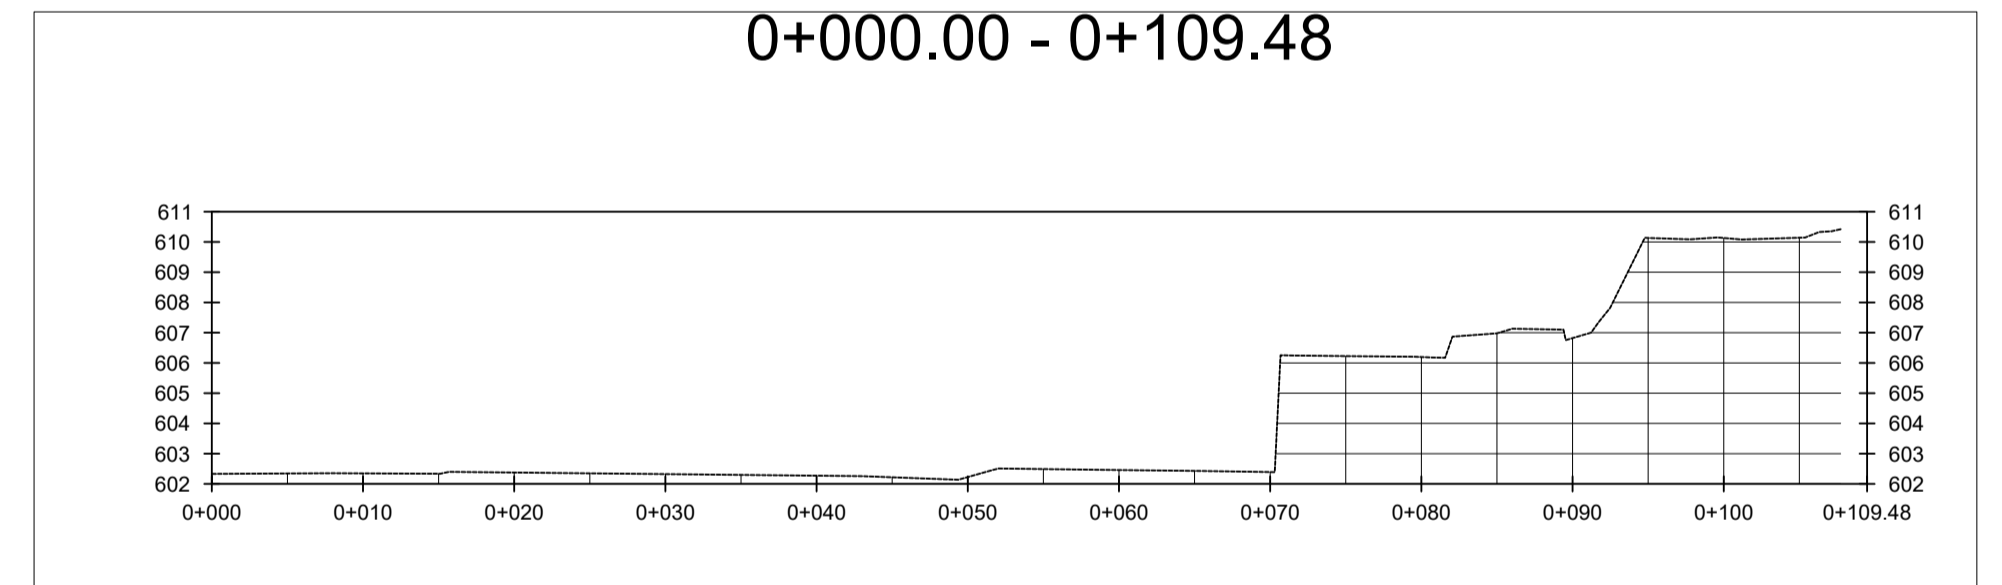

SECCION TRANSVERSAL B-B
ESCALA: 1/500

CUADRO DE DATOS TÉCNICOS					
VERTICE	LADO	DIST.	ANGULO INT.	ESTE	NORTE
A	A-B	138.630	87°06' 33"	368387.444	8011263.157
B	B-C	118.070	180°00' 53"	368295.707	8011199.769
C	C-D	15.460	179°47' 38"	368198.599	8011132.602
D	D-E	6.340	134°07' 47"	368185.850	8011123.852
E	E-F	48.130	229°35' 13"	368179.638	8011125.105
F	F-G	8.440	89°16' 39"	368159.821	8011098.084
G	G-H	8.650	160°52' 55"	368135.166	8011105.108
H	H-I	6.650	179°34' 09"	368133.022	8011113.493
I	I-J	3.310	164°04' 54"	368131.877	8011120.045
J	J-K	4.590	178°08' 38"	368132.224	8011123.340
K	K-L	18.320	134°37' 18"	368133.088	8011127.844
L	L-L	32.820	194°28' 24"	368148.317	8011138.022
LL	LL-M	203.910	181°11' 19"	368170.182	8011162.503
M	M-N	1.600	88°32' 48"	368302.827	8011317.368
N	N-O	55.650	271°15' 03"	368304.018	8011316.294
O	O-P	2.890	171°05' 17"	368340.370	8011358.433
P	P-Q	3.110	150°49' 50"	368342.544	8011360.277
Q	Q-R	3.120	150°38' 14"	368345.598	8011360.878
R	R-S	3.140	153°03' 44"	368348.566	8011359.901
S	S-T	58.760	178°00' 30"	368350.778	8011357.675
T	T-U	4.840	81°58' 18"	368390.735	8011514.591
U	U-A	39.980	289°48' 48"	368354.530	8011296.368
				AREA	21475.09 m2
				PERIMETRO	785.415 m

CUADRO DE BMS DE REPLANTEO				
Descripcion	Norte	Este	Elevacion	Ubicacion
BM-01	8010701.000	367939.000	600.000	VEREDA
BM-02	8010736.353	367926.905	598.569	VEREDA
BM-03	8010888.771	368183.402	613.202	VEREDA
BM-04	8010923.449	368225.753	615.573	VEREDA
BM-05	8011023.975	368136.338	606.007	VEREDA
BM-06	8010883.652	367985.273	600.512	VEREDA

CUADRO DE ESTACIONES TOPOGRAFICAS				
Descripcion	Norte	Este	Elevacion	Ubicacion
BM-01	8010701.000	367939.000	600.000	VEREDA
BM-02	8010736.353	367926.905	598.569	VEREDA
BM-03	8010888.771	368183.402	613.202	VEREDA
BM-04	8010923.449	368225.753	615.573	VEREDA
BM-05	8011023.975	368136.338	606.007	VEREDA
BM-06	8010883.652	367985.273	600.512	VEREDA

CUADRO DE COLINDANTES	
NORTE = CALLE LUIS SANCHEZ CERRO	71.440 ML
SUR = CALLE HAITI	42.360 ML
ESTE = AV. EMANCIPACION	309.280 ML
OESTE = AV. GREGORIO ALBARRACIN	315.010 ML





UNIVERSIDAD PRIVADA DE TACNA
FACULTAD DE ARQUITECTURA Y URBANISMO

TERMINAL TERRESTRE COLLASUYO

TOPOGRAFIA

PROYECTO: ESCALA: INDICADA
 PLANO: LAMINA:
 ASESOR: ARQ. JANETH NOEMI CRUZ CHIRI
 BACHILLER: ALEXIS EDDY PONGO COPA
 UBICACION: DISTRITO ALTO DE LA ALIANZA
 LUGAR: TACNA - PERÚ
 FECHA: 23/09/2020

TP-01

 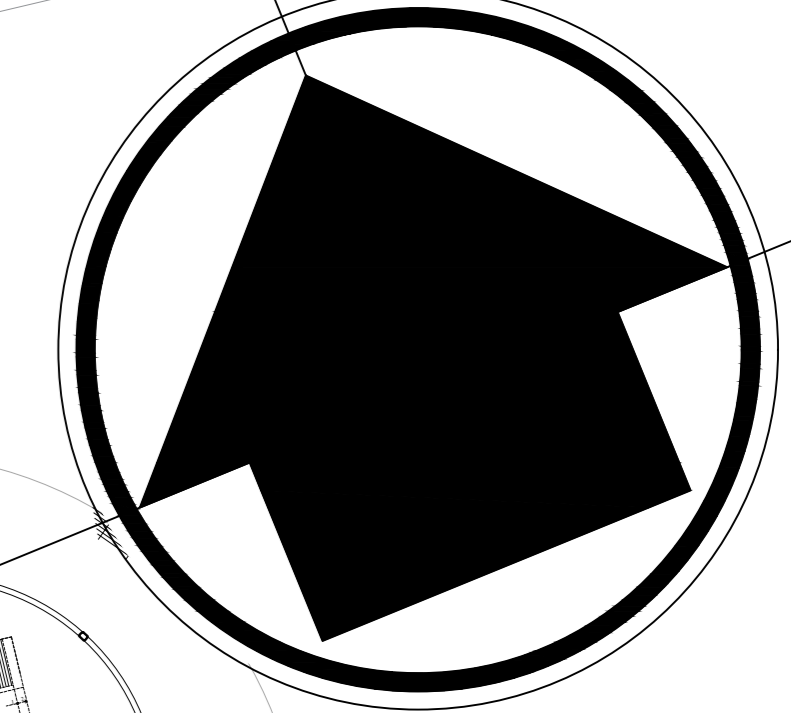



ARQUITECTURA PLANO DE ESTADO ACTUAL PLANIMETRIA GENERAL

escala 1:200

P.J. JOSE DE SAN MARTIN

UNIVERSIDAD PRIVADA DE TACNA			
FACULTAD DE ARQUITECTURA Y URBANISMO			
TERMINAL TERRESTRE			
ESTADO ACTUAL			
P.G. Terminal Terrestre Alto Andino			
PROYECTO:	PLANO:	ESCALA: 1/200	
ASesor:	BACHILLER:	UBICACION:	LAMINA:
ARQ. JANETH NOEMI CRUZ CHIRI	ALEXIS EDDY PONGO COPA	DISTRITO ALTO DE LA ALIANZA	EA-01
CURSO:	LUGAR:	FECHA:	
VIII - TALLER TUTORIAL DE TESIS	TACNA - PERU	20/09/2020	

ARQUITECTURA PLANO DE INTERVENCION URBANA ENTORNO MEDIATO escala 1:500

 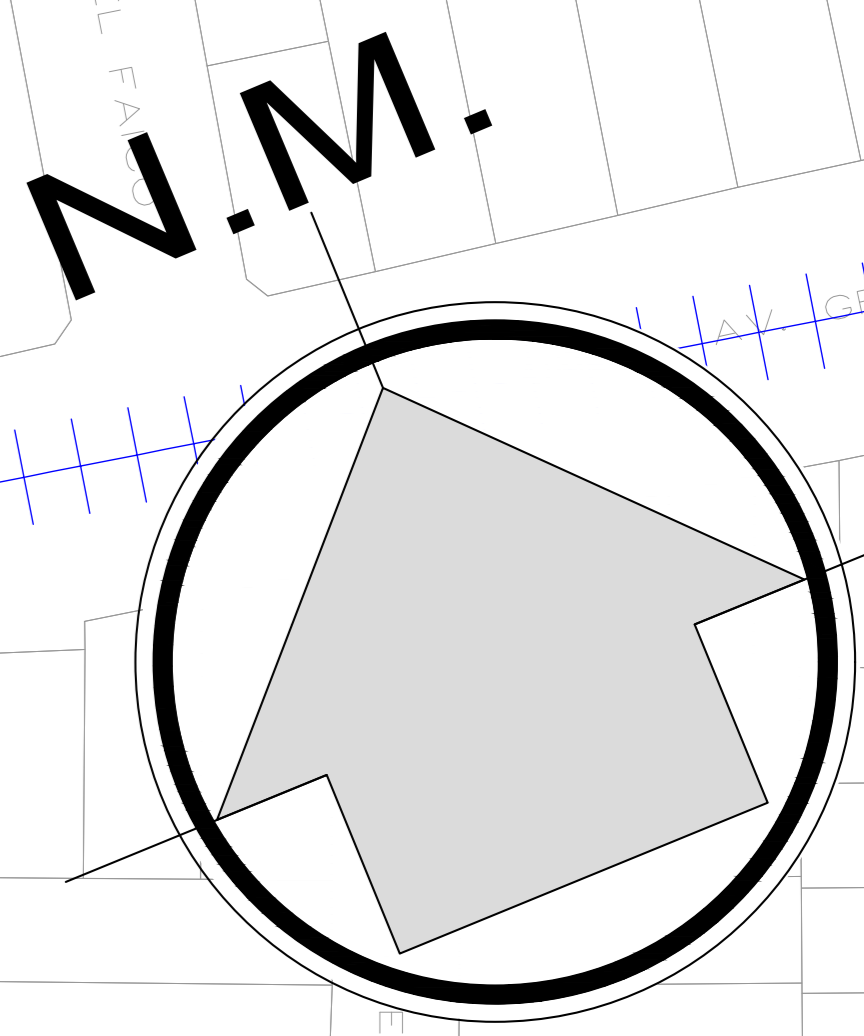

UNIVERSIDAD PRIVADA DE TACNA FACULTAD DE ARQUITECTURA Y URBANISMO			
TERMINAL TERRESTRE			
INTERVENCION URBANA			
P.G. Terminal Terrestre Alto Andino			
PROYECTO:	BACHILLER:	UBICACION:	ESCALA:
PLANO:	ALEXIS EDDY PONGO COPIA	DISTRITO ALTO DE LA ALIANZA	1:500
ASESOR:	CURSO:	LUGAR:	LAMINA:
ARQ. JANETH NOEMI CRUZ CHIRI	VIII - TALLER TUTORIAL DE TESIS	TACNA - PERU	IU-01
			FECHA:
			23/09/2020