CONDOMINIO RESIDENCIAL

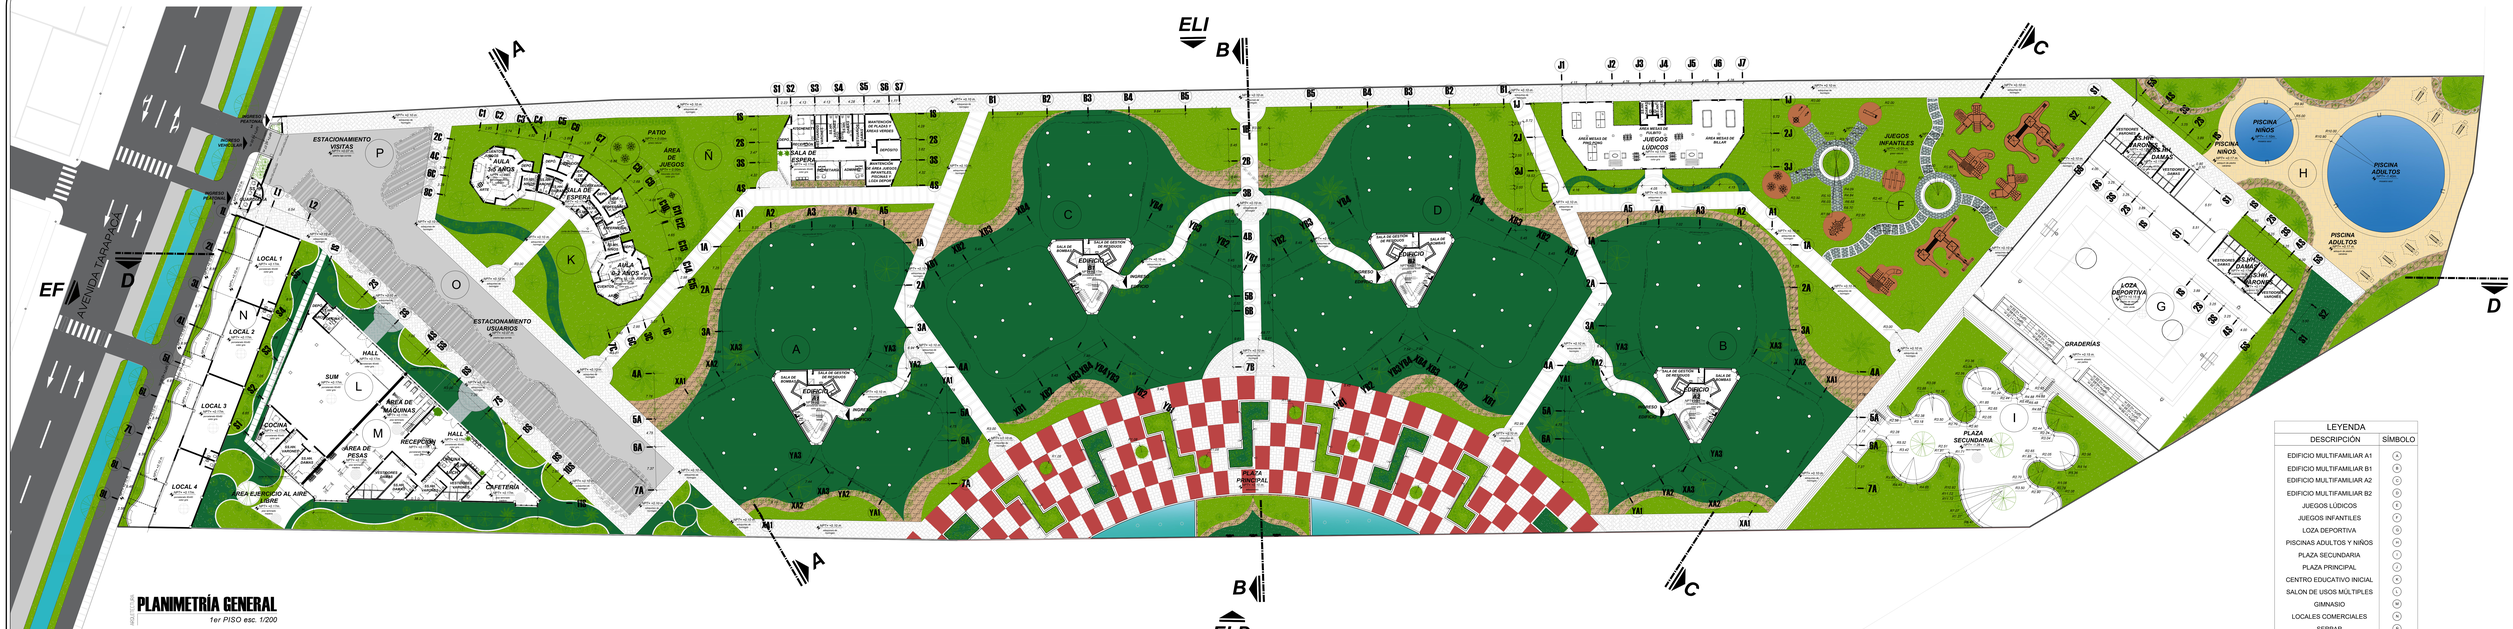

PLANIMETRÍA GENERAL

1er PISO esc. 1/200

LEYENDA	
DESCRIPCIÓN	SÍMBOLO
EDIFICIO MULTIFAMILIAR A1	A
EDIFICIO MULTIFAMILIAR B1	B
EDIFICIO MULTIFAMILIAR A2	C
EDIFICIO MULTIFAMILIAR B2	D
JUEGOS LÚDICOS	E
JUEGOS INFANTILES	F
LOZA DEPORTIVA	G
PISCINAS ADULTOS Y NIÑOS	H
PLAZA SECUNDARIA	I
PLAZA PRINCIPAL	J
CENTRO EDUCATIVO INICIAL	K
SALON DE USOS MÚLTIPLES	L
GIMNASIO	M
LOCALES COMERCIALES	N
SERPAR	Ñ
ESTACIONAMIENTO USUARIOS	O
ESTACIONAMIENTO VISITA	P

UNIVERSIDAD PRIVADA DE TACNA

FACULTAD DE ARQUITECTURA Y URBANISMO

TEMA: APLICACIÓN DEL SISTEMA DE GESTIÓN DE RESIDUOS DOMICILIARIOS Y RECICLABLES EN UN CONDOMINIO RESIDENCIAL	PLANO: CONDOMINIO RESIDENCIAL	PLANIMETRÍA GENERAL	
		ESCALA: INDICADA	AR 01
		FECHA: 2021	
	TESISTA: Bach. Arq. Jhulissa Chiri Alanoca	ASESOR: Dra. Arq. Nelly Gonzales Muñiz	

CONDOMINIO RESIDENCIAL

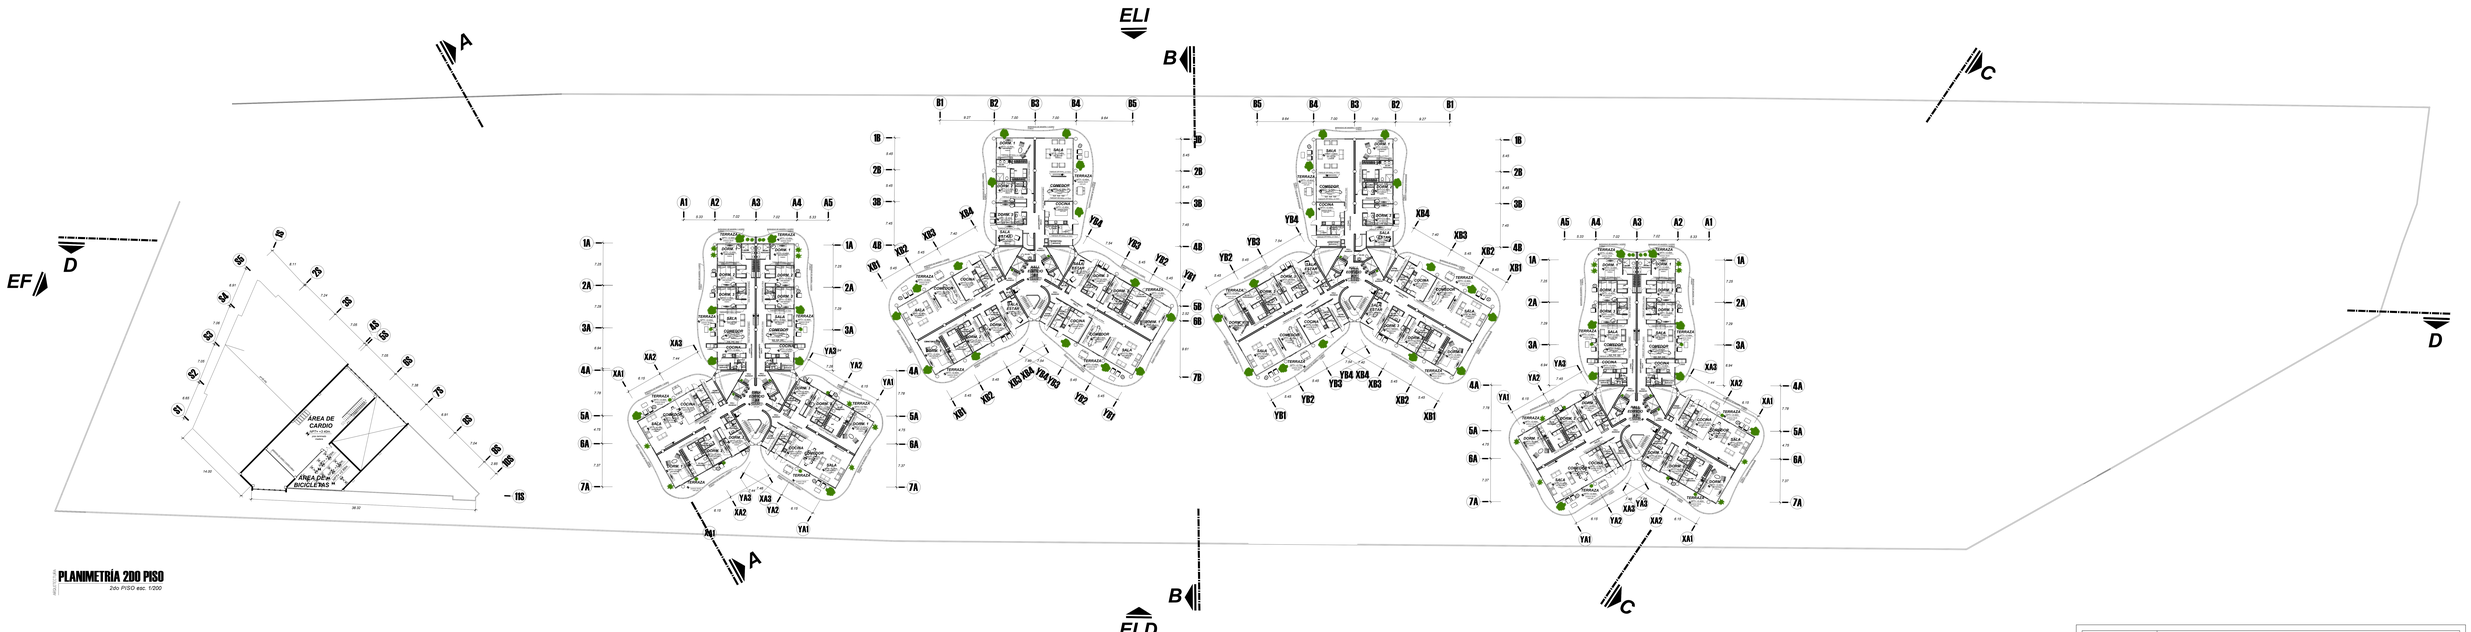

PLANIMETRÍA 2DO PISO

2do PISO esc. 1:200

UNIVERSIDAD PRIVADA DE TACNA			
FACULTAD DE ARQUITECTURA Y URBANISMO			
TEMA: APLICACIÓN DEL SISTEMA DE GESTIÓN DE RESIDUOS DOMICILIARIOS Y RECICLABLES EN UN CONDOMINIO RESIDENCIAL	PLANO: SEGUNDO PISO	ESCALA: INDICADA	AR 02
		FECHA: 2020	
	TESISTAS: Bach. Arq. Jhuliosa Chiri Alencastre	ASESOR: Dra. Arq. Nelly Gonzales Muñiz	