


CALLE N°11

8008626.43 m S

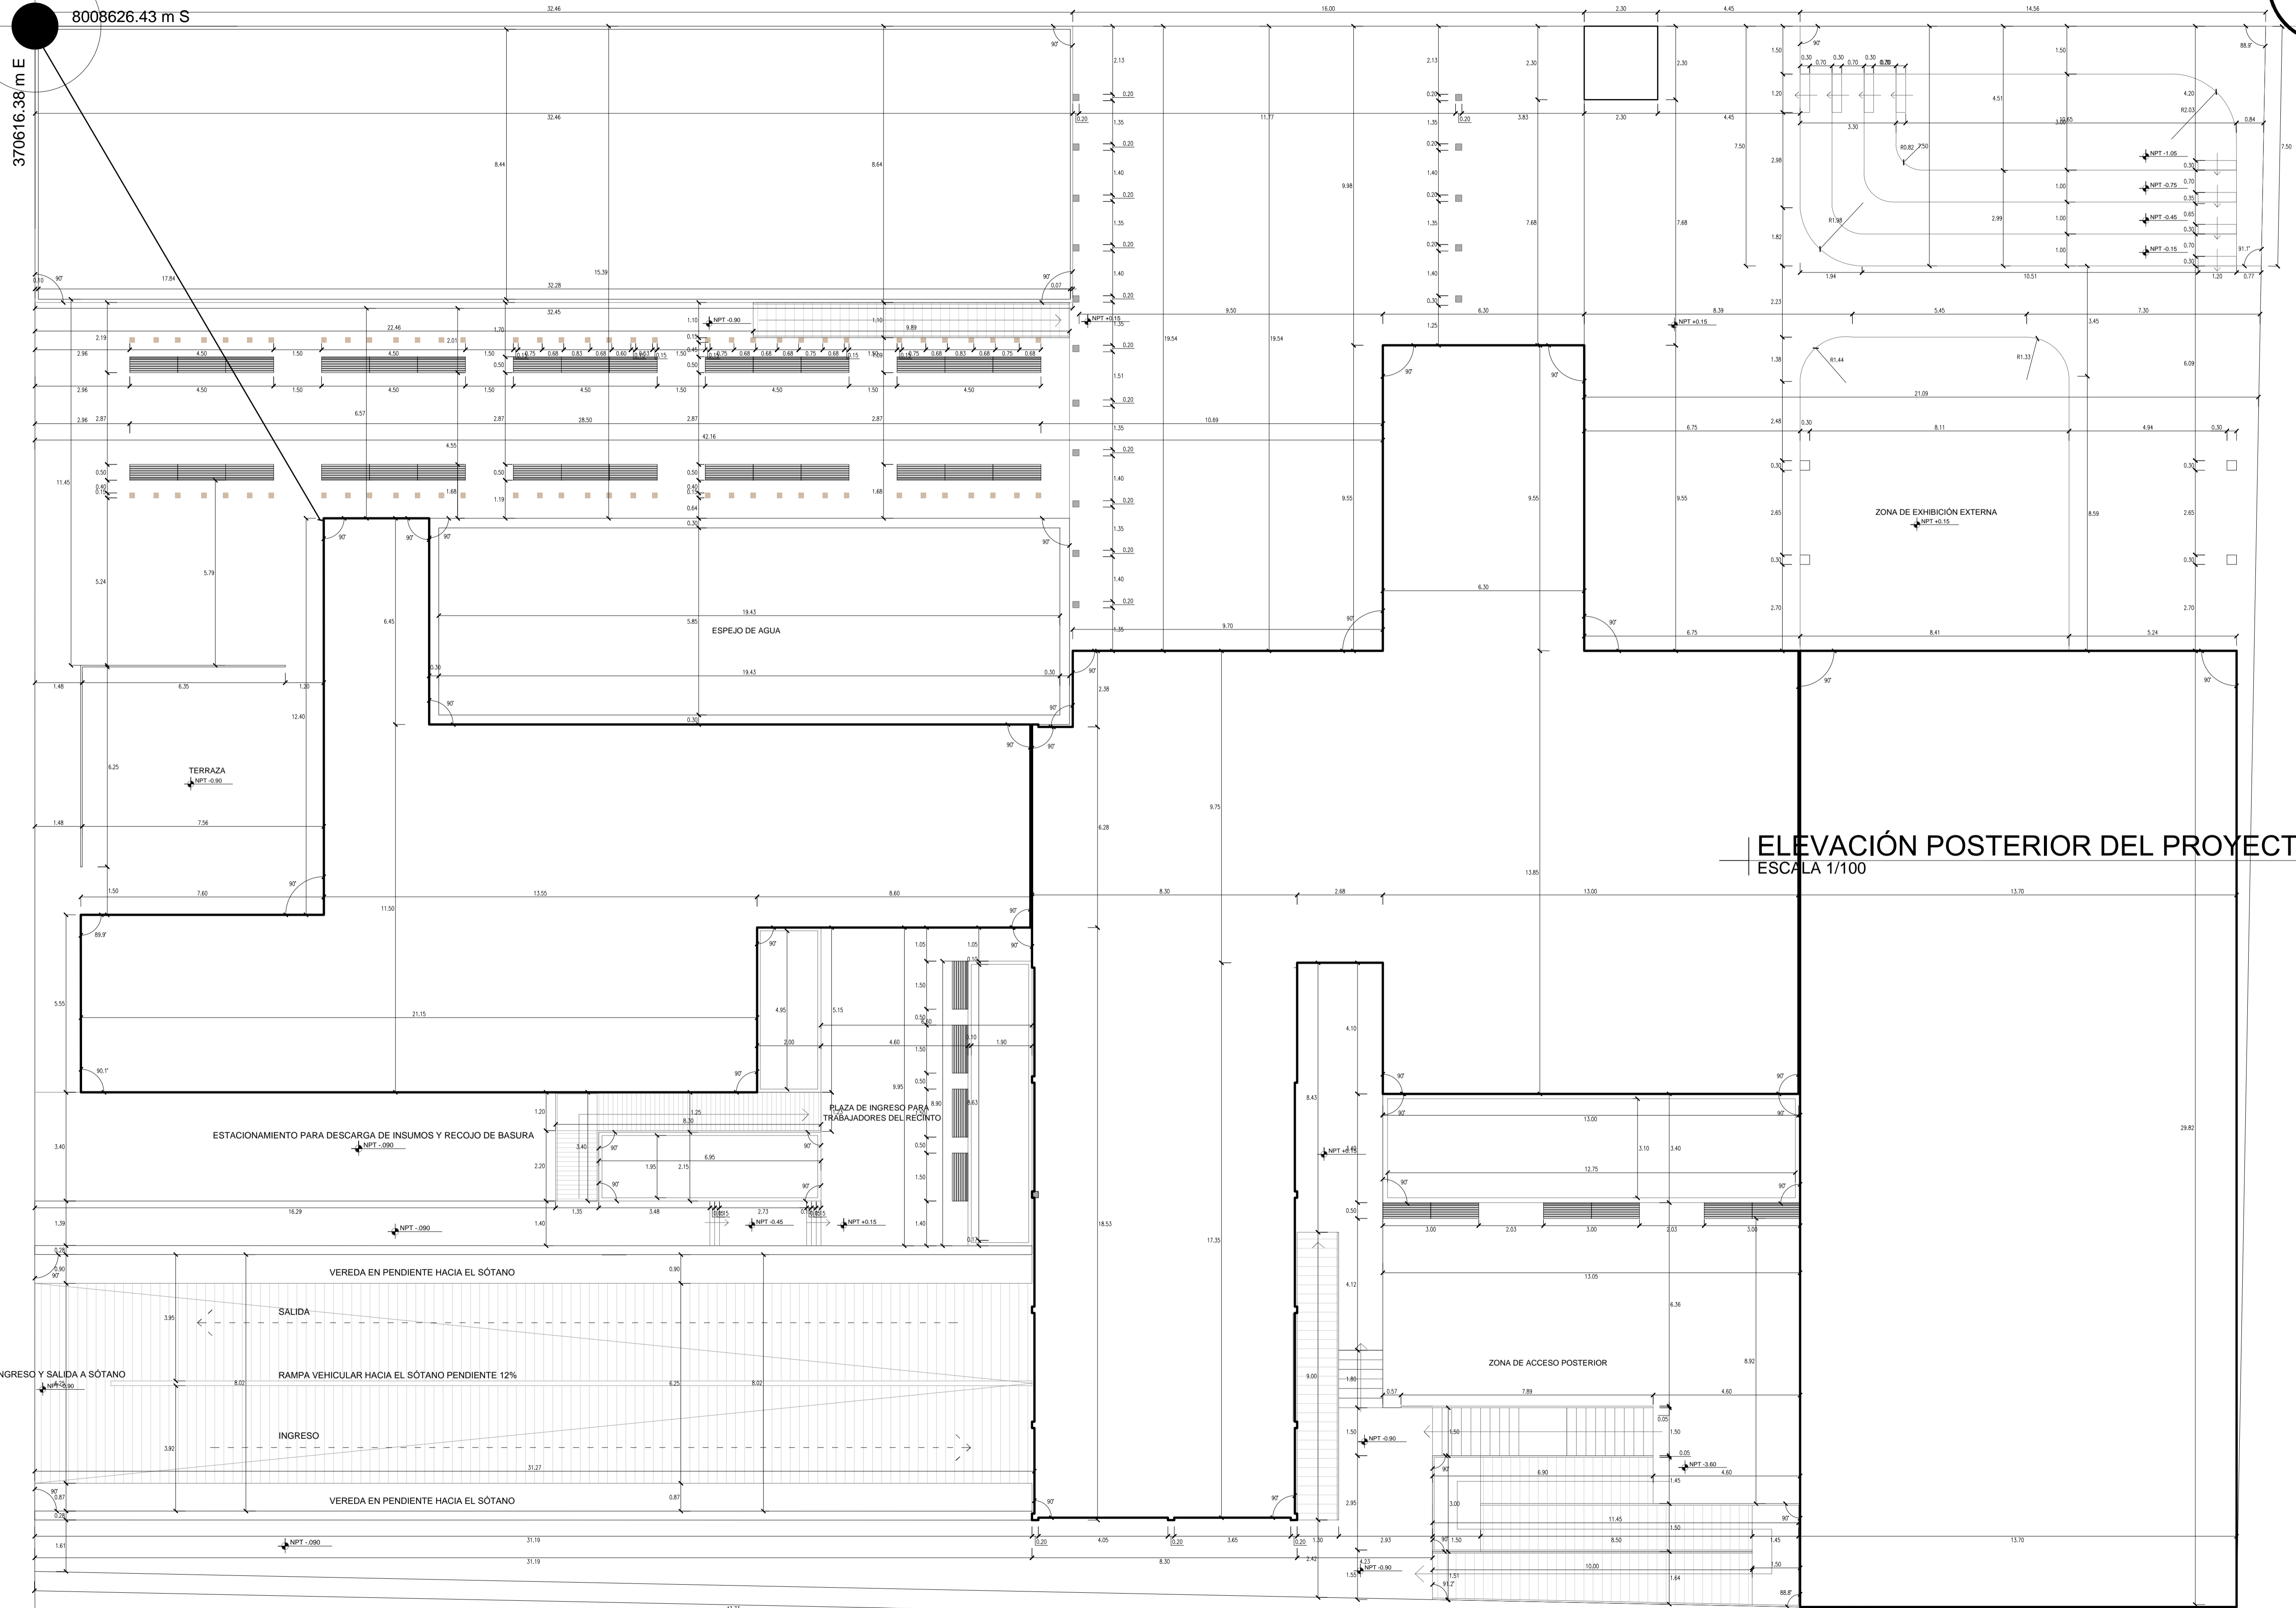

CALLE N°10

ELEVACIÓN POSTERIOR DEL PROYECTO
ESCALA 1/100

PLANO DE TRAZOS
ESCALA 1/100

		PROYECTO DE PARQUE MEDIATÉCNICA Y ESPACIO PÚBLICO, COMO MEJORAMIENTO ESTRATÉGICO PARA LA REVITALIZACIÓN URBANA EN LA ASOC. VILLA UNIVERSITARIA CAPANIQUE DEL DISTRITO DE POCOLLAY, TACNA - 2021*	
UNIVERSIDAD PRIVADA DE TACNA		FACULTAD DE ARQUITECTURA Y URBANISMO ESCUELA DE ARQUITECTURA	
BACH. ARG. ROSMERY DEL CARMEN COTRADO MAMANI	2016054690	INDICADA	A11
PLANO DE TRAZOS		JUNIO 2022	

