



CUADRO DE VANOS (VENTANAS)		CUADRO DE VANOS (PUERTAS)	
TIPO	ANCHO x ALTO (ALFEAR)	TIPO	ANCHO x ALTO (ALFEAR)
V01	1.77 x 2.40	P01	1.15 x 2.10
V02	1.20 x 2.20	P02	1.50 x 2.10
V03	1.20 x 2.20	P03	1.15 x 2.10
V04	0.90 x 2.20	P04	0.85 x 2.10
V05	1.15 x 1.20	P05	1.80 x 2.10
V06	3.84 x 1.20	P06	0.85 x 2.10
V07	2.85 x 1.20	P07	0.85 x 2.10
V08	1.90 x 1.20	P08	0.85 x 2.10
V09	3.90 x 1.20	P09	0.75 x 2.10
V10	2.65 x 0.80	P10	0.80 x 2.10
V11	1.90 x 1.00	P11	1.80 x 2.10
V12	2.70 x 0.80	P12	0.75 x 2.10
V13	1.20 x 1.00	P13	0.80 x 2.10
V14	3.07 x 1.00	P14	1.80 x 2.10
V15	1.20 x 1.00	P15	1.80 x 2.10
V16	1.20 x 1.00	P16	1.80 x 2.10
V17	1.20 x 1.00	P17	1.80 x 2.10
V18	1.20 x 1.00	P18	1.80 x 2.10
V19	1.20 x 1.00	P19	1.80 x 2.10
V20	1.20 x 1.00	P20	1.80 x 2.10
V21	1.20 x 1.00	P21	1.80 x 2.10
V22	1.20 x 1.00	P22	1.80 x 2.10
V23	1.20 x 1.00	P23	1.80 x 2.10
V24	1.20 x 1.00	P24	1.80 x 2.10
V25	1.20 x 1.00	P25	1.80 x 2.10
V26	1.20 x 1.00	P26	1.80 x 2.10
V27	1.20 x 1.00	P27	1.80 x 2.10

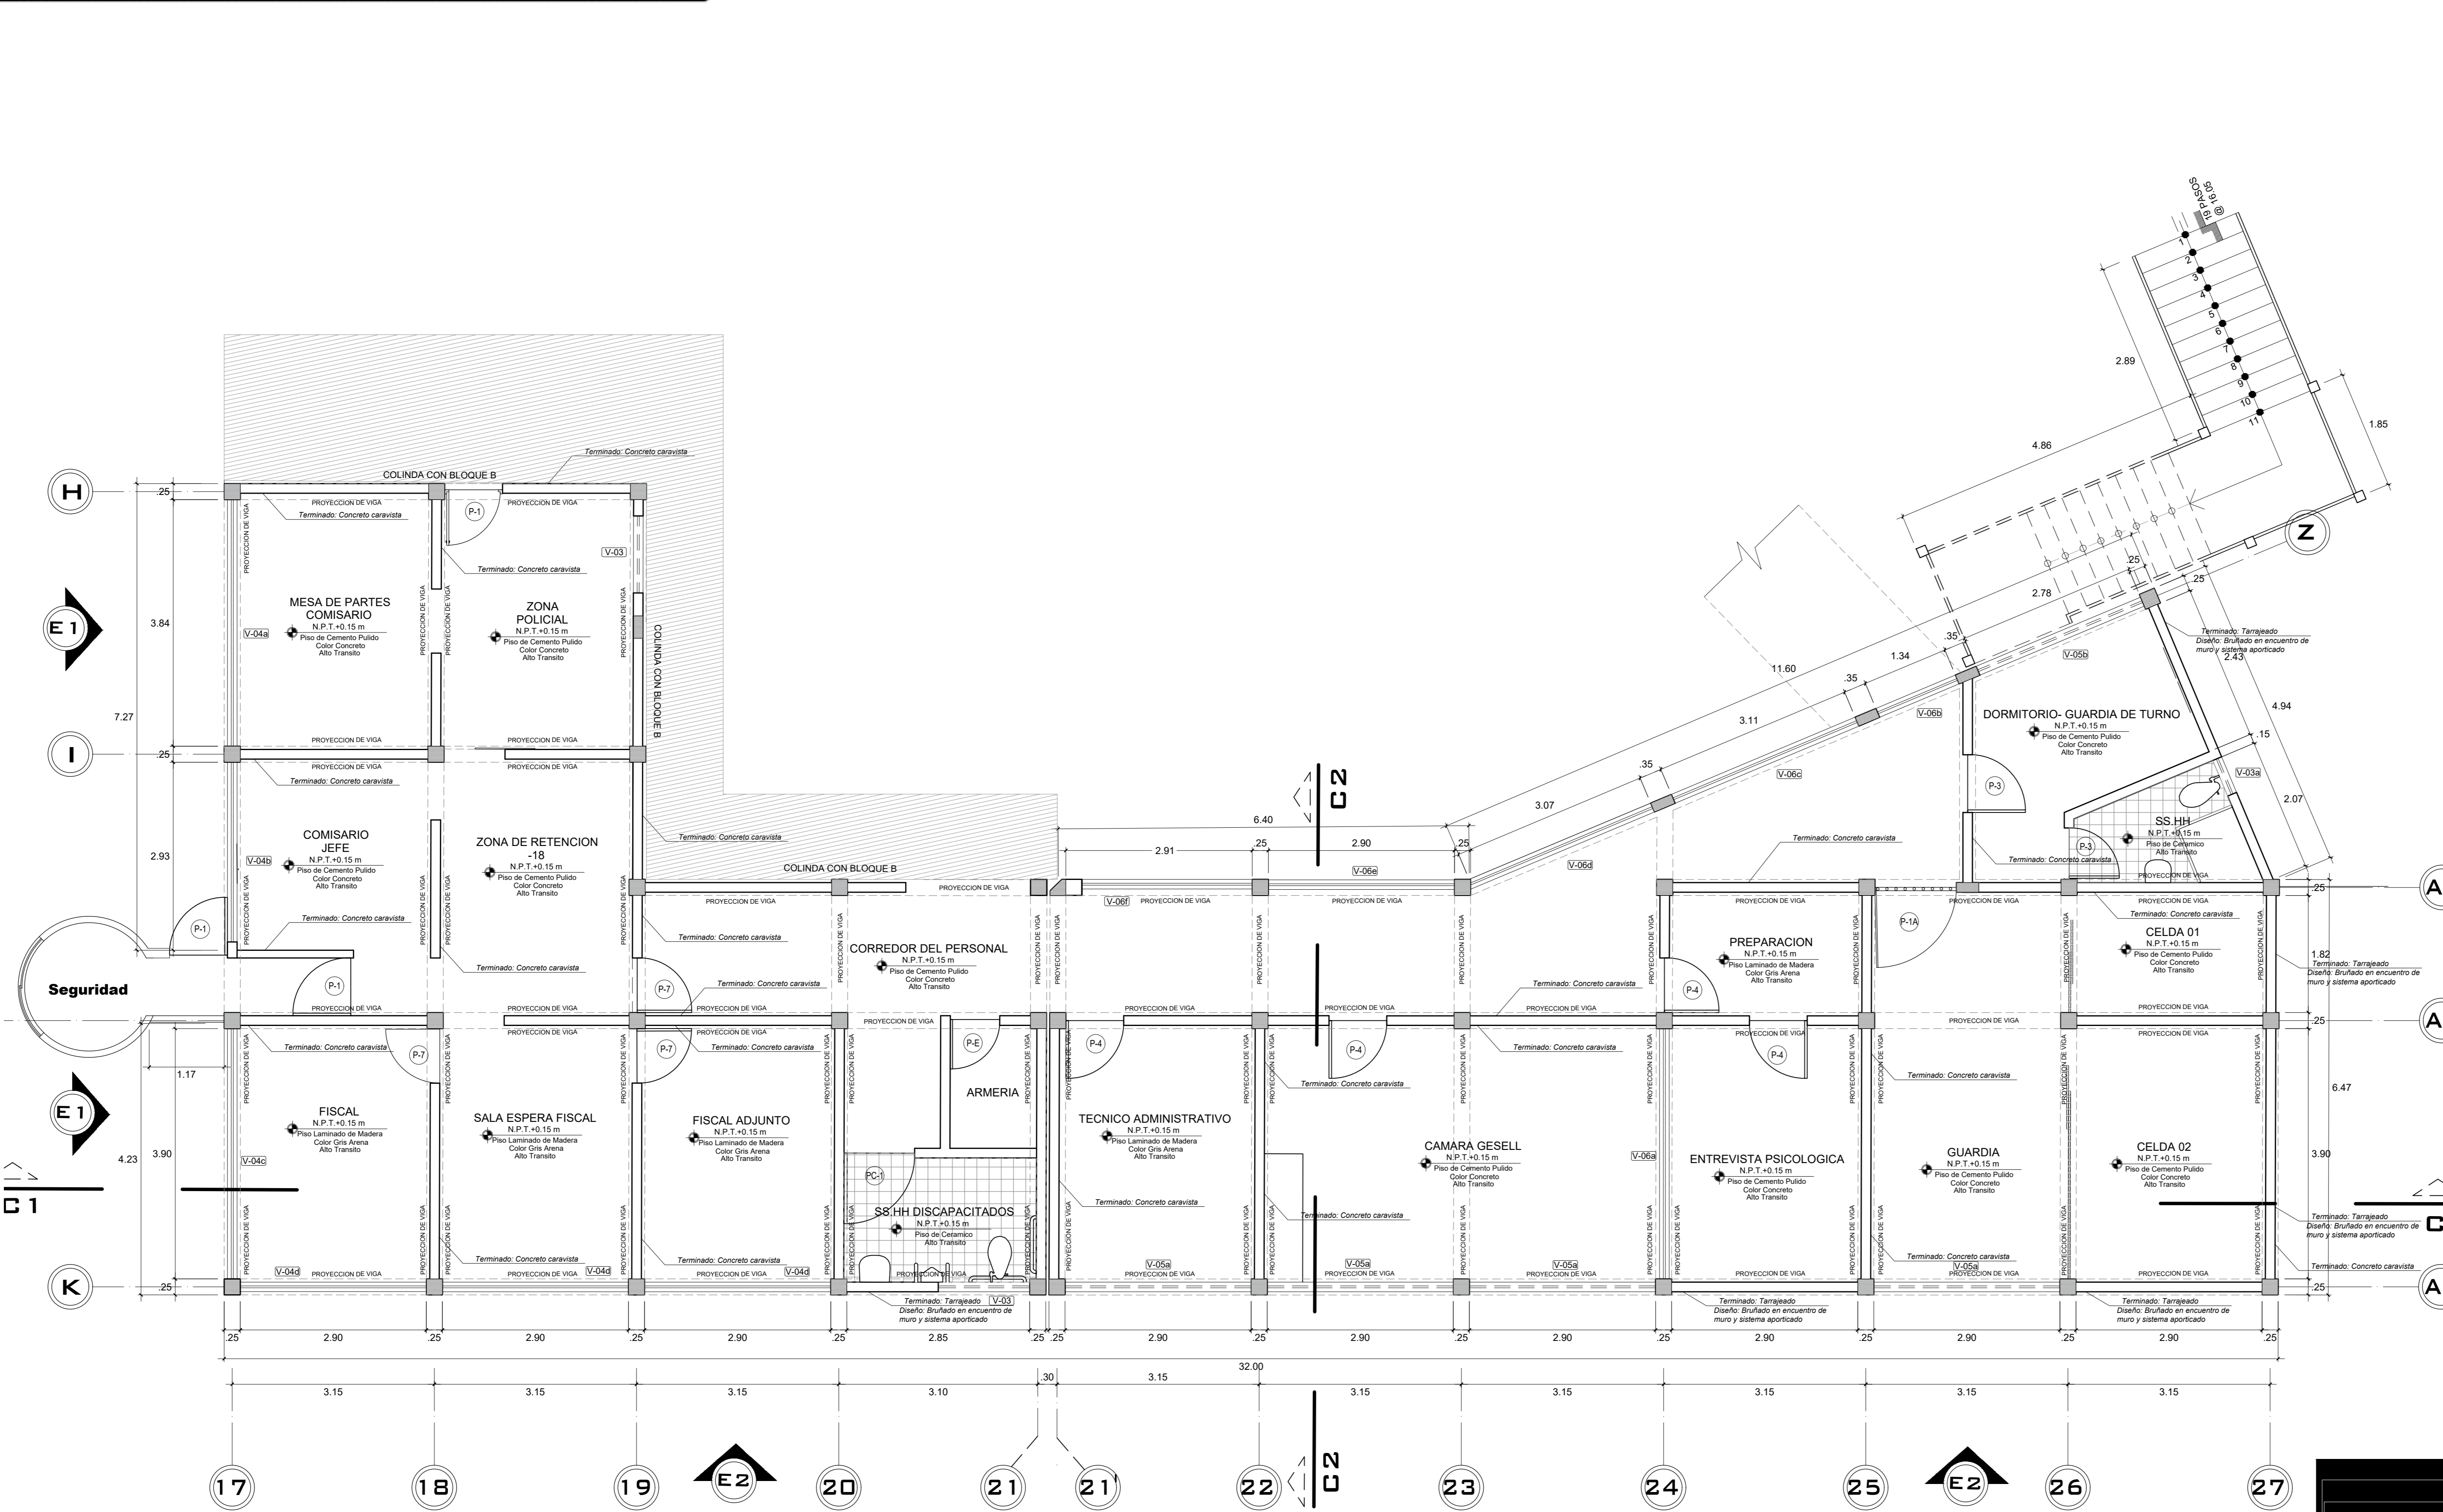


ACABADOS	AMBIENTES							
	ZONA DE INGRESO, RECEPCION Y ADM.	AREA DE OFICINAS	AREA DE ASESORIA SOCIAL, JUDICIAL, PSICOL.	CUARTOS DE MUJERAS	SALAS MEDICAS Y LABORATORIOS	SSHH DISCAPACITADOS	CONTROL POLICIAL, FISCAL	CAMARA GESELL, CELDAS AREA DE DORMITORIOS
PISO ALFOMBRADO COLOR GRIS 40x60cm								
PISO DE CERAMICO 60x60x40 ALTO TRANSITO								
FORCELANATO DE ALTO TRANSITO 60cm x 60cm								
P. LAMINADO DE MADERA COLOR GRIS ARENA 1.20x0.90x0.18cm								
P. DE CEMENTO PULIDO COLOR CONCRETO 40x40x1.20cm								
P. EN HOLLADO COLOR GRIS ALTO TRANSITO 60x60x1.20cm								
CONTRAZOCALO								
COLUMNAS Y VIGAS								
VIGA SOLERA								
PLACAS								
VESTIDURA								
MUROS								
CIELO RASO								
CARPINTERIA								
DE ALUMINIO								

**PRIMER PISO BLOQUE C**  
PROYECTO ESC1:50

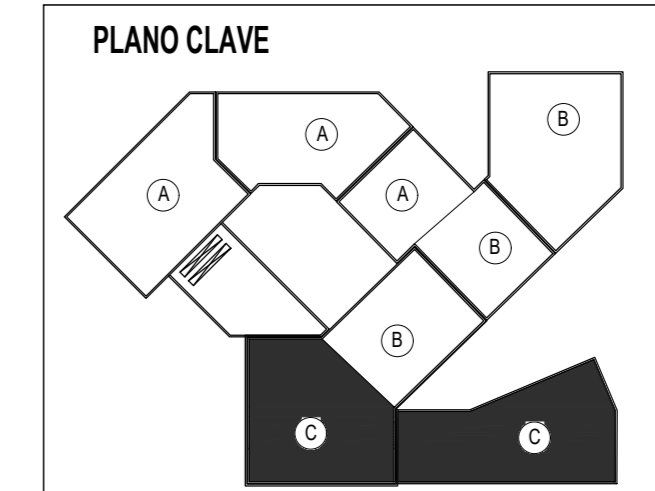

LEYENDA  
 BLOQUE A  
 BLOQUE B  
 BLOQUE C

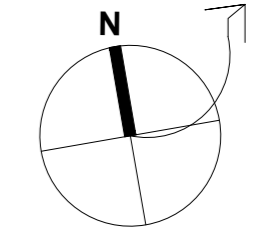


CUADRO DE VANOS (VENTANAS)

TPO	ANCHO	ALTO	ALFEIZO	OBSERVACIONES
V41	1.77	2.40	0.40	TPO SISTEMA ALUMINIO VIDRO DOBLE
V42	1.20	2.00	0.40	TPO SISTEMA ALUMINIO VIDRO DOBLE
V43	1.30	0.80	2.20	TPO SISTEMA ALUMINIO VIDRO DOBLE
V34	0.80	0.60	2.20	TPO SISTEMA ALUMINIO VIDRO DOBLE
V45	3.15	1.25	0.75	TPO SISTEMA ALUMINIO VIDRO DOBLE
V46	1.14	1.25	0.75	TPO SISTEMA ALUMINIO VIDRO DOBLE
V47	2.85	1.25	0.75	TPO SISTEMA ALUMINIO VIDRO DOBLE
V48	1.80	1.25	0.75	TPO SISTEMA ALUMINIO VIDRO DOBLE
V49	1.80	1.25	0.75	TPO SISTEMA ALUMINIO VIDRO DOBLE
V50	1.80	1.25	0.75	TPO SISTEMA ALUMINIO VIDRO DOBLE
V51	1.80	1.25	0.75	TPO SISTEMA ALUMINIO VIDRO DOBLE
V52	1.80	1.25	0.75	TPO SISTEMA ALUMINIO VIDRO DOBLE
V53	1.80	1.25	0.75	TPO SISTEMA ALUMINIO VIDRO DOBLE
V54	1.80	1.25	0.75	TPO SISTEMA ALUMINIO VIDRO DOBLE
V55	1.80	1.25	0.75	TPO SISTEMA ALUMINIO VIDRO DOBLE
V56	1.80	1.25	0.75	TPO SISTEMA ALUMINIO VIDRO DOBLE
V57	1.80	1.25	0.75	TPO SISTEMA ALUMINIO VIDRO DOBLE
V58	1.80	1.25	0.75	TPO SISTEMA ALUMINIO VIDRO DOBLE
V59	1.80	1.25	0.75	TPO SISTEMA ALUMINIO VIDRO DOBLE
V60	1.80	1.25	0.75	TPO SISTEMA ALUMINIO VIDRO DOBLE
V61	1.80	1.25	0.75	TPO SISTEMA ALUMINIO VIDRO DOBLE
V62	1.80	1.25	0.75	TPO SISTEMA ALUMINIO VIDRO DOBLE
V63	1.80	1.25	0.75	TPO SISTEMA ALUMINIO VIDRO DOBLE
V64	1.80	1.25	0.75	TPO SISTEMA ALUMINIO VIDRO DOBLE
V65	1.80	1.25	0.75	TPO SISTEMA ALUMINIO VIDRO DOBLE
V66	1.80	1.25	0.75	TPO SISTEMA ALUMINIO VIDRO DOBLE
V67	1.80	1.25	0.75	TPO SISTEMA ALUMINIO VIDRO DOBLE
V68	1.80	1.25	0.75	TPO SISTEMA ALUMINIO VIDRO DOBLE
V69	1.80	1.25	0.75	TPO SISTEMA ALUMINIO VIDRO DOBLE
V70	1.80	1.25	0.75	TPO SISTEMA ALUMINIO VIDRO DOBLE
V71	1.80	1.25	0.75	TPO SISTEMA ALUMINIO VIDRO DOBLE
V72	1.80	1.25	0.75	TPO SISTEMA ALUMINIO VIDRO DOBLE
V73	1.80	1.25	0.75	TPO SISTEMA ALUMINIO VIDRO DOBLE
V74	1.80	1.25	0.75	TPO SISTEMA ALUMINIO VIDRO DOBLE

CUADRO DE VANOS (PUERTAS)



TPO	ANCHO	ALTO	ALFEIZO	OBSERVACIONES
P1	1.15	2.10	0.00	PUERTA DE MADERA CEDRO MACHOHERBA DE 2"
P2	0.80	2.10	0.00	PUERTA METALICA CON BARRILES DE 1"
P3	1.15	2.10	0.00	PUERTA DE MADERA MACHOHERBA CON BARRA
P4	0.85	2.10	0.00	PUERTA CONTRAPICADA CON REJILLA ANODADA
P5	0.85	2.10	0.00	PUERTA DE MADERA MACHOHERBA DE 2"
P6	0.85	2.10	0.00	PUERTA CONTRAPICADA DE 2"
P7	0.85	2.10	0.00	PUERTA DE MADERA MACHOHERBA DE 2"
P8	0.85	2.10	0.00	PUERTA CONTRAPICADA DE 2"
P9	0.85	2.10	0.00	PUERTA DE MADERA MACHOHERBA DE 2"
P10	0.85	2.10	0.00	PUERTA DE MADERA MACHOHERBA DE 2"
P11	0.85	2.10	0.00	PUERTA METALICA ESPECIAL DE 1. JARERA
M1	0.85	2.10	0.00	MANERA DE ALUMINIO VIDRO DOBLE
M2	1.00	2.10	0.00	MANERA DE ALUMINIO VIDRO DOBLE

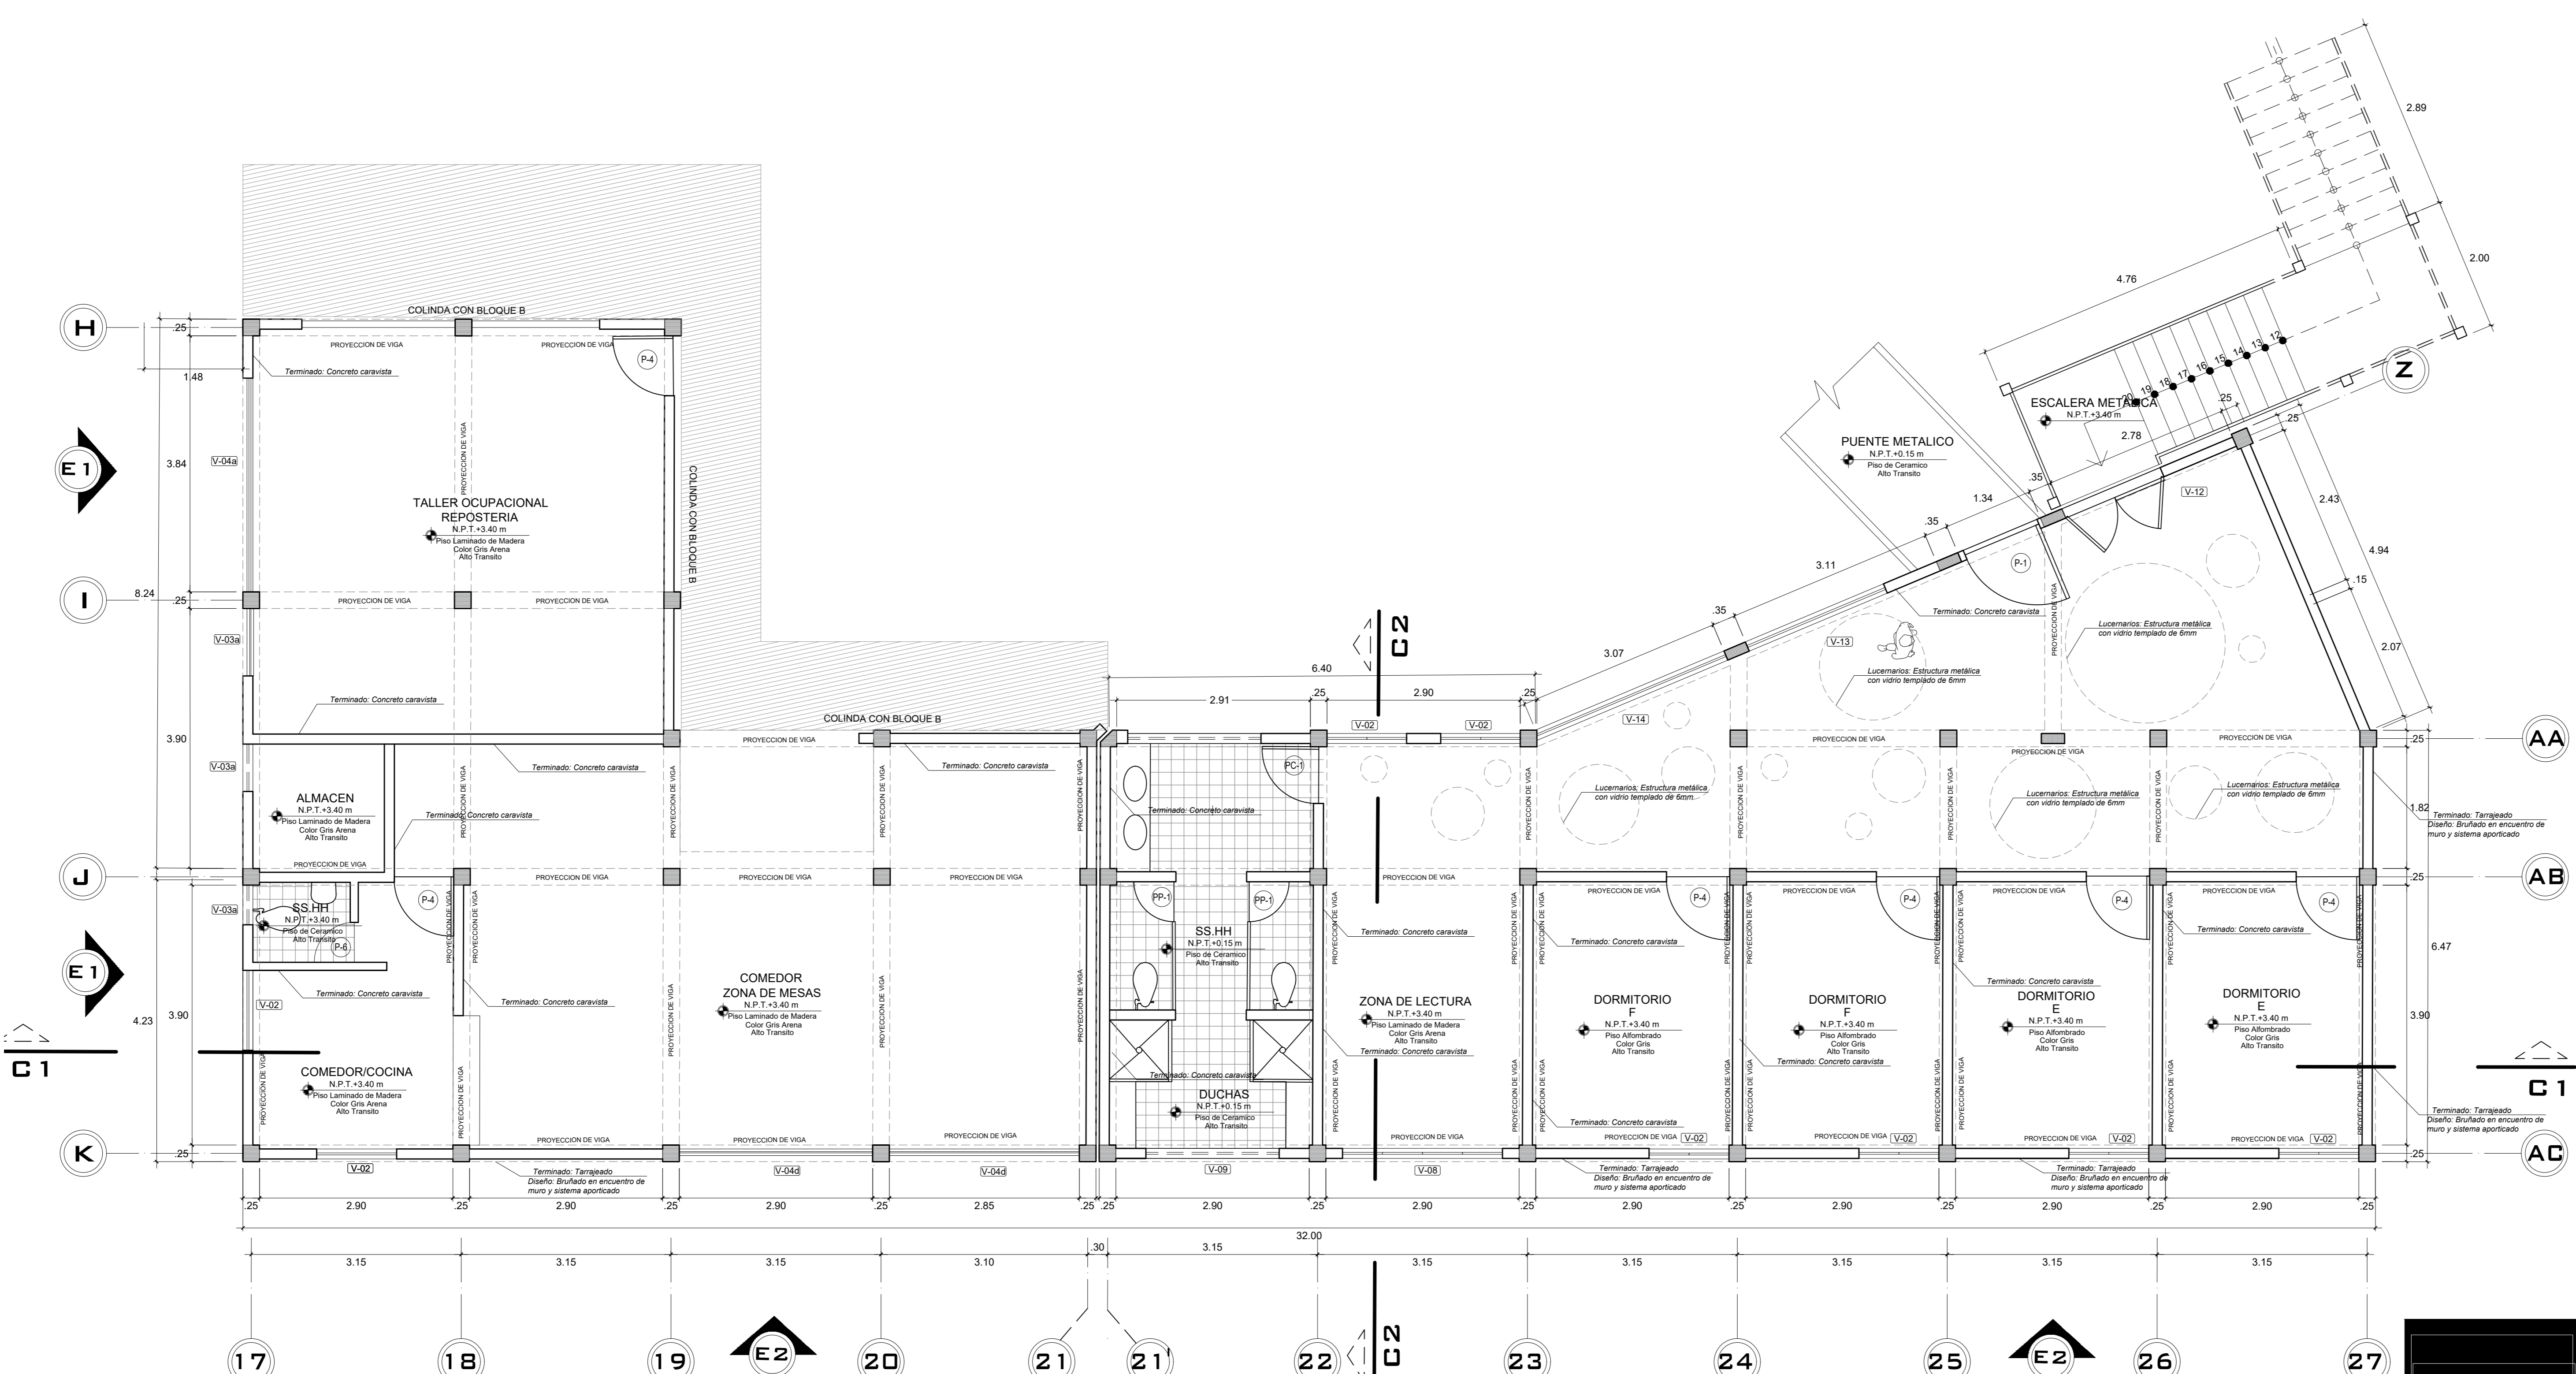


AMBIENTES

ACABADOS	ZONA DE INGRESO, RECEPCION Y ADM	AREA DE OFICINAS	AREA DE ASESORIA SOCIAL JUDICIAL PSICOL	CUARTOS DE MAQUINAS	SALAS MEDICAS Y LABORATORIOS	SS.HH. DISCAPACITADOS	CONTROL POLICIAL FISCAL	CAMARA GESSEL CELDAS	AREA DE DORMITORIOS
PISO ALFOMBRADO COLOR GREY 6+4mm									
PISO DE CERAMICO 6-6mmx40x40 ALTO TRANSITO									
PORCELANATO DE ALTO TRANSITO 60cm X 60cm									
P. LAMINADO DE MADERA COLOR GREY ARENA 1.20x0.30x0.18mm									
P. DE CEMENTO PULIDO COLOR CONCRETO									
P. EN ROLLO COLOR ICE ALTO TRANS									
P. EN ROLLO COLOR ICE ALTO TRANS									
PORCELANATO DE ALTO TRANSITO 60cm X 60cm									
PISO DE CERAMICO 6-6mmx40x40 ALTO TRANSITO									
TARRAJEO Y PINTURA VINILIC									
TARRAJEO Y PINTURA DADO MATE									
TARRAJEO FROTACHADO PINTADO									
MURO CARAVISTA									
TARRAJEO Y PINTURA									
TARRAJEO Y PINTURA									
VENTANAS DE ALUMINIO CRISTAL TEMP. 6 mm									
PUERTA DE POLICARBONATO EN SS.HH.									


SEGUNDO PISO BLOQUE C  
 PROYECTO ESC:1:50

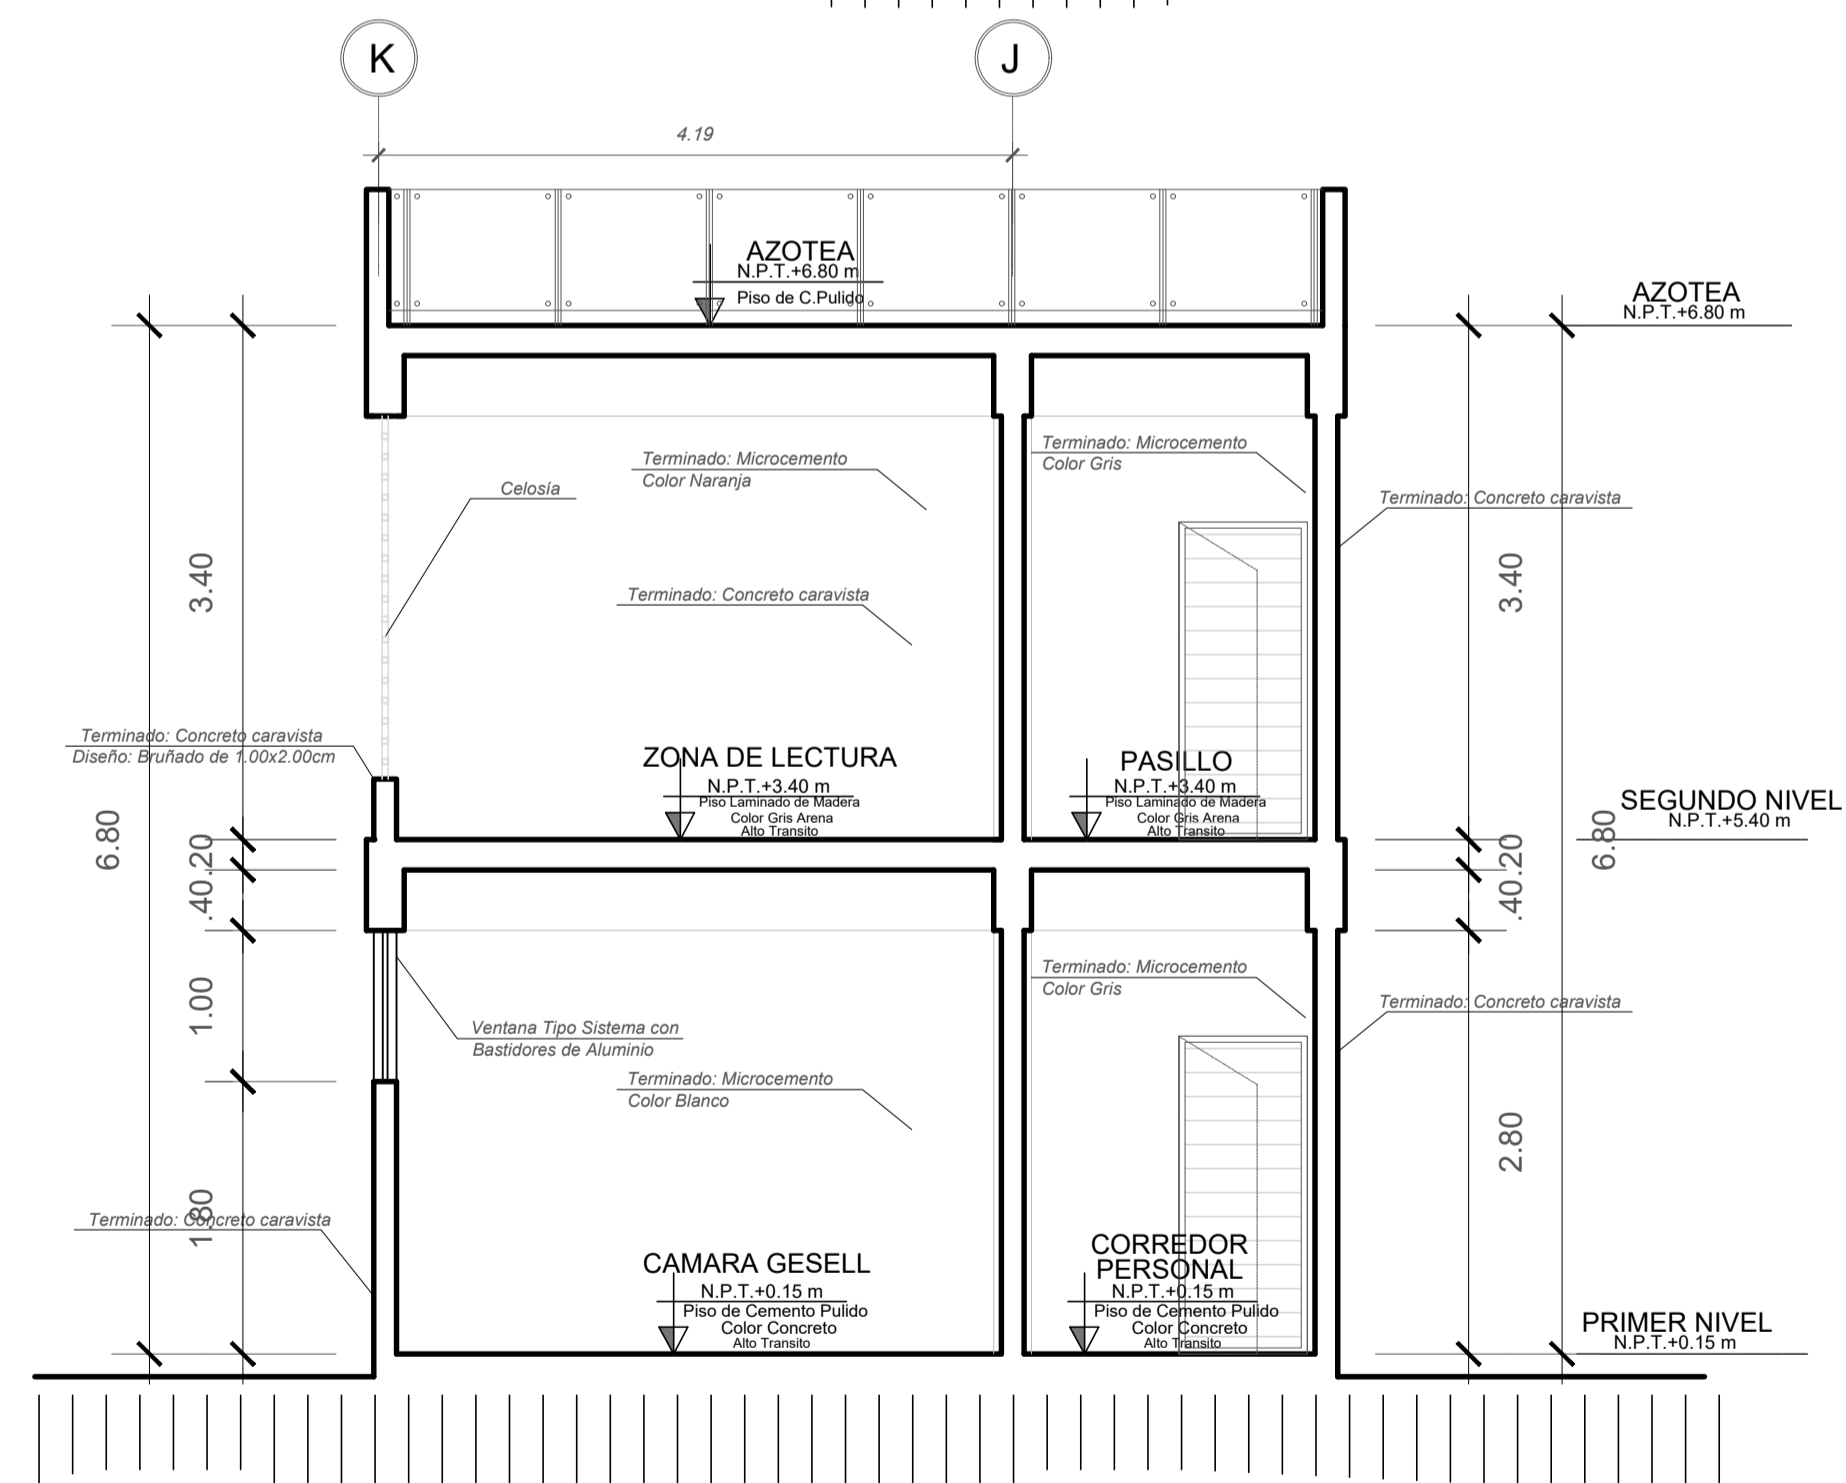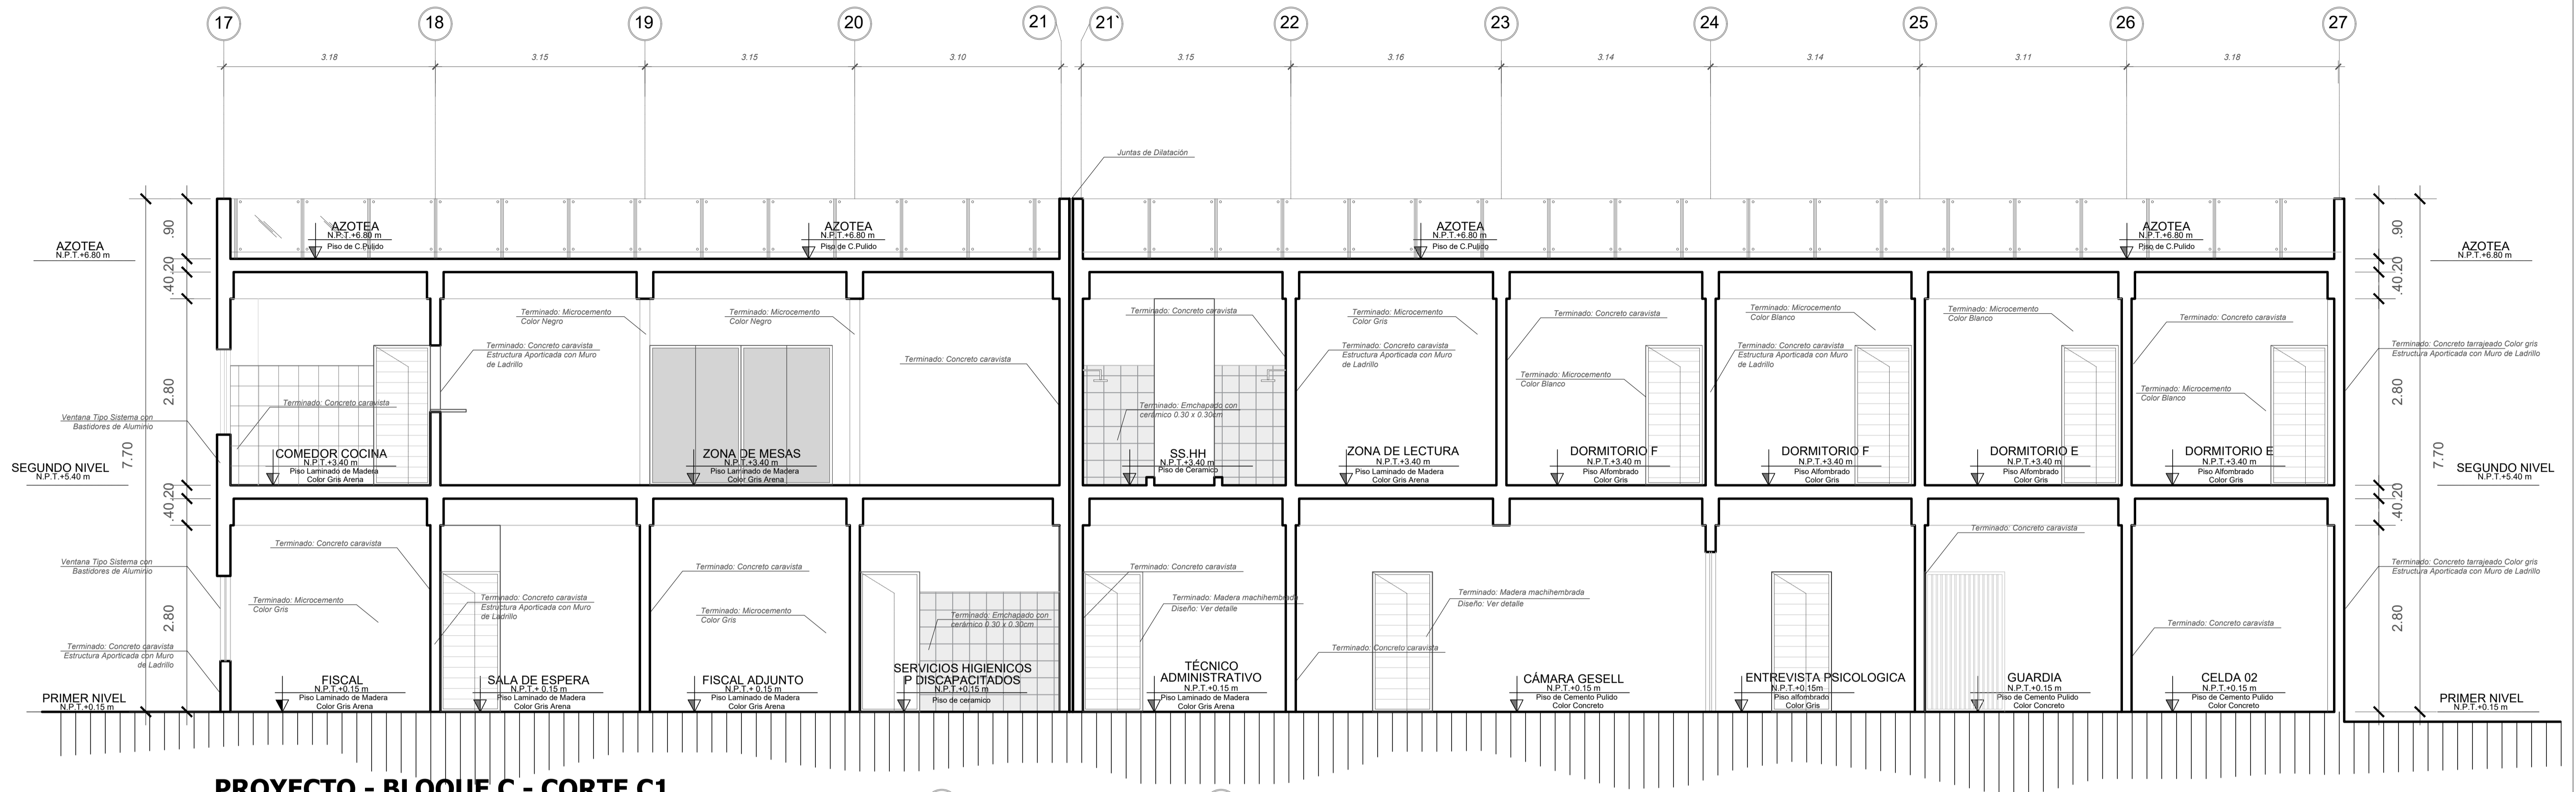

<b>UNIVERSIDAD PRIVADA DE TACNA</b> FACULTAD DE ARQUITECTURA Y URBANISMO		
PROYECTO: "PROPUESTA DE EQUIPAMIENTO PARA MEJORAR LA ATENCIÓN INTEGRAL DE POBLACIÓN AFECTADA POR VIOLENCIA FAMILIAR, DISTRITO CRNL. GREGORIO ALBARRACIN L. - 2017"		
V TALLER TUTORIAL DE TESIS		
PLANO: PROYECTO - BLOQUE C - CORTE C1 Y C2		
ASESOR:	TESISTA:	Nº de LAMINA:
ARQ. EDGAR MIGUEL HINOJOSA VEGA	BACH.ARQ.MARGARITA VALDIVIA MEJÍA	A-19
ESCALA: 1/50	FECHA: MARZO 2018	

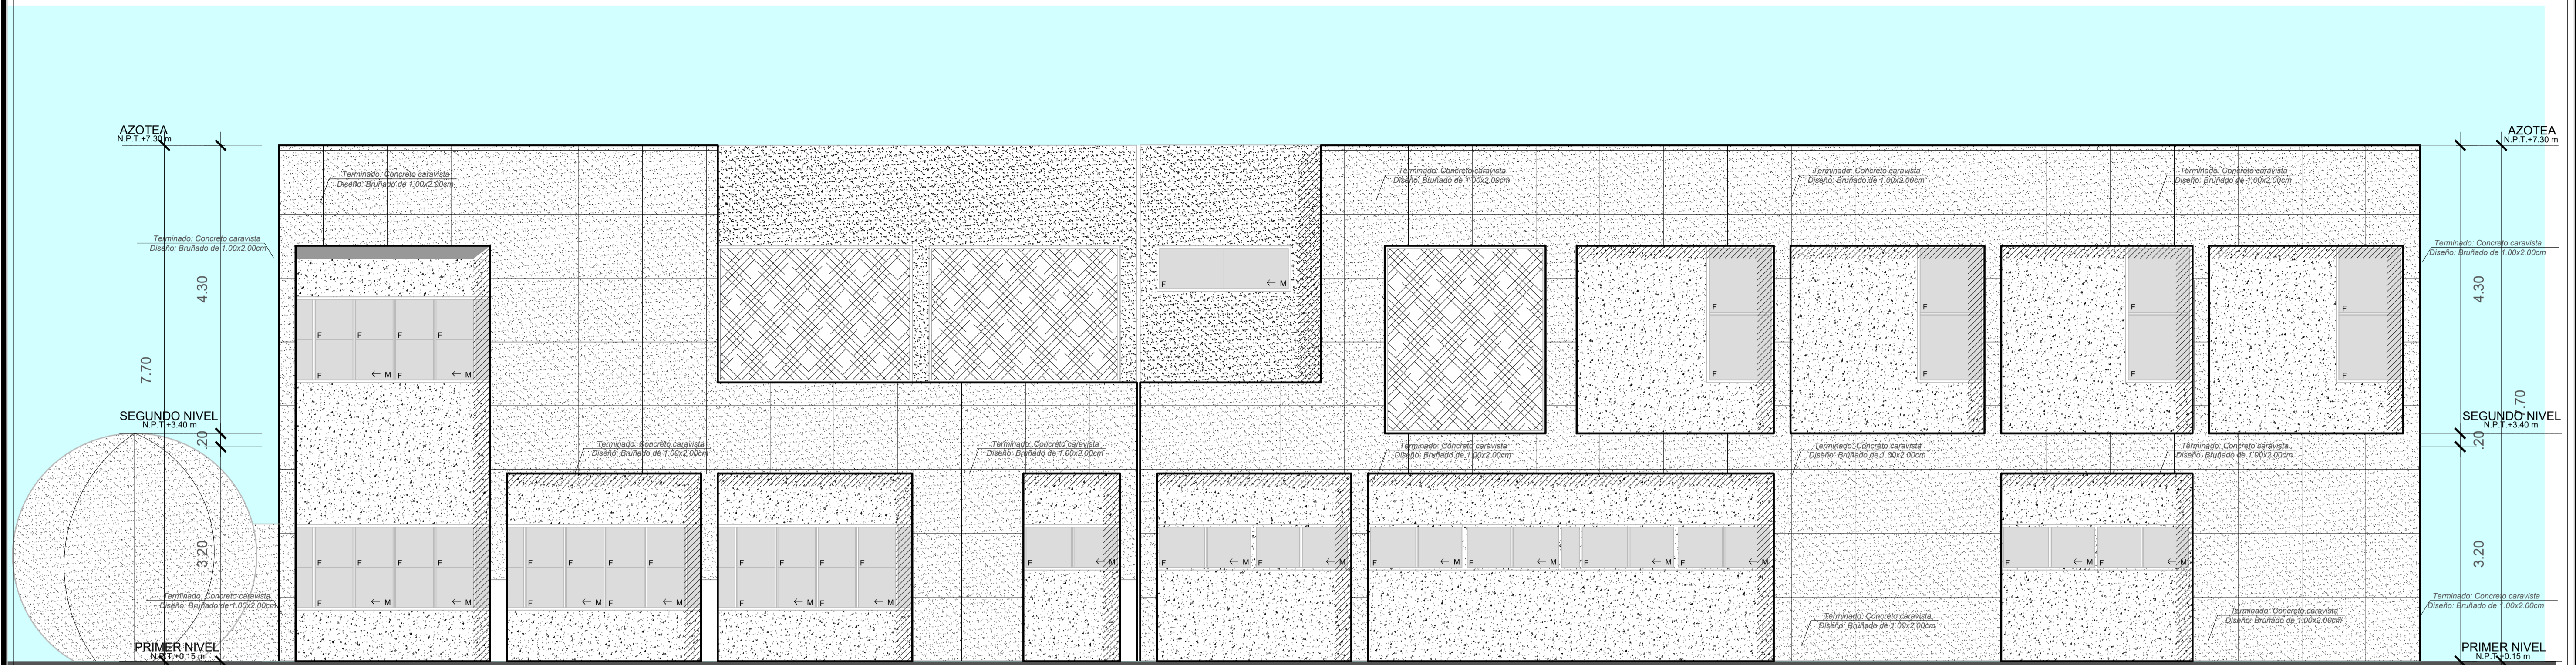

**PROYECTO - BLOQUE B - ELEVACIÓN E1**  
ESC 1:50

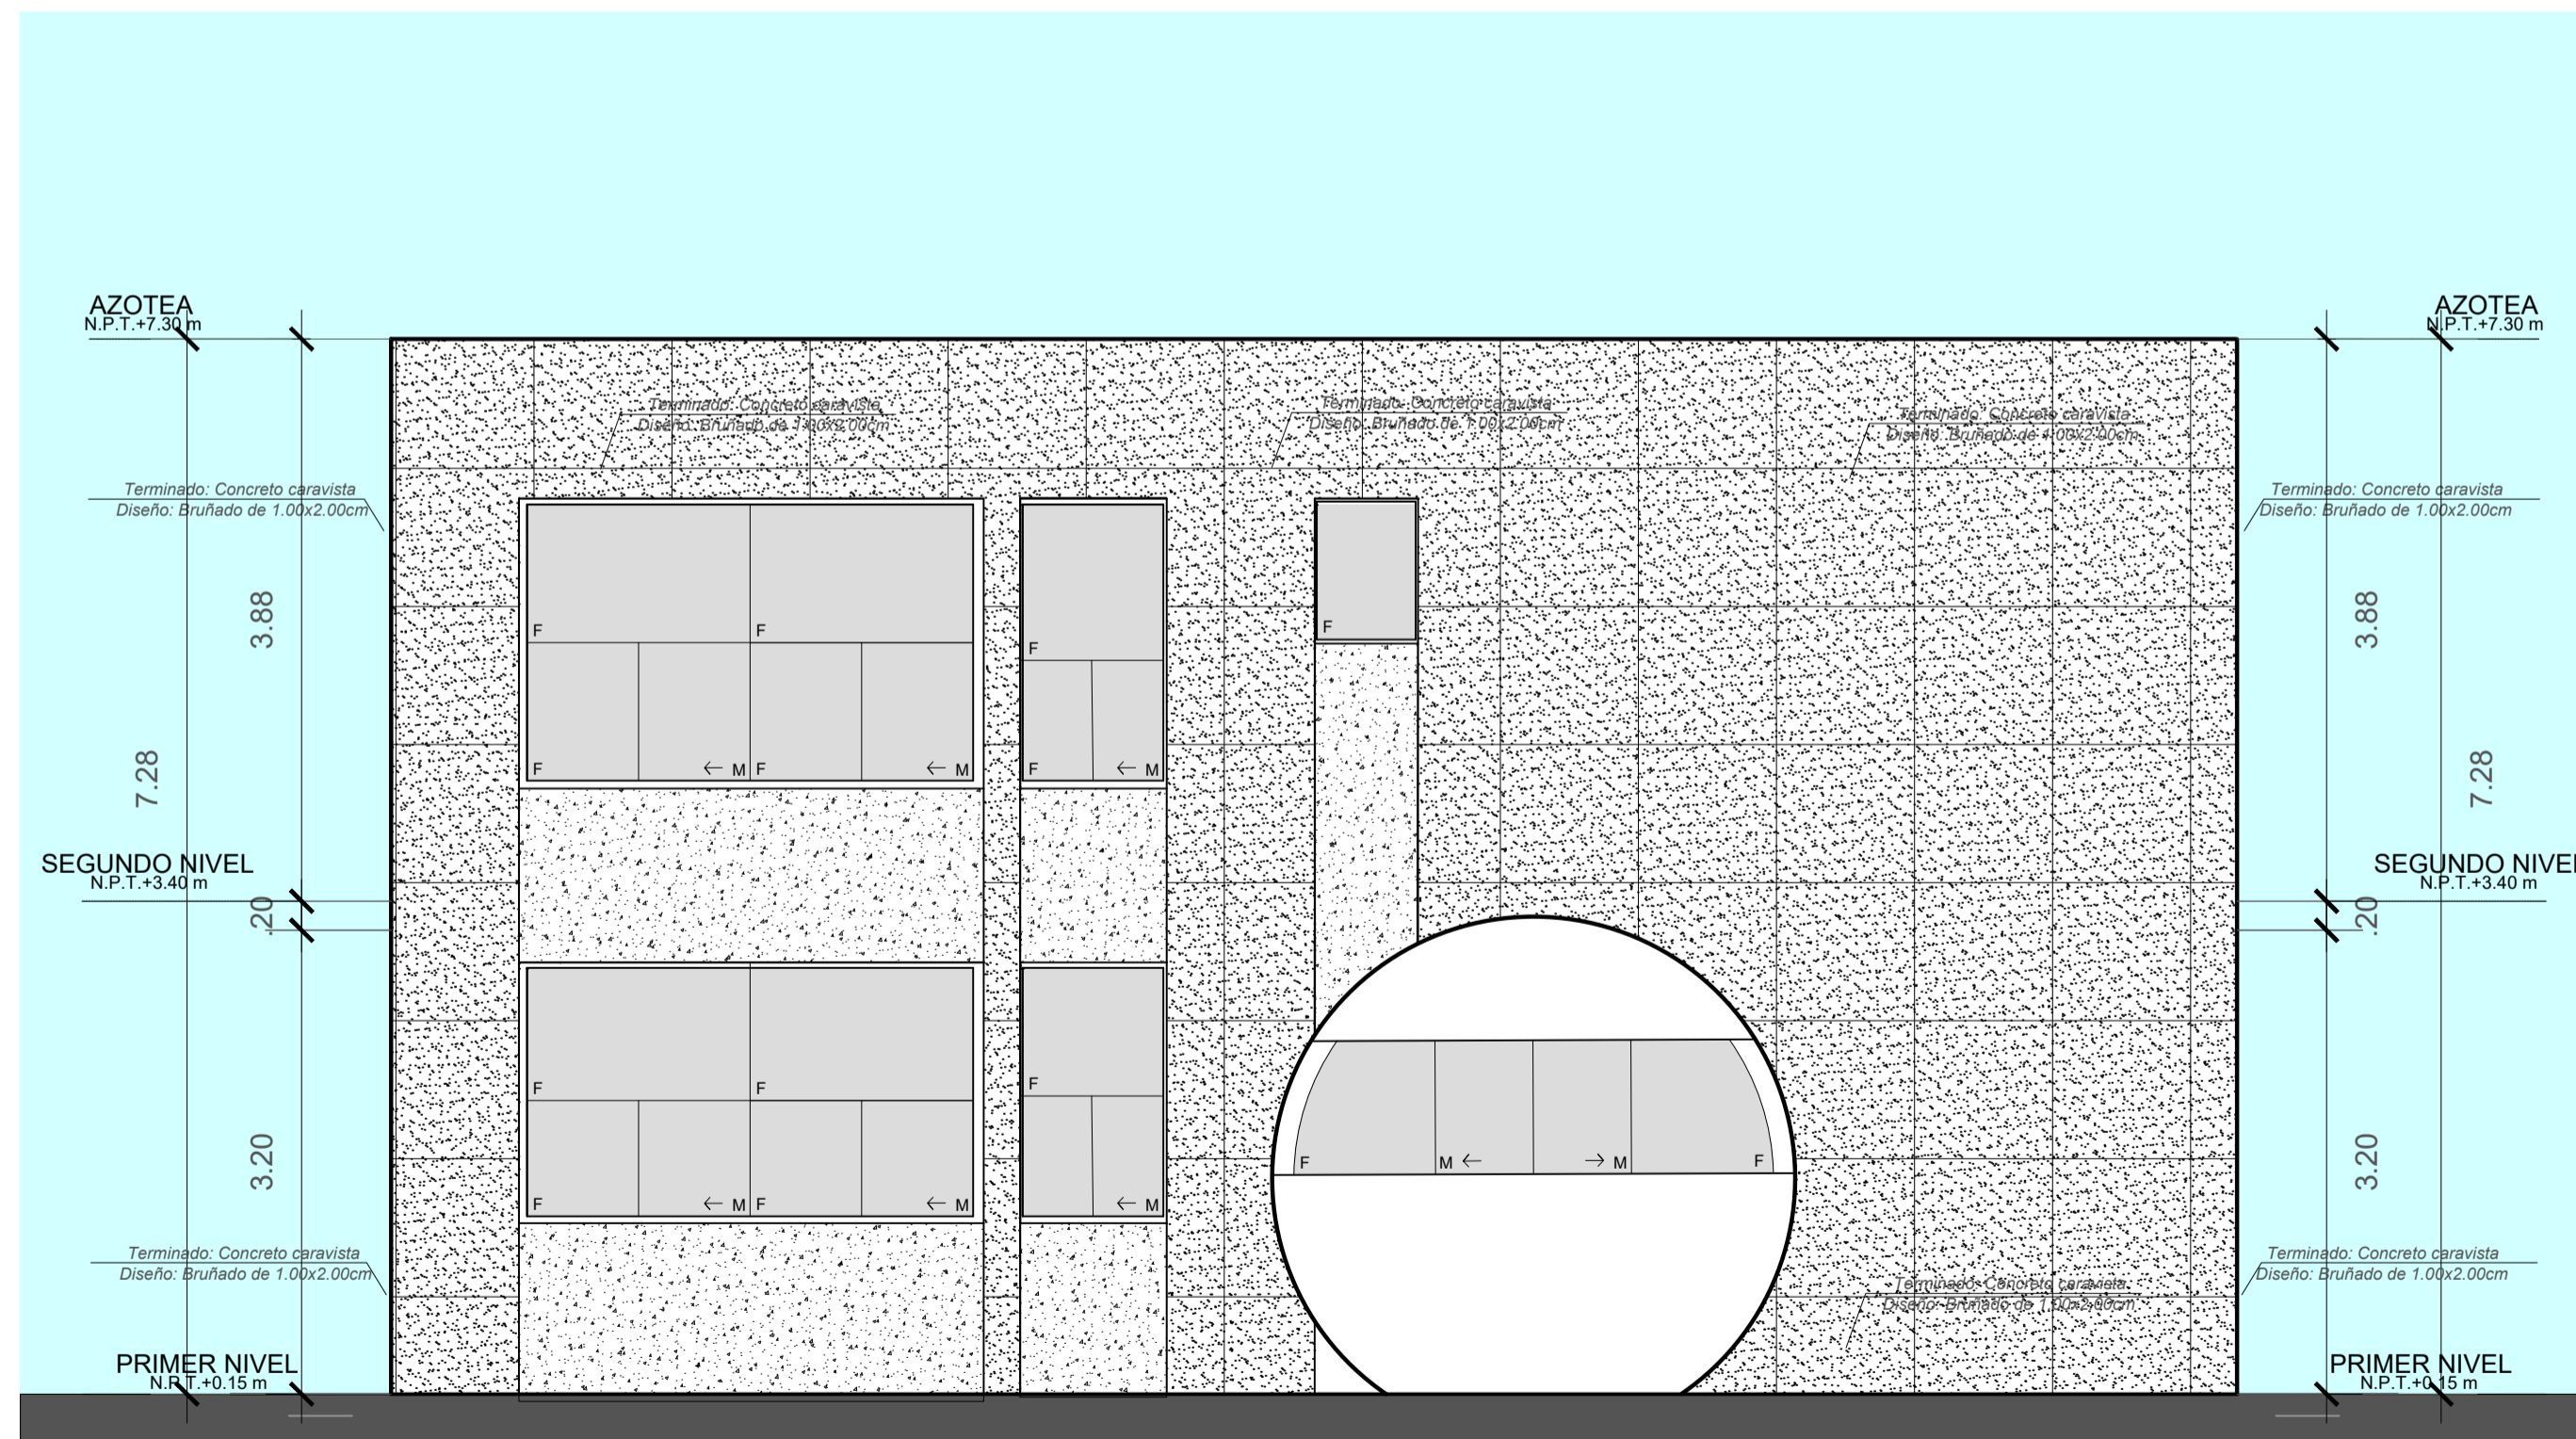

**PROYECTO - BLOQUE B - ELEVACIÓN E2**  
ESC 1:50



<b>UNIVERSIDAD PRIVADA DE TACNA</b> FACULTAD DE ARQUITECTURA Y URBANISMO		
PROYECTO: PROPUESTA DE EQUIPAMIENTO PARA MEJORAR LA ATENCIÓN INTEGRAL DE POBLACIÓN AFECTADA POR VIOLENCIA FAMILIAR, DISTRITO CRNL. GREGORIO ALBARRACIN L. - 2017		
V TALLER TUTORIAL DE TESIS		
PLANO:	PROYECTO - BLOQUE C - ELEVACIONES E1 E2	
ASESOR:	ARQ. EDGAR MIGUEL HINOJOSA VEGA	TESISTA: BACH. ARQ. MARGARITA VALDIVIA MEJÍA
ESCALA:	1/50	FECHA: MARZO 2018
		Nº de LÁMINA: <b>A-20</b>