



**CUADRO DE ACABADOS**






ABASTECIDOS																							
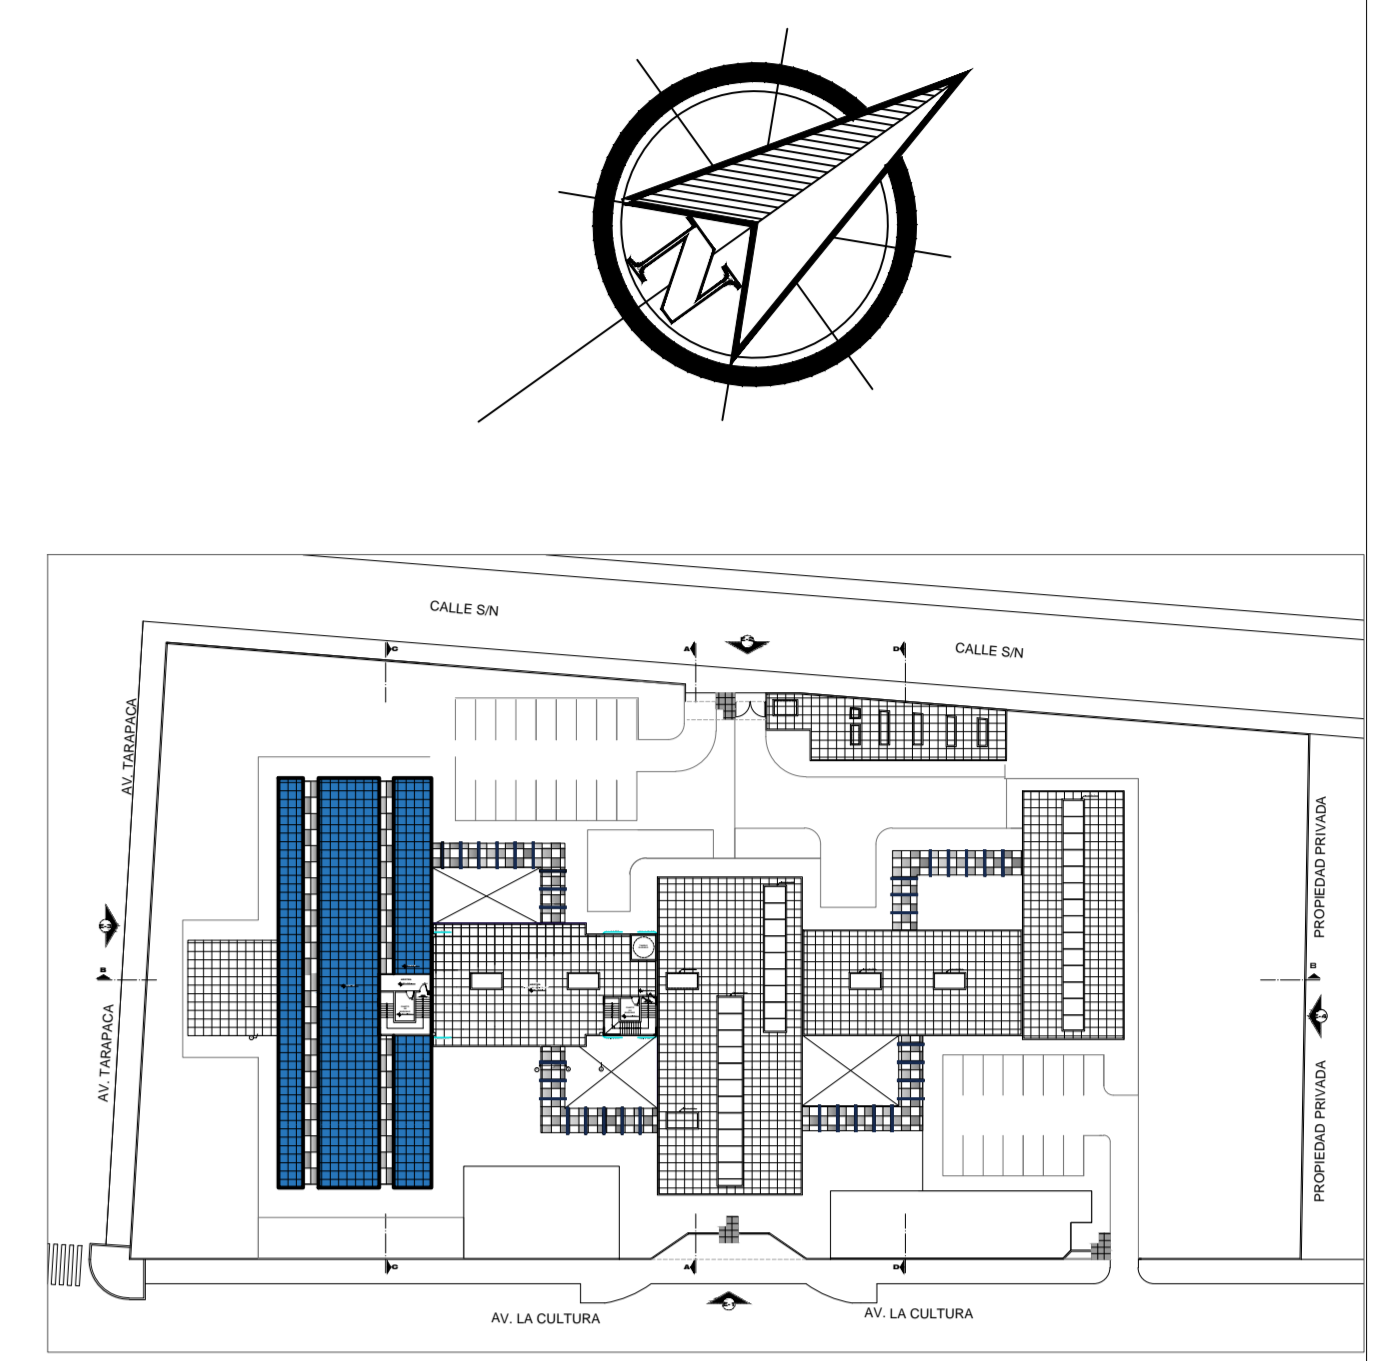



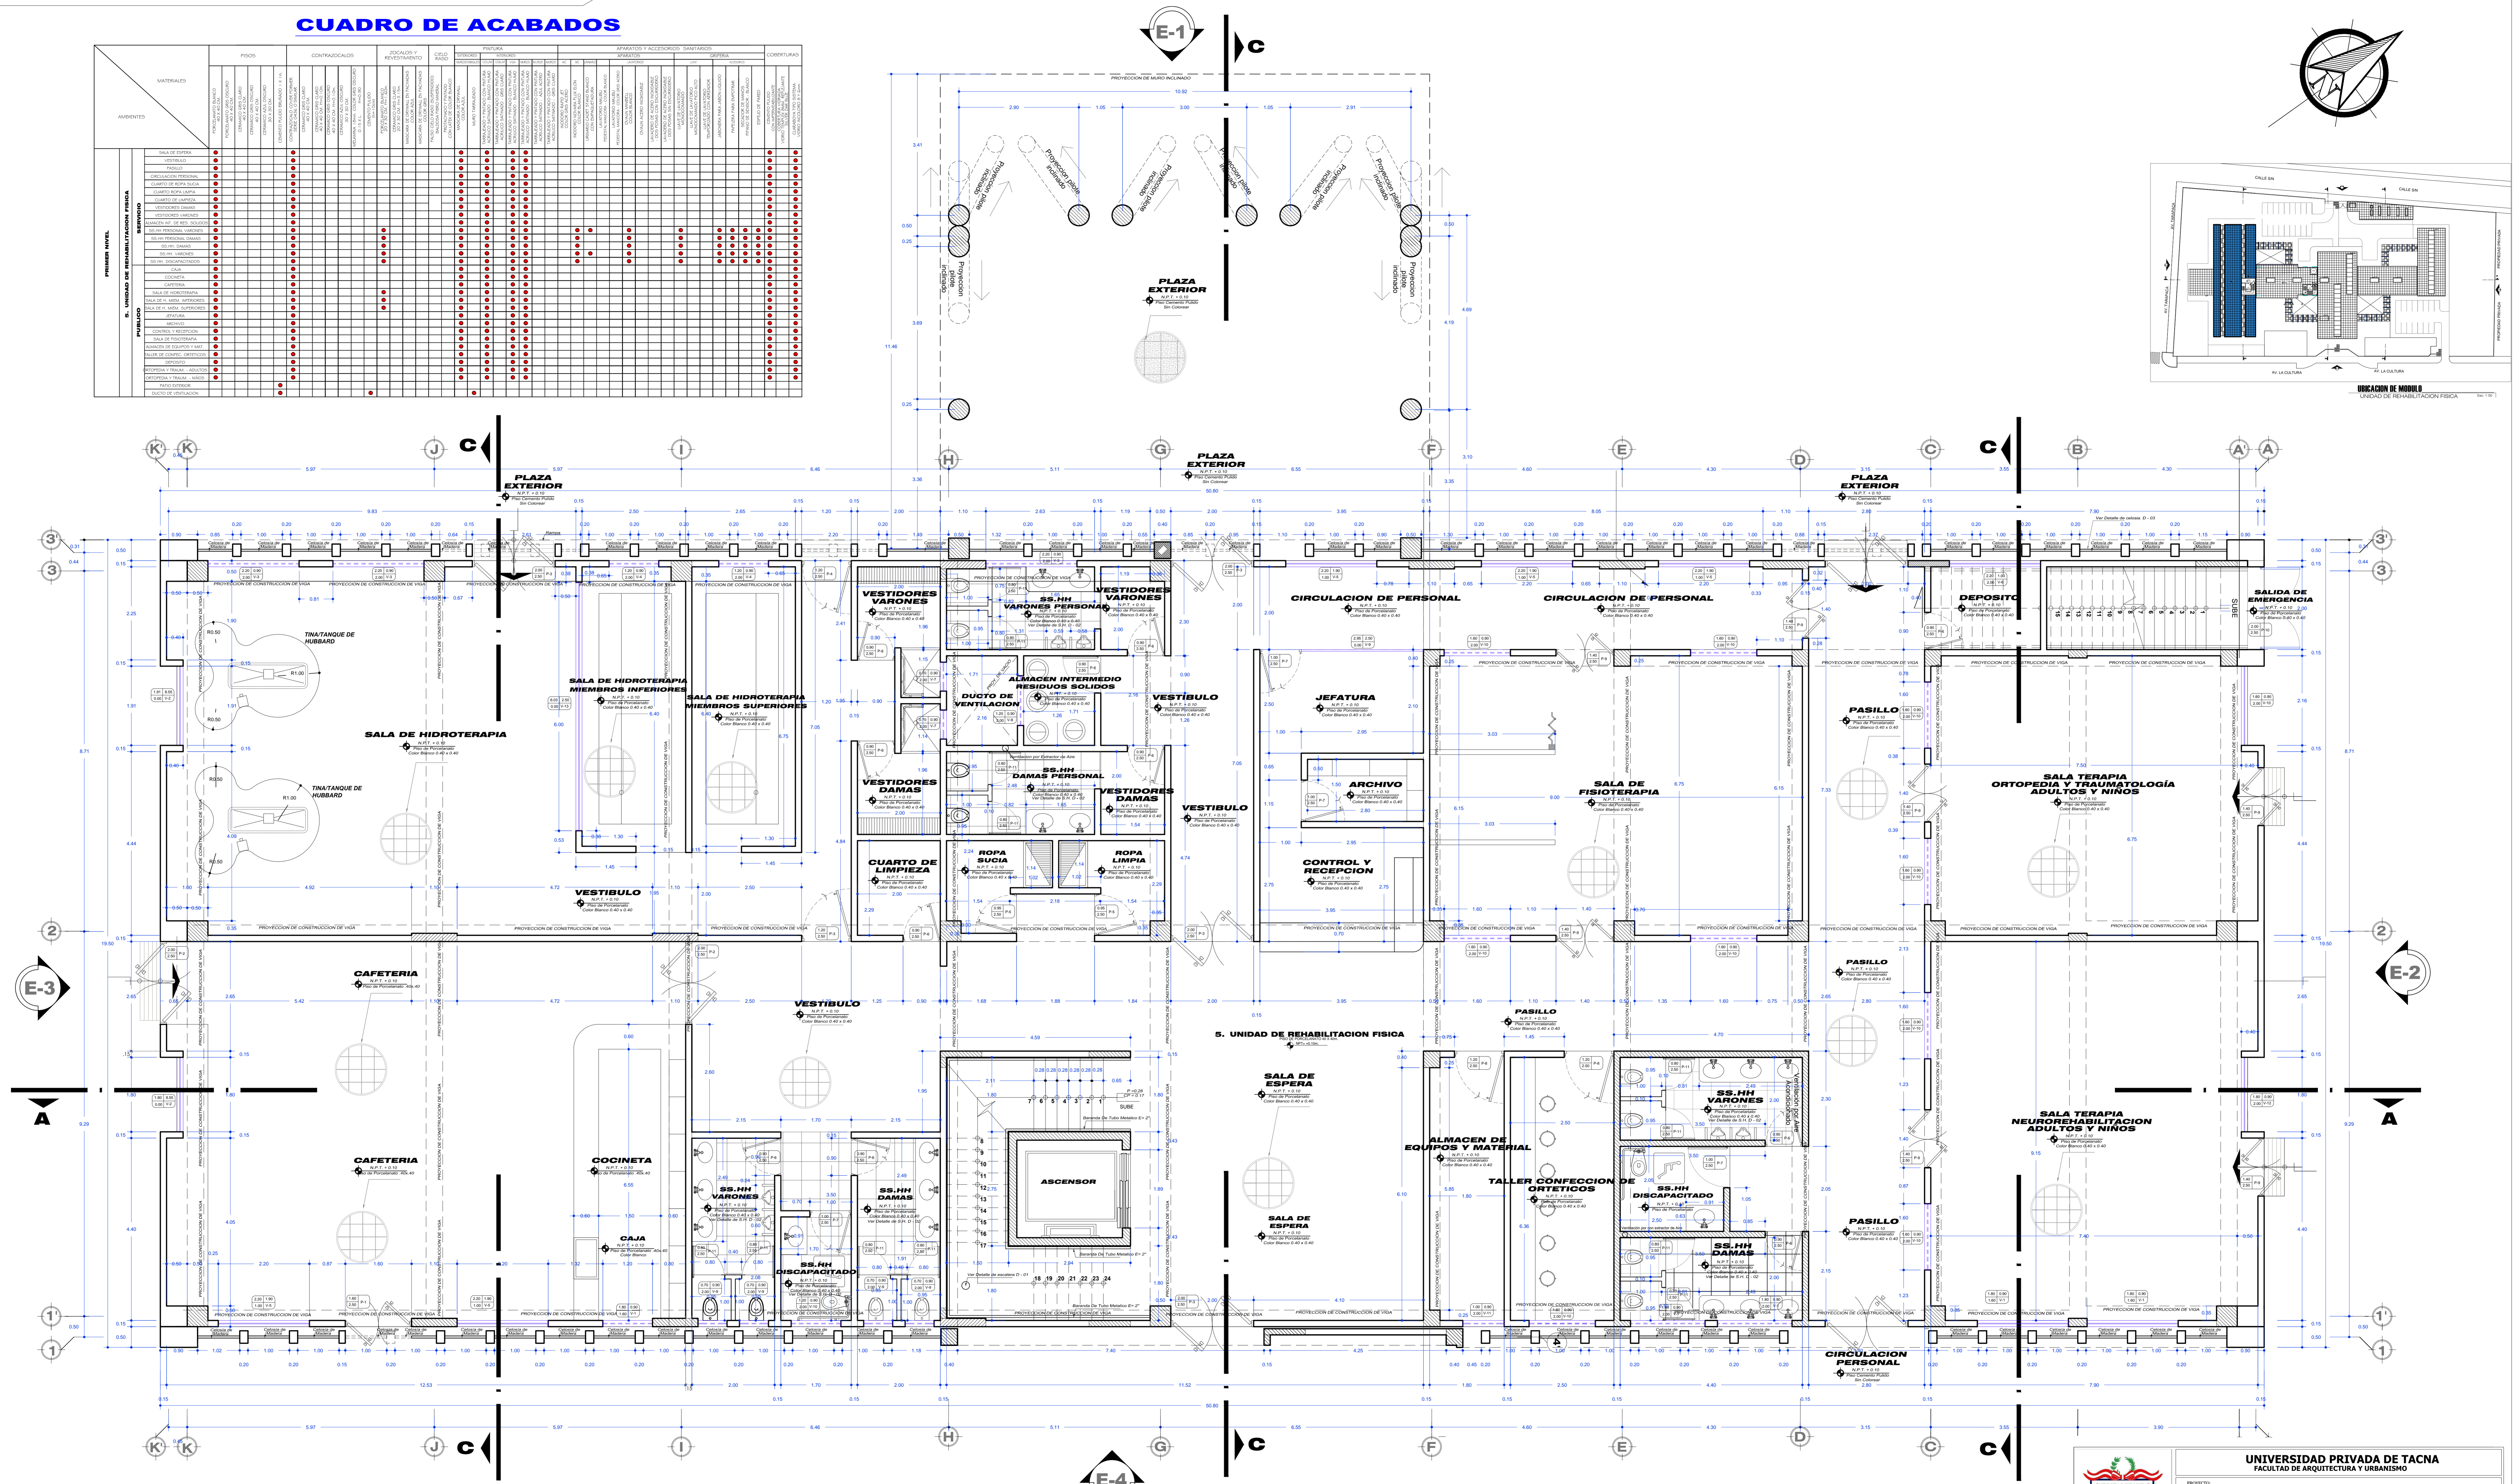


### CUADRO DE ACABADOS


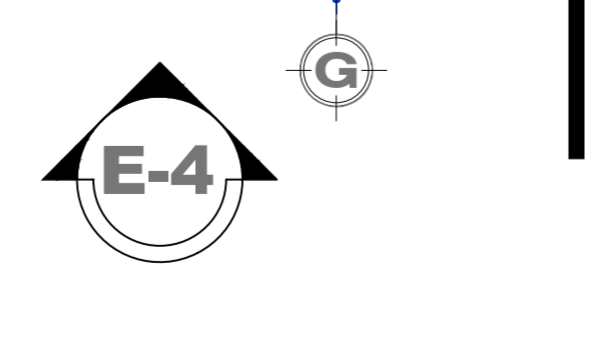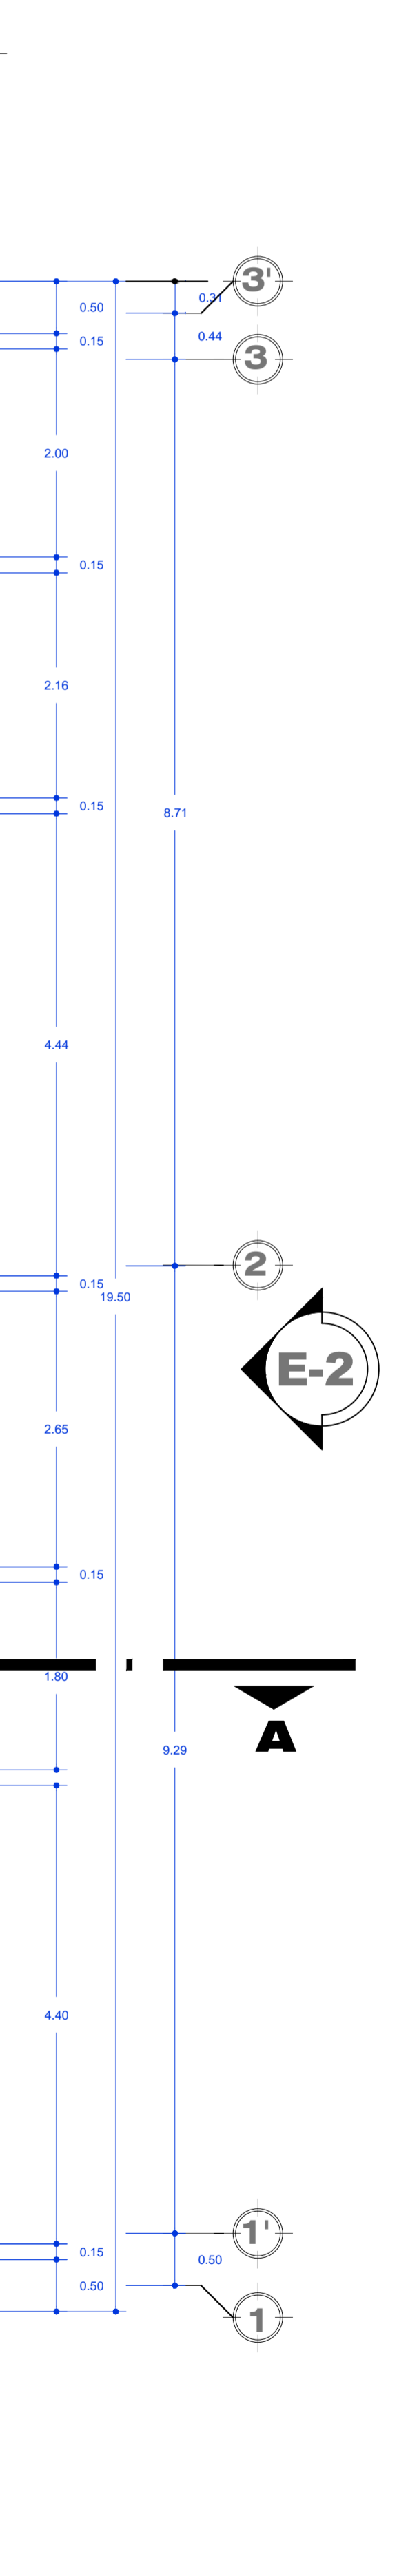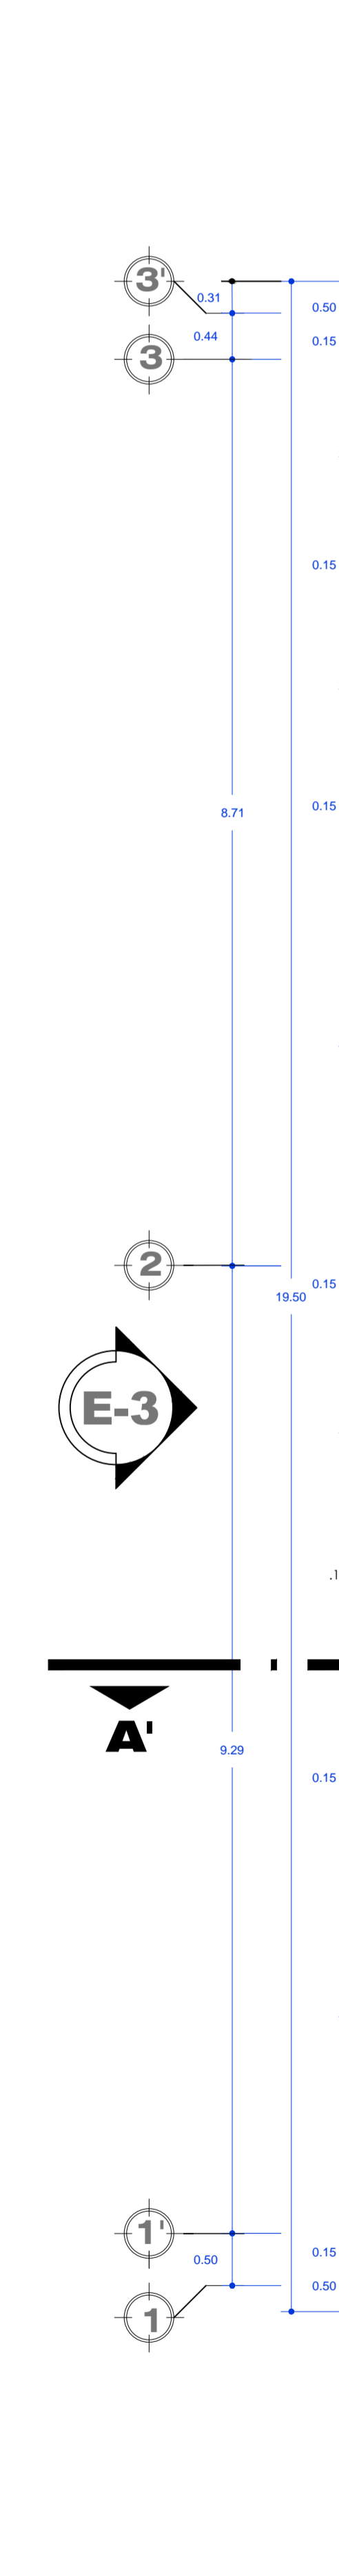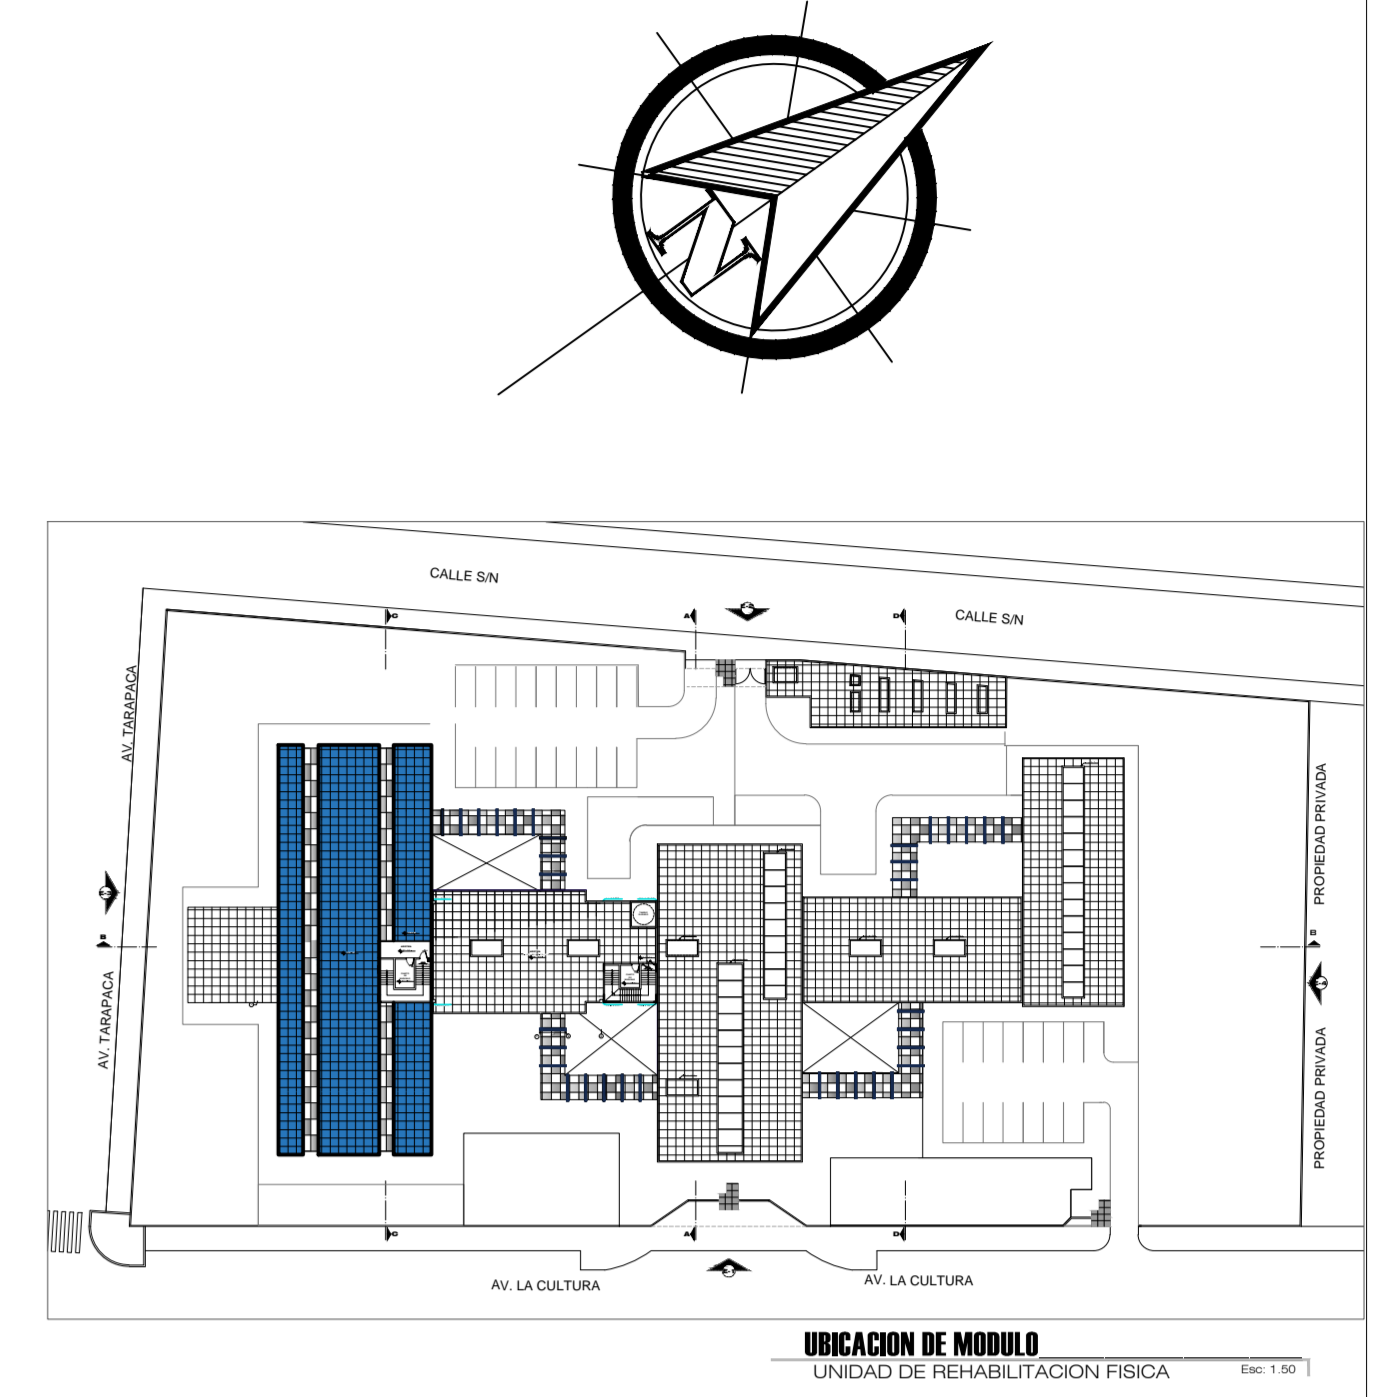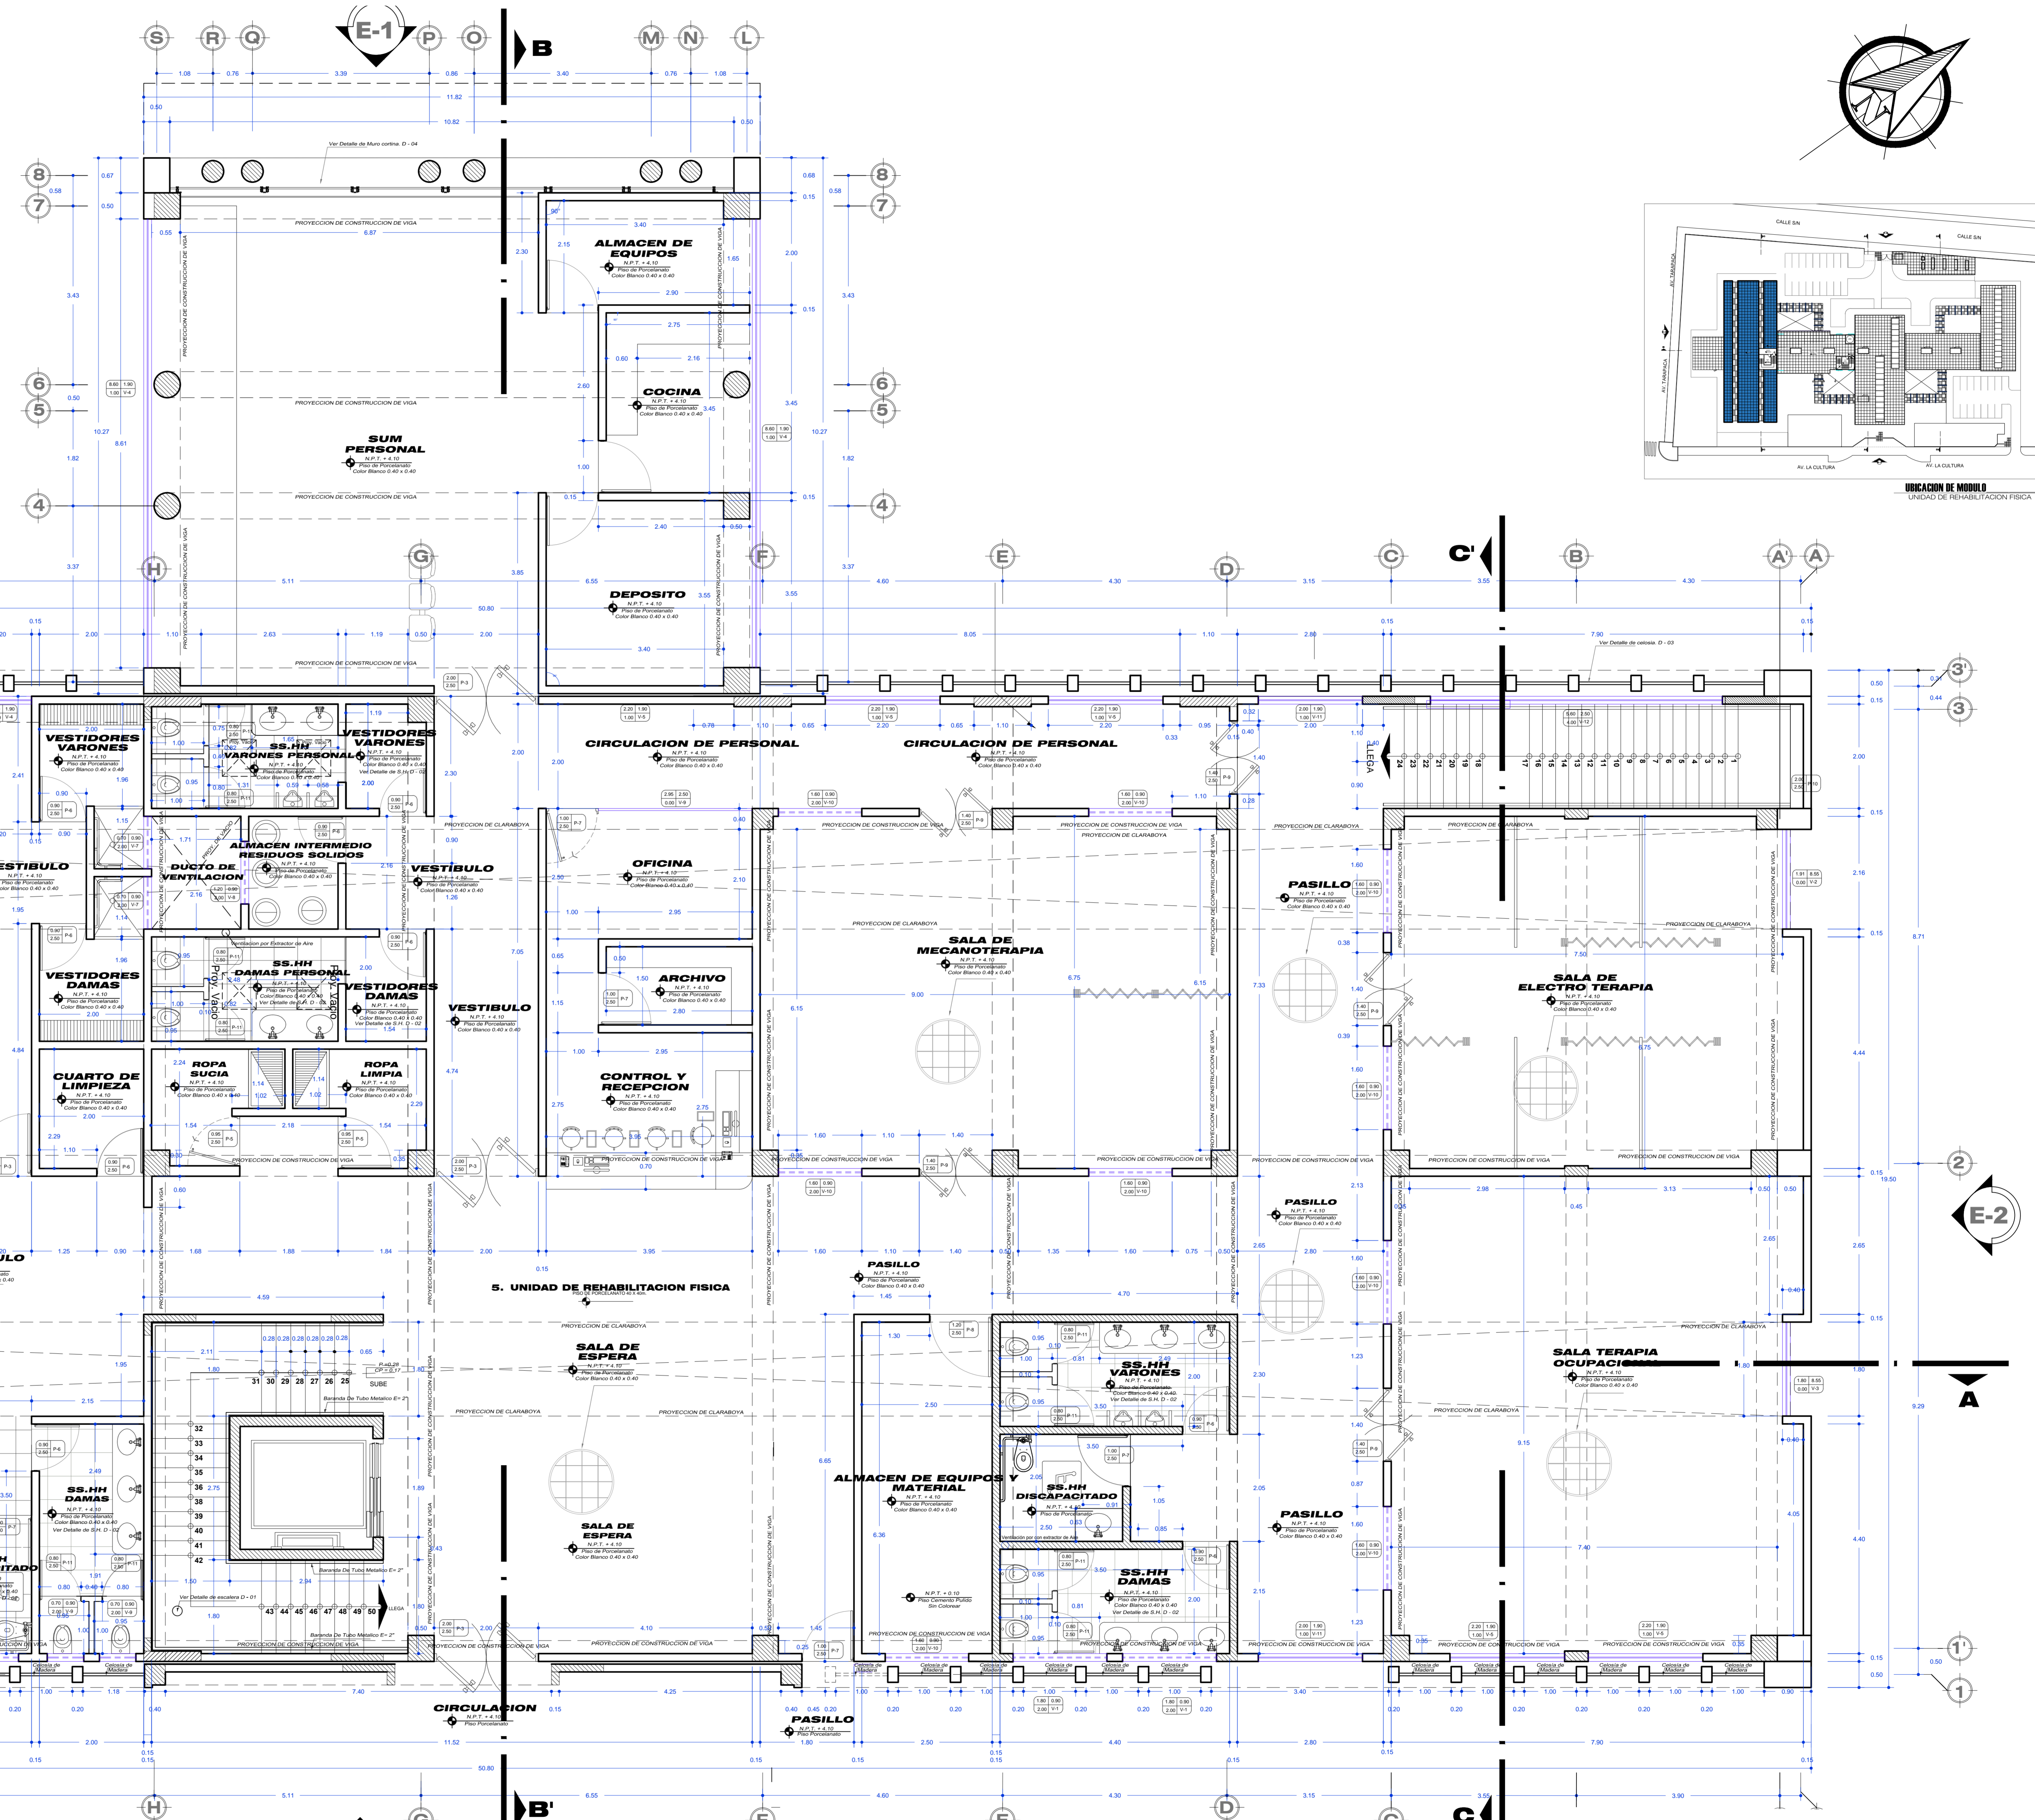





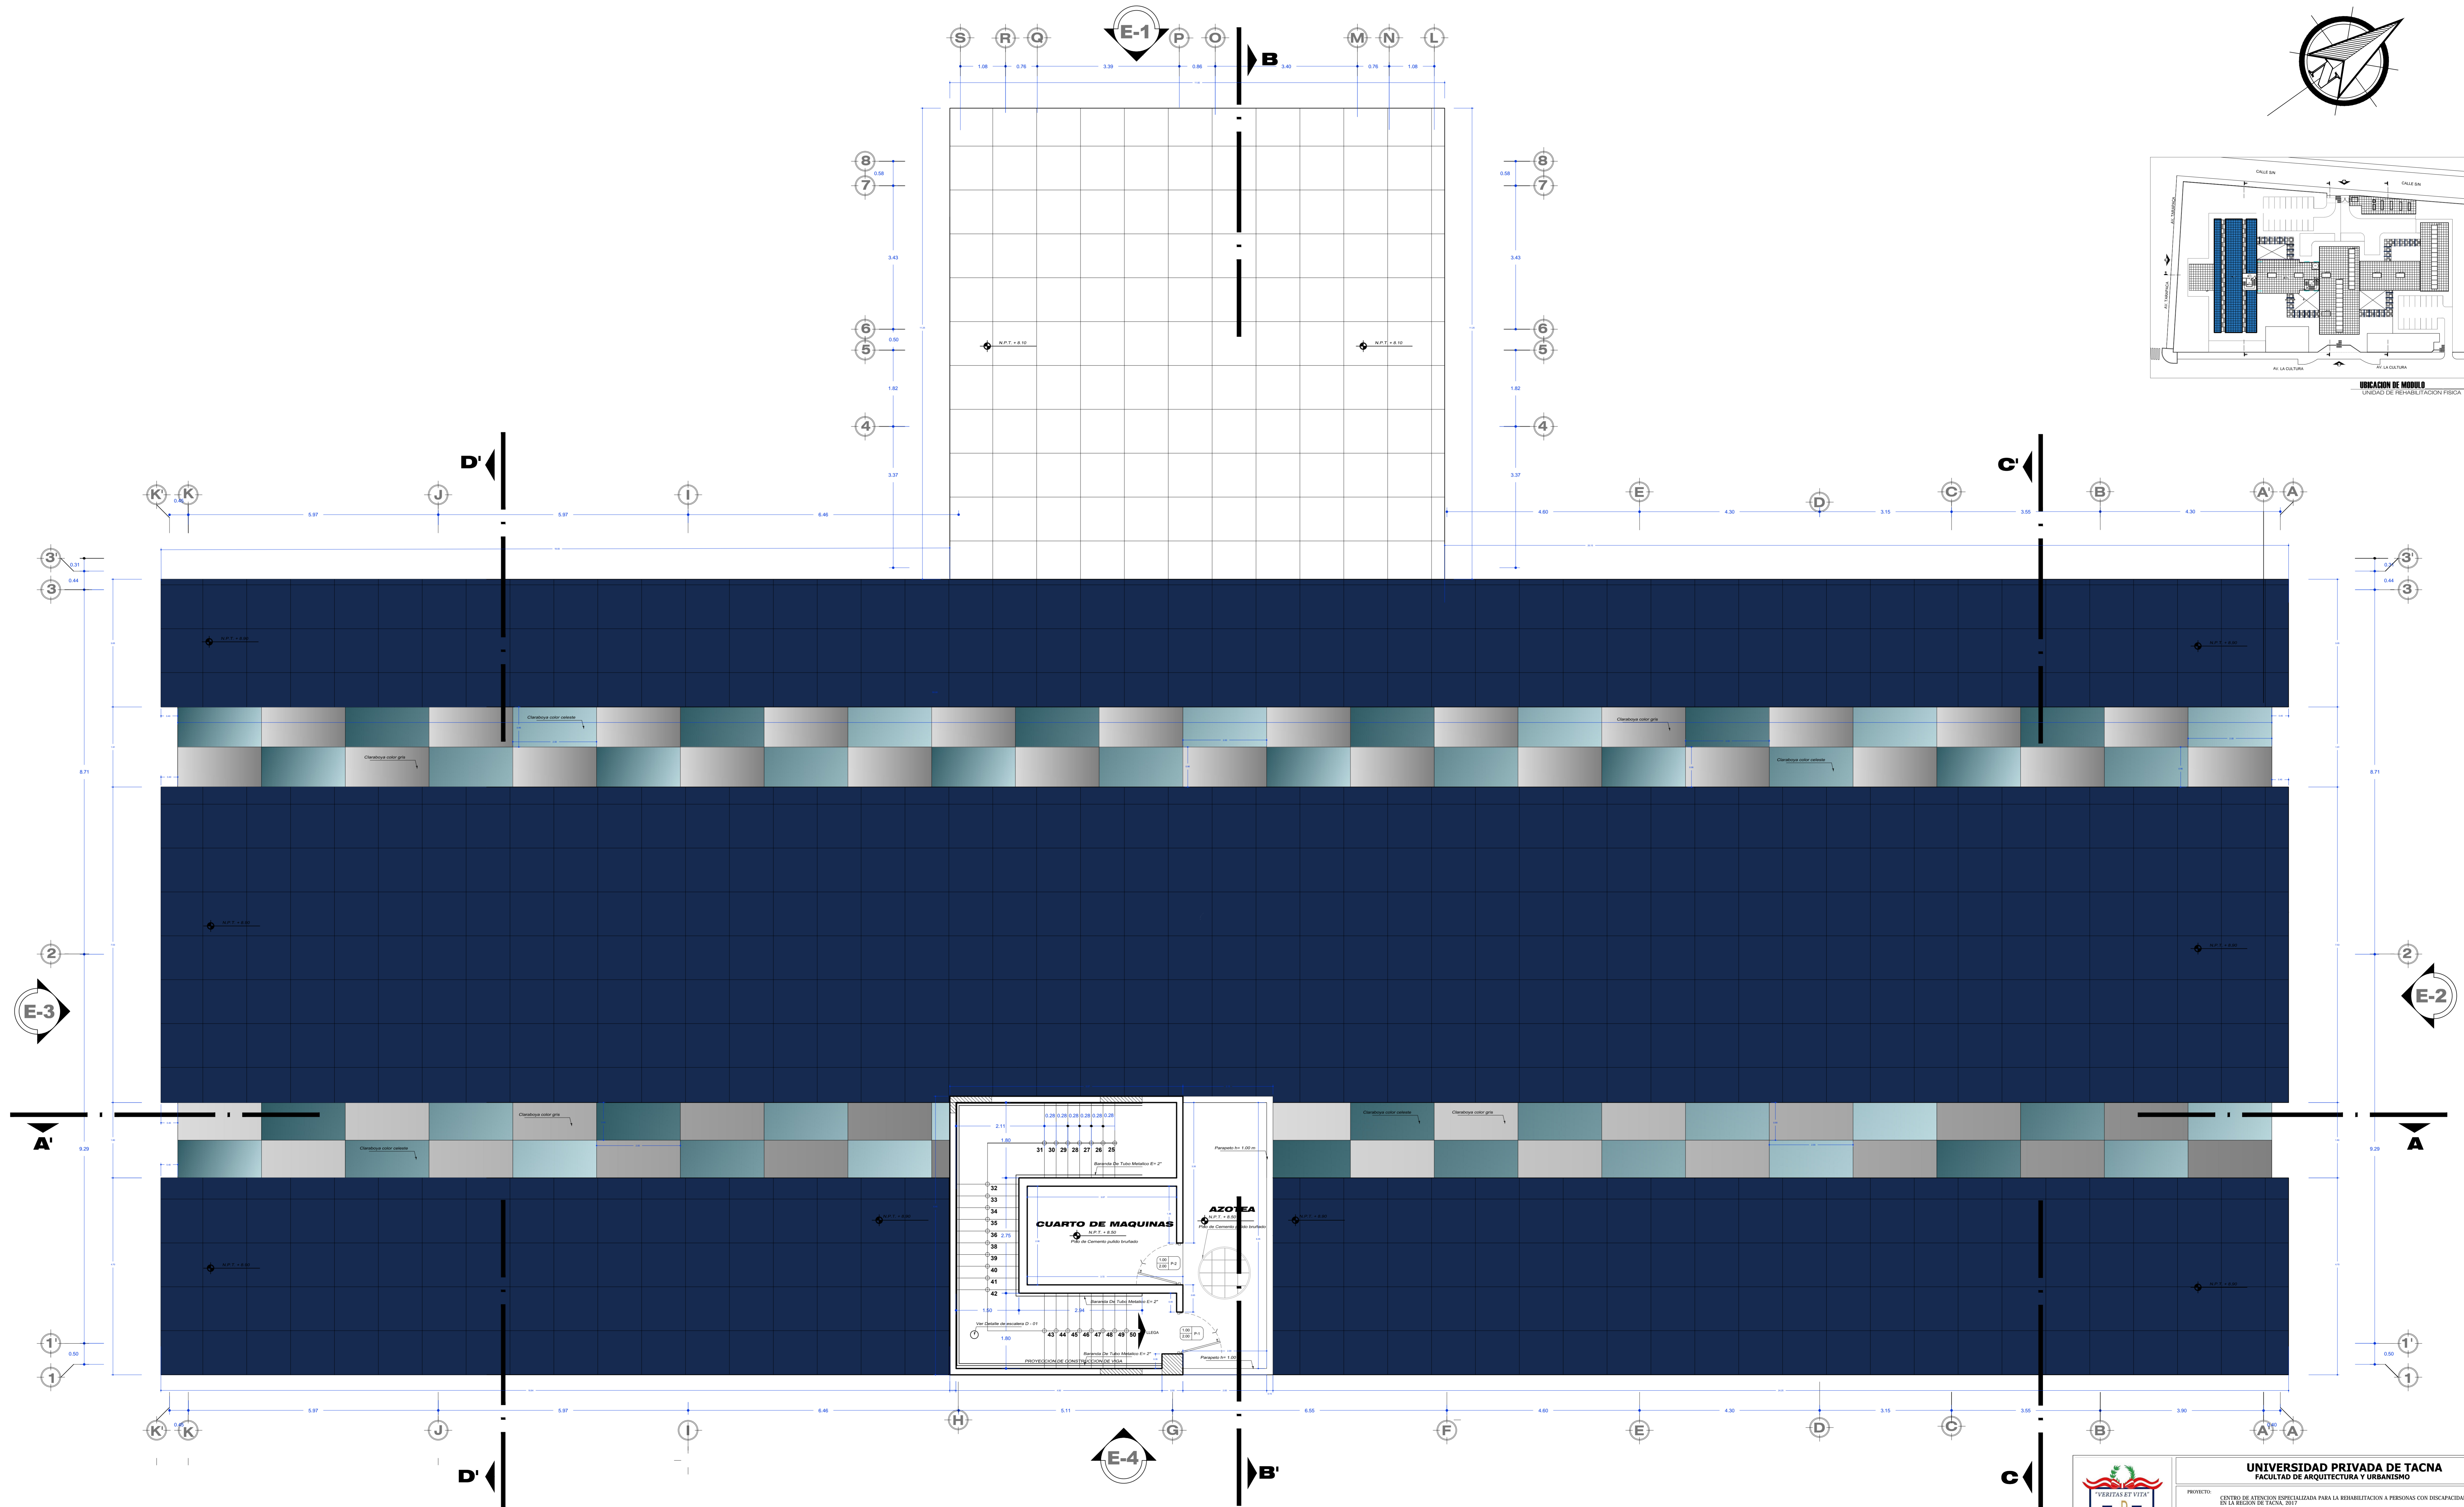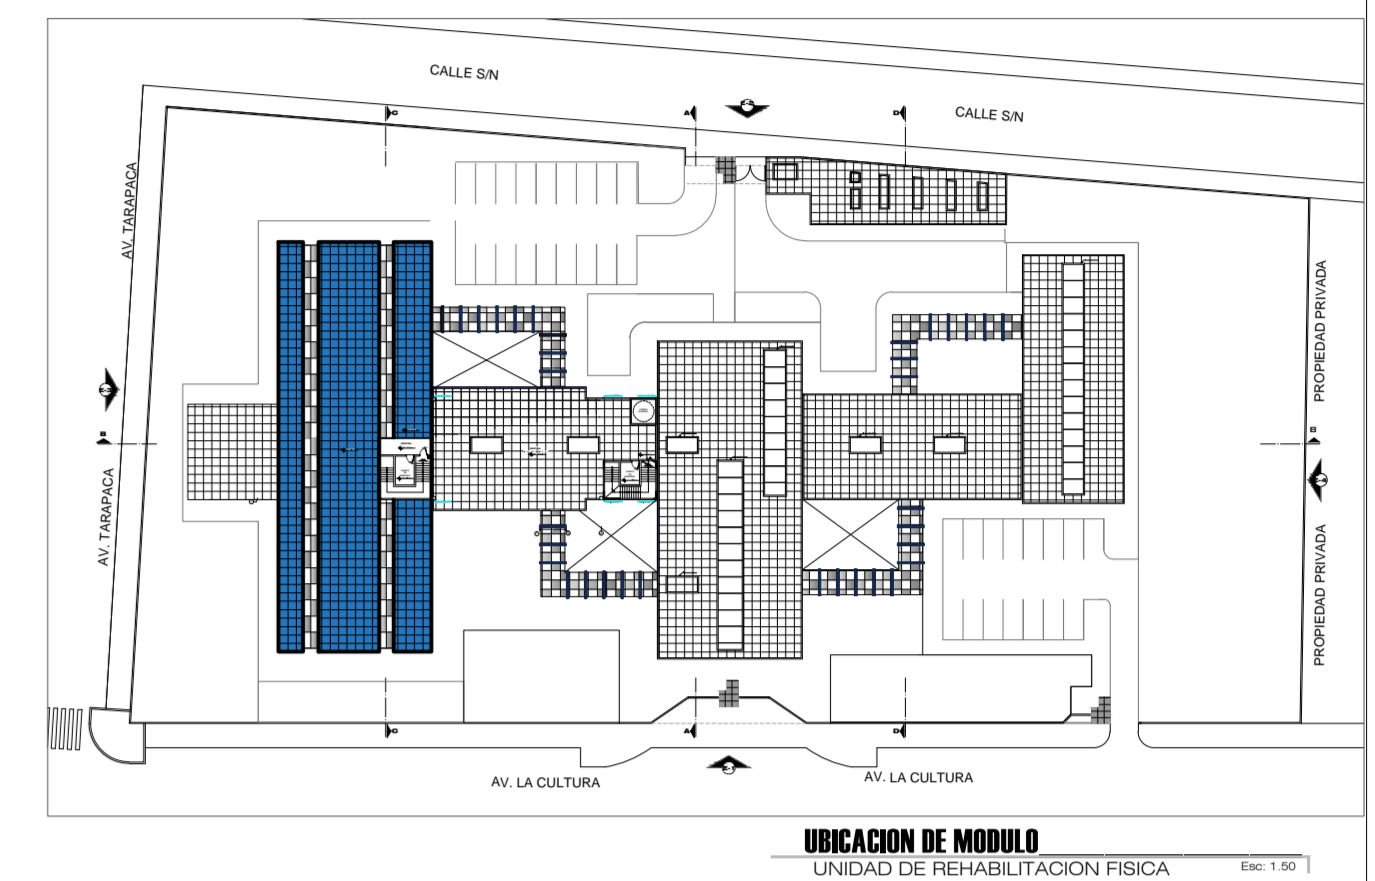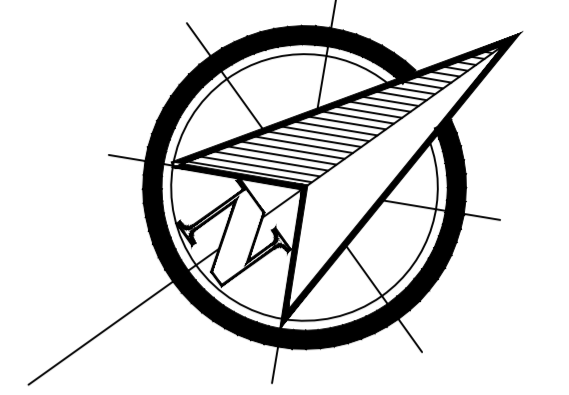


**PLANO DE DISTRIBUCION ARQUITECTONICA: TERCER NIVEL**  
UNIDAD DE REHABILITACION FISICA Esc: 1:50

	<b>UNIVERSIDAD PRIVADA DE TACNA</b> FACULTAD DE ARQUITECTURA Y URBANISMO			No. de LÁMINA: <b>A-11</b>	
	PROYECTO: CENTRO DE ATENCION ESPECIALIZADA PARA LA REHABILITACION A PERSONAS CON DISCAPACIDAD FISICA EN LA REGION DE TACNA, 2017				
	V TALLER TUTORIAL DE TESIS				
	PLANO: TERCER NIVEL				
AUTOR: ARQ. ROSA TORRES MIRANDA	TITULO: BACH. ARQ. MIGUEL ANGEL GOMEZ RODRIGUEZ				
ESCALA: 1:50	FECHA: MARZO - 2018				




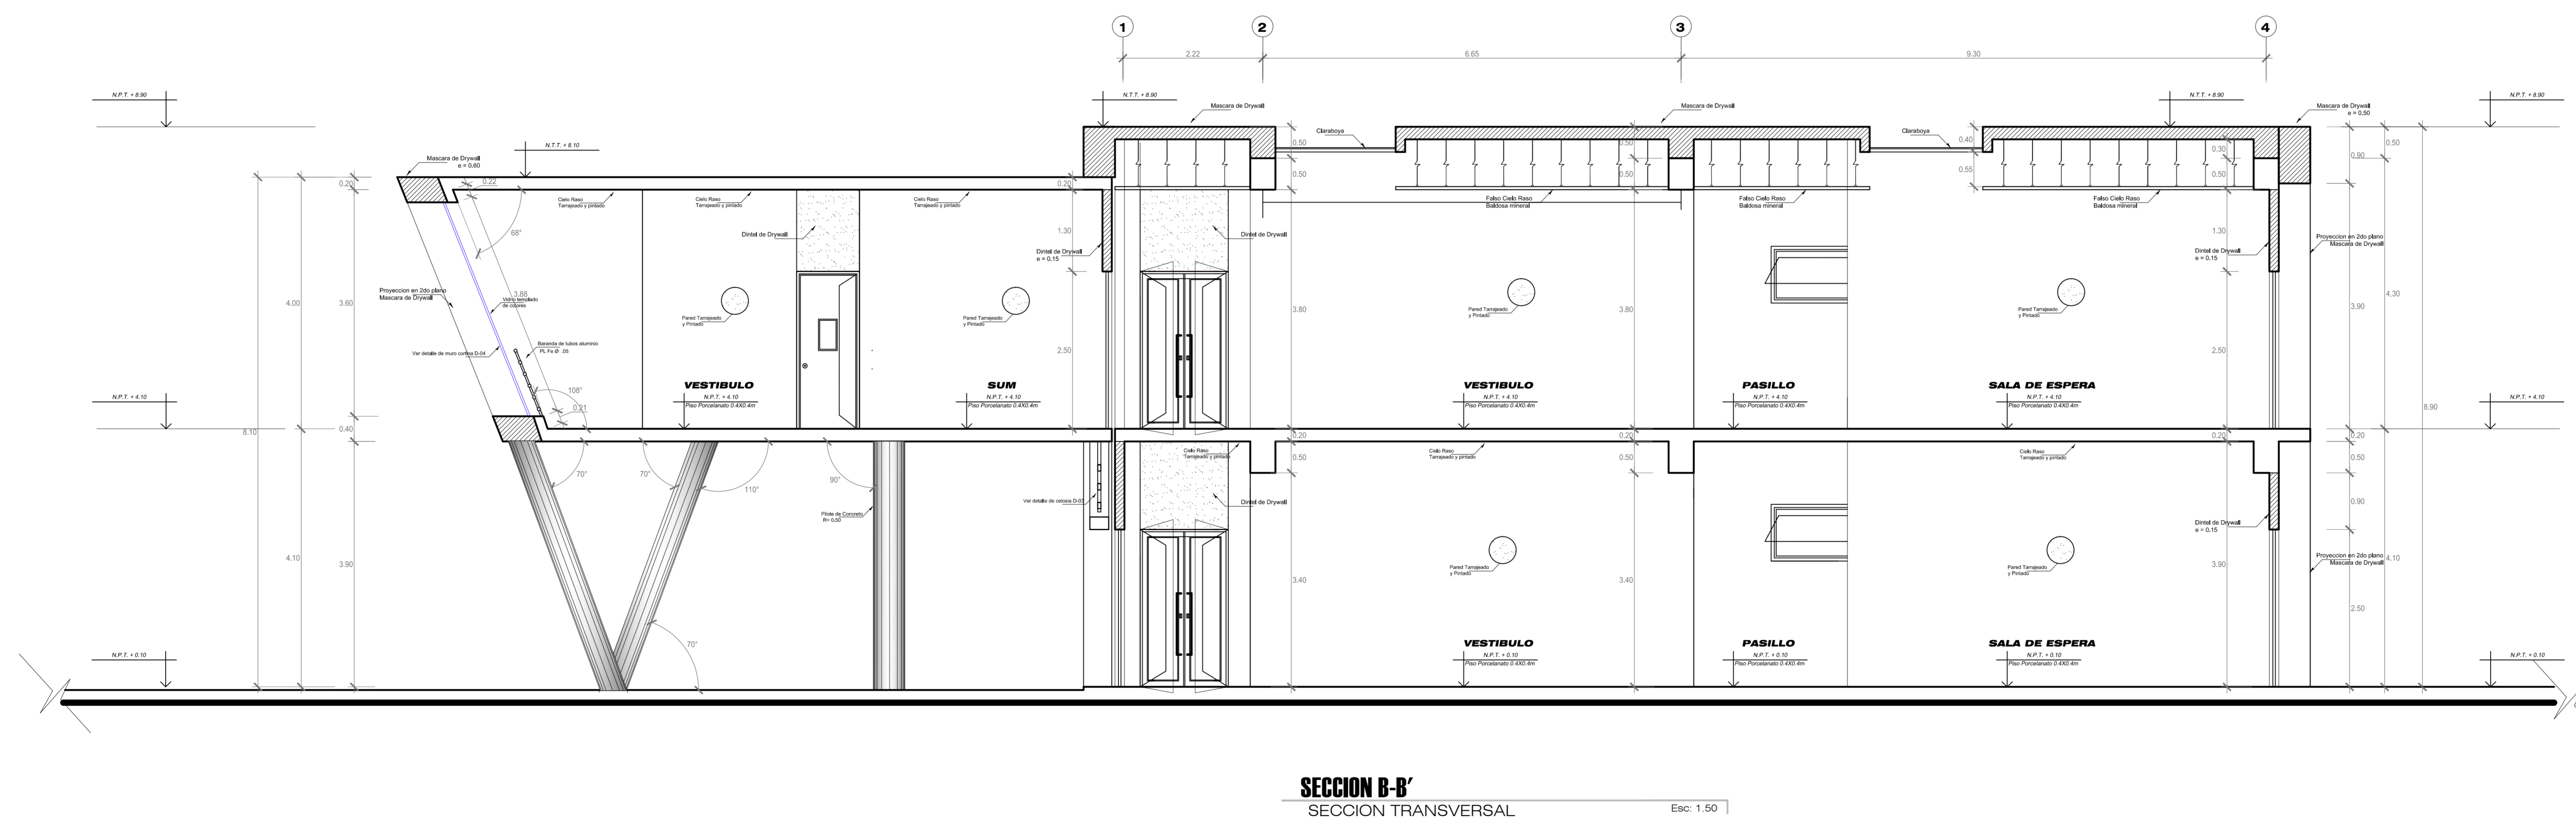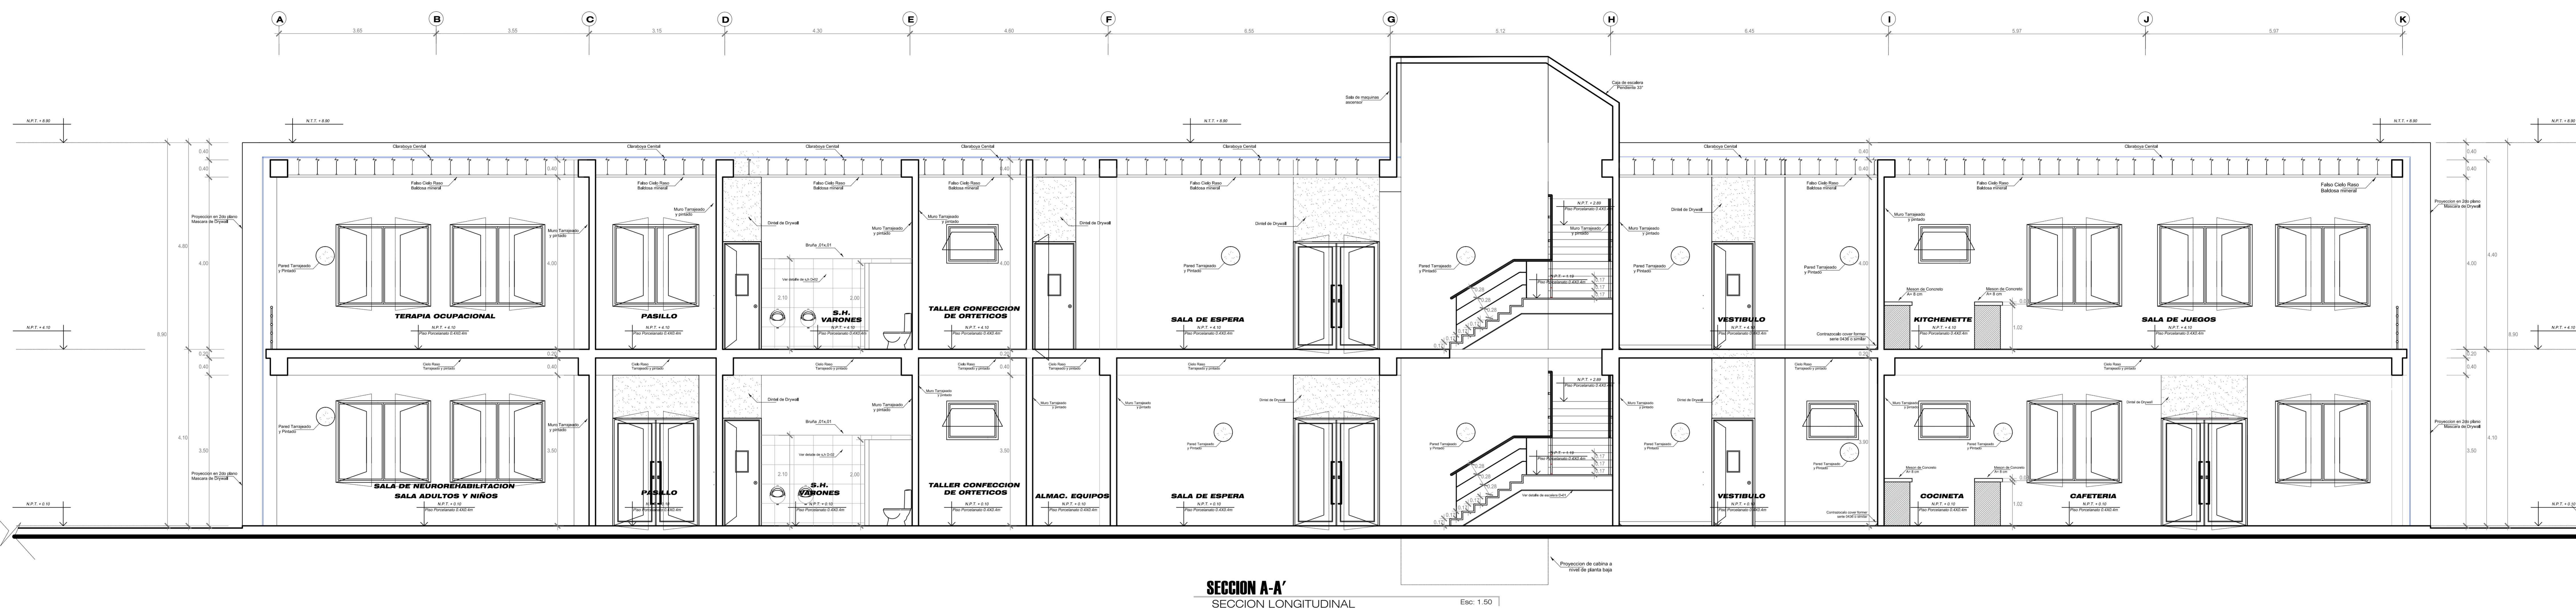




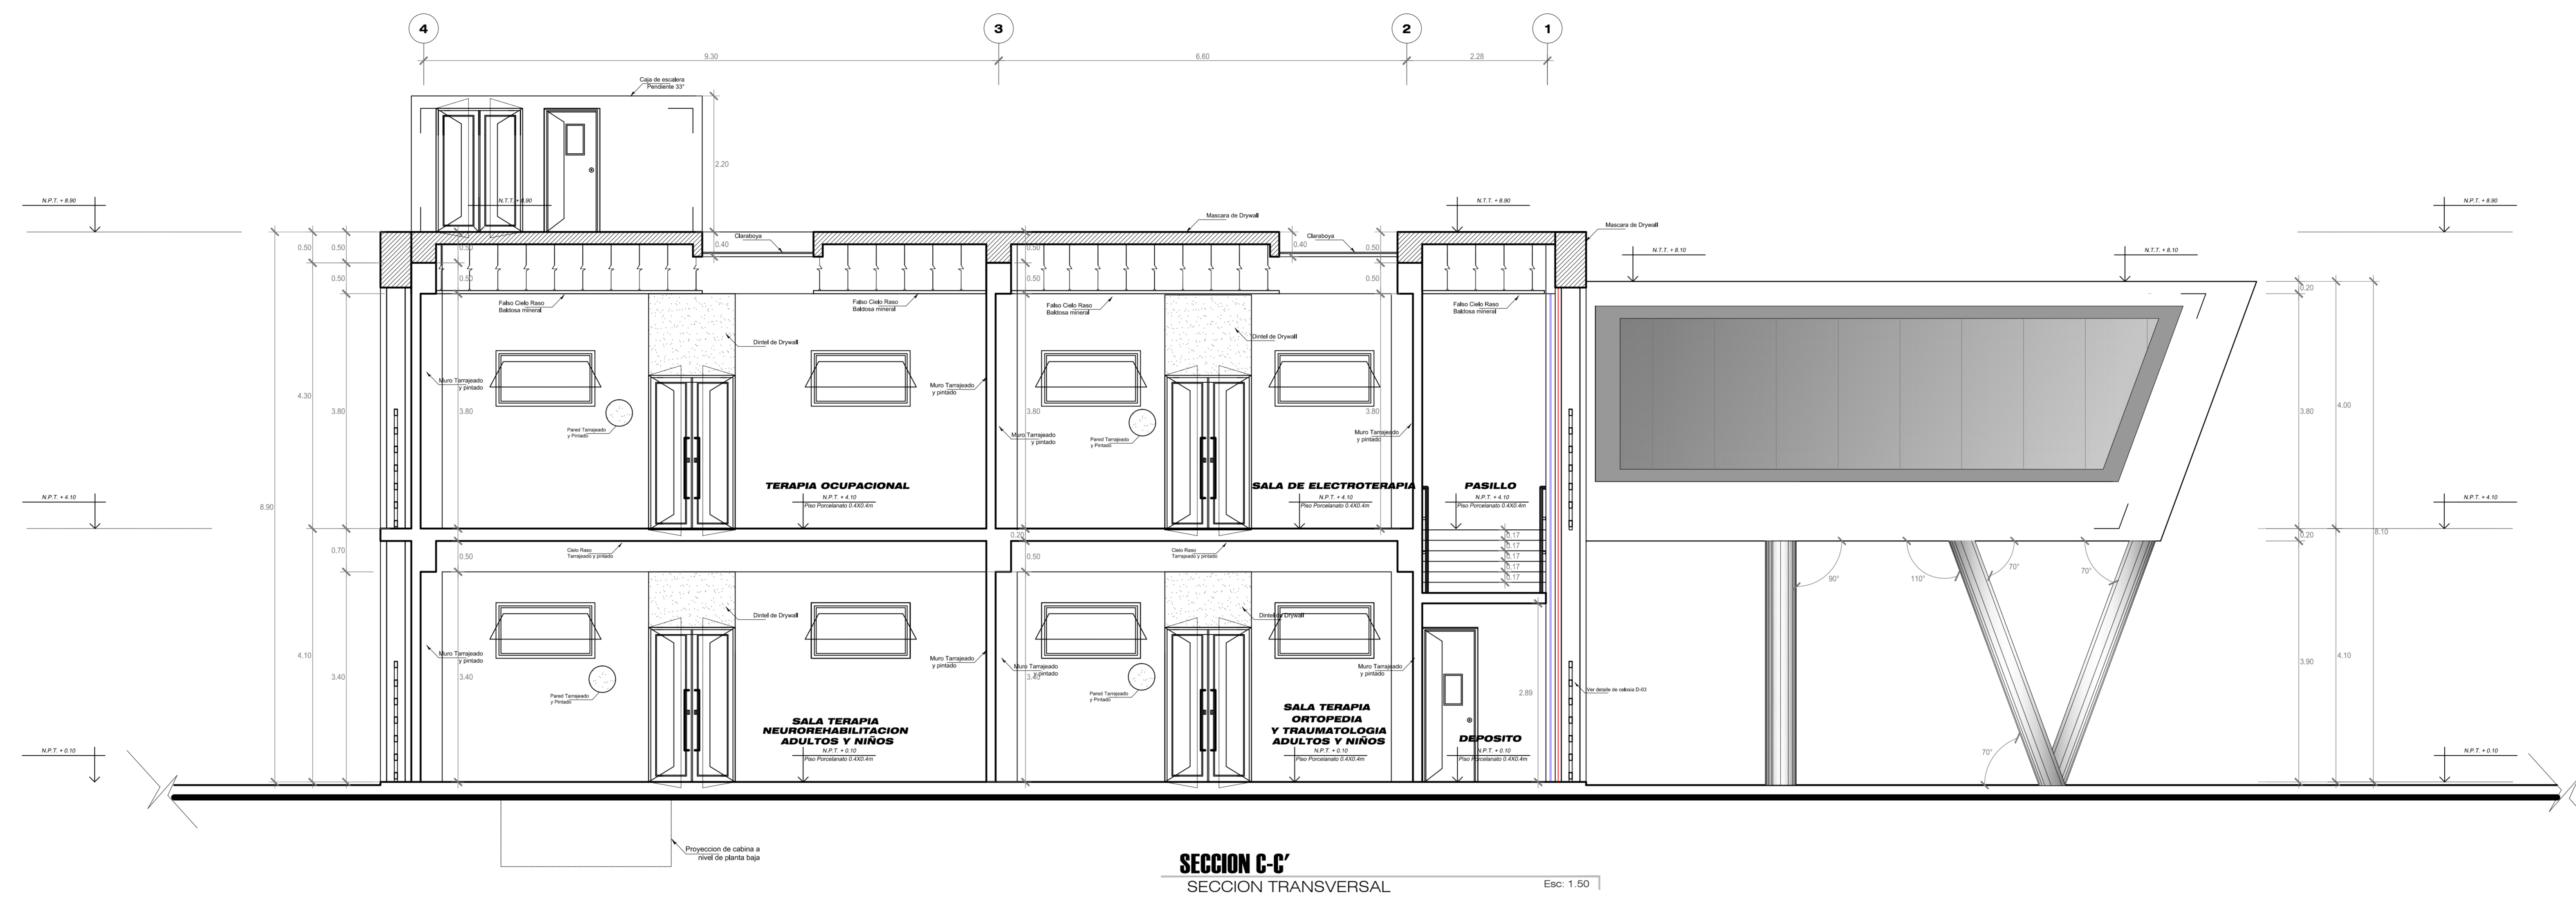



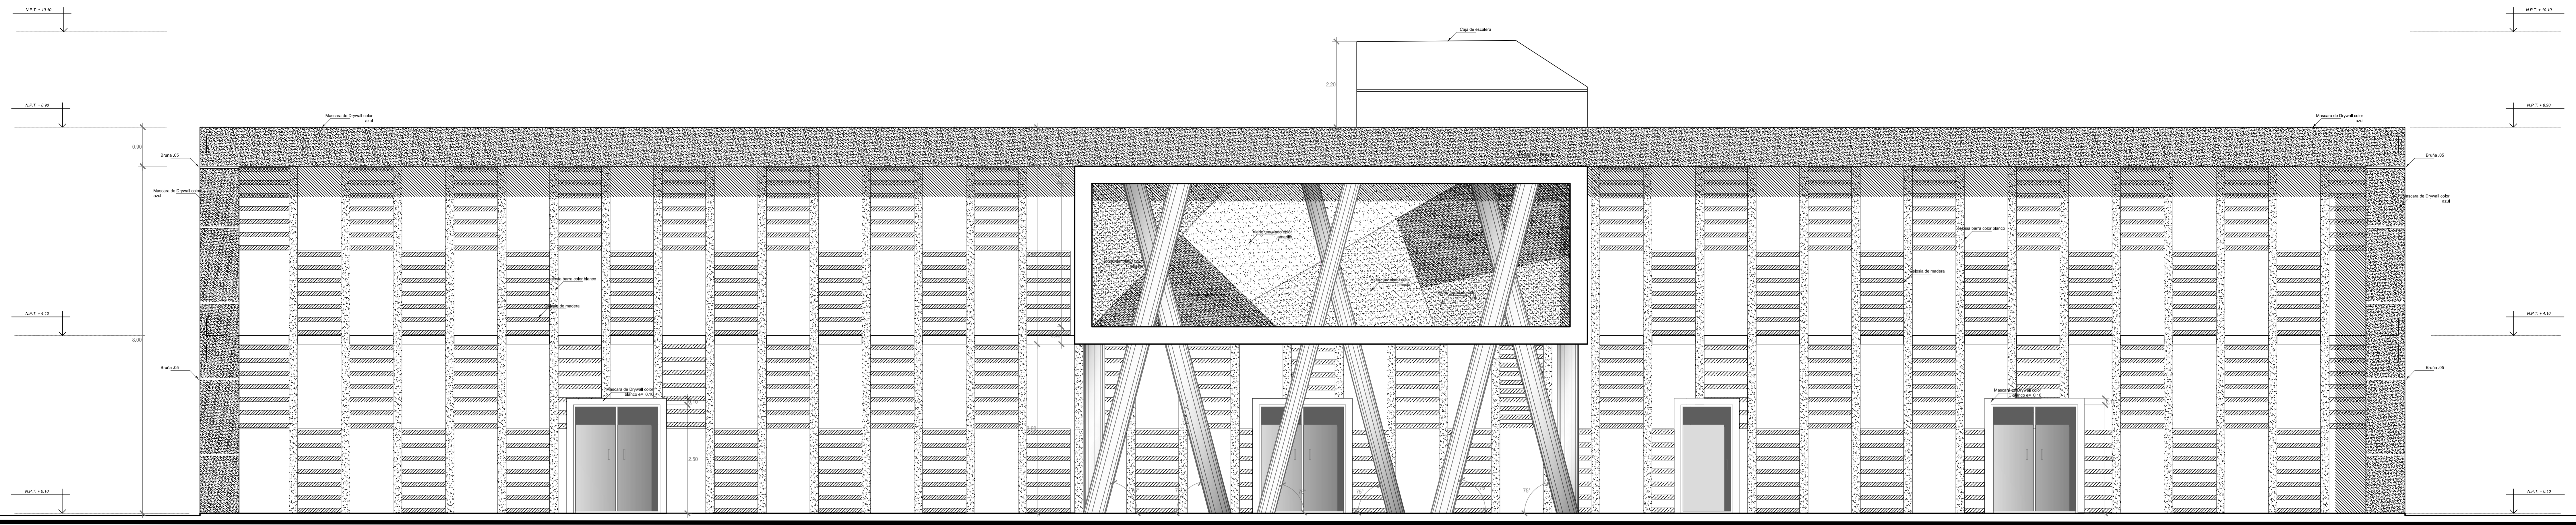


**ELEVACION FRONTAL E-1**  
Ebc: 1/50

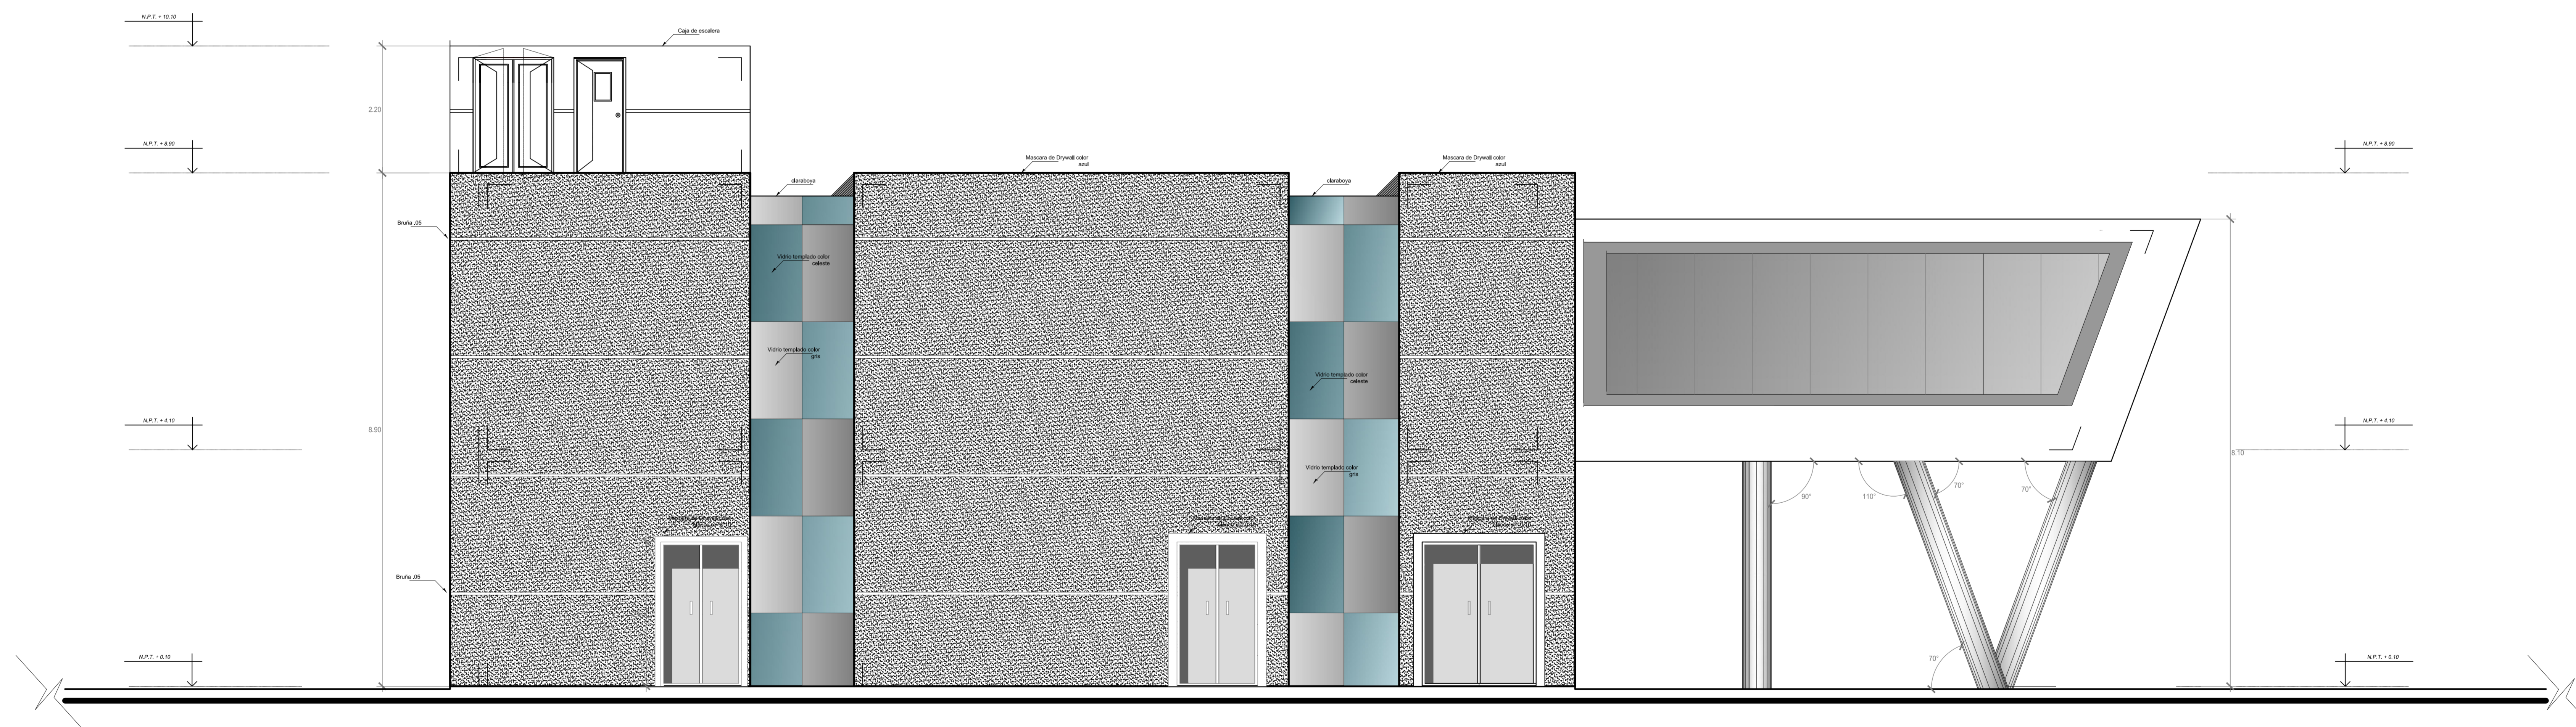


**ELEVACION LATERAL E-2**  
Ebc: 1/50



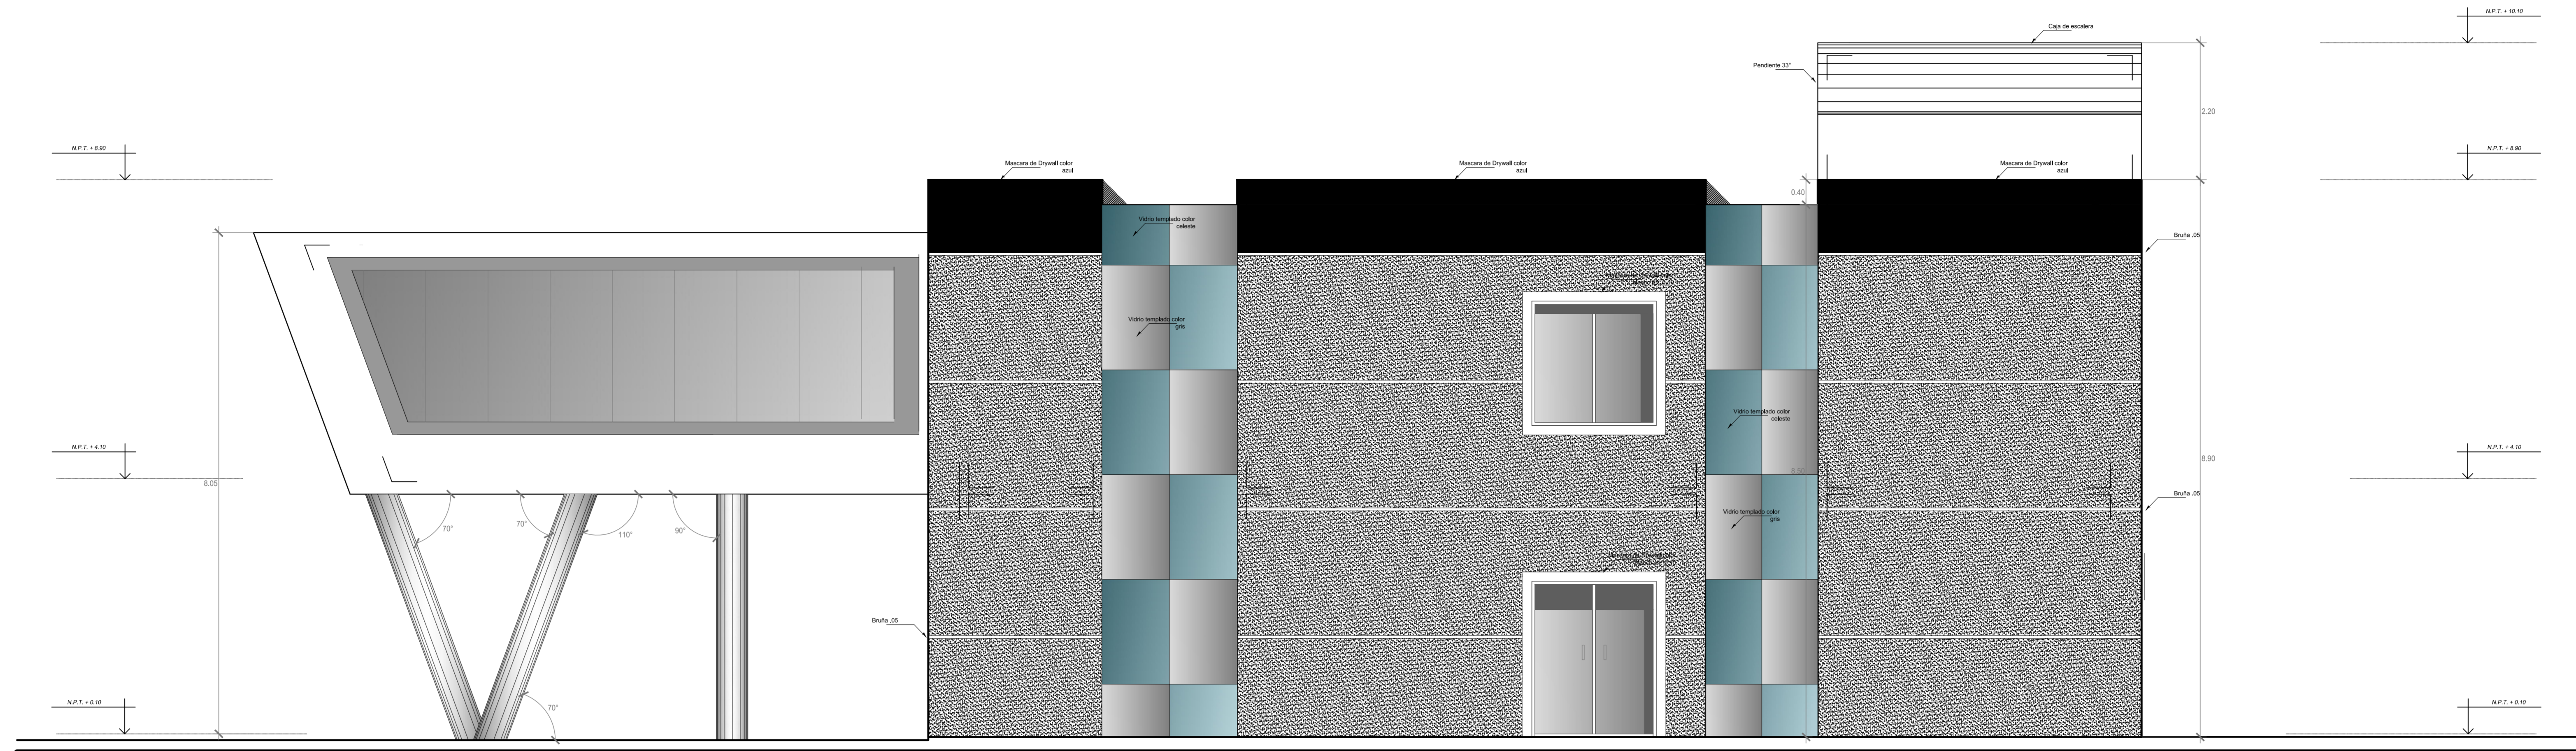

**ELEVACION LATERAL E-3**  
Escala: 1:50

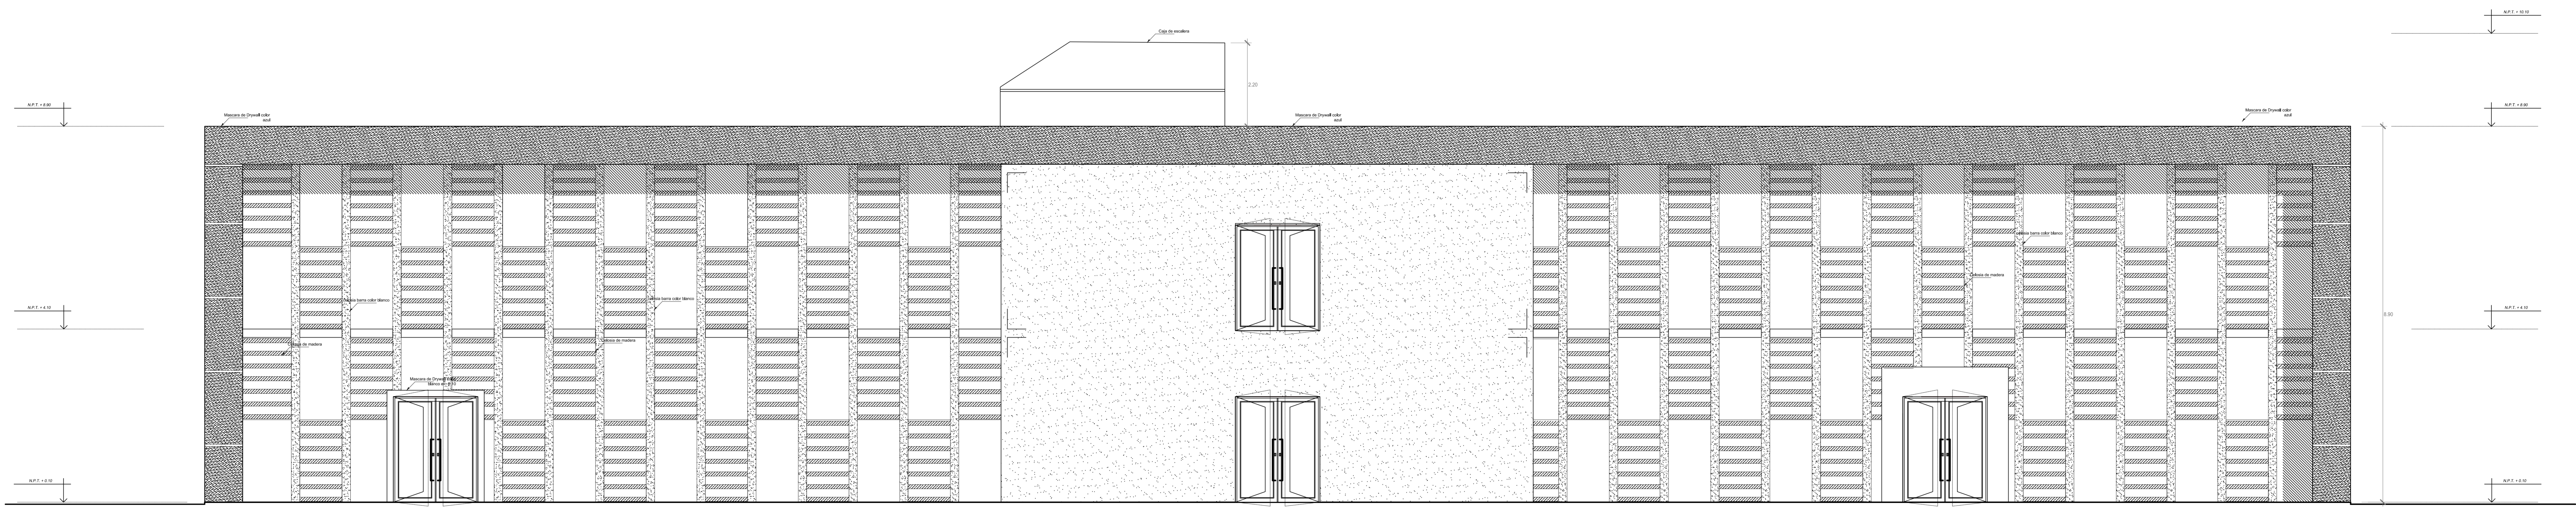


**ELEVACION POSTERIOR E-4**  
Escala: 1:50







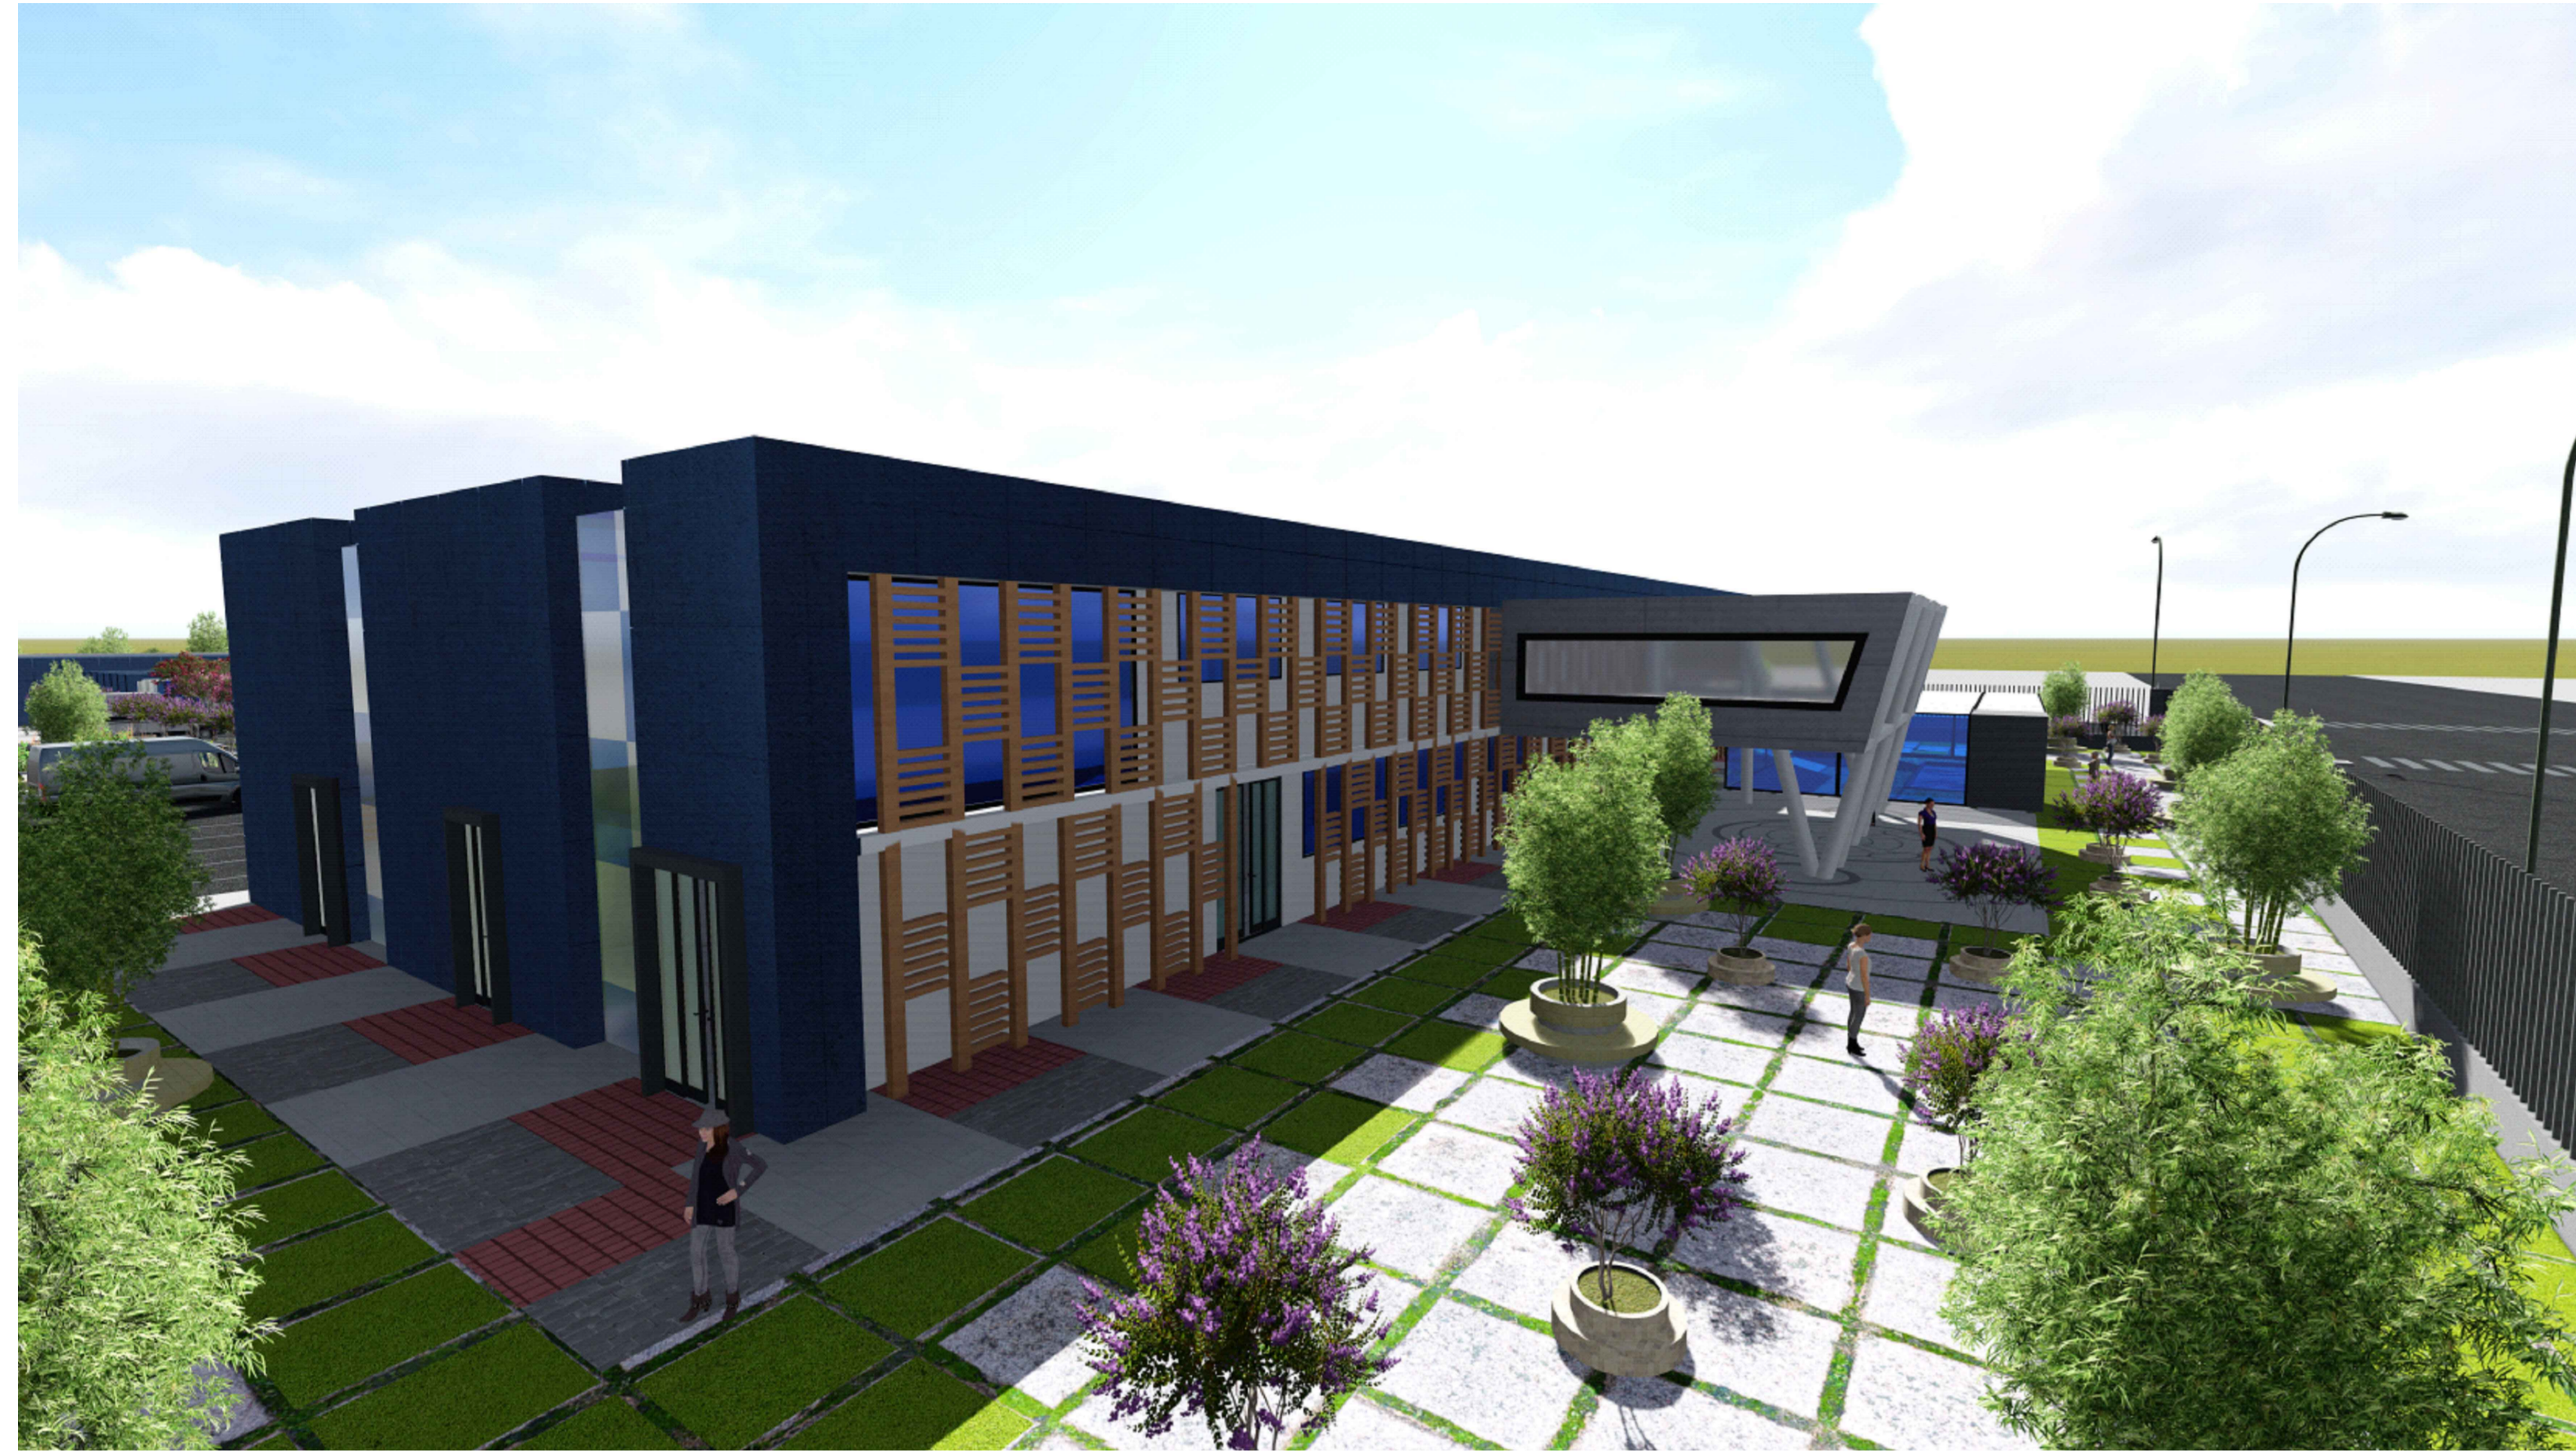

**VISTA EXTERIOR DE PROYECTO 01**



**VISTA EXTERIOR DE PROYECTO 02**



**VISTA EXTERIOR DE PROYECTO 03**



**VISTA INTERIOR DE PROYECTO 01**




**VISTA INTERIOR DE PROYECTO 02**




**VISTA INTERIOR DE PROYECTO 03**




#### DETALLE 02 : DE BAÑOS TIPO

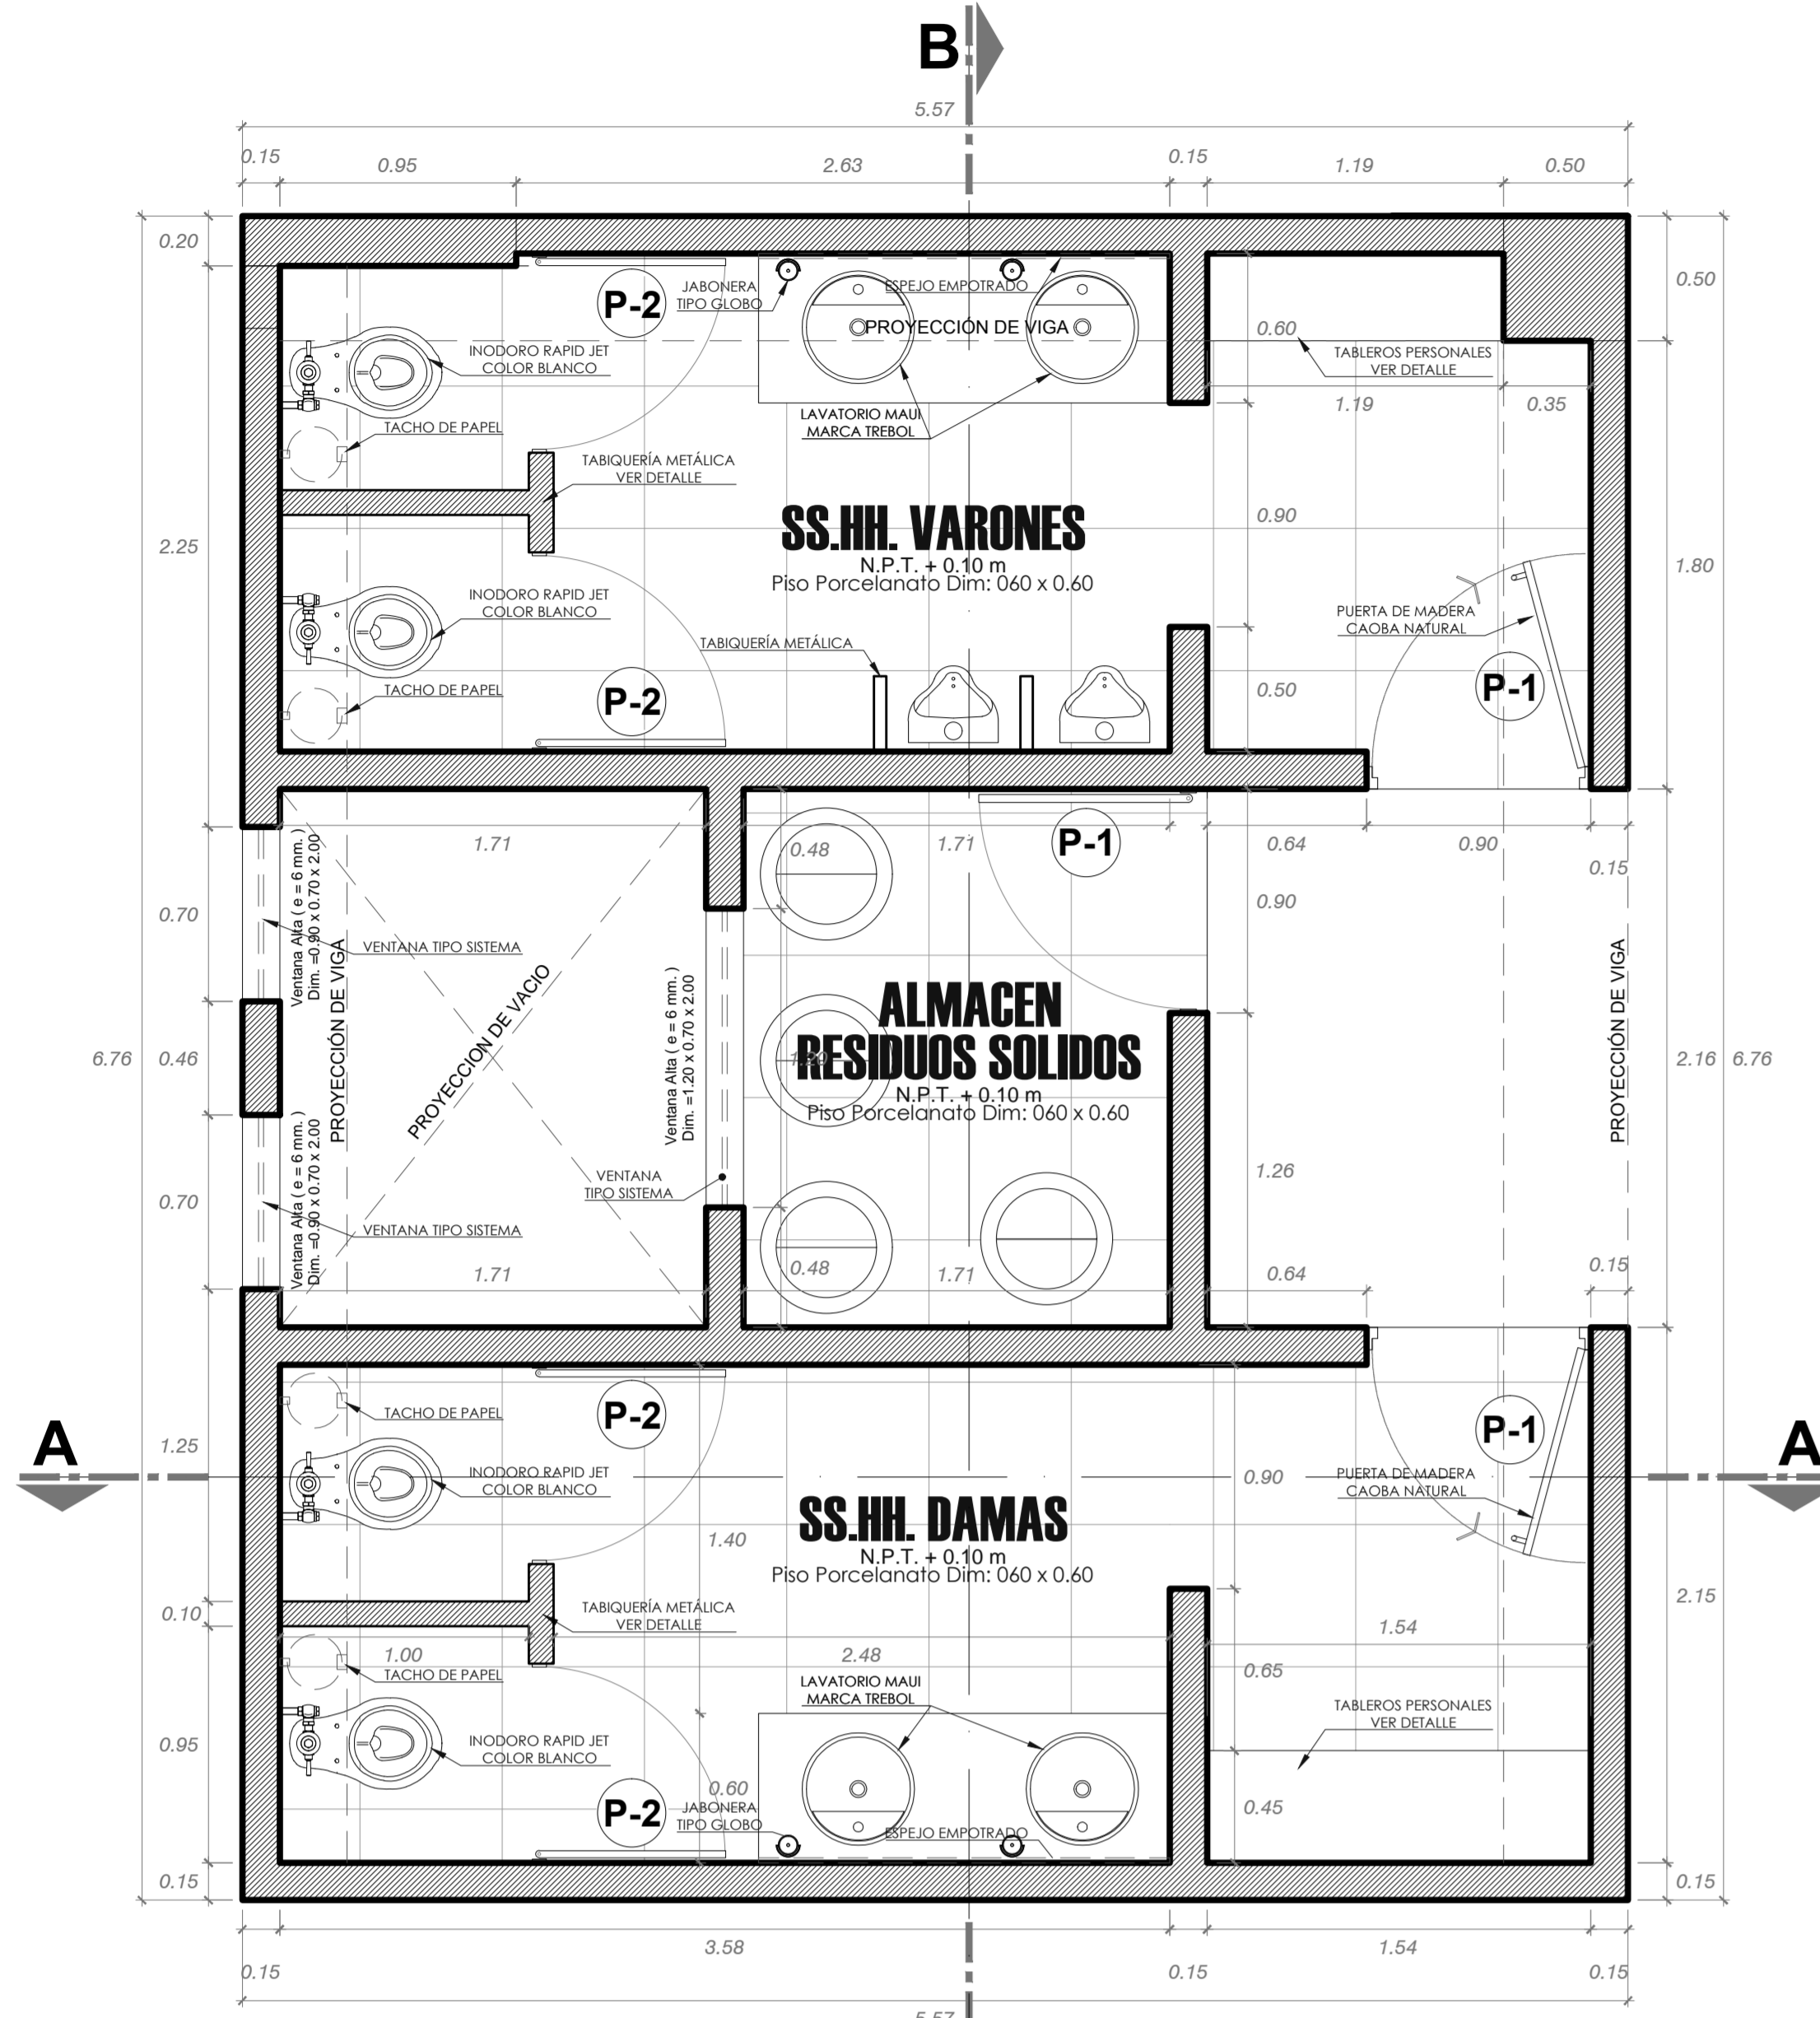


DETALLE DE BATERIA DE BAÑOS TIPO A ESC: 1/25

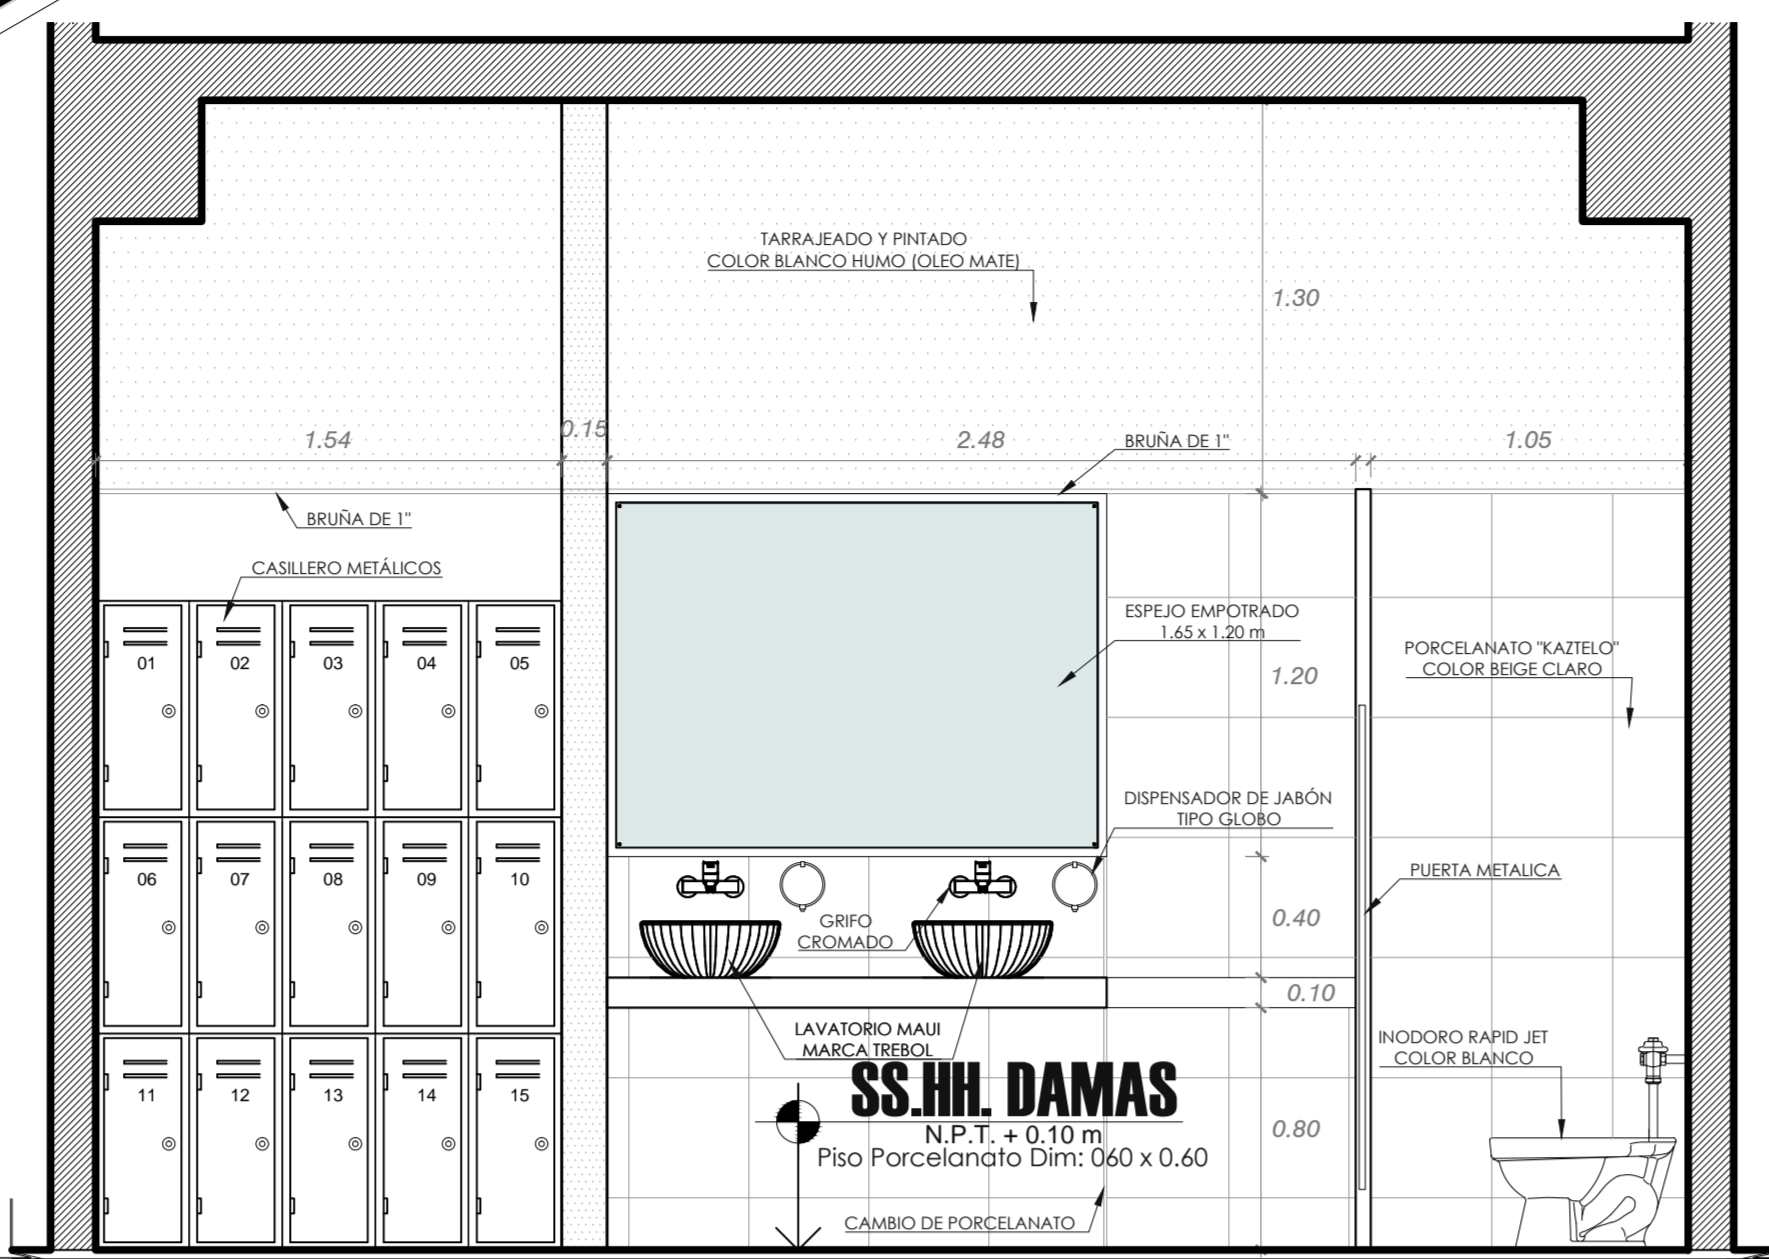


BATERIA DE BAÑOS TIPO A: CORTE A-A ESC: 1/25

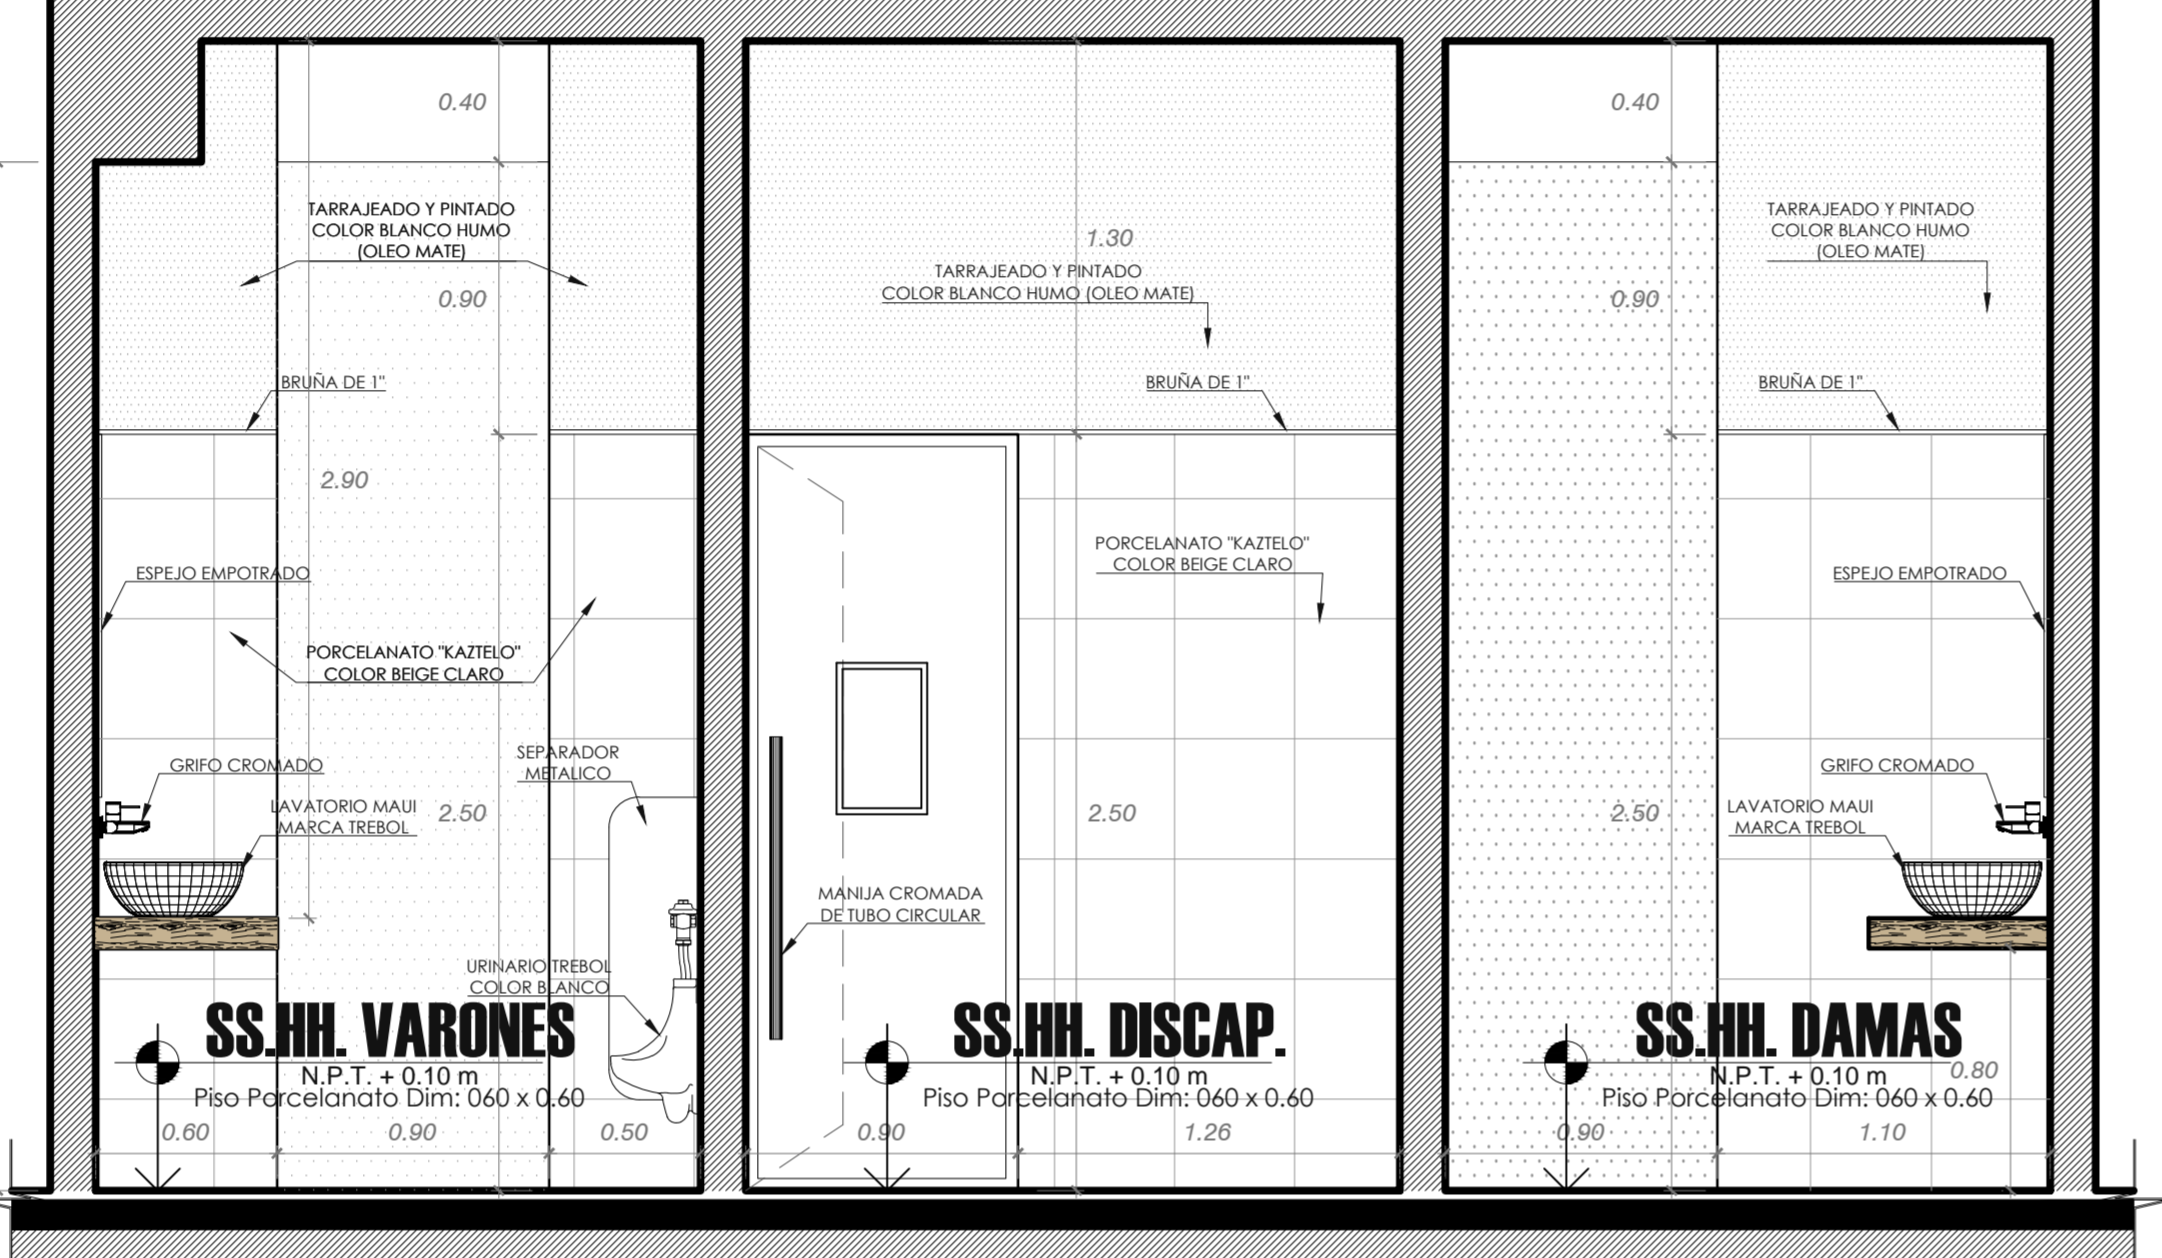


BATERIA DE BAÑOS TIPO A: CORTE B-B ESC: 1/25

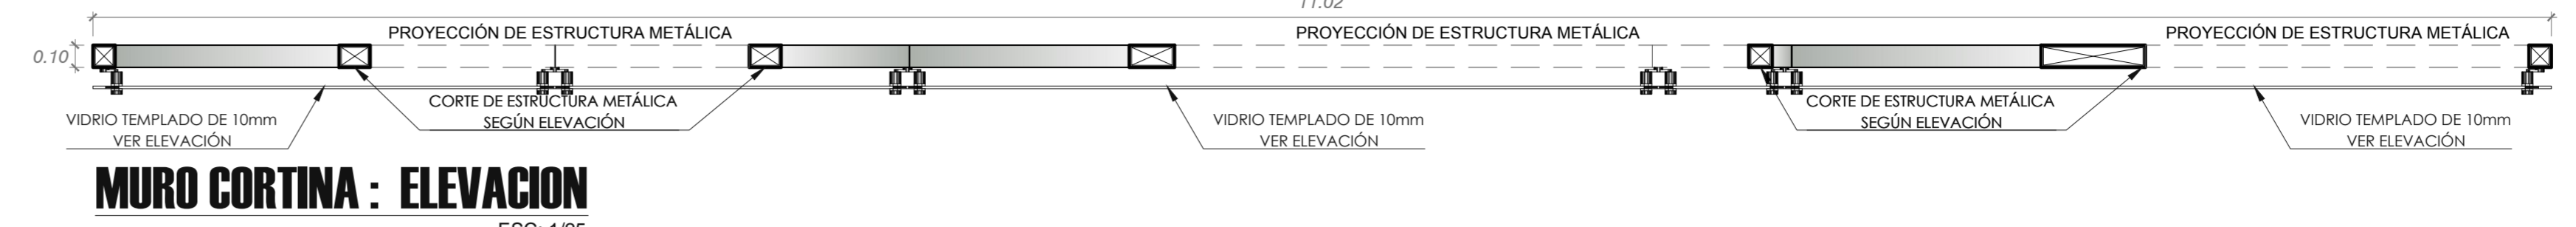


MURO CORTINA : ELEVACION ESC: 1/25

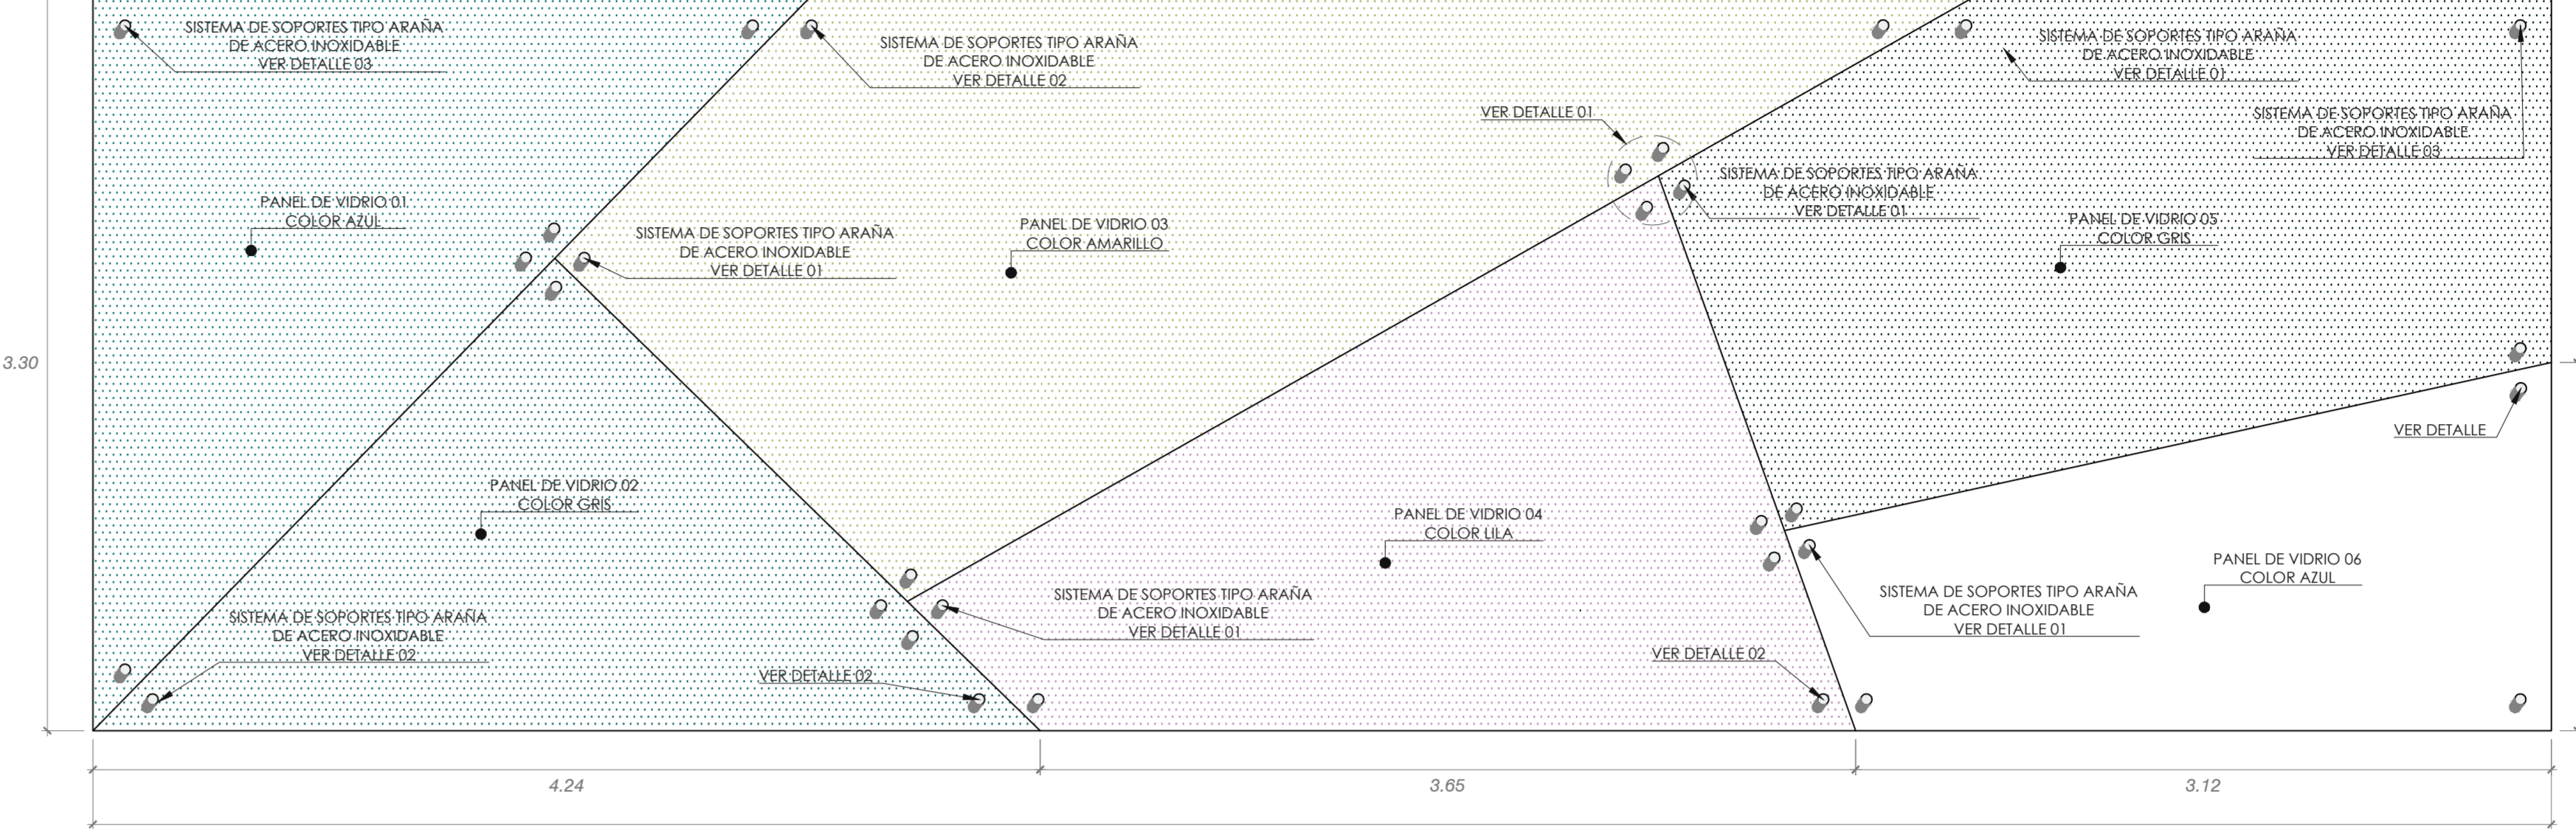

MURO CORTINA : ELEVACION ESC: 1/25

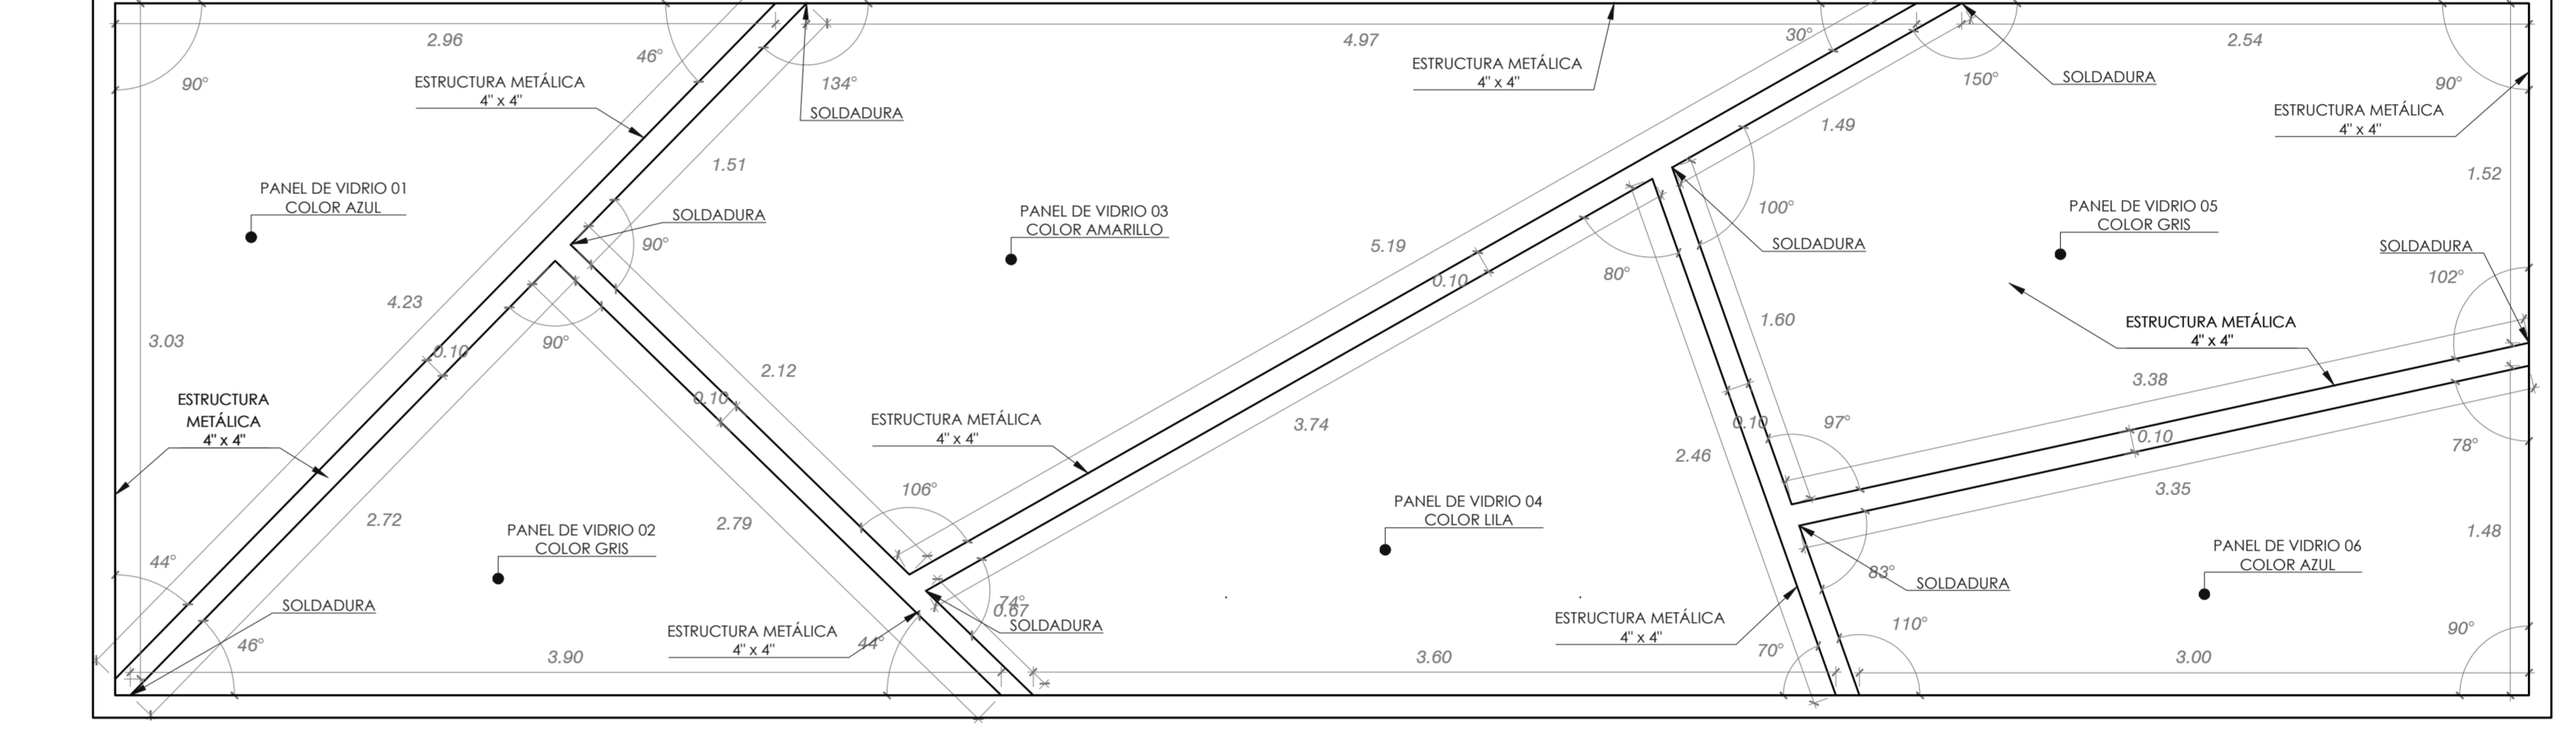


MURO CORTINA : ESTRUCTURA METALICA ESC: 1/25

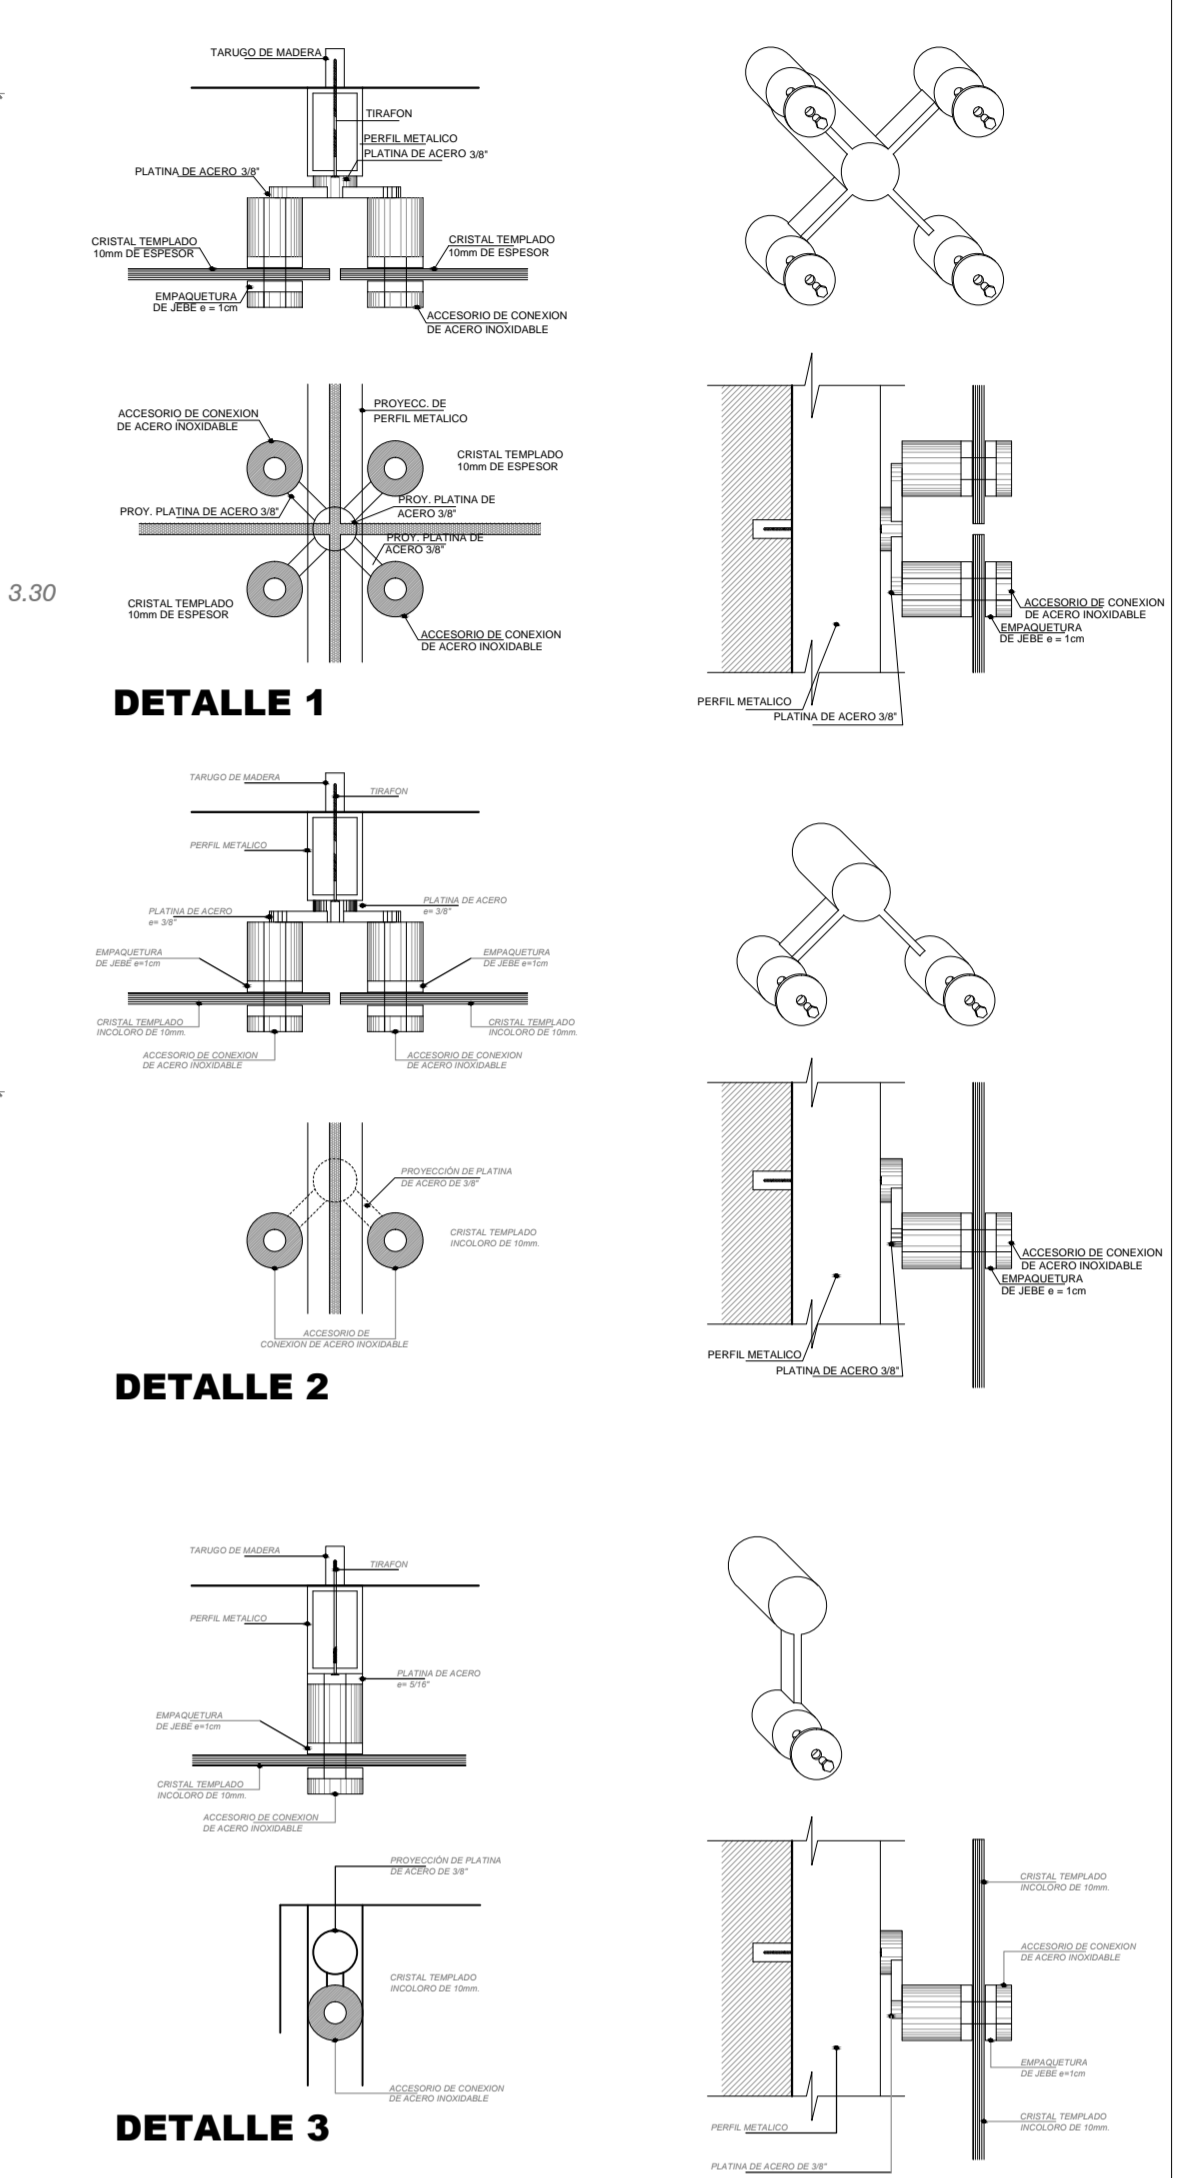


DETALLE 1  
DETALLE 2  
DETALLE 3

**CUADRO DE VANOS**


PUERTAS					
TIPO	ANCHO	ALTO	ALFEIZER	CANT.	OBSERVACIONES
P-1	0.90	2.50	-	3	PUERTA CONTRAPICADA DE MADERA CASERA NATURAL, DE UNA BATERIA, ACCESORIO TRANDOR Y MANEJO EN MADERA
P-2	0.80	2.50	-	4	PUERTA METALICA DE UNA BATERIA, ACCESORIO Y ACABADOS EN METAL

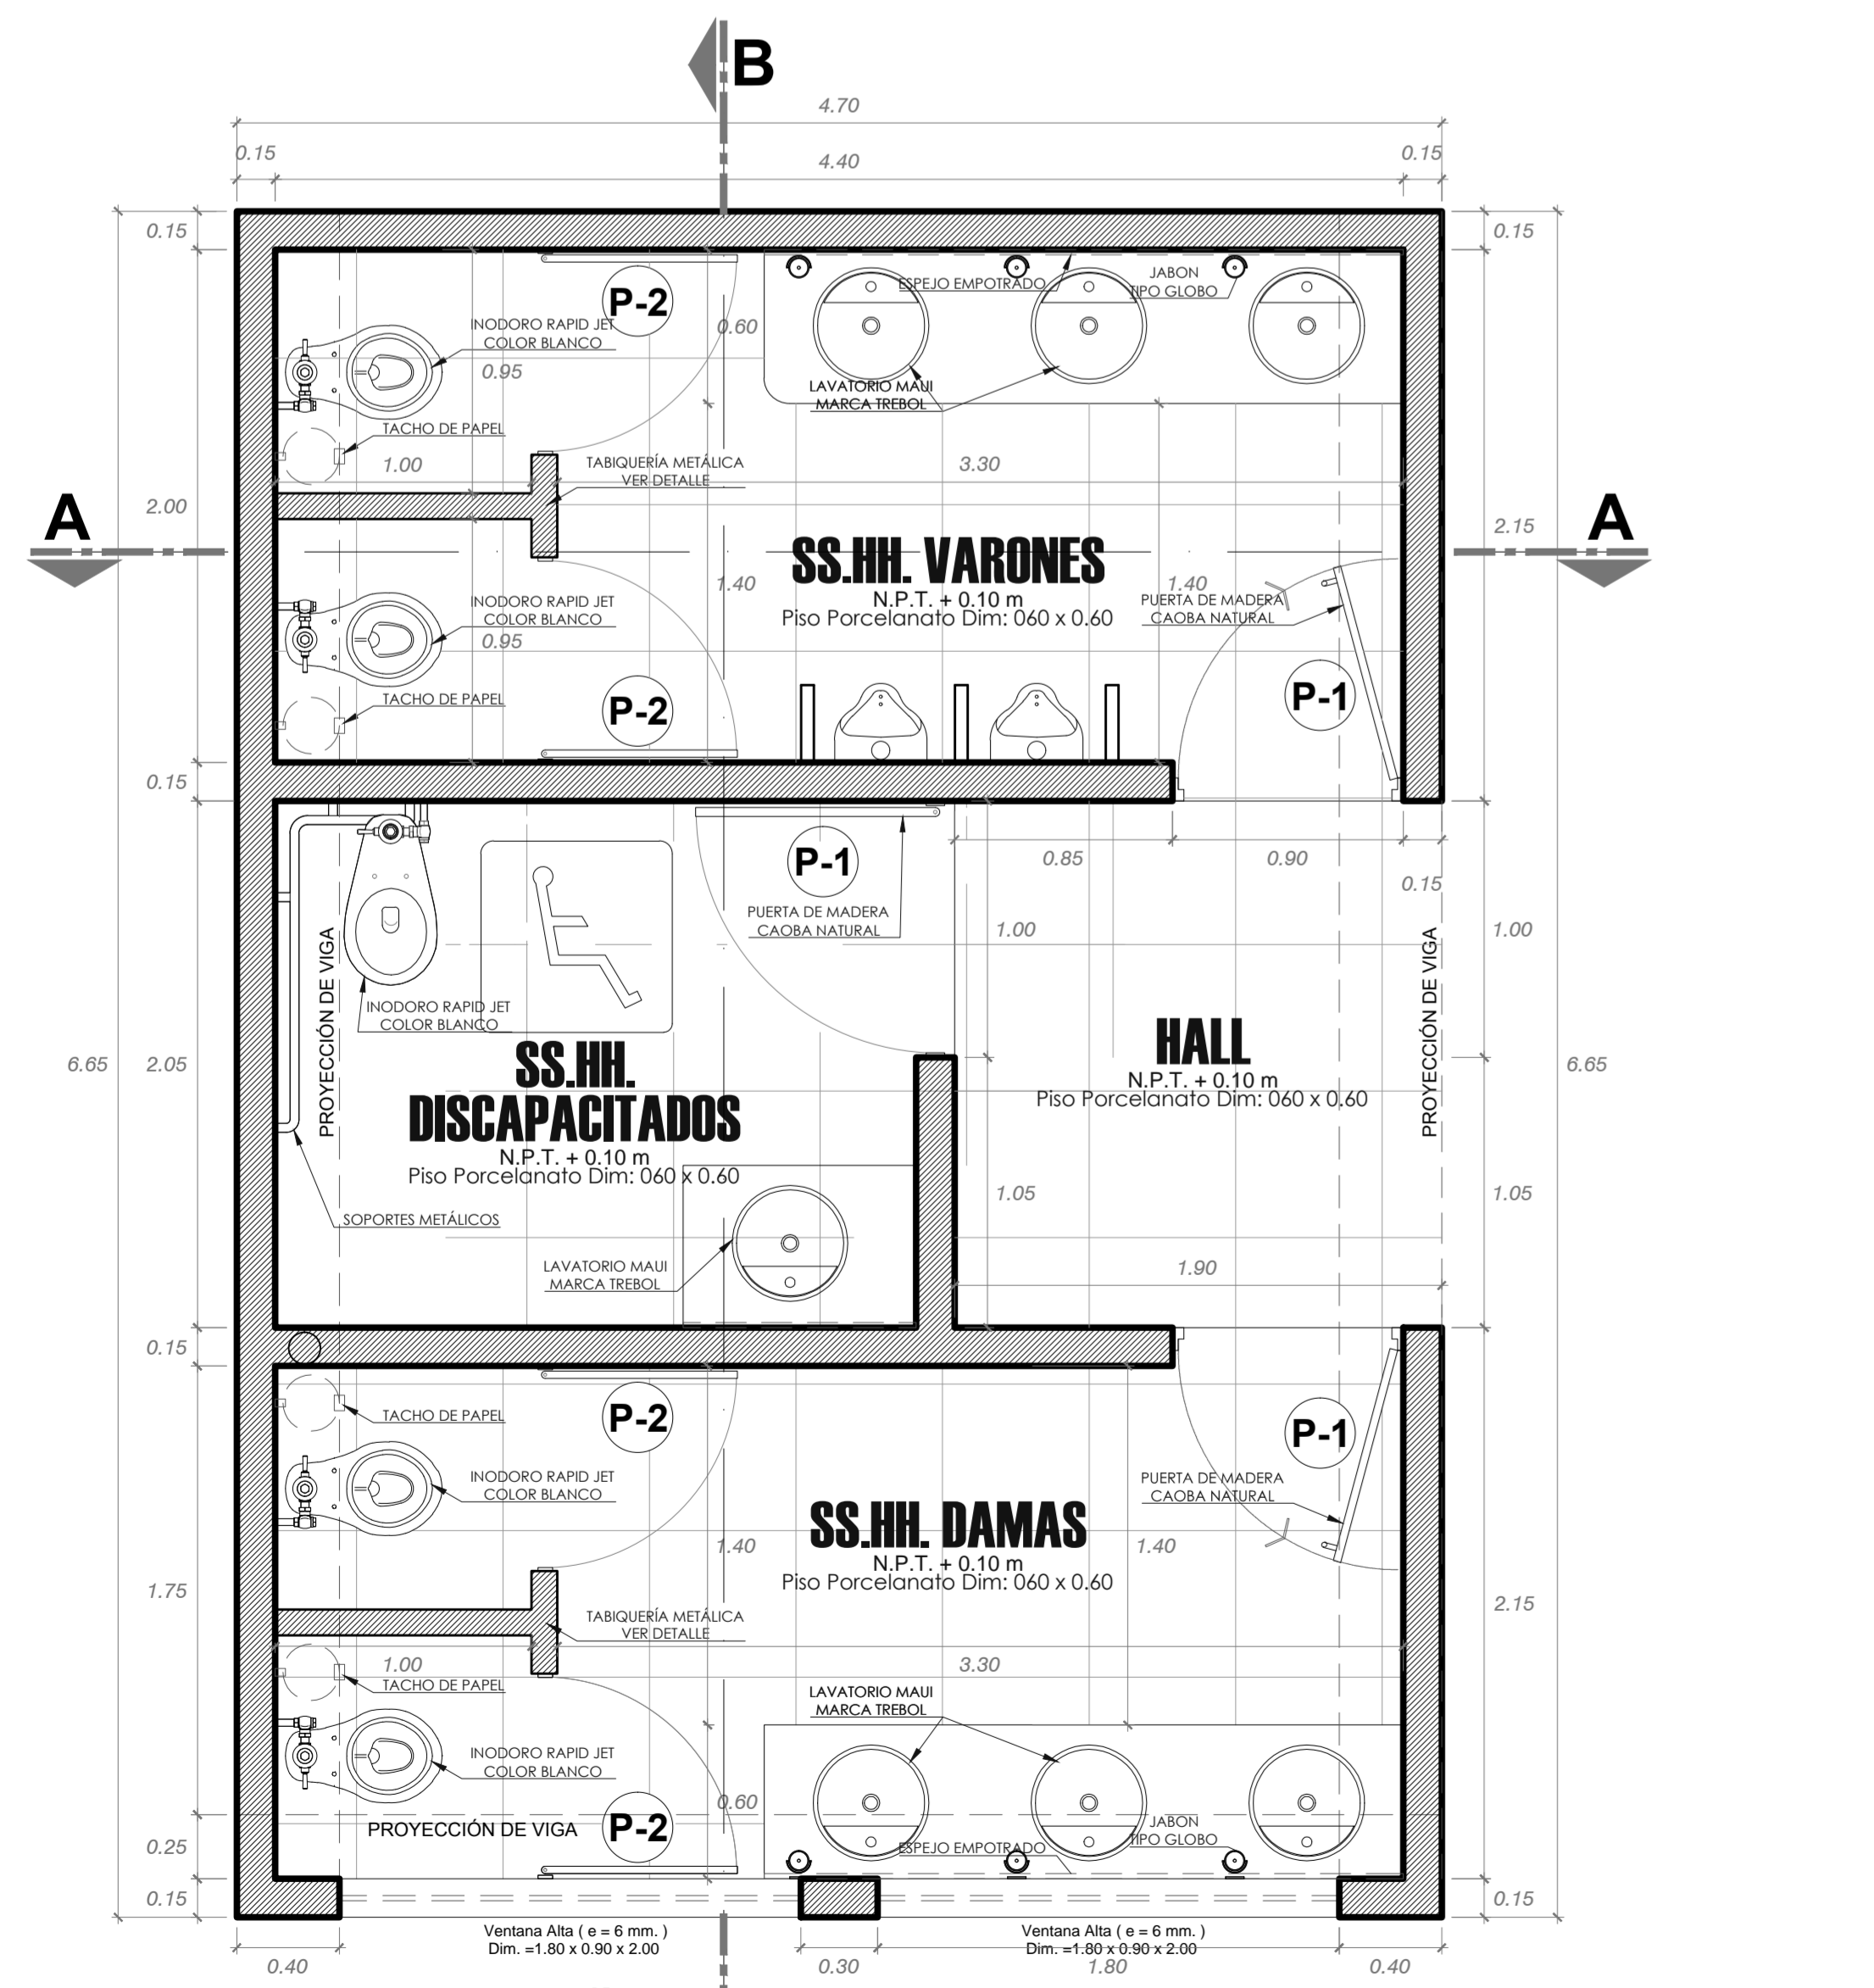


DETALLE DE BATERIA DE BAÑOS TIPO B ESC: 1/25

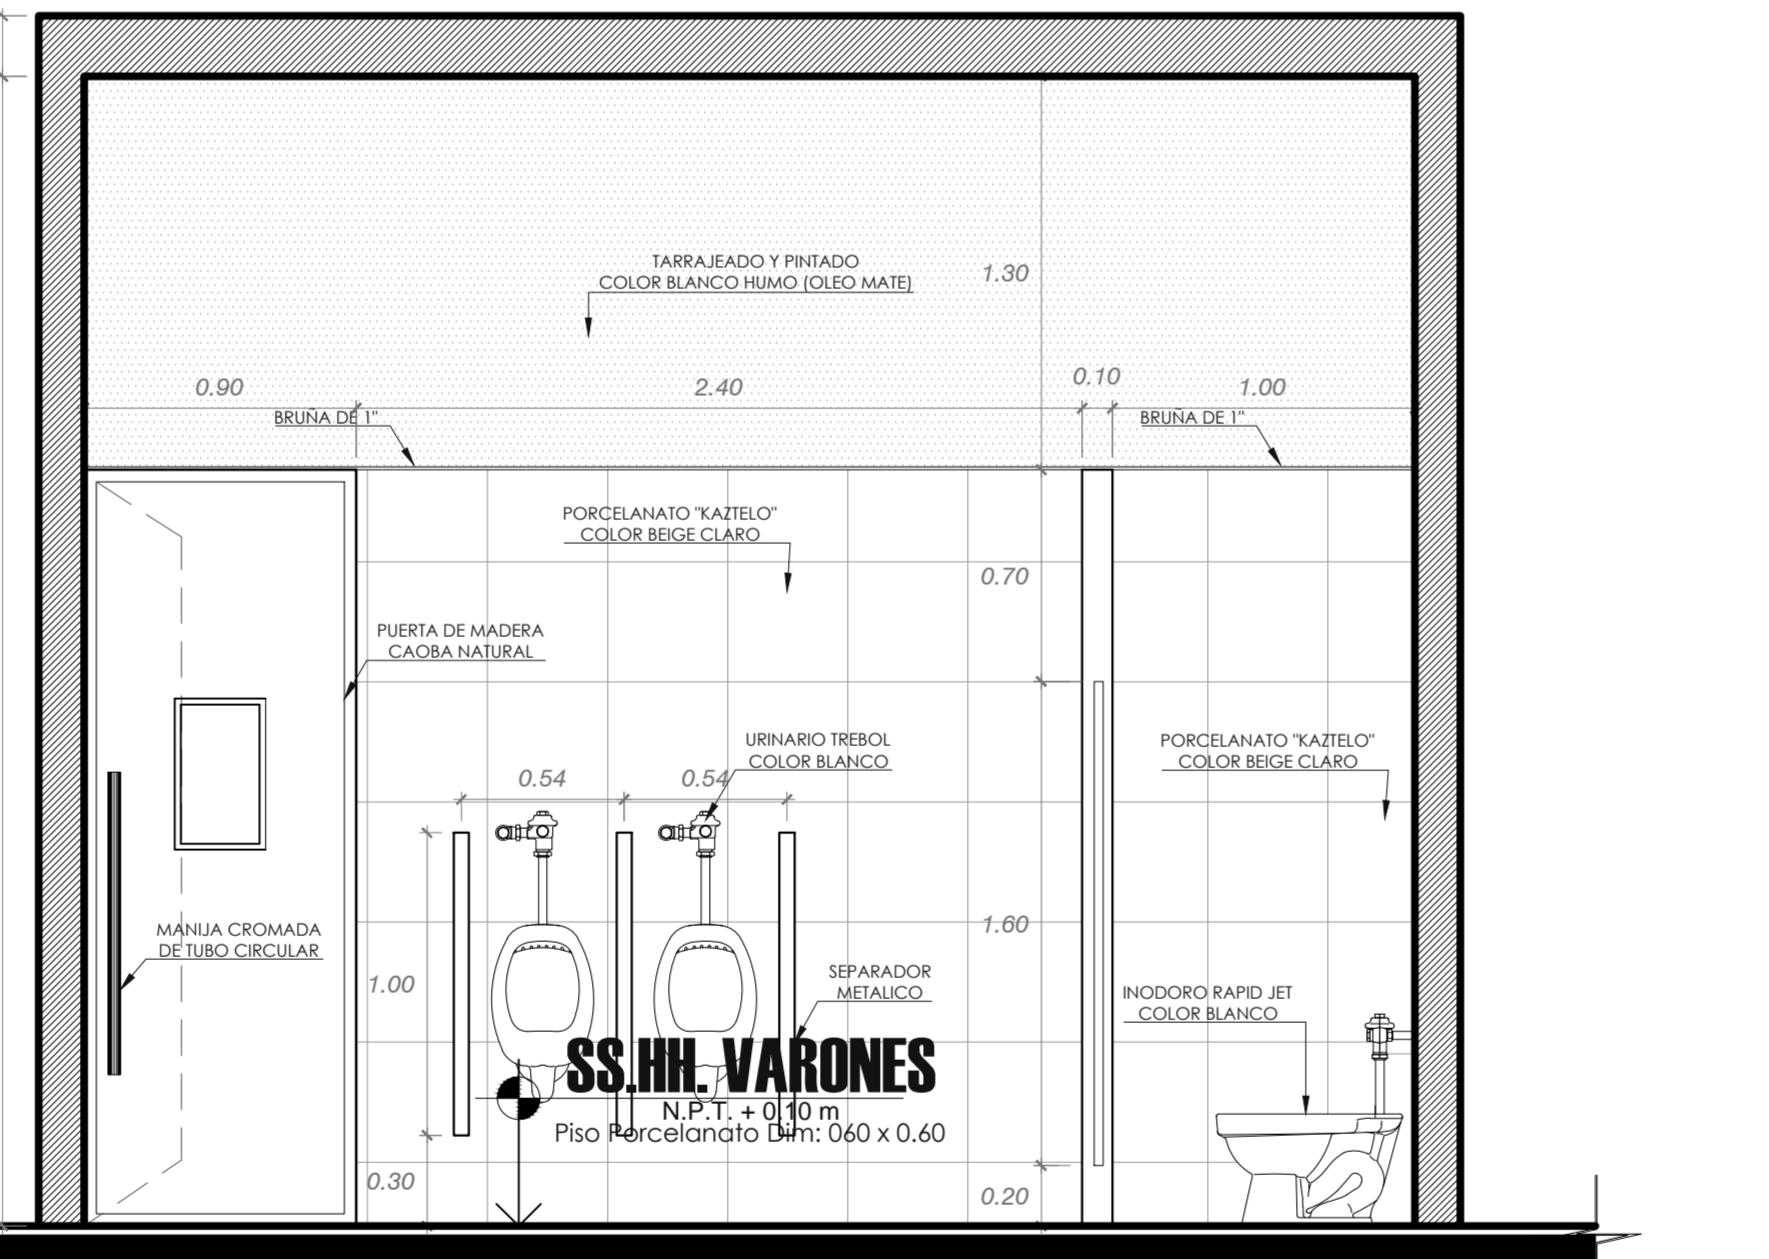


BATERIA DE BAÑOS TIPO B: CORTE A-A ESC: 1/25

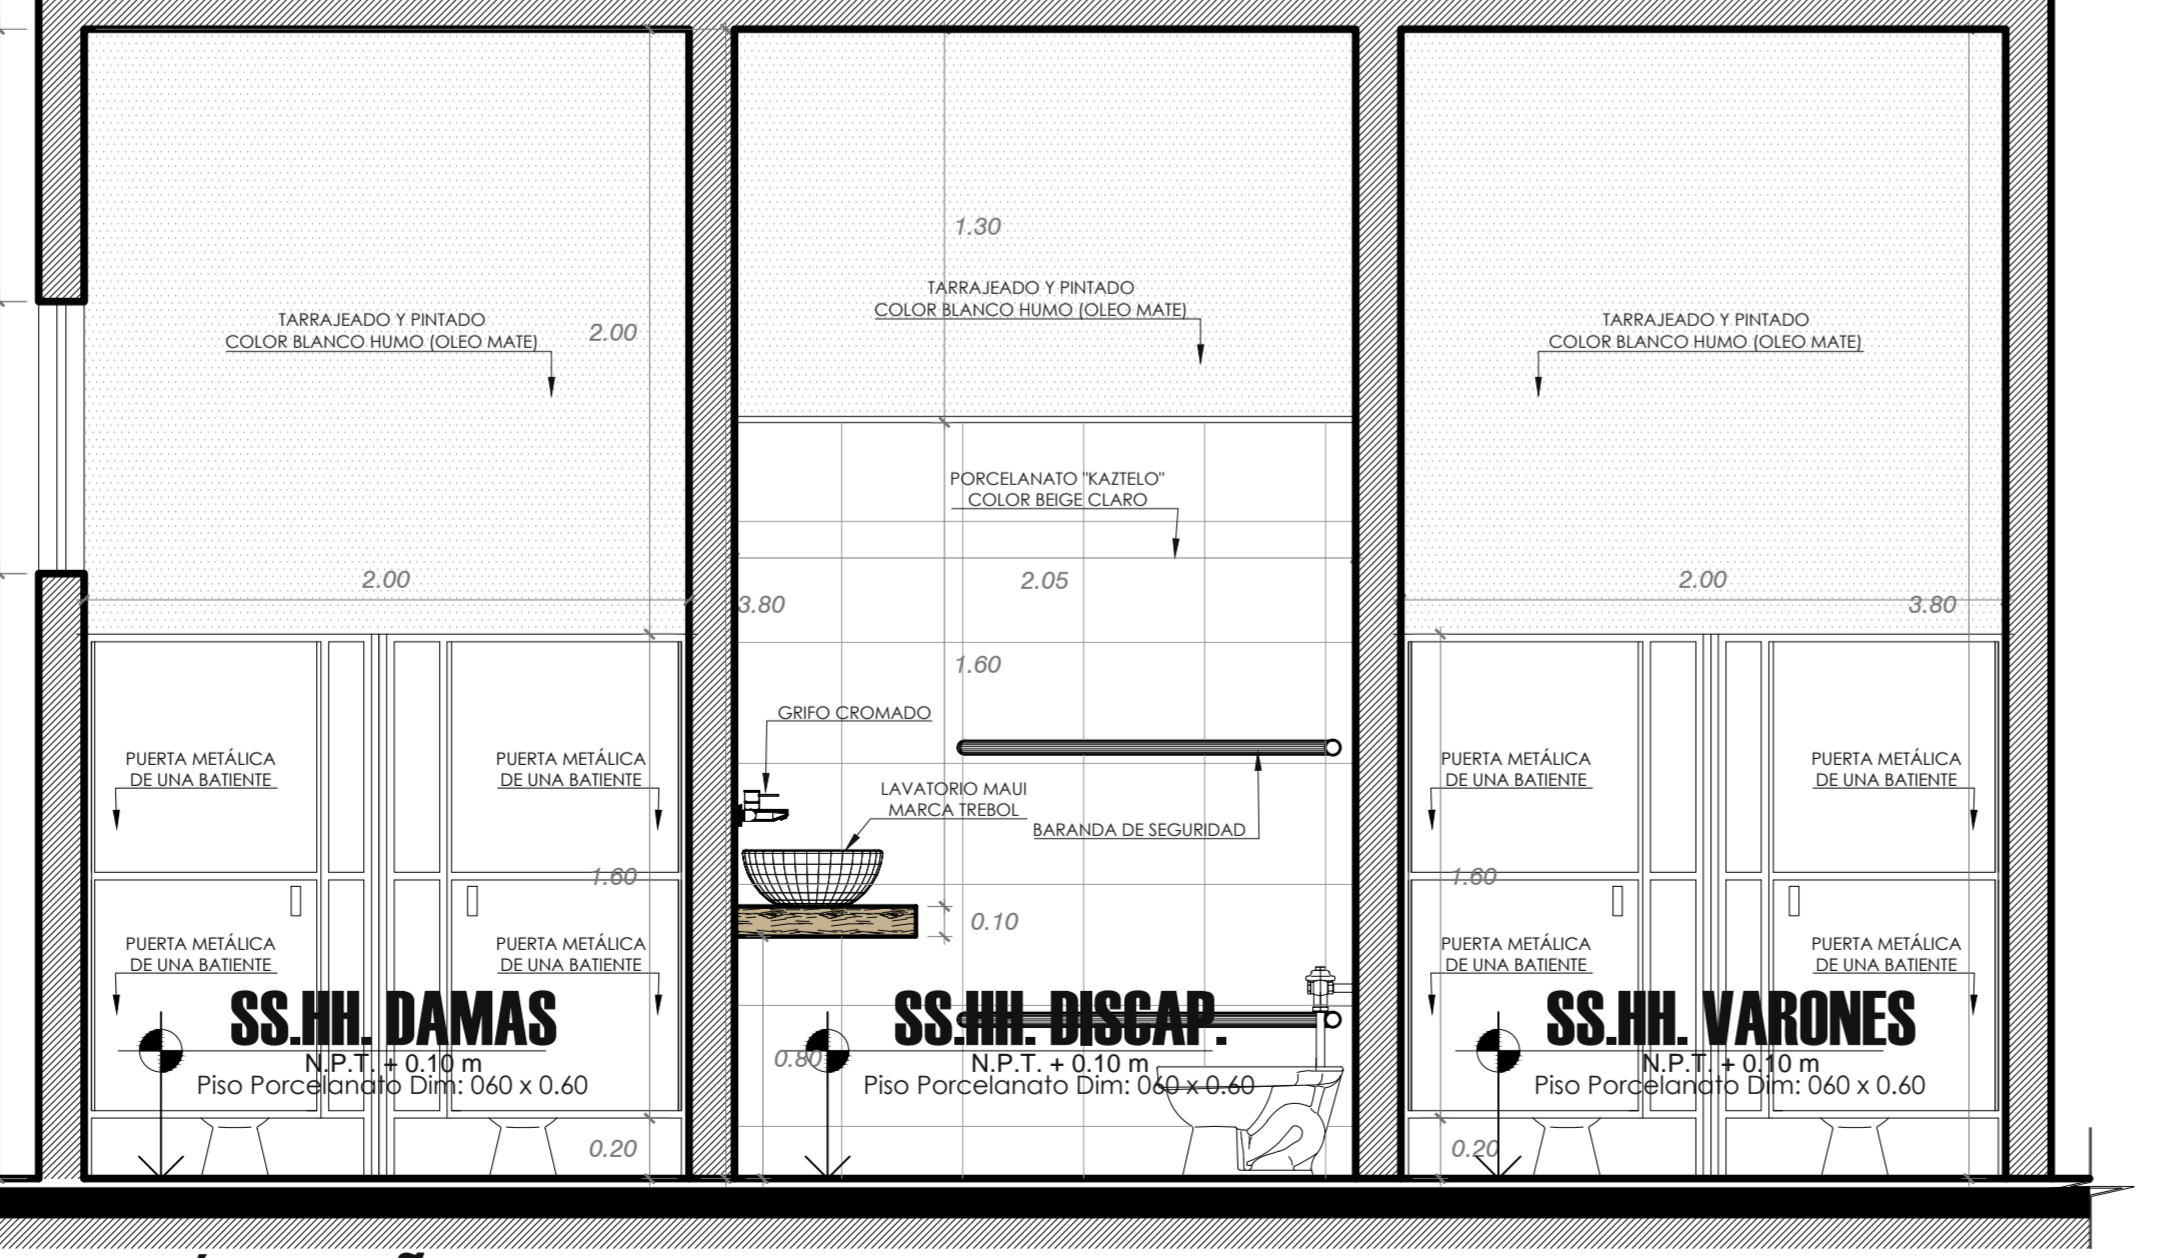


BATERIA DE BAÑOS TIPO B: CORTE B-B ESC: 1/25

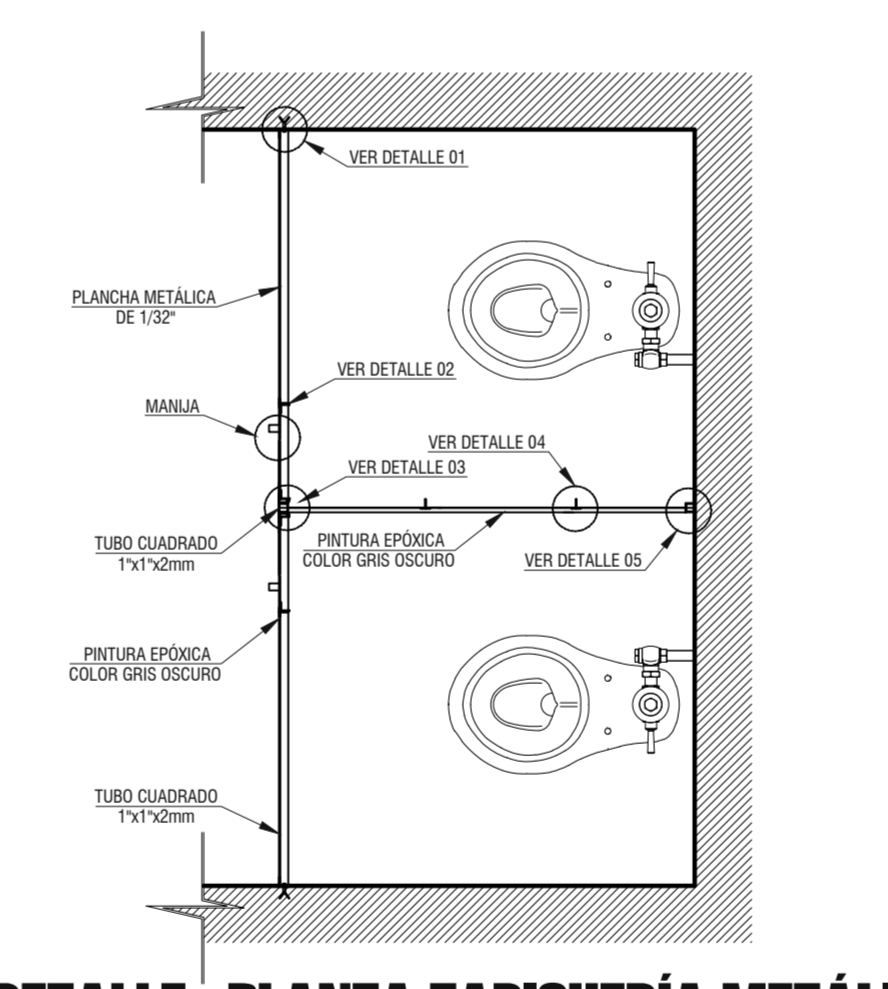


DETALLE: PLANTA TABIQUERIA METALICA ESC: 1/20

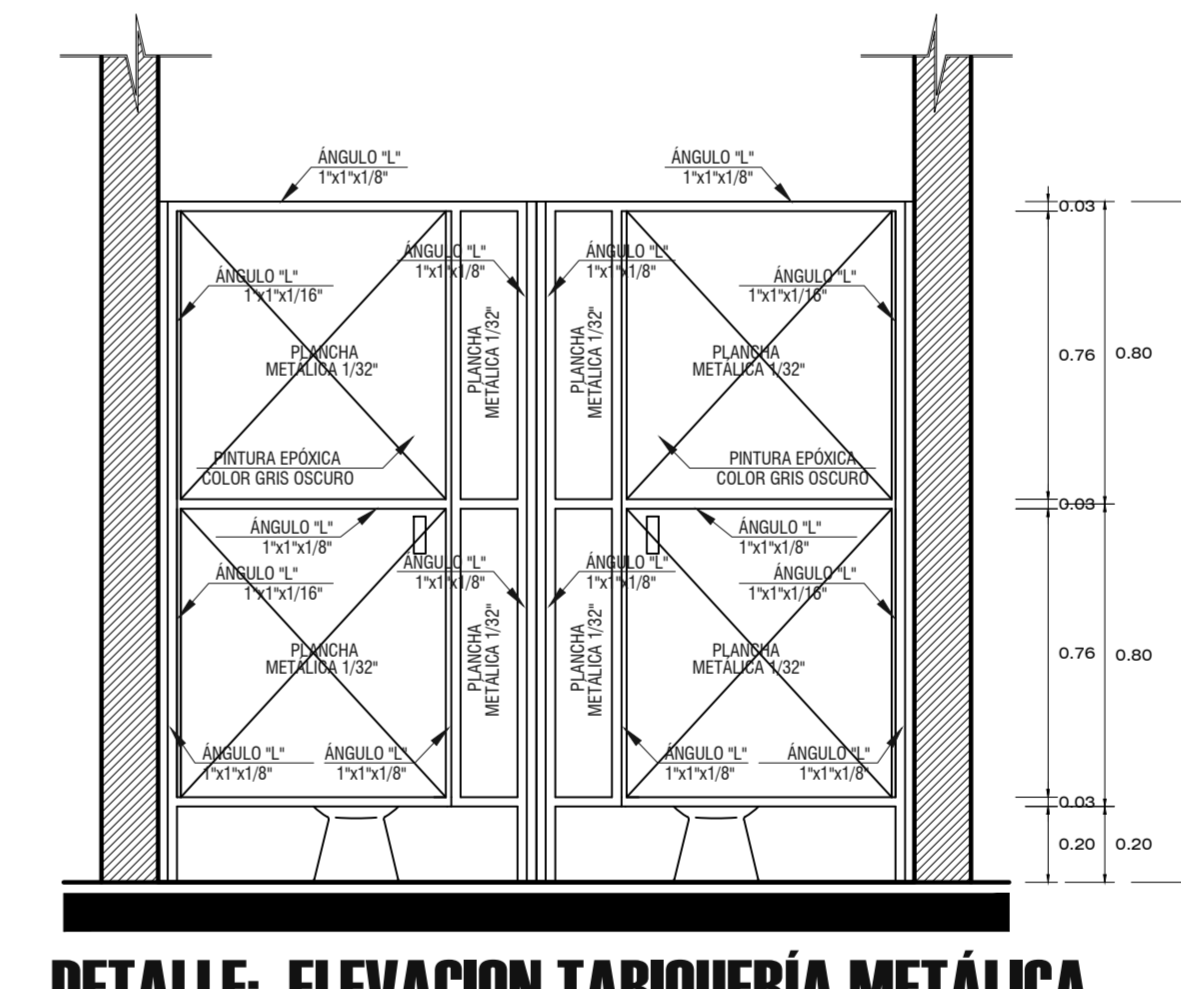


DETALLE: ELEVACION TABIQUERIA METALICA ESC: 1/20

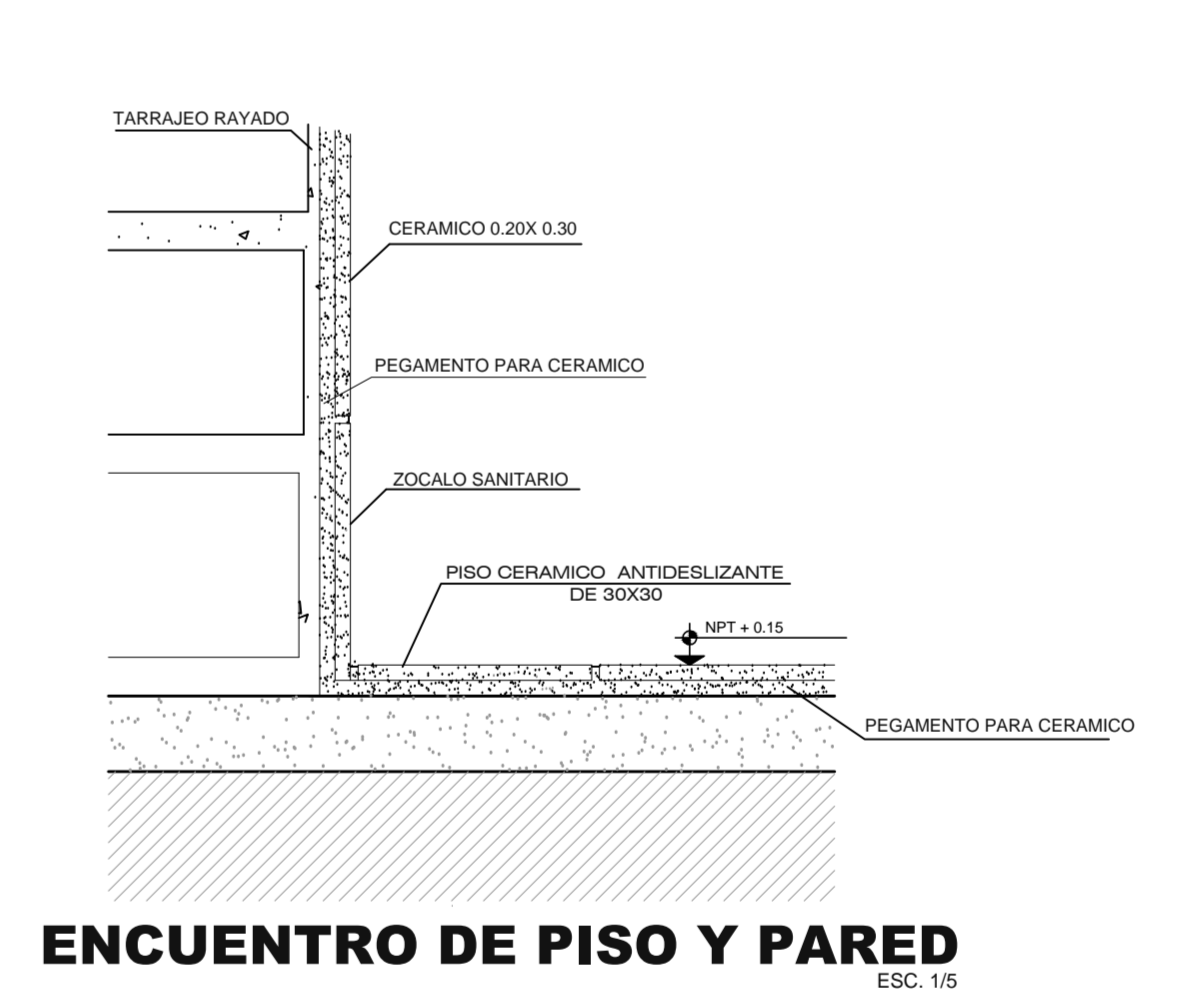


ENCUENTRO DE PISO Y PARED ESC: 1/5

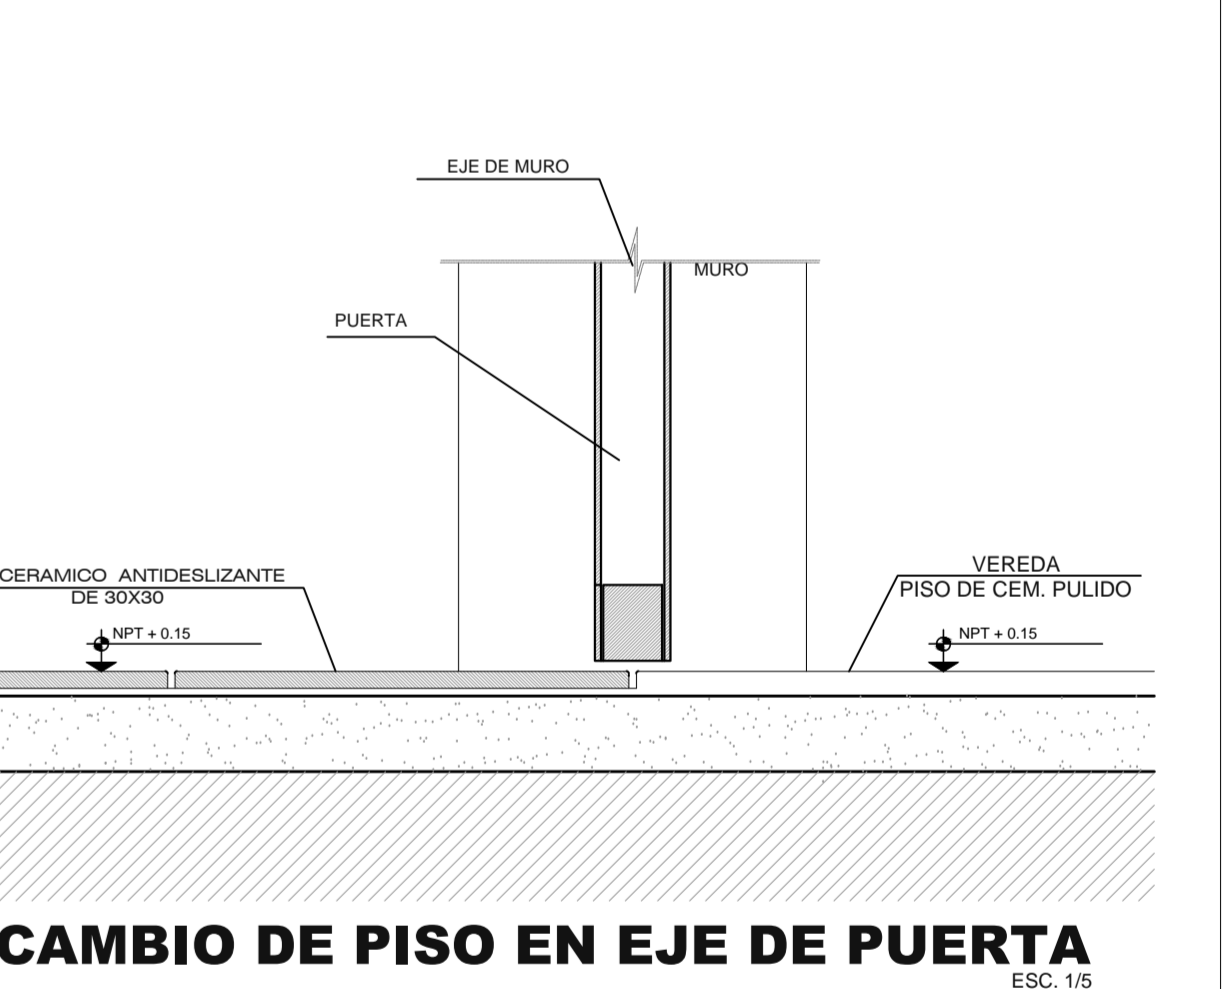


CAMBIO DE PISO EN EJE DE PUERTA ESC: 1/5

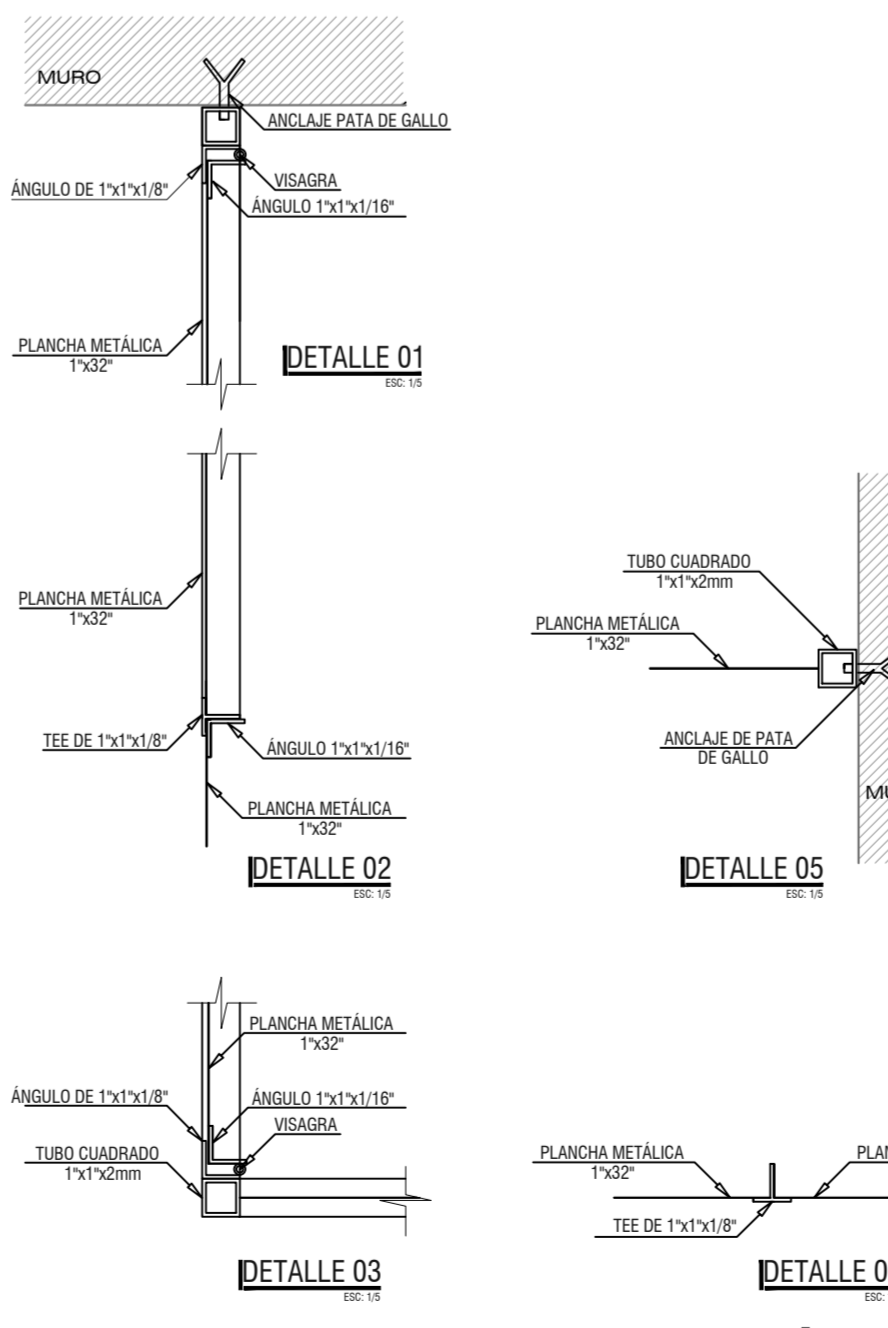


DETALLE DE ANCLAJES METALICOS ESC: 1/5

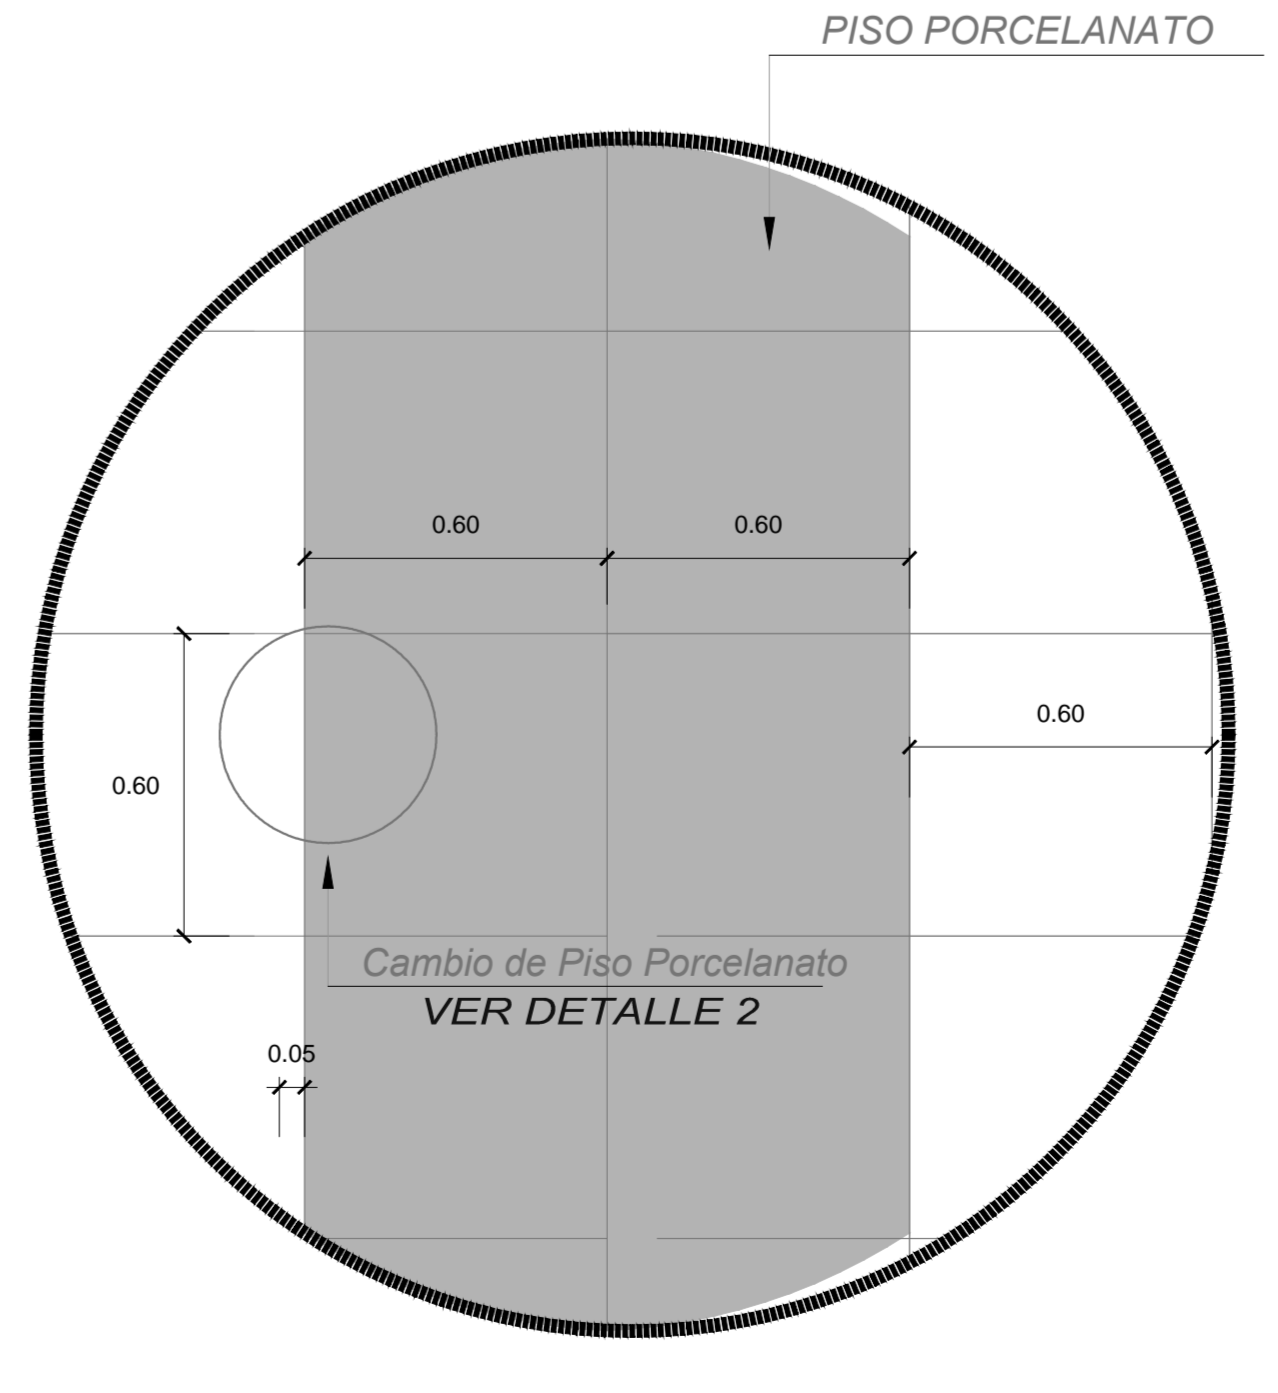

DETALLE 01 ESC: 1/5  
PISO DE PORCELANATO 0.60 x 0.60

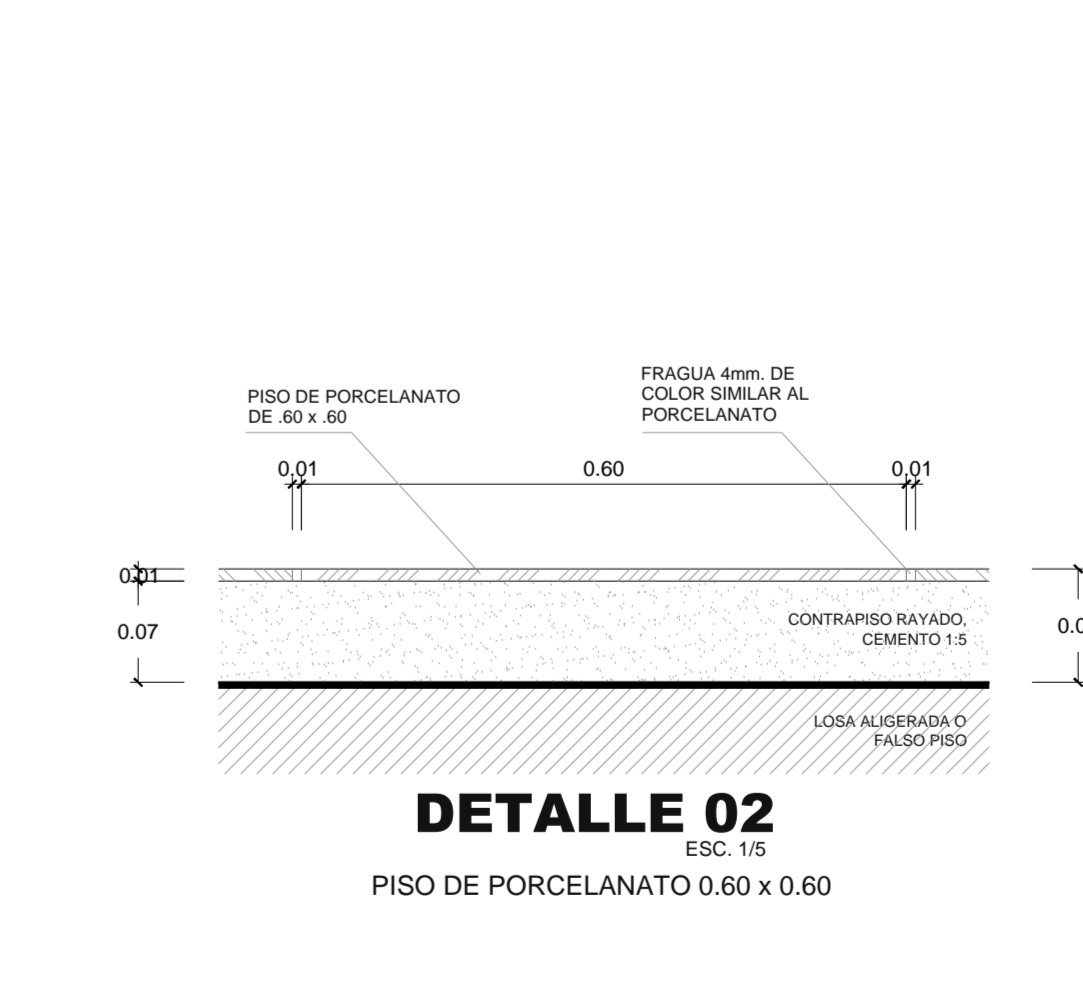




DETALLE 02 ESC: 1/5  
PISO DE PORCELANATO 0.60 x 0.60

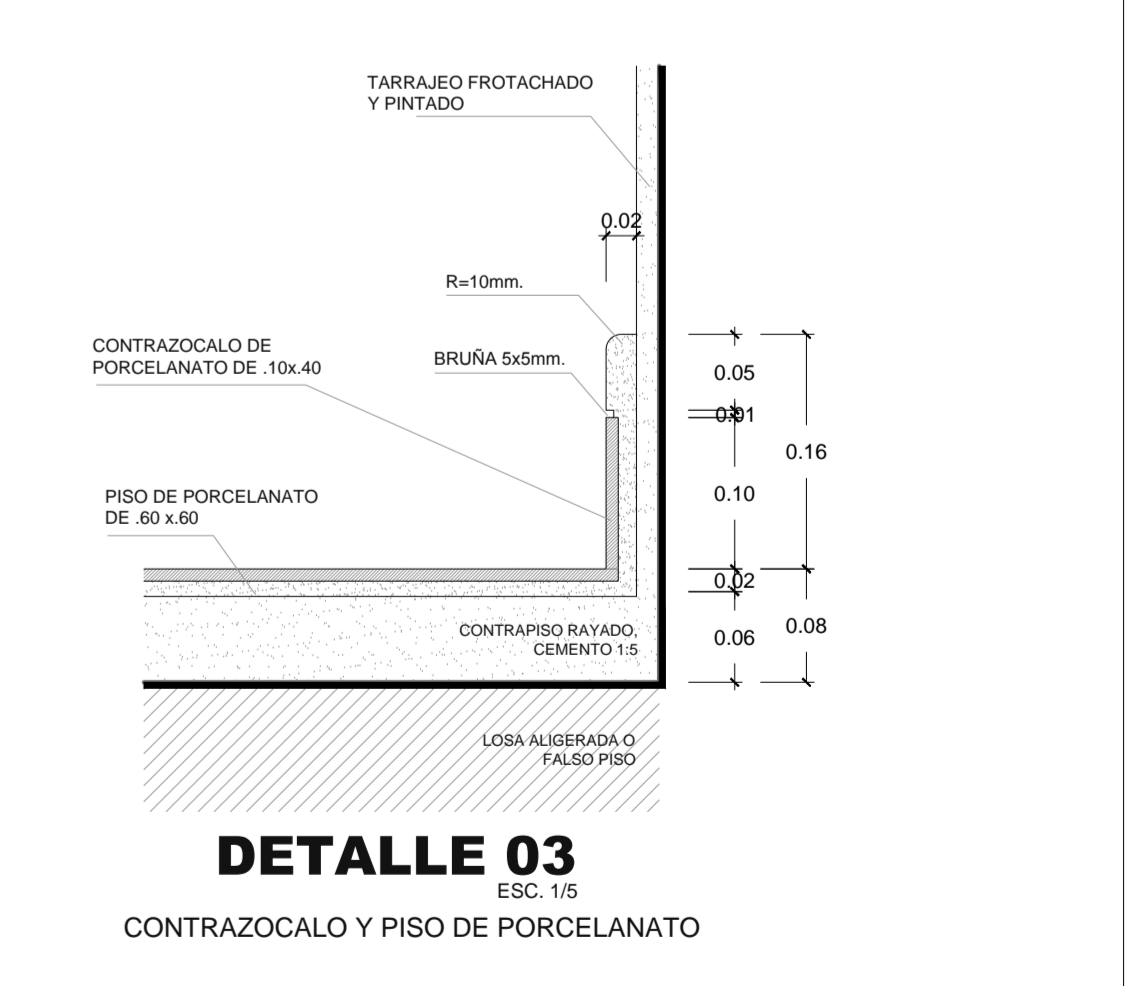











DETALLE 03 ESC: 1/5  
CONTRAZOCALO Y PISO DE PORCELANATO



### DETALLE 03 : DE CELOSIA

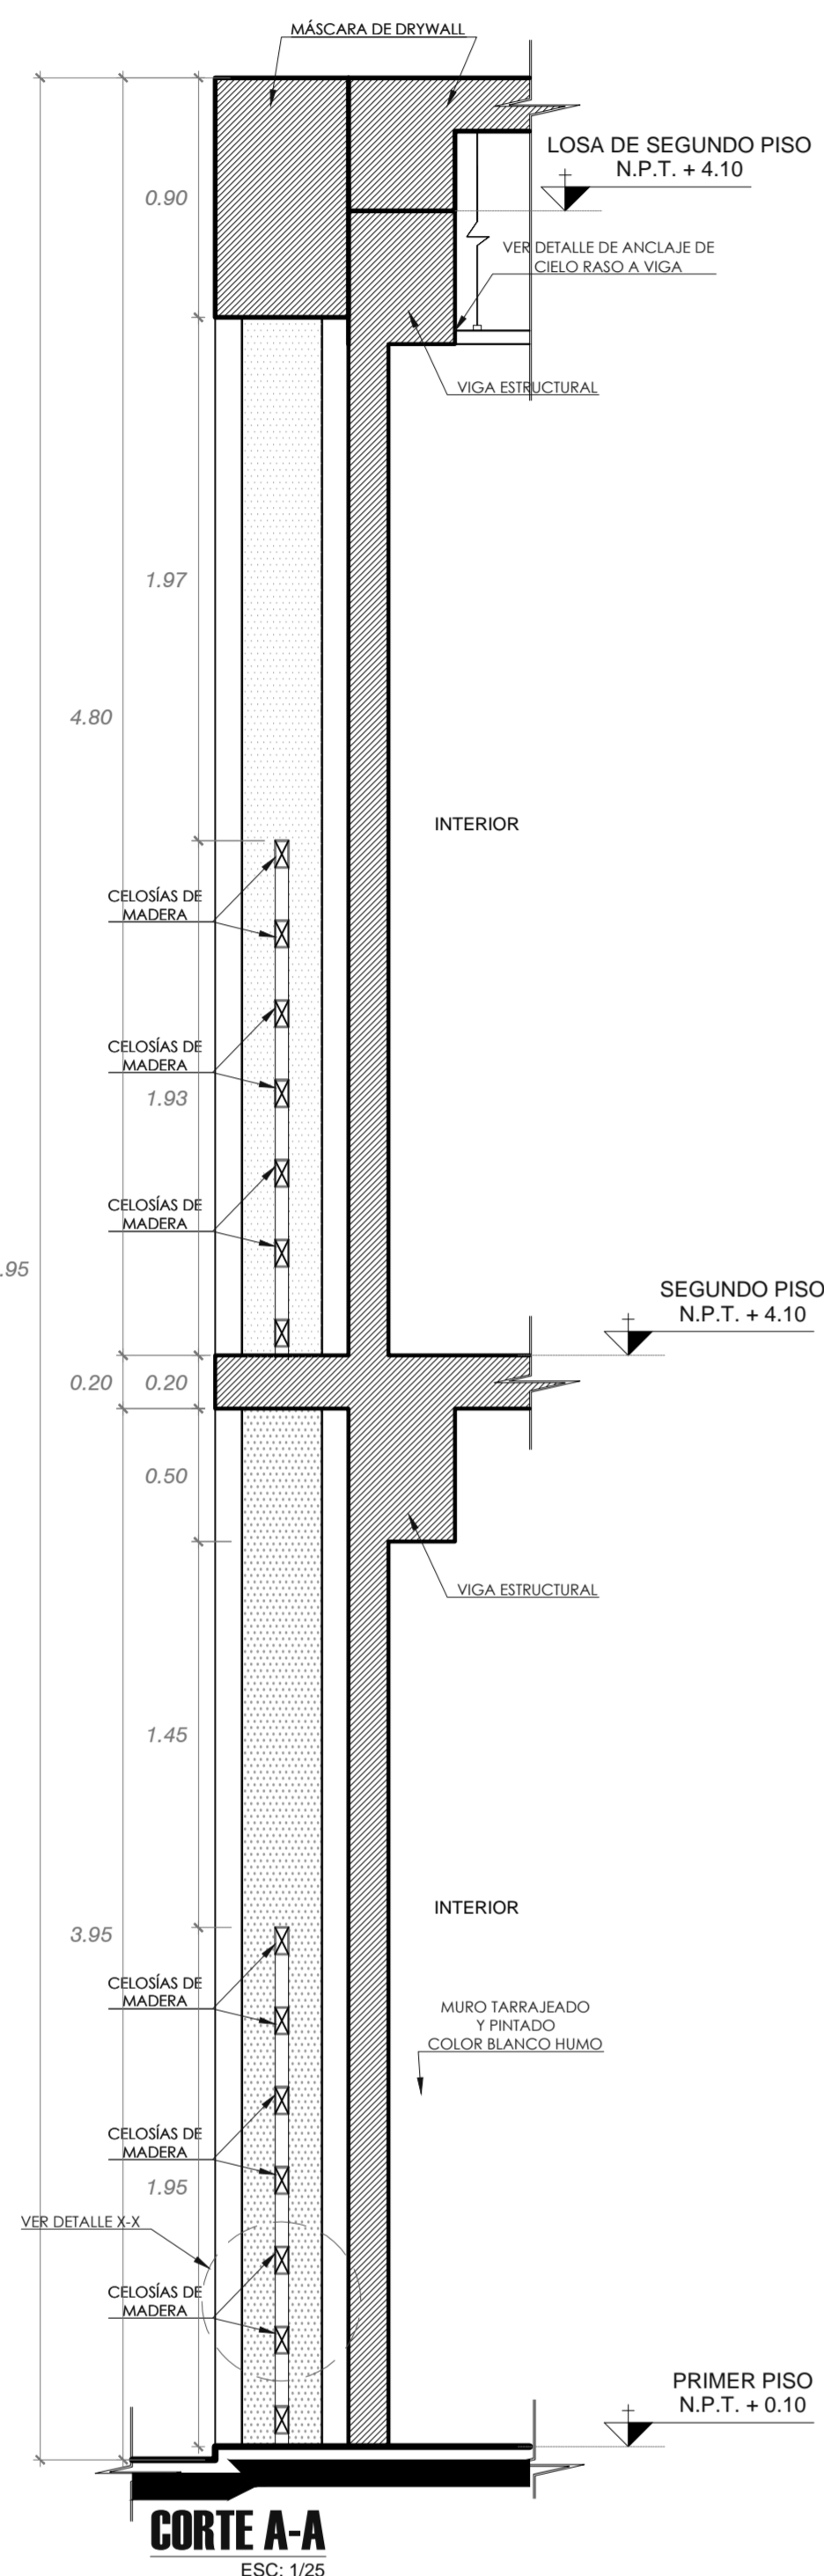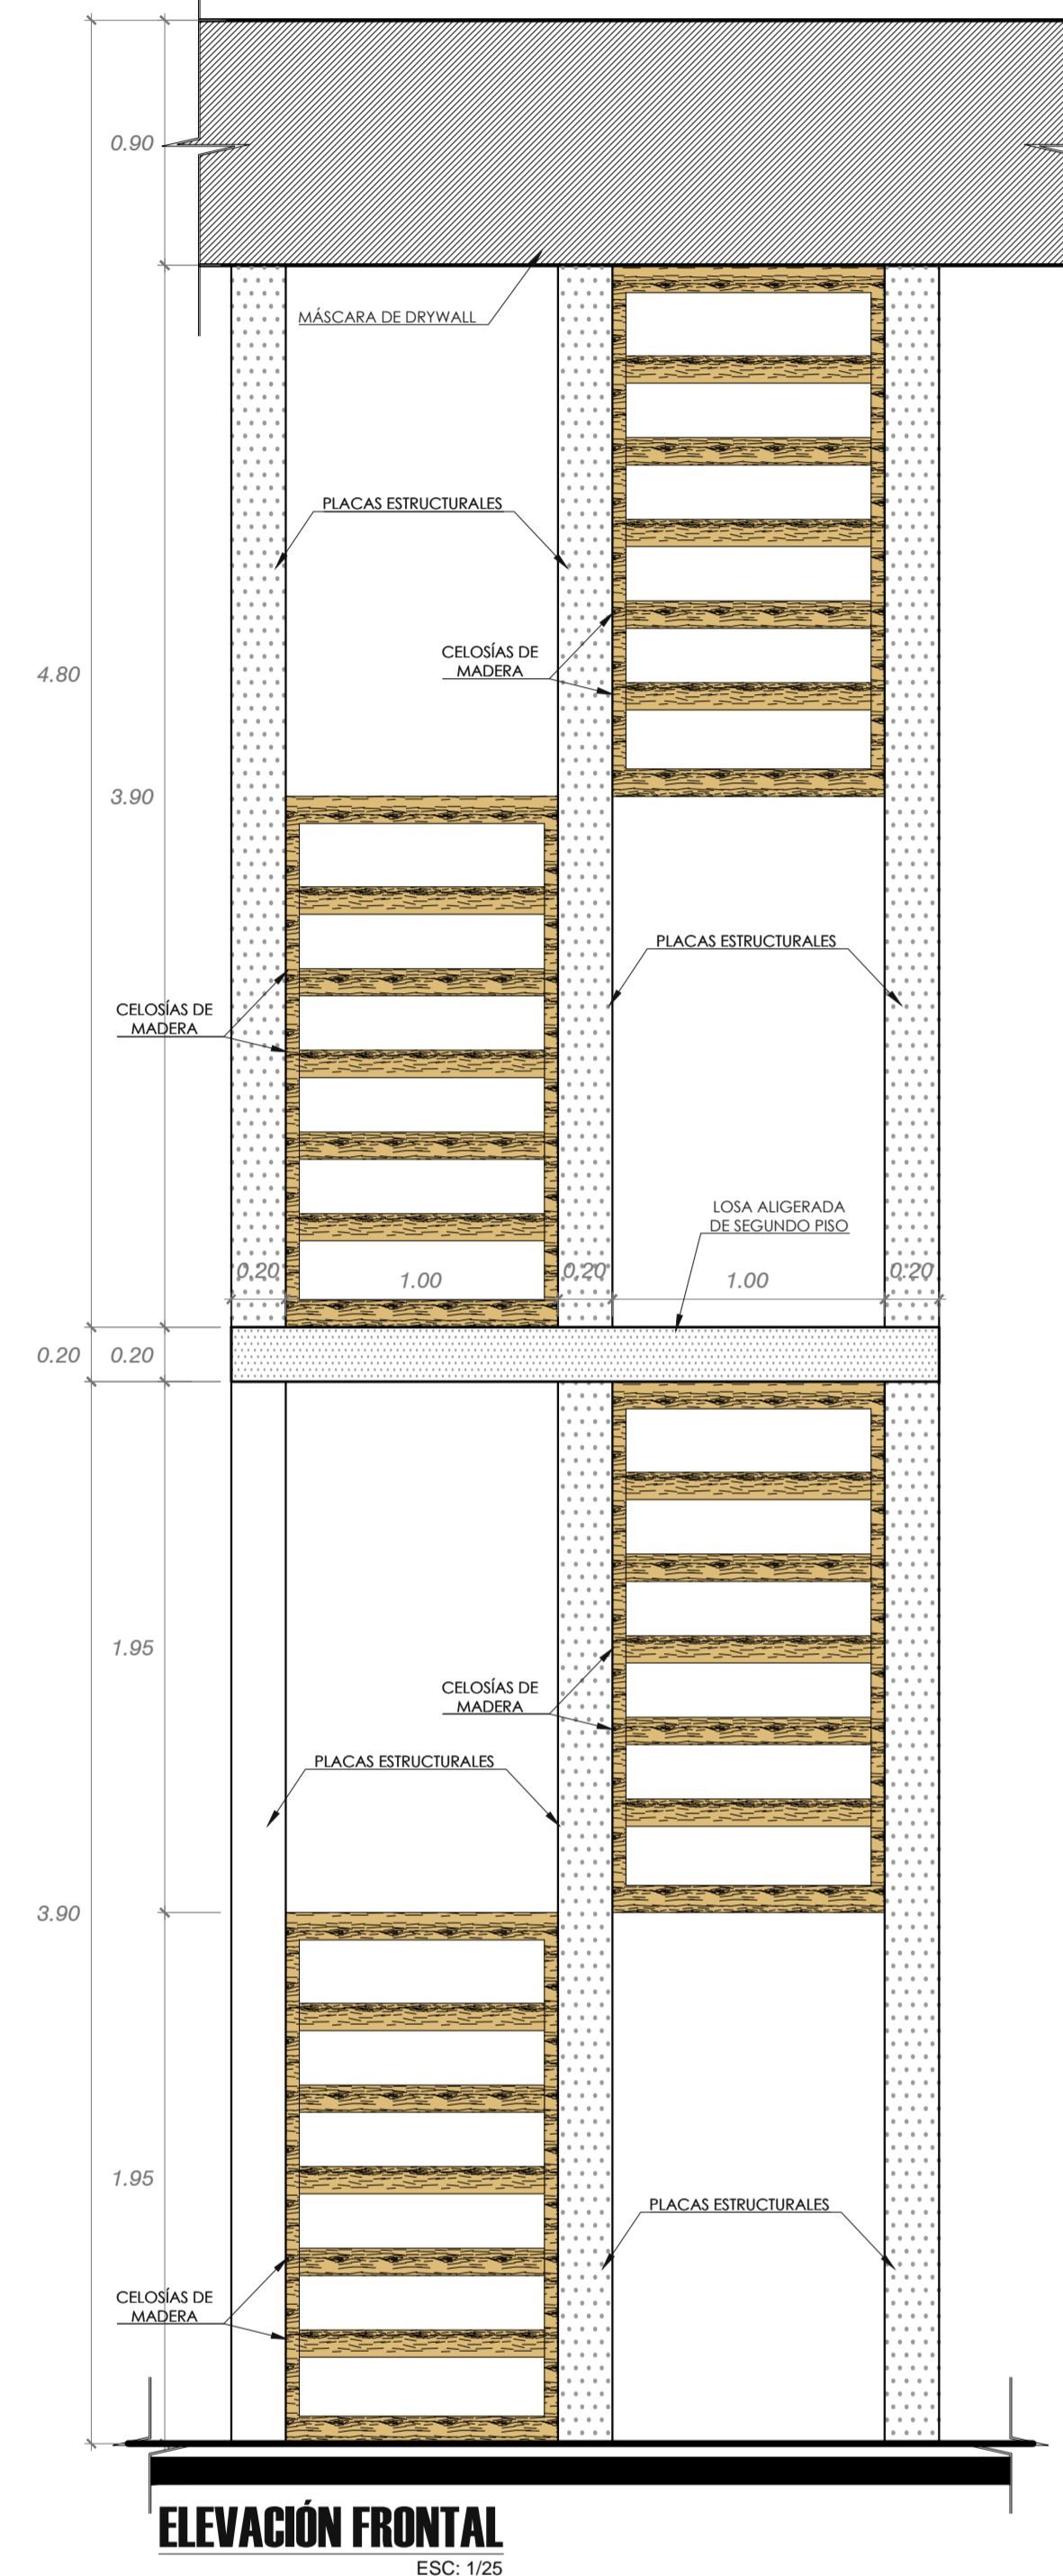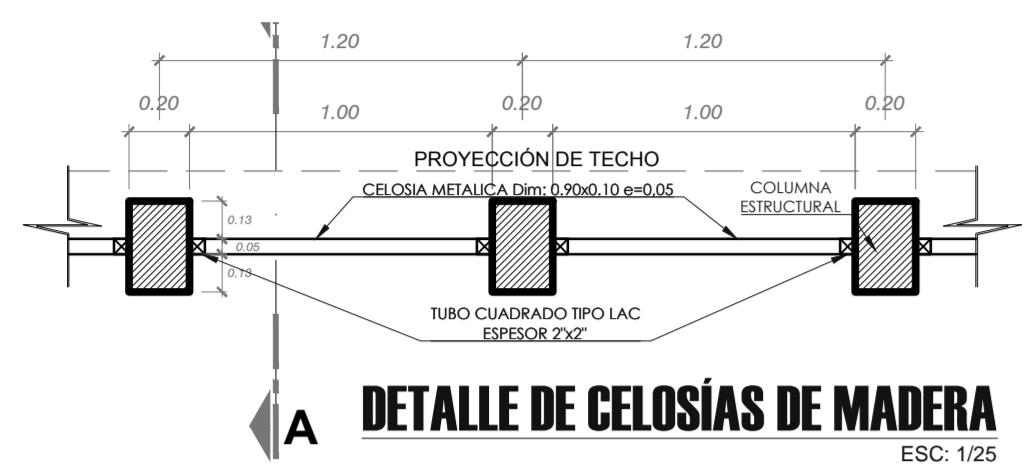

### DETALLE 01 : DE ESCALERA

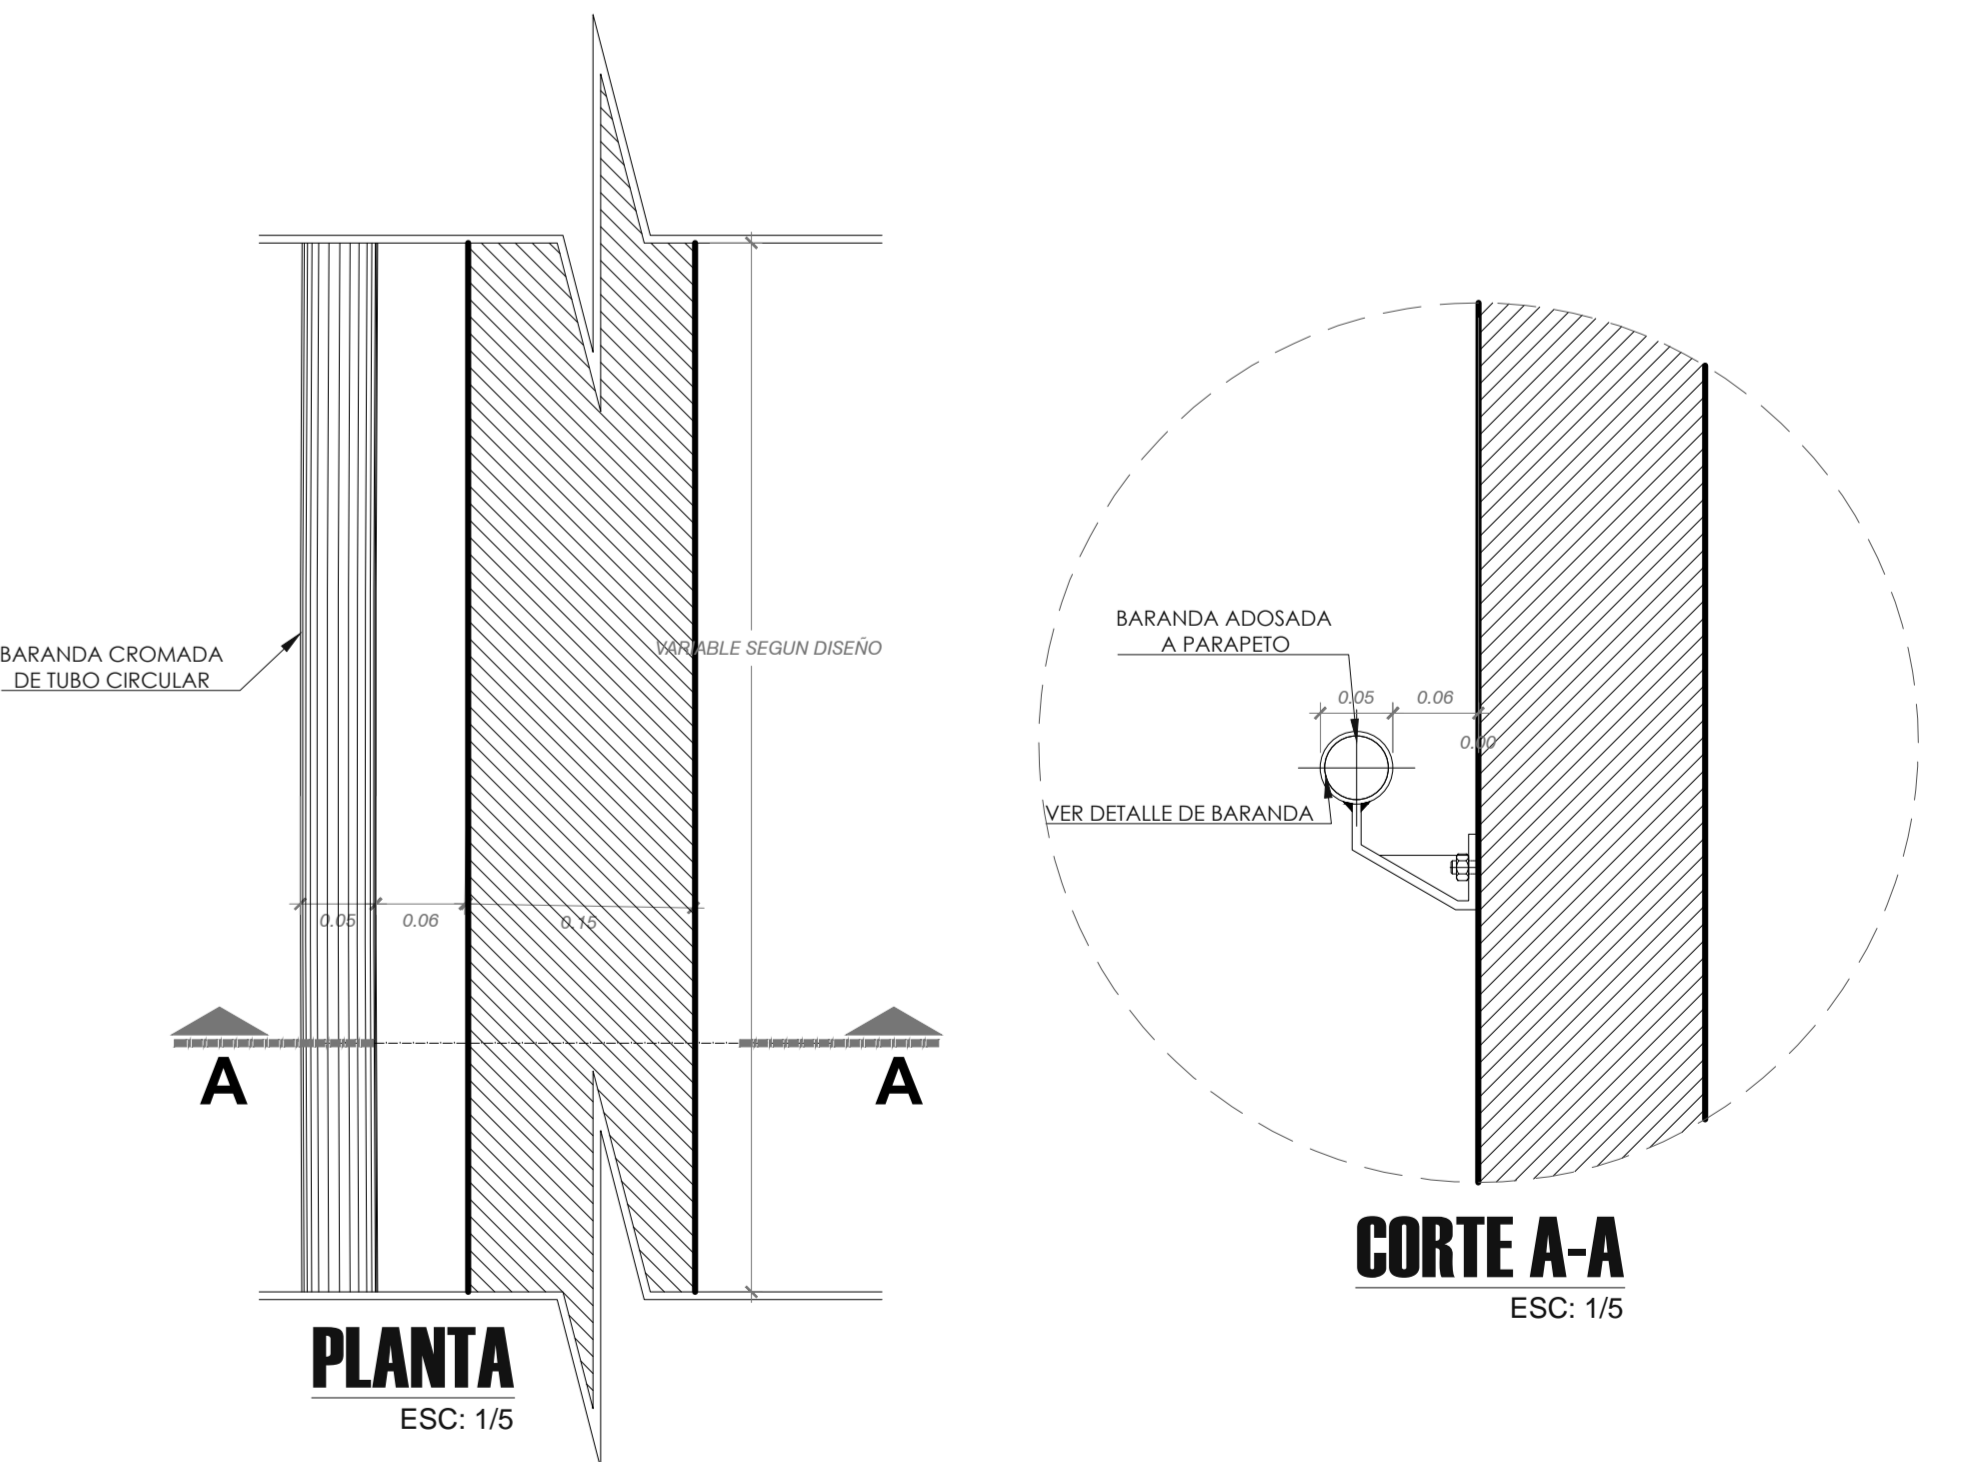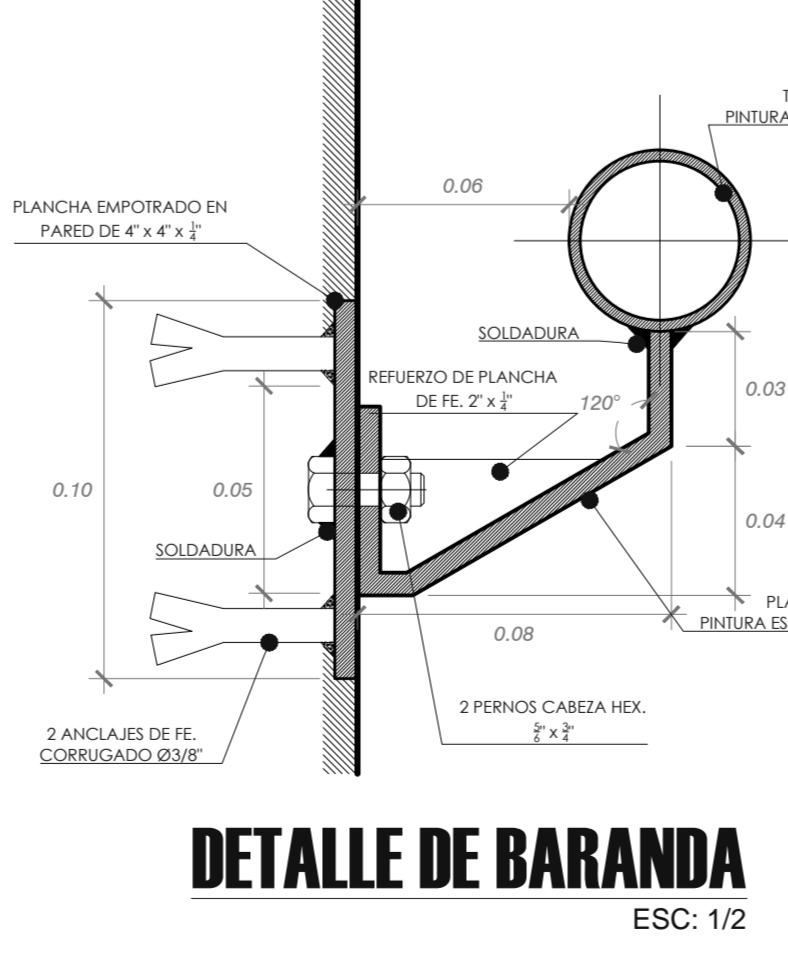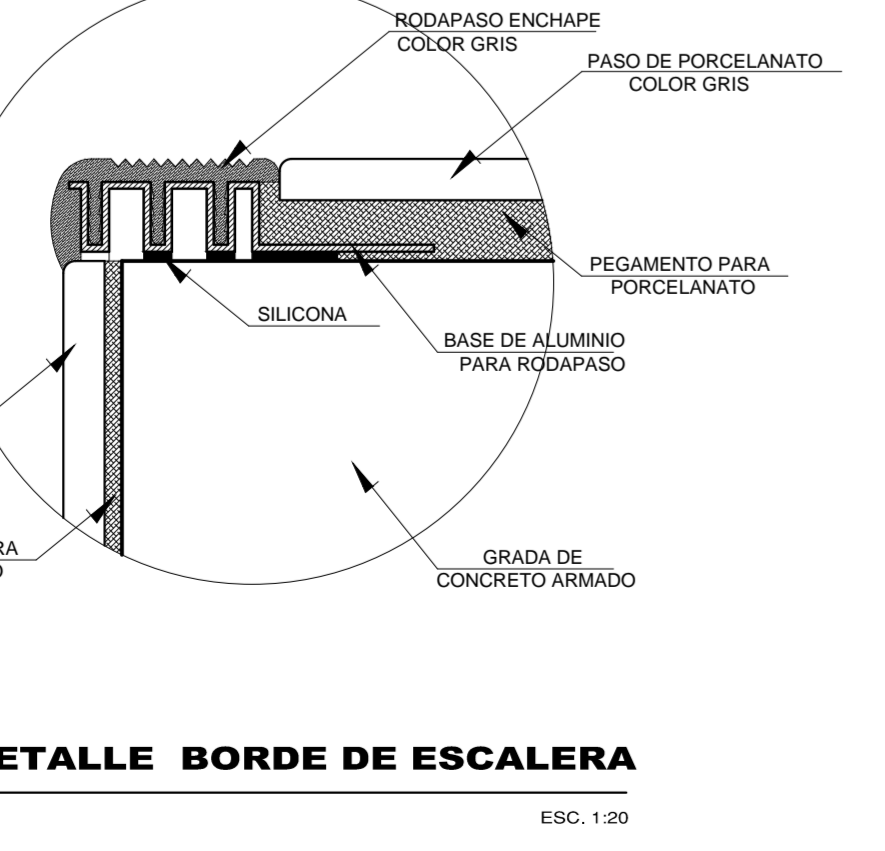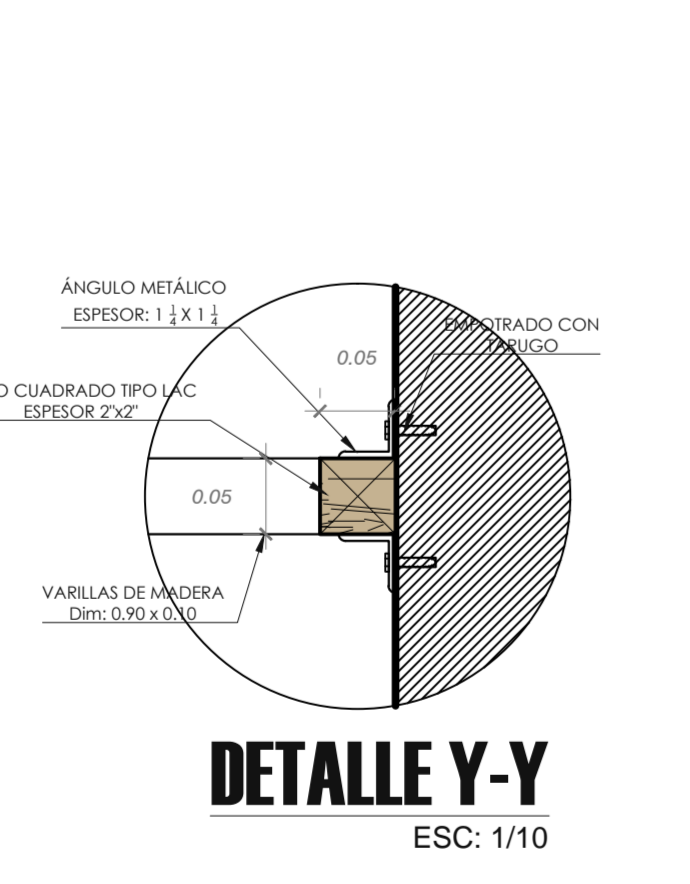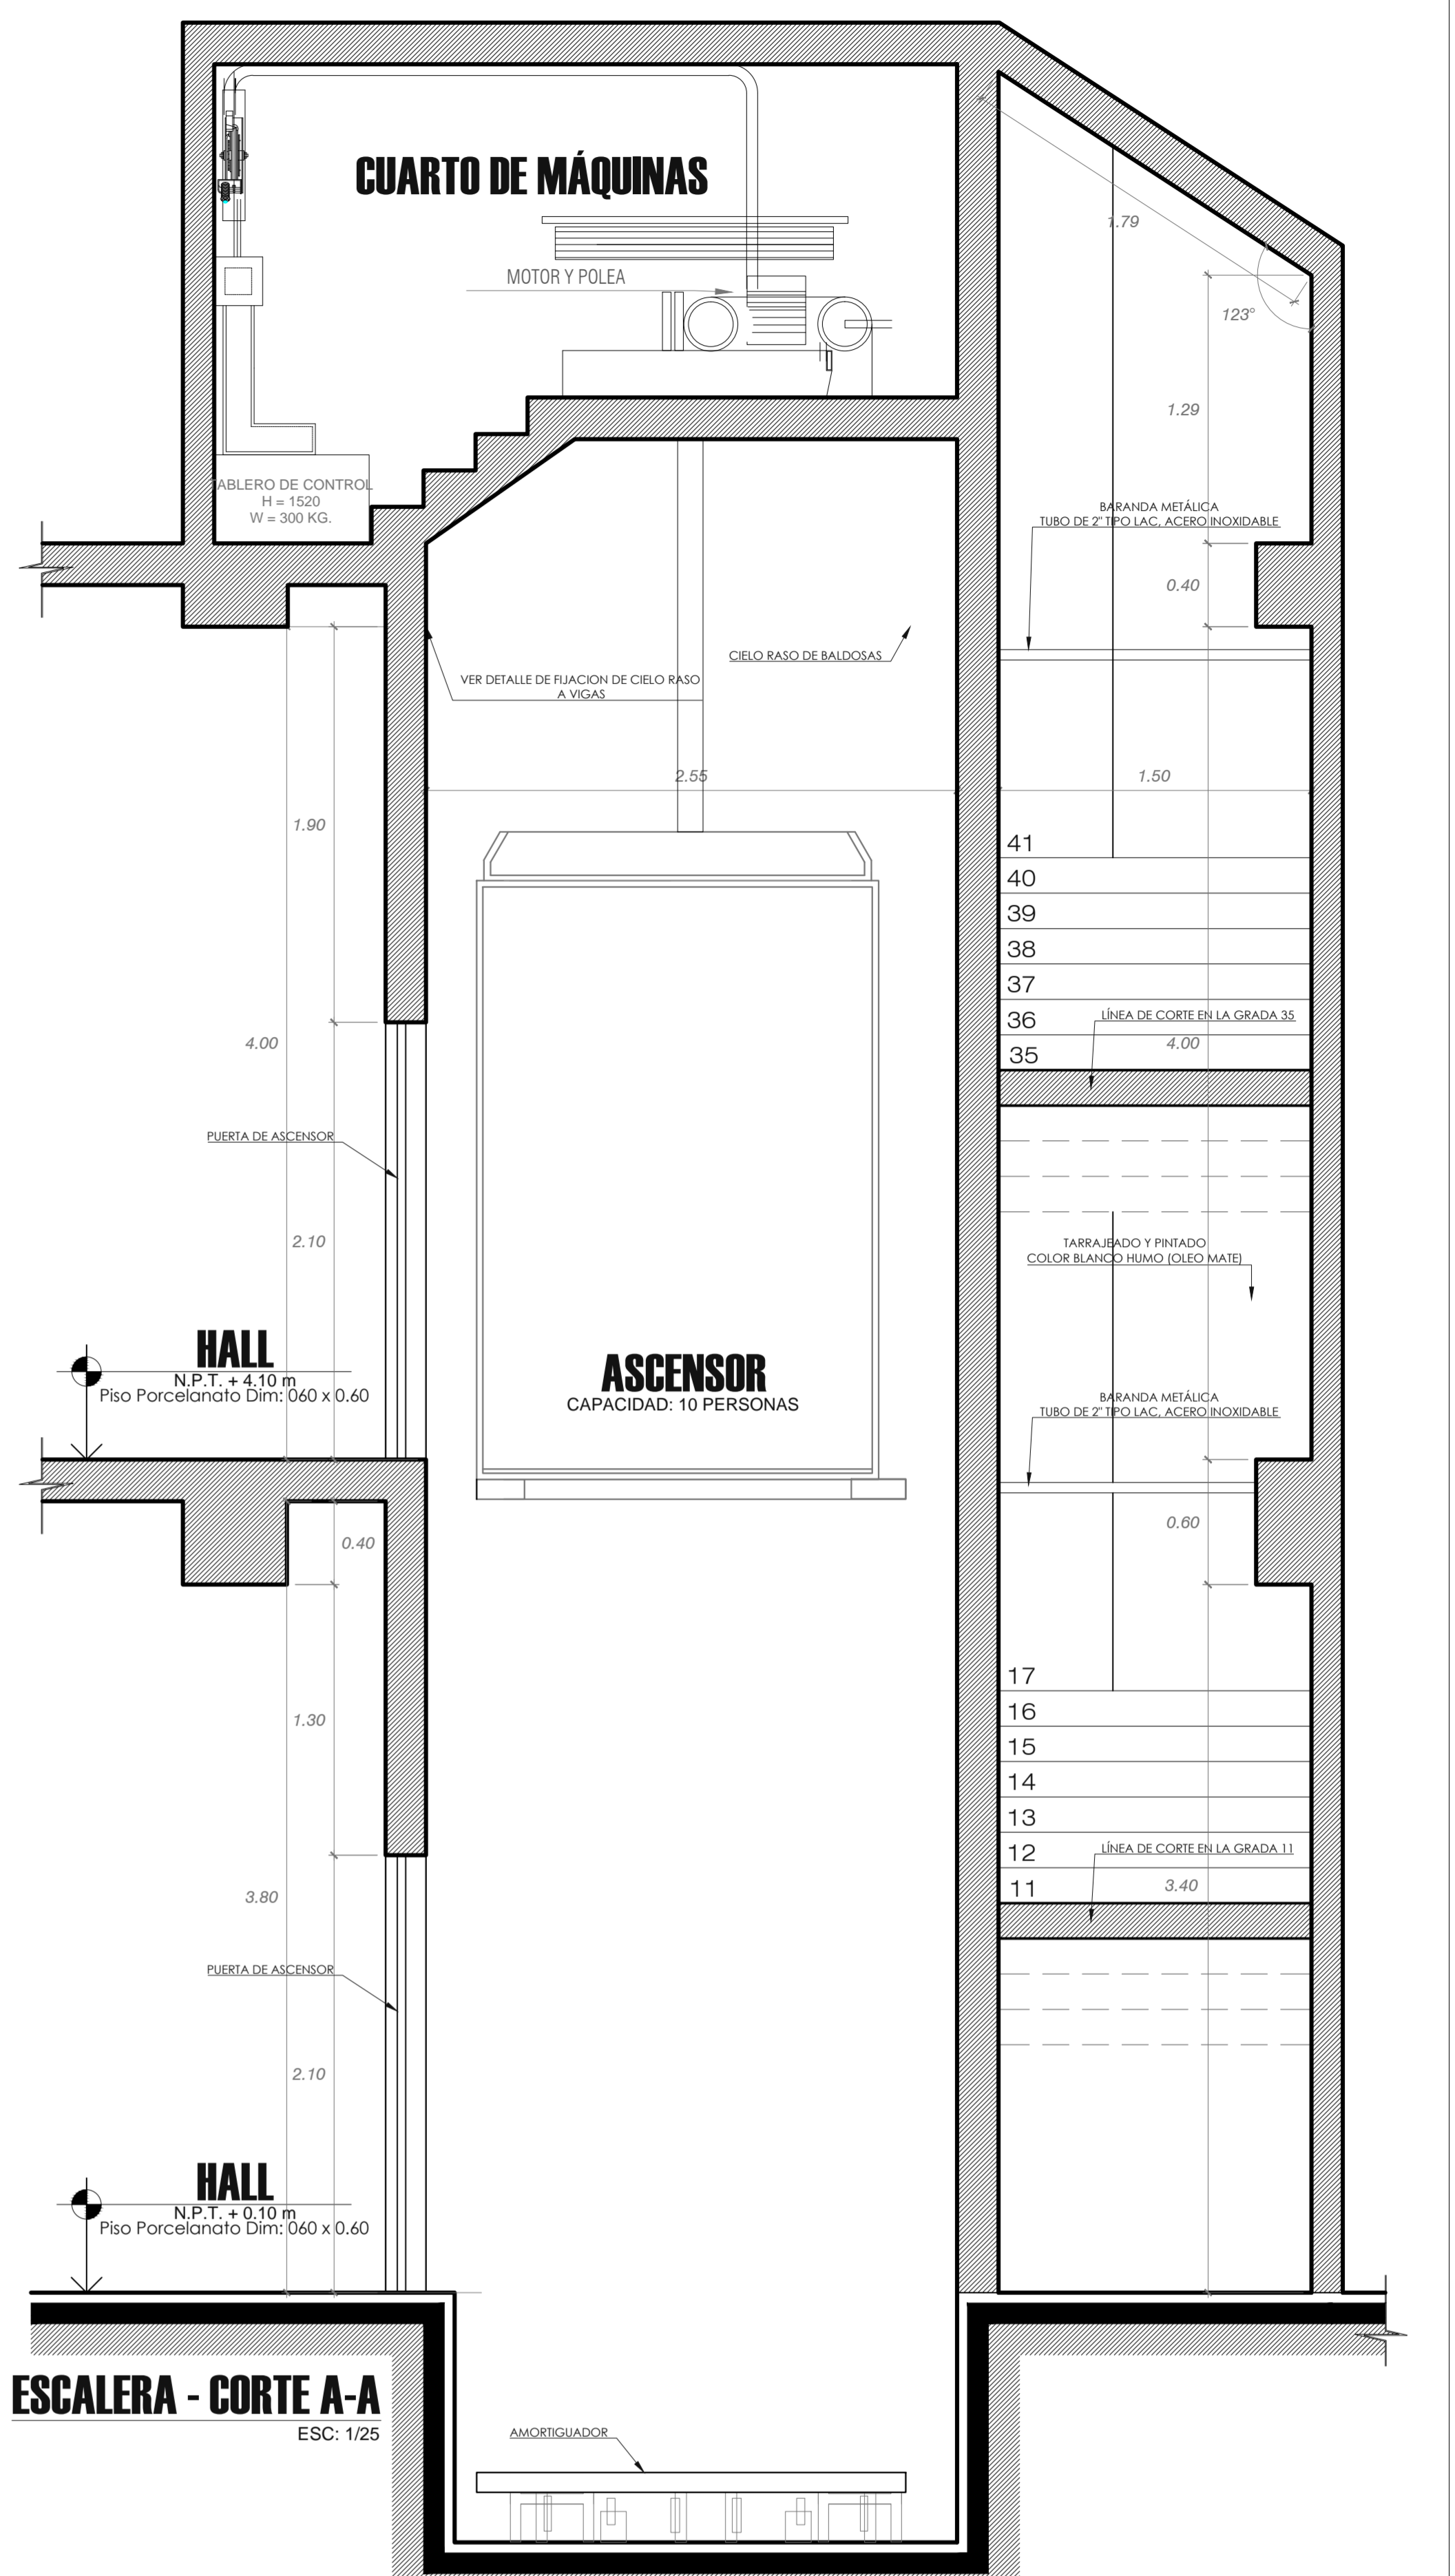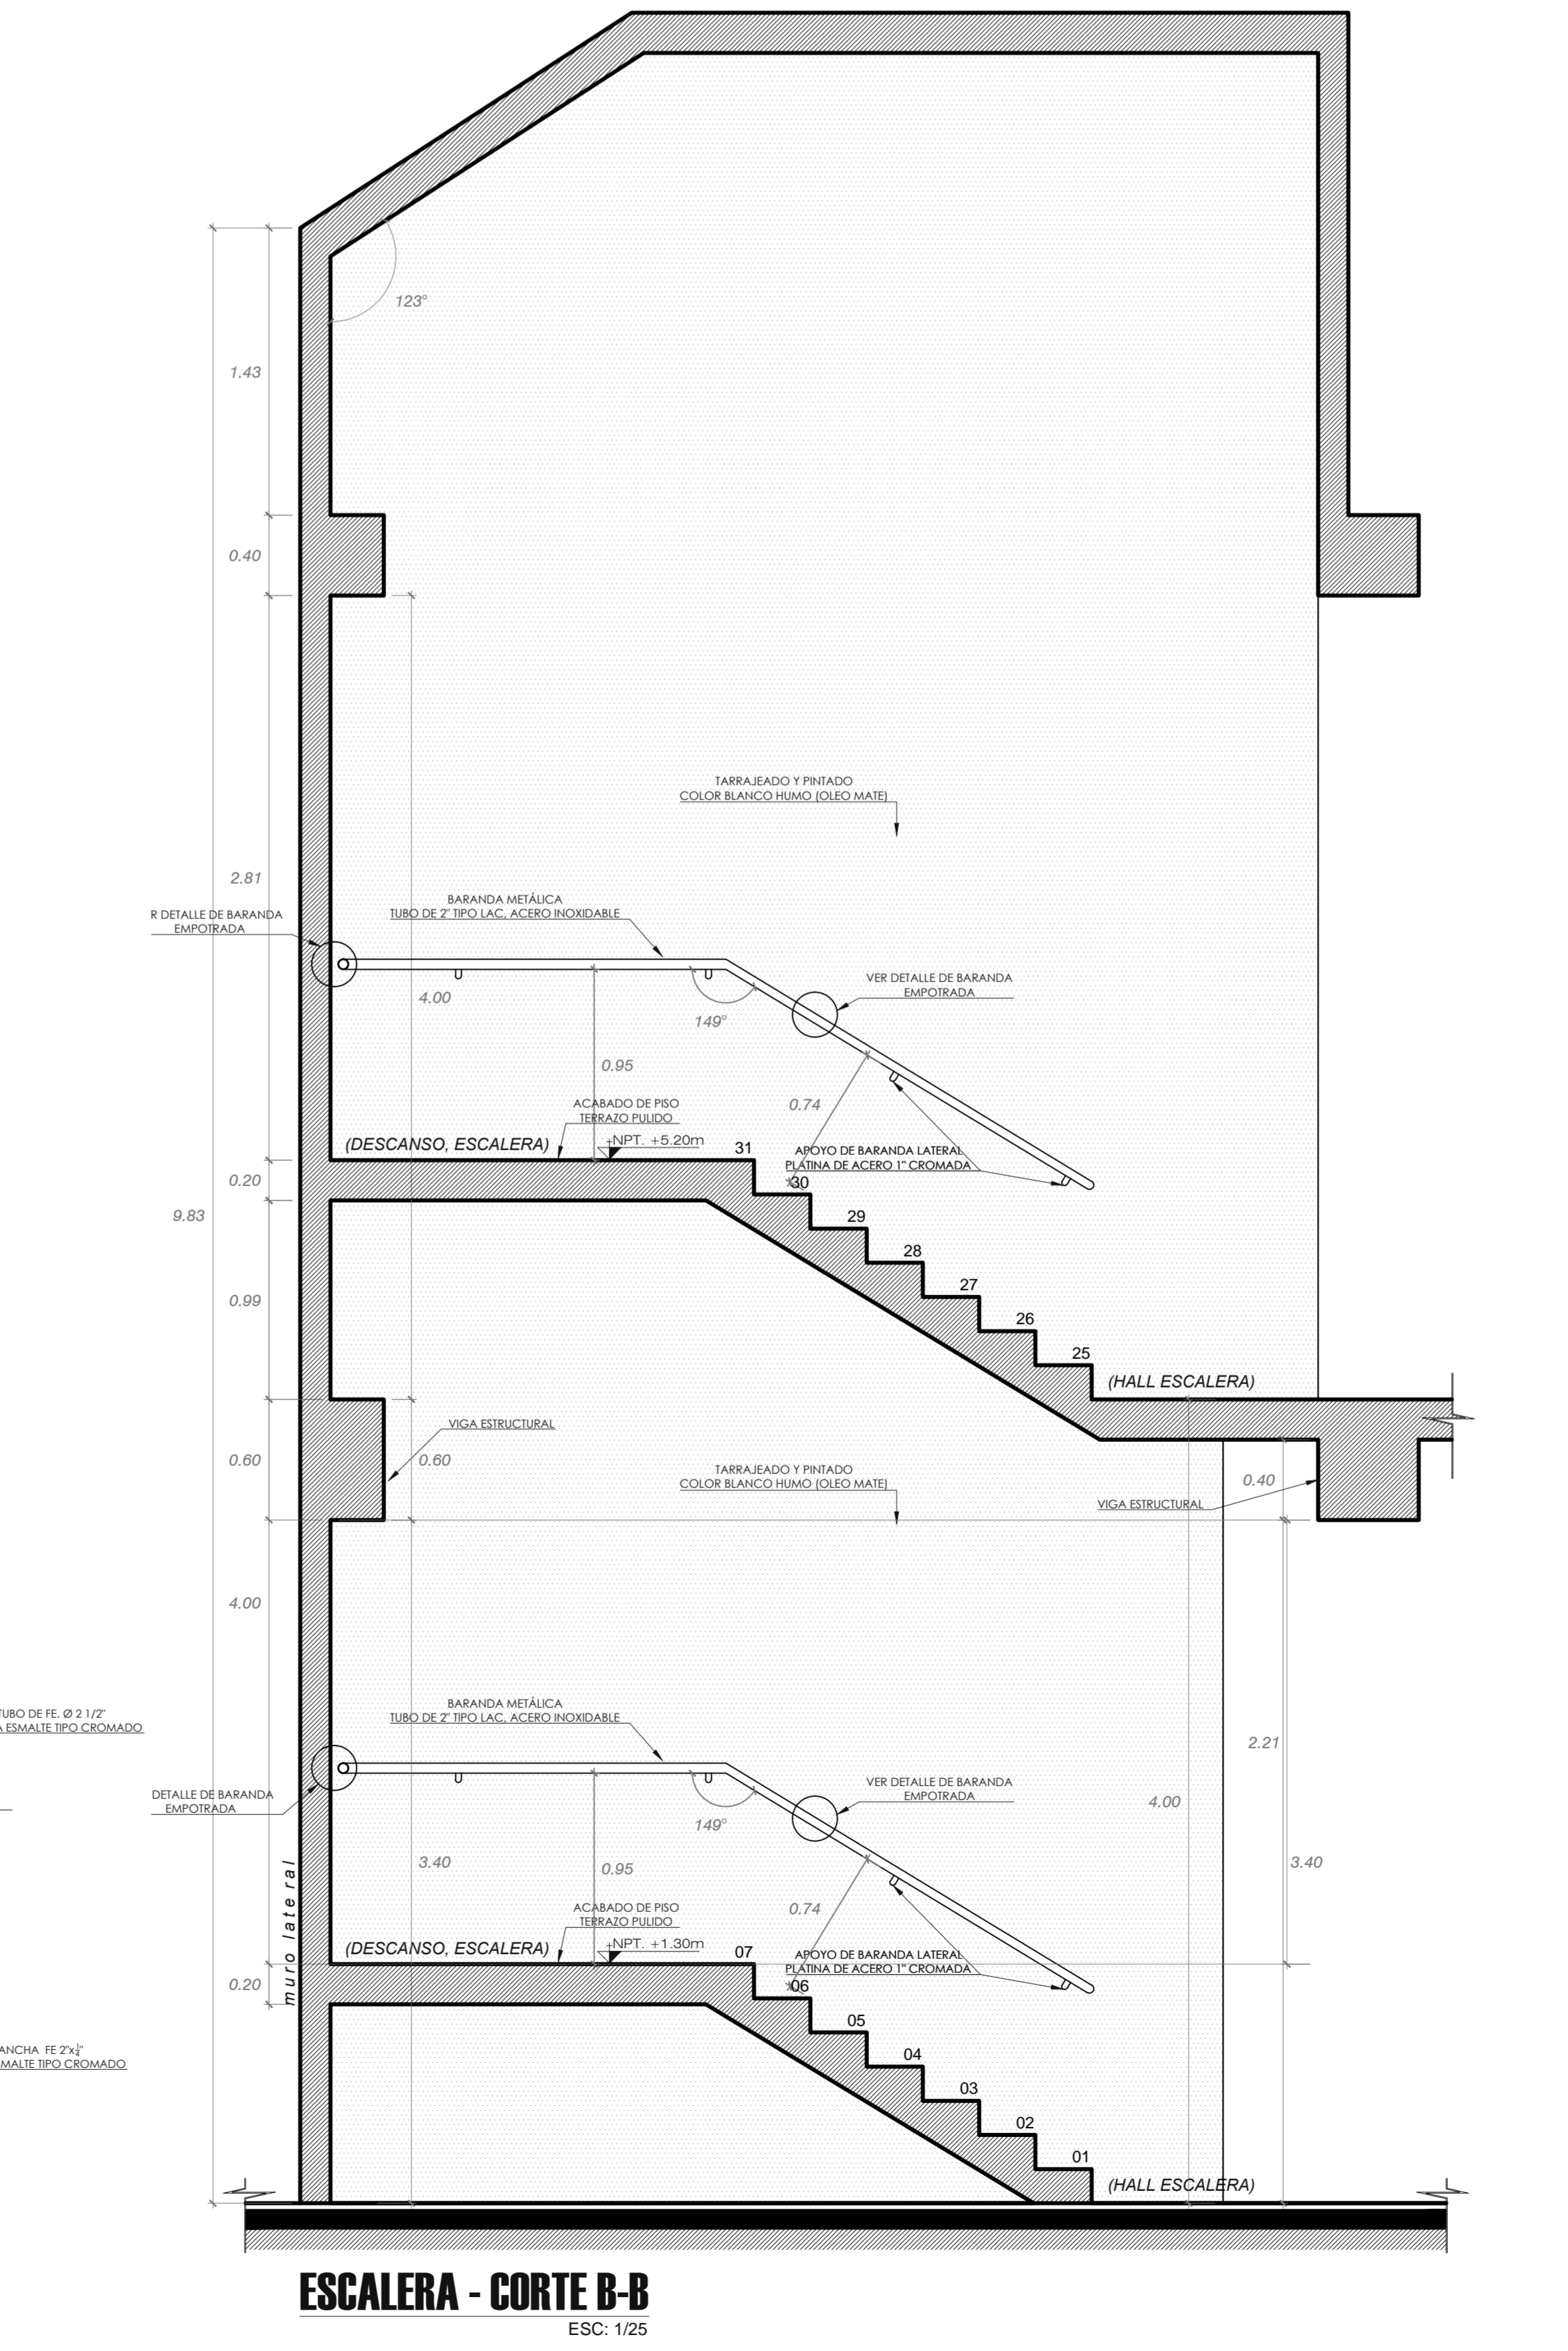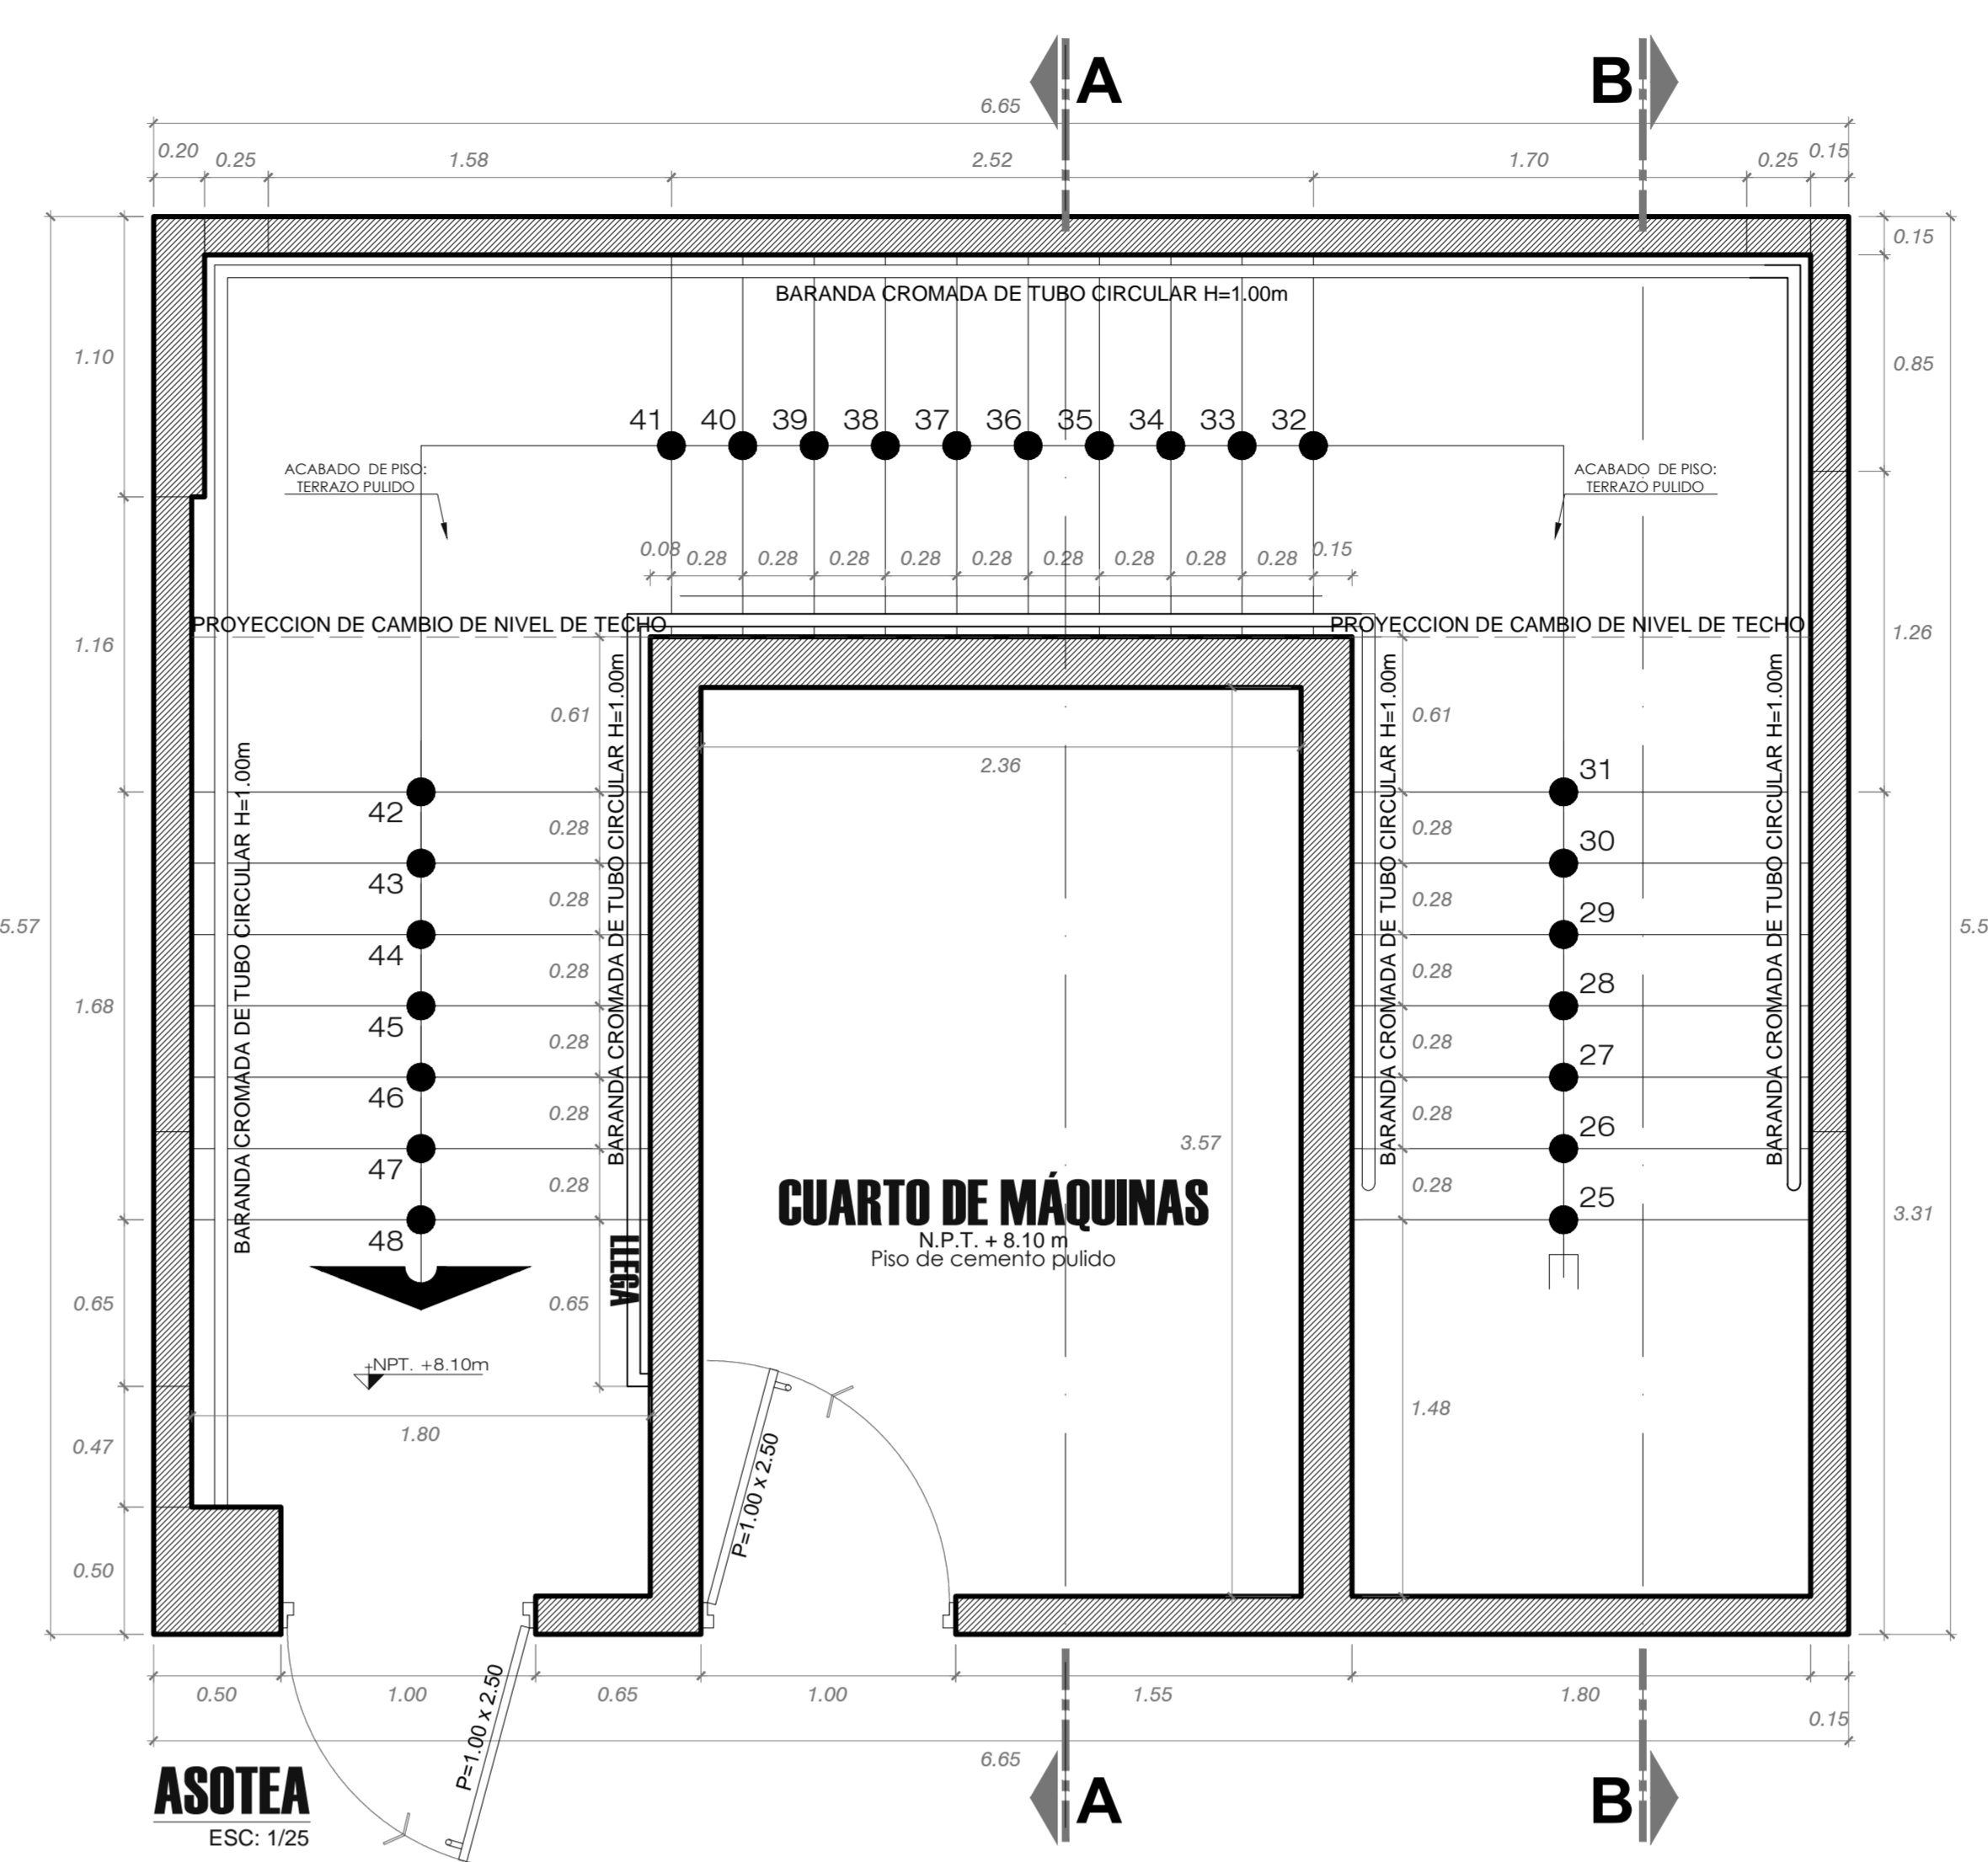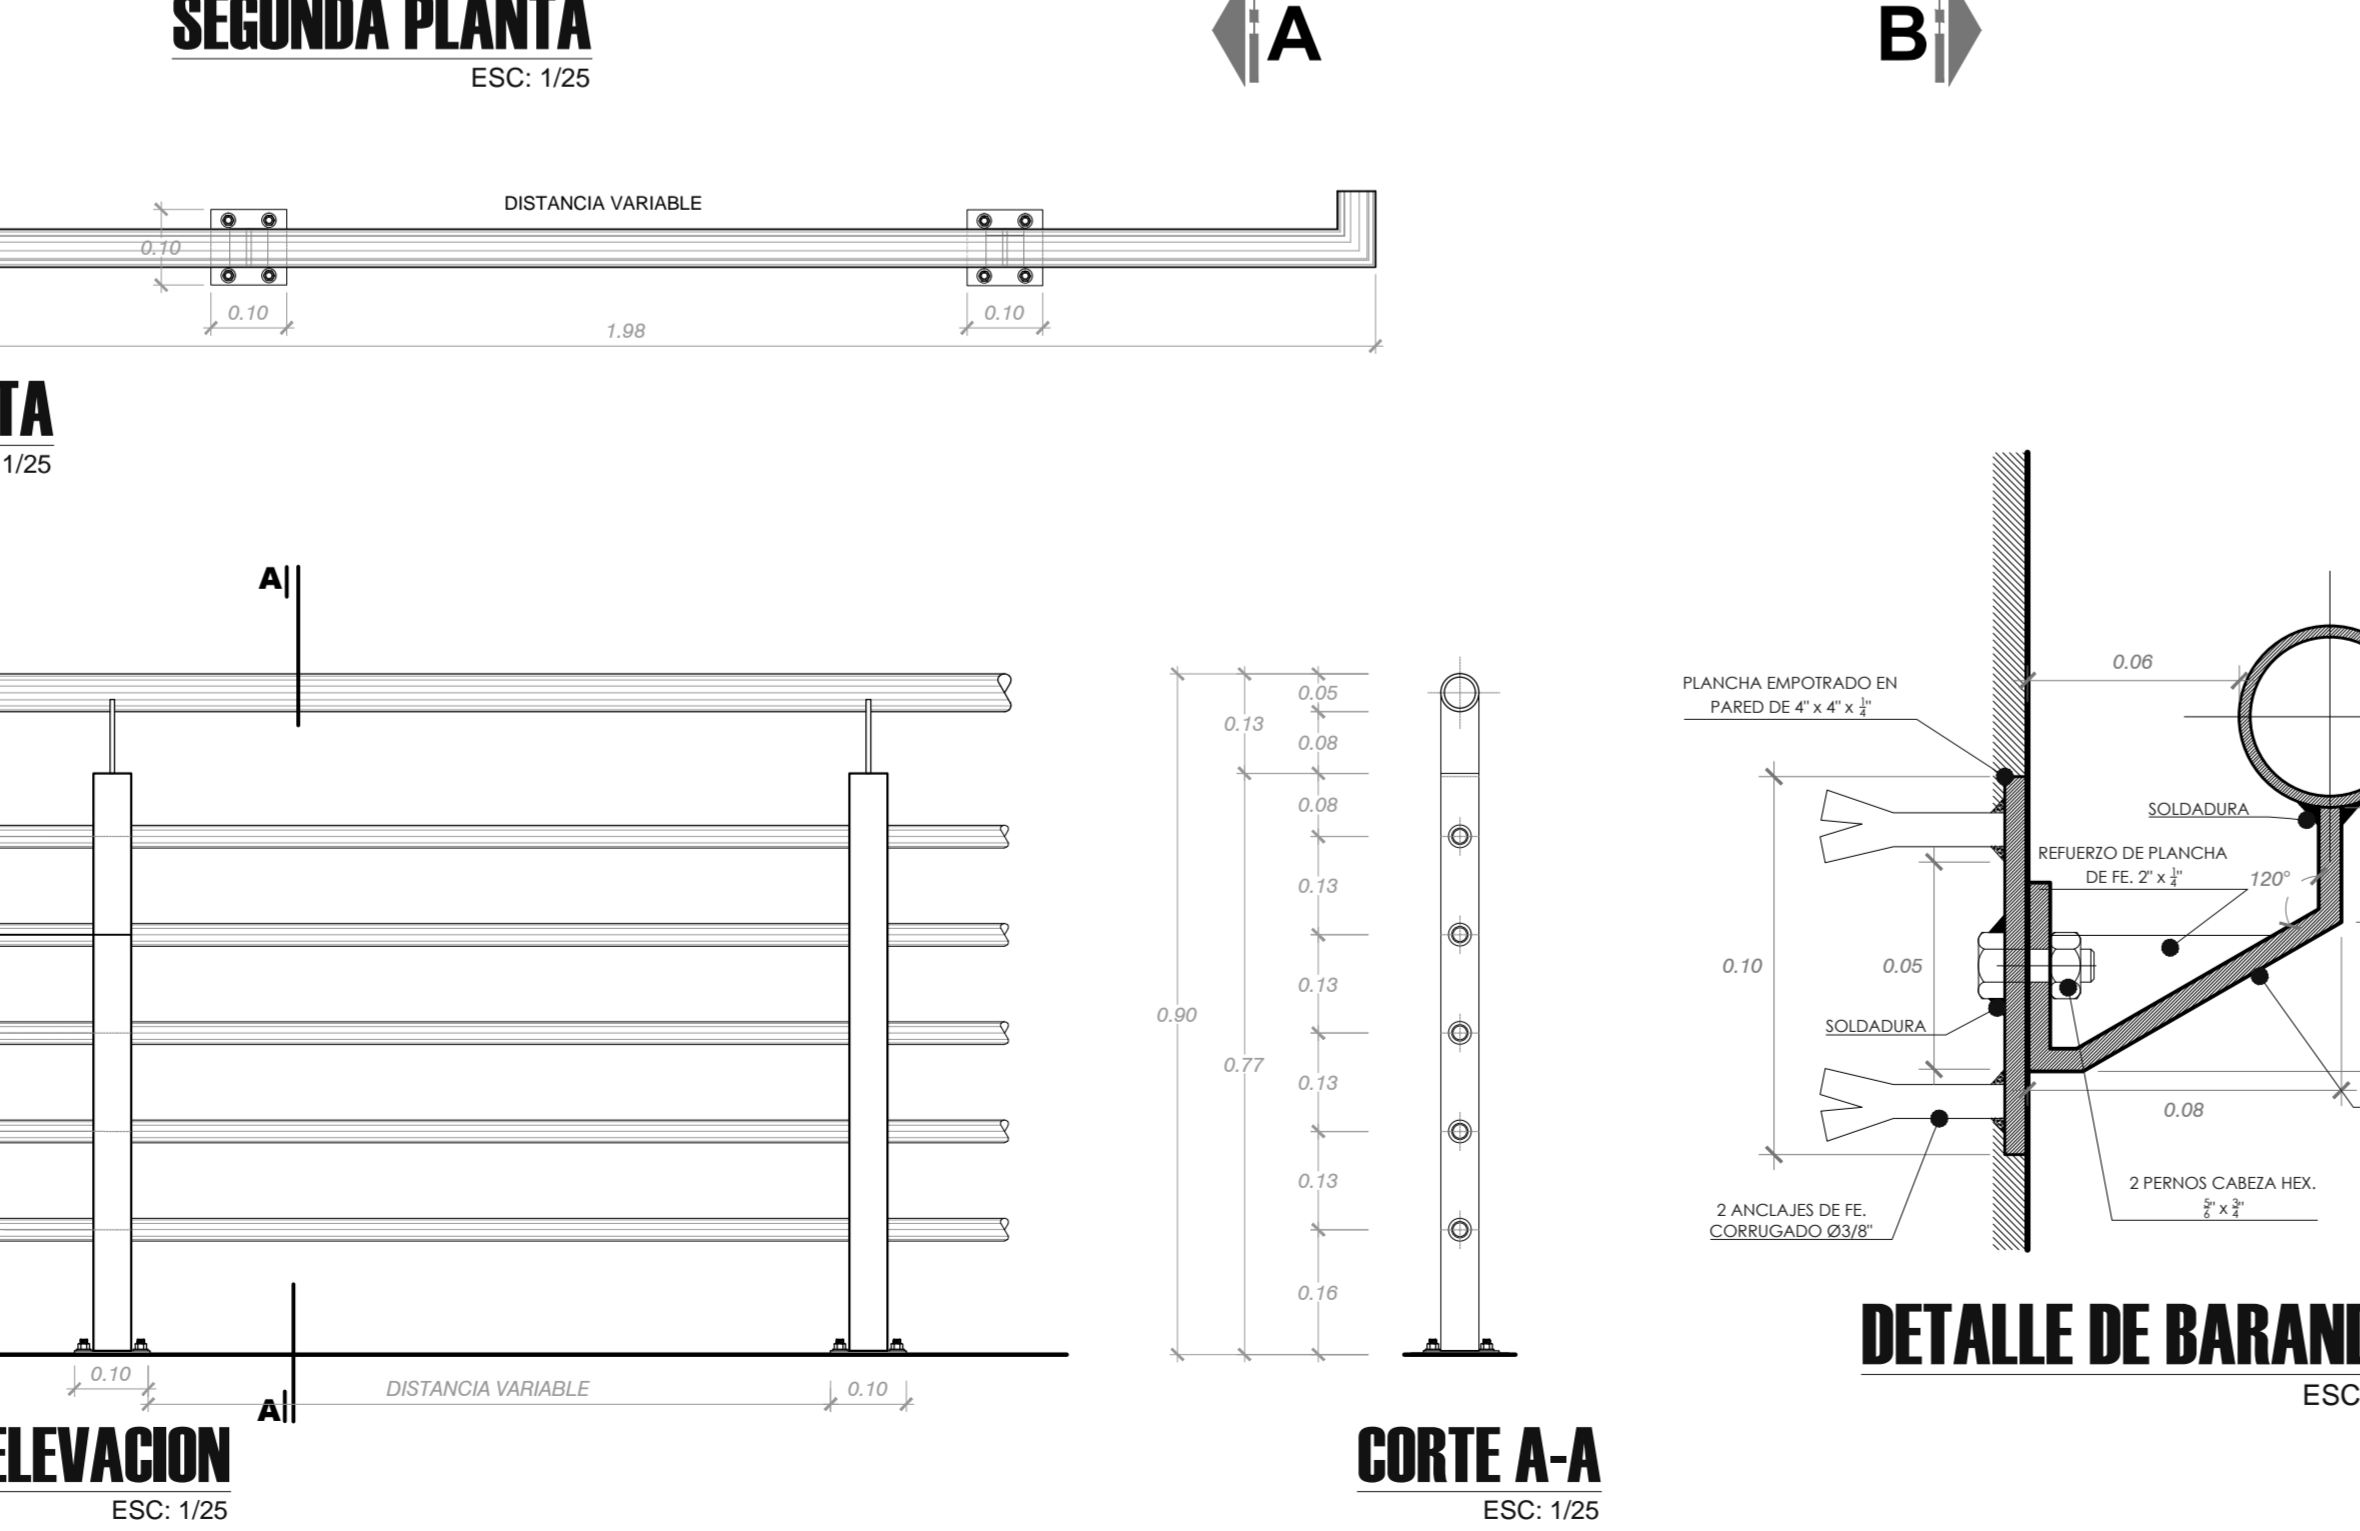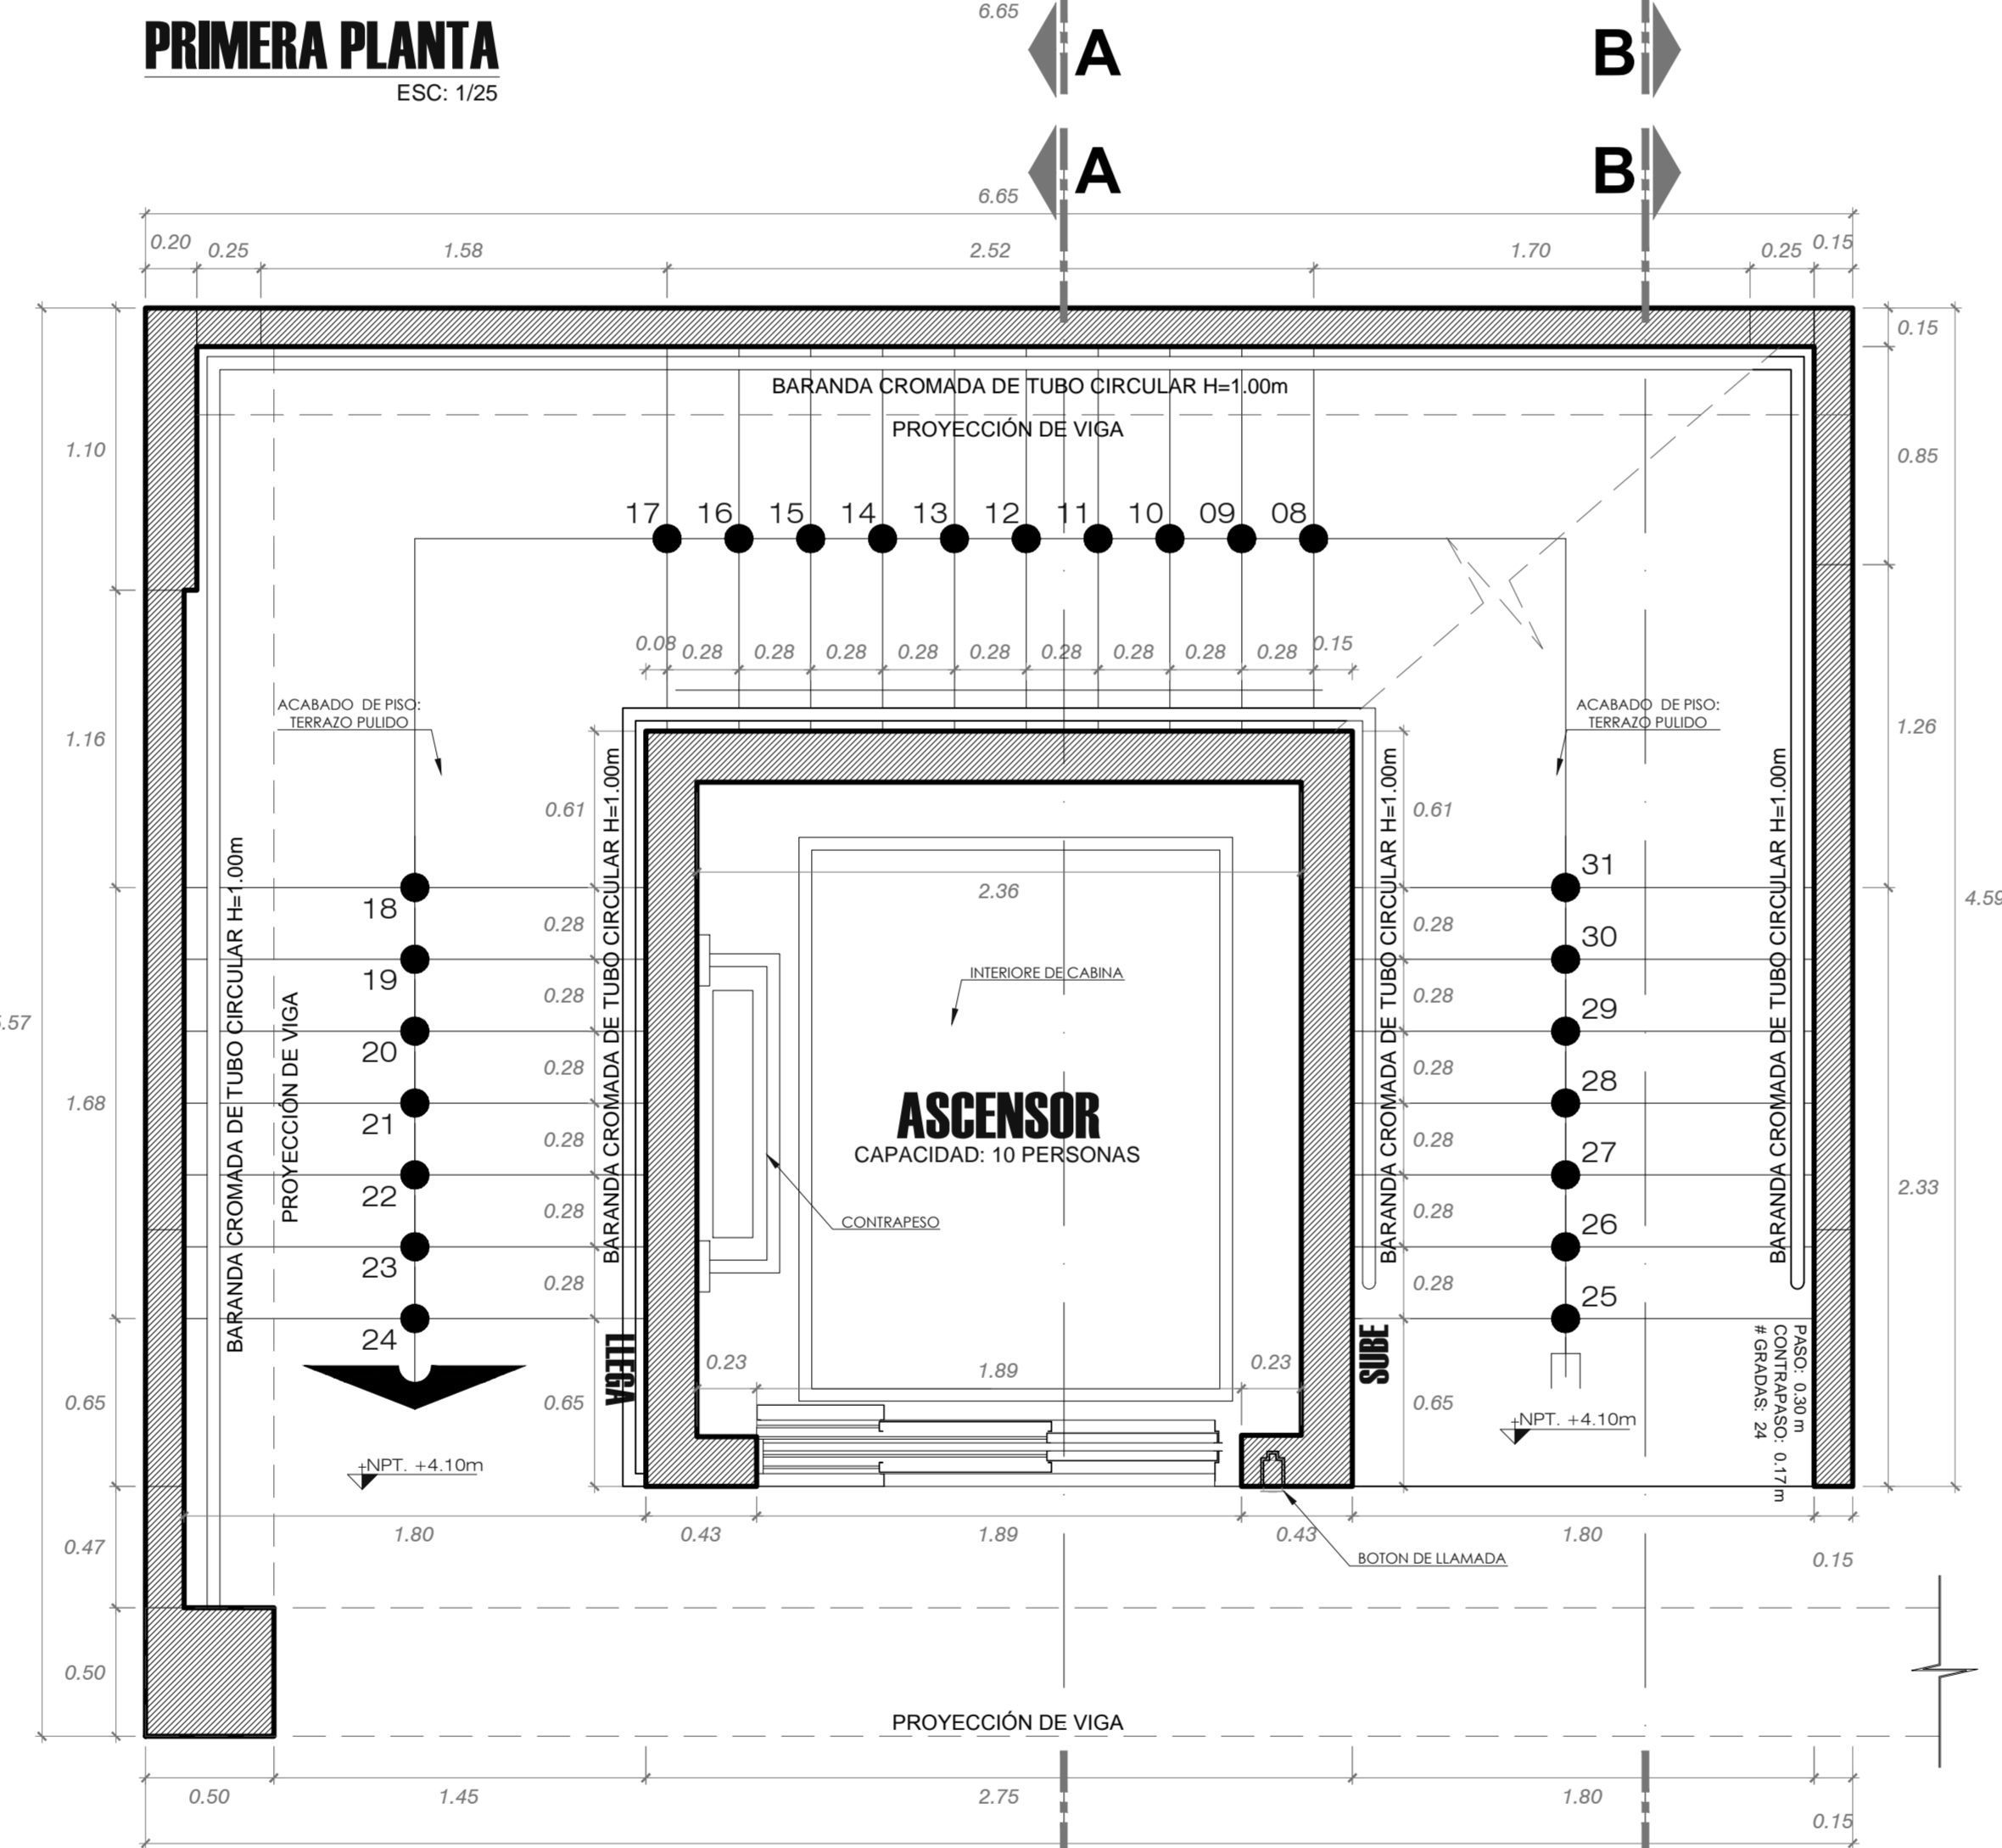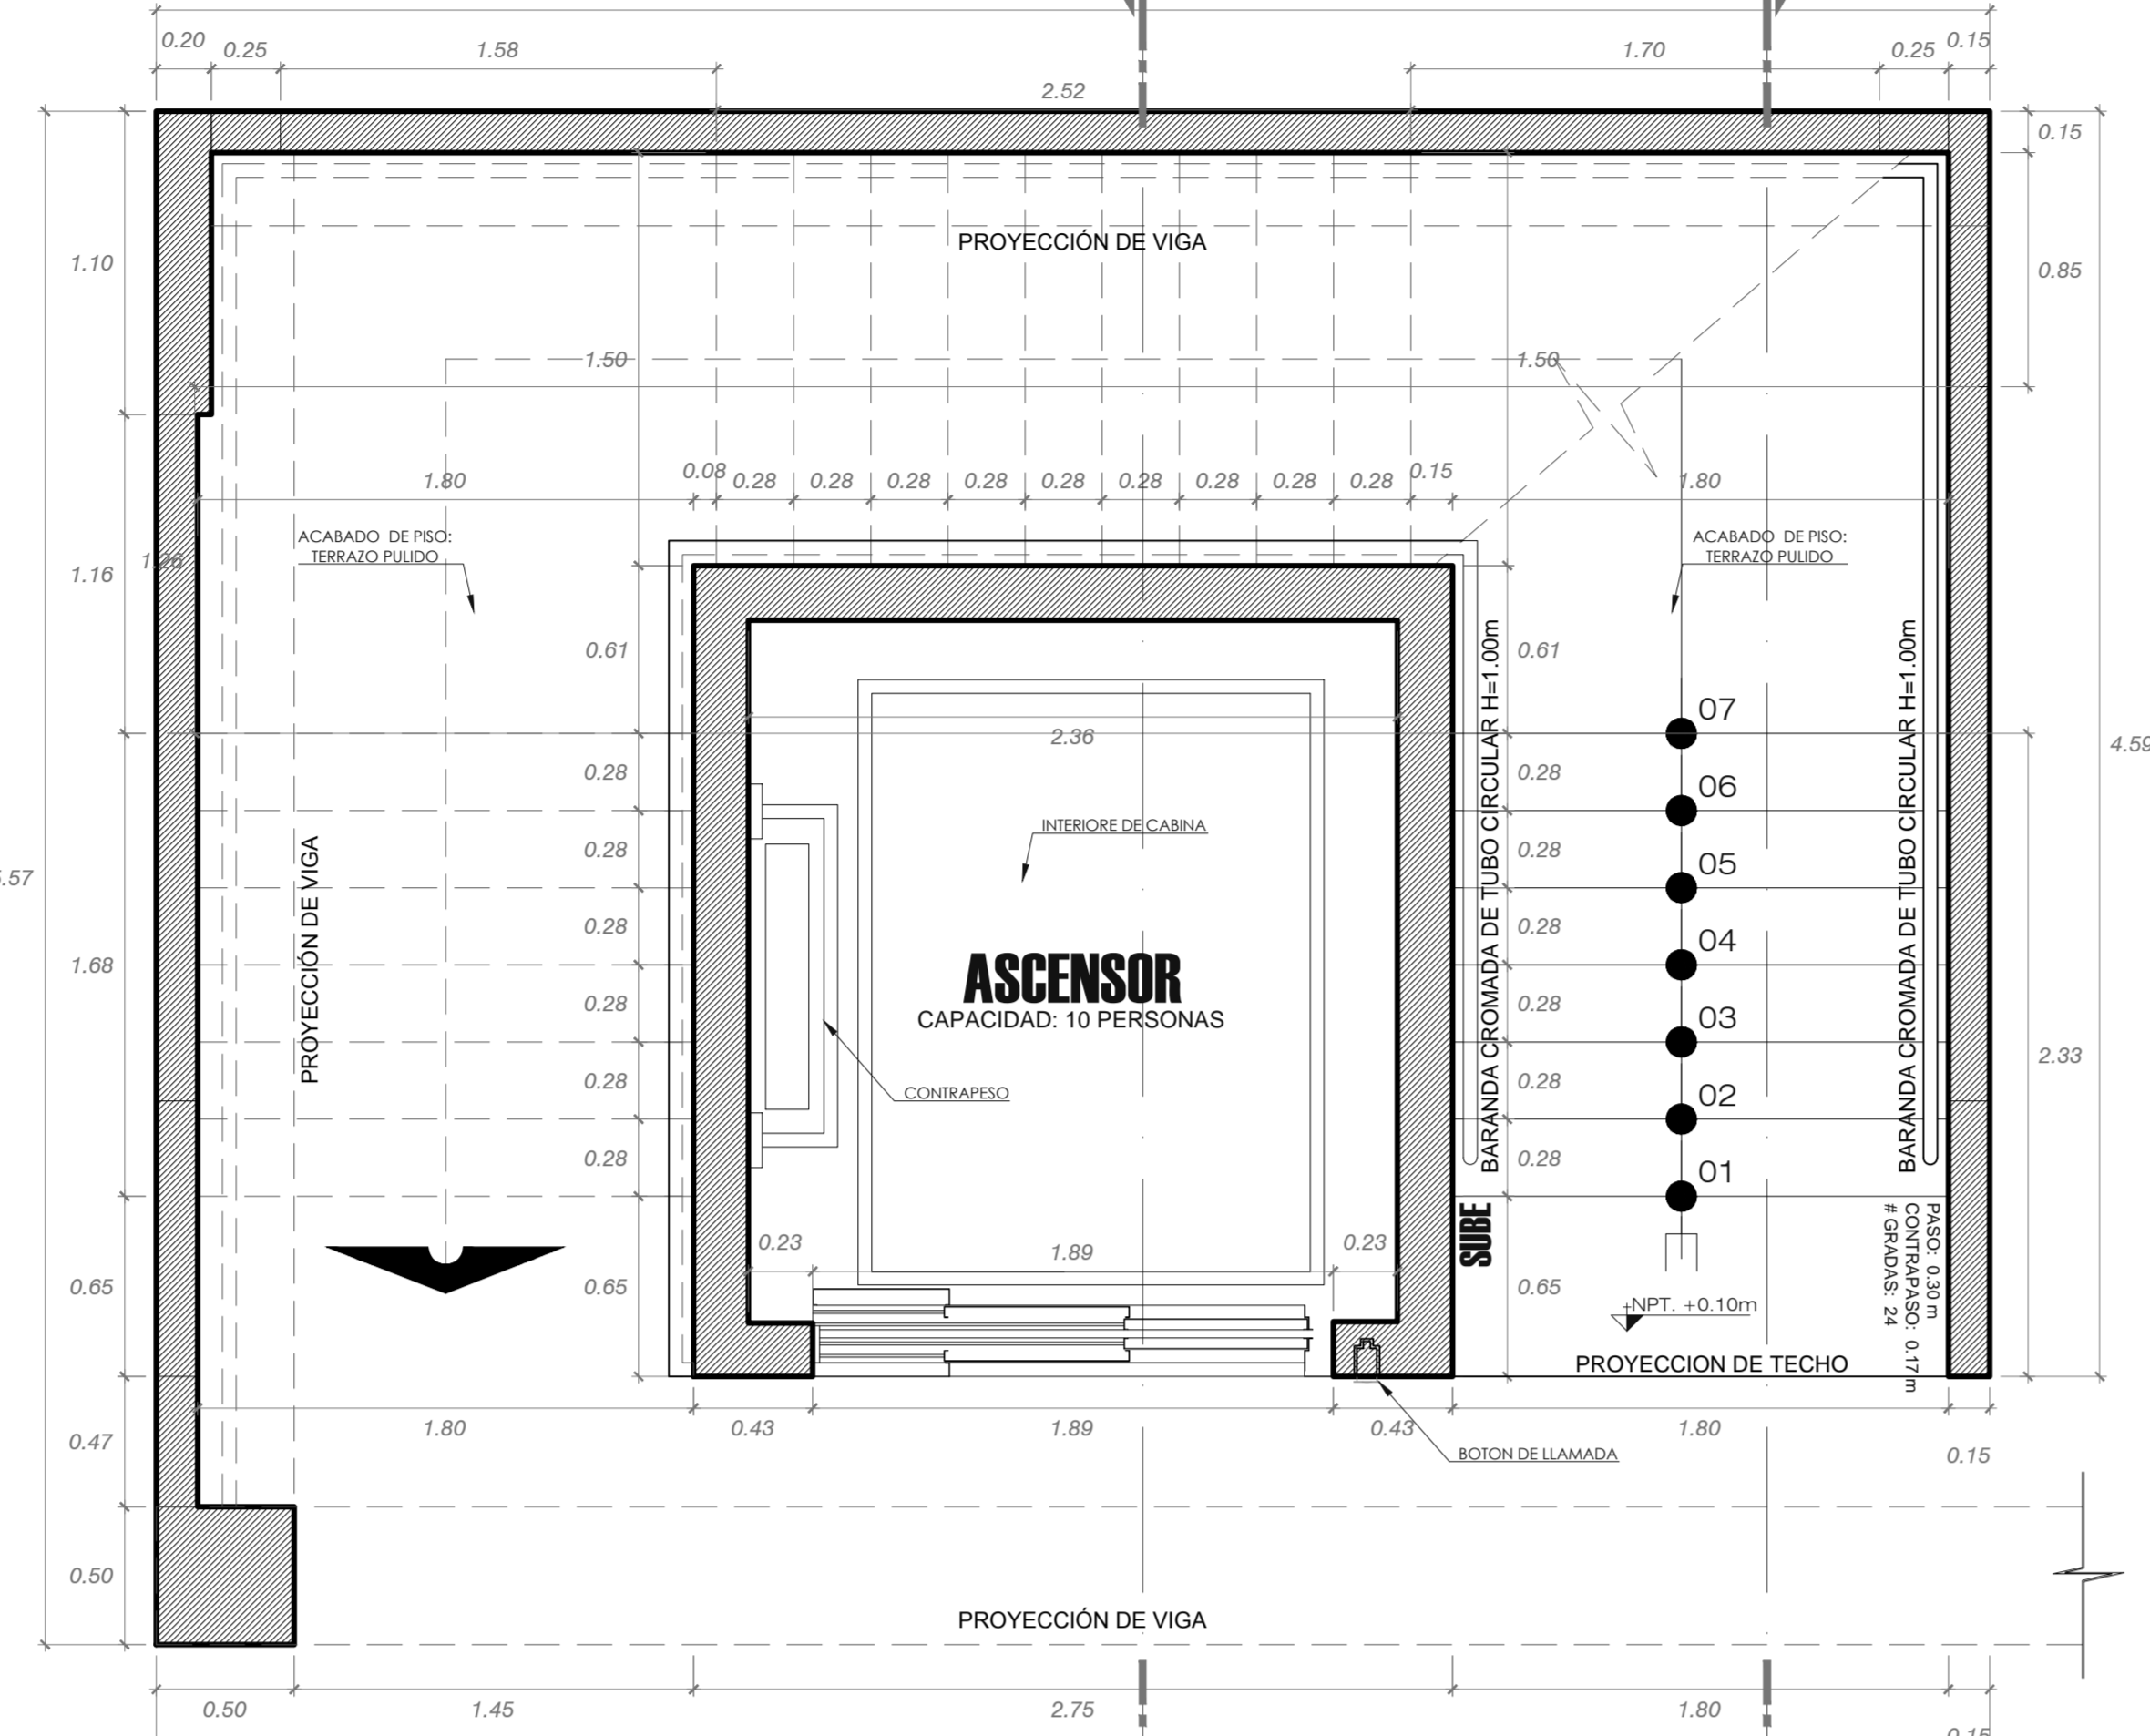

UNIVERSIDAD PRIVADA DE TACNA FACULTAD DE ARQUITECTURA Y URBANISMO	
PROYECTO: CENTRO DE ATENCION ESPECIALIZADA PARA LA REHABILITACION A PERSONAS CON DISCAPACIDAD FISICA EN LA REGION DE TACNA, 2017	
V TALLER TUTORIAL DE TESIS	
PLANO: DETALLE DE CELOSIA Y ESCALERA	
ALUMNO: ARQ. ROSA TORRES MIRANDA	TESISA: BACH. ARQ. MIGUEL ANGEL GOMEZ RODRIGUEZ
FECHA: 1/1/25	FECHA: MARZO - 2018
N° de PLANCHA: D-02	