

UNIVERSIDAD PRIVADA DE TACNA  
FACULTAD DE ARQUITECTURA Y URBANISMO  
“CENTRO DE REFUGIO TEMPORAL PARA MUJERES  
AFECTADAS POR VIOLENCIA FAMILIAR Y/O SEXUAL CON  
ATENCIÓN FÍSICA Y PSICOLÓGICA EN LA REGIÓN DE TACNA  
2017”




PROYECTO ARQUITECTÓNICO

V TALLER TUTORIAL DE TESIS

ASESOR: ARQ. FERNANDO GIRON SOTO


TESISTA:  
BACH.ARQ. MIHIDWAR YHOVANY CANAZA MACHACA

FEBRERO 2018

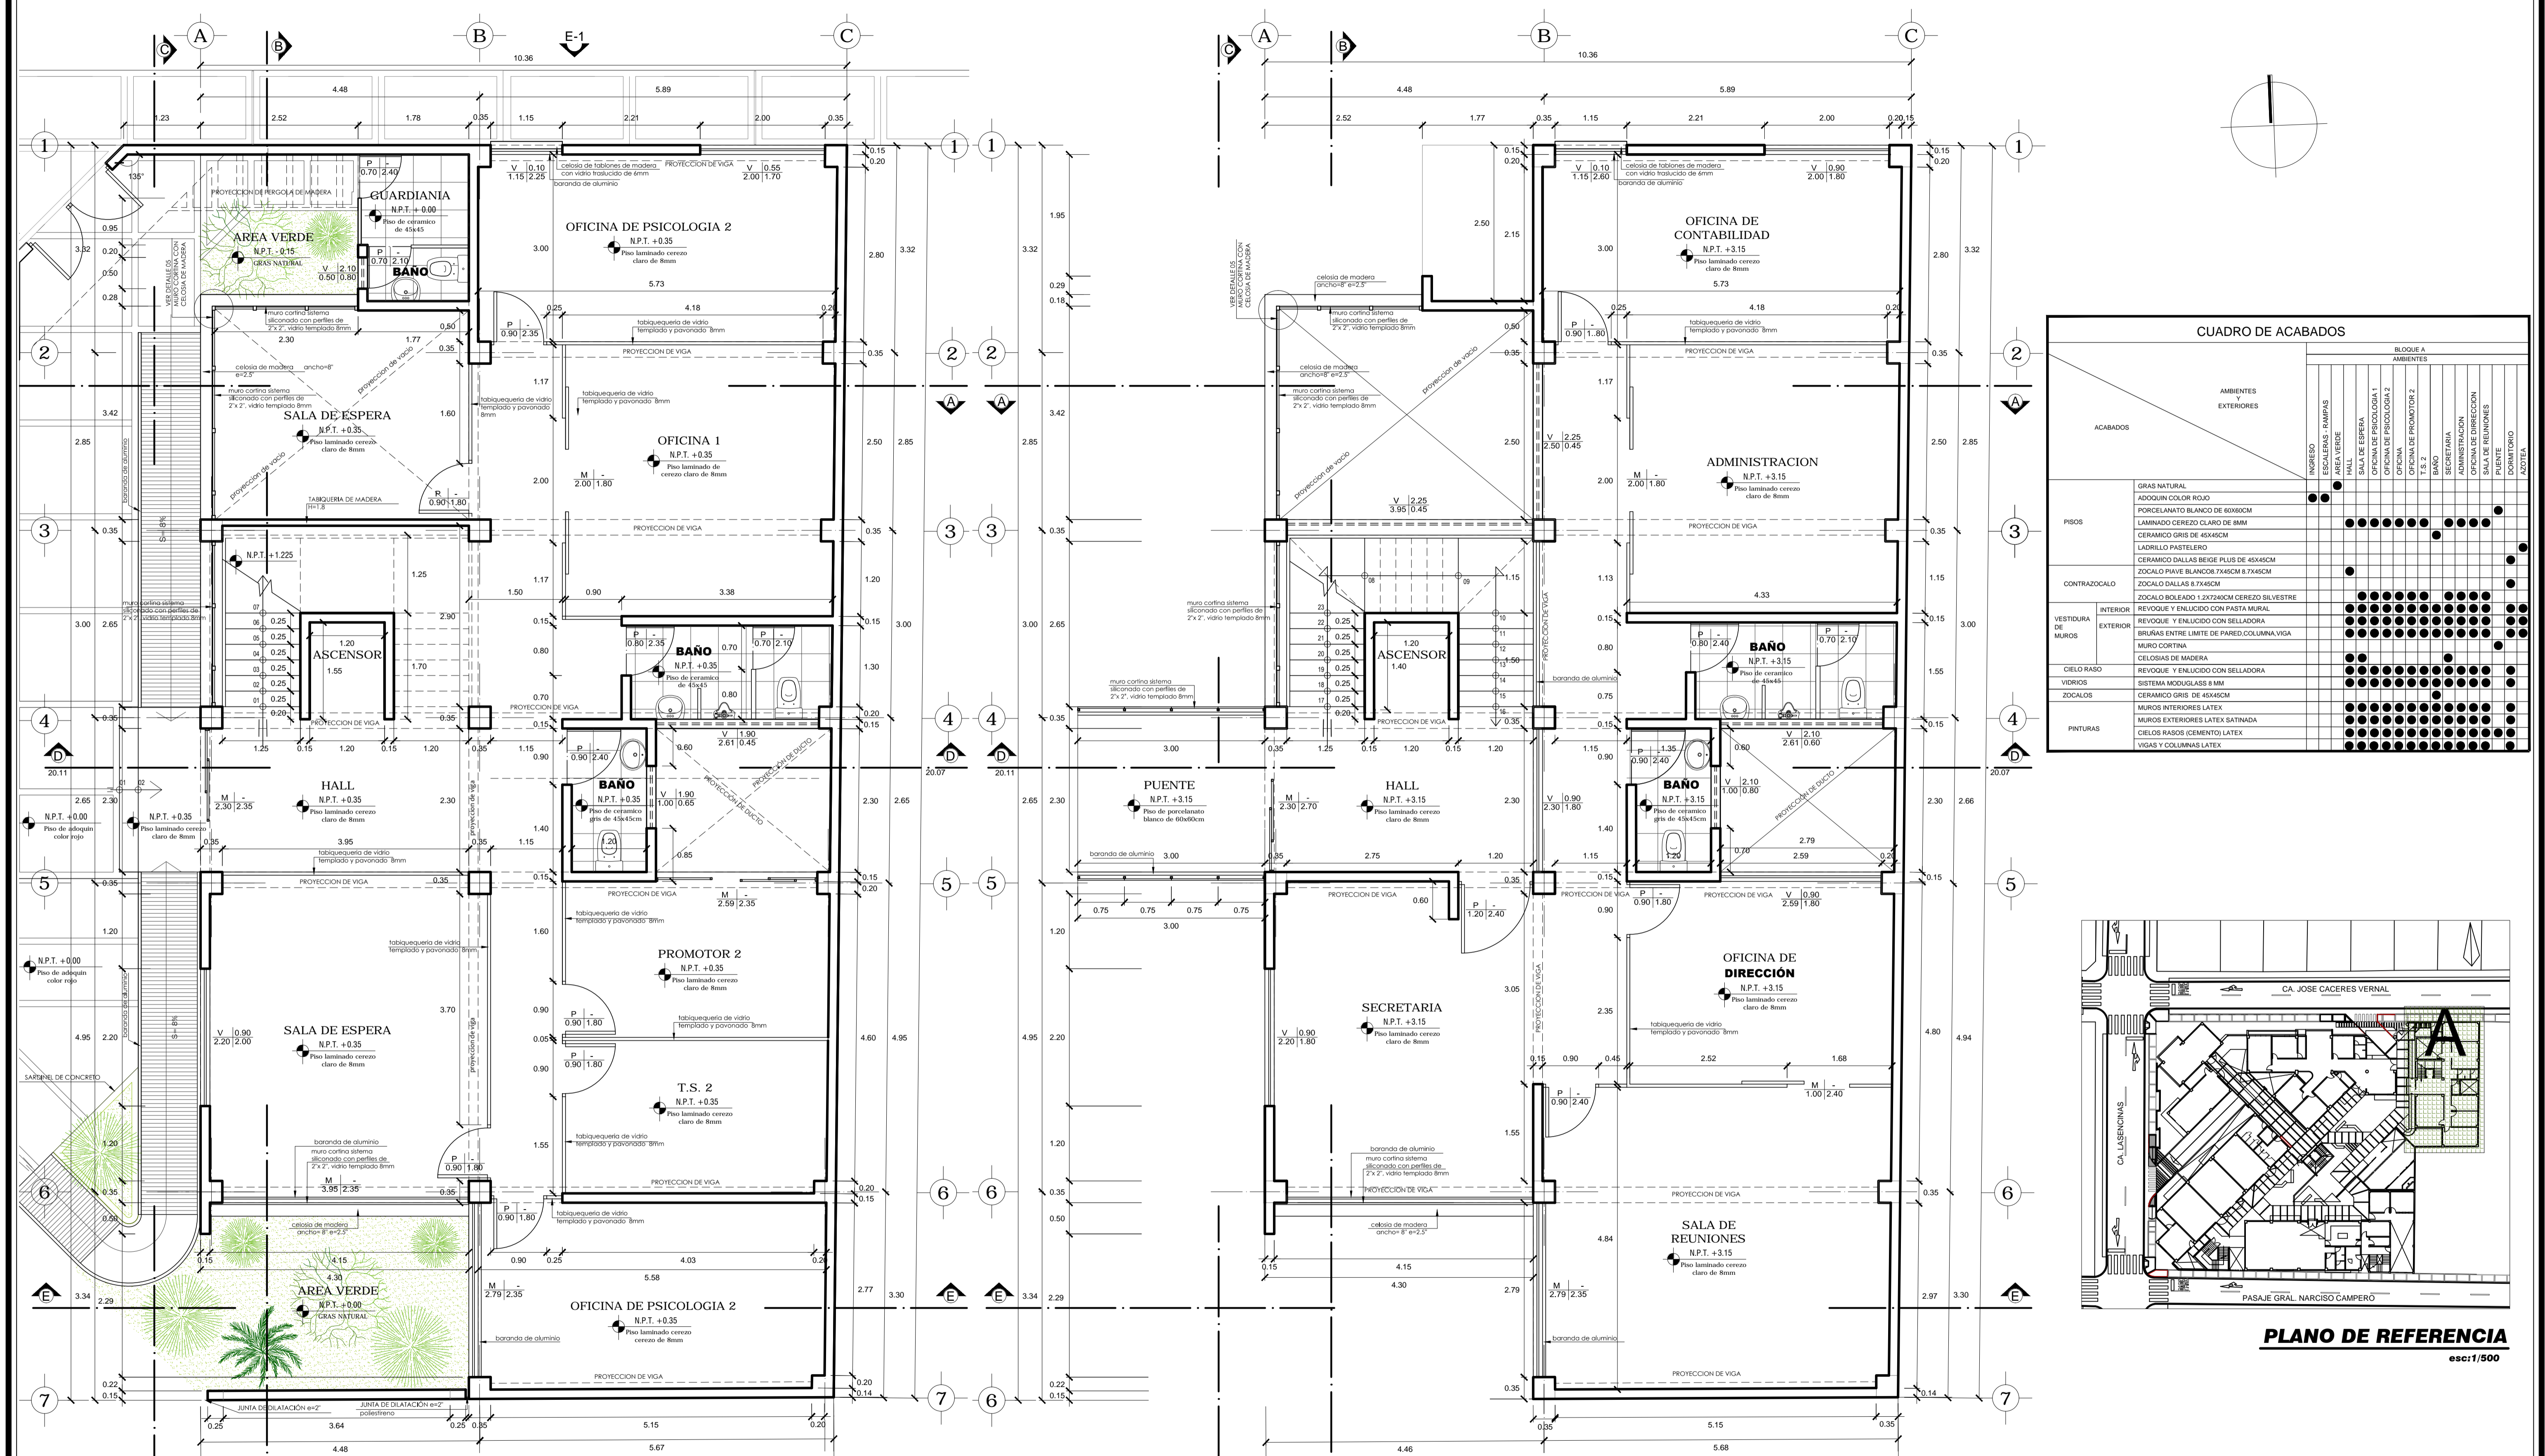

### CUADRO DE ACABADOS

| ACABADOS             | BLOQUE A AMBIENTES  |
|----------------------|---|
| AMBIENTES EXTERIORES | INGRESO   |
|                      | ESCALERAS - RAMPA   |
|                      | AREA VERDE  |
|                      | HALL  |
|                      | SALA DE ESPERA  |
|                      | OFICINA DE PSICOLOGIA 1   |
|                      | OFICINA DE PSICOLOGIA 2   |
|                      | OFICINA DE PROMOTOR 2   |
|                      | T.S. 2  |
|                      | BANO  |
|                      | SECRETARIA  |
|                      | ADMINISTRACION  |
|                      | OFICINA DE DIRECCION  |
|                      | PUNTE   |
|                      | DORMITORIO  |
|                      | AZOTEA  |
| PISOS                | GRAS NATURAL<br>ADOSIN COLOR ROJO<br>PORCELANATO BLANCO DE 60X60CM<br>LAMINADO CERESO CLARO DE 8MM<br>CERAMICO GRIS DE 45X45CM<br>LADRILLO PASTELERO<br>CERAMICO DALLAS BEIGE PLUS DE 45X45CM<br>ZOCALO DALLAS BEIGE<br>ZOCALO DALLAS BEIGE<br>ZOCALO DALLAS BEIGE<br>ZOCALO DALLAS BEIGE |
| CONTRAZOCALO         | ZOCALO DALLAS BEIGE 317X317CM CERESO SILVESTRE<br>ZOCALO DALLAS BEIGE 317X317CM CERESO SILVESTRE  |
| VESTIDURA DE MUROS   | INTERIOR: REVOQUE Y ENLUCIDO CON PASTA MURAL<br>EXTERIOR: REVOQUE Y ENLUCIDO CON SELLADORA<br>BRUÑAS ENTRE LIMITE DE PARED COLUMNA/VIGA<br>MURO CORTINA<br>CELOSIAS DE MADERA<br>CIELOS RASO: REVOQUE Y ENLUCIDO CON SELLADORA  |
| VIDRIOS              | SISTEMA MODULARES 8MM   |
| ZOCALOS              | CERAMICO GRIS DE 45X45CM<br>MUROS INTERIORES LATEX<br>MUROS EXTERIORES LATEX SATINADA<br>CIELOS RASO (CEMENTO) LATEX<br>VIGAS Y COLUMNAS LATEX  |
| PINTURAS             |   |

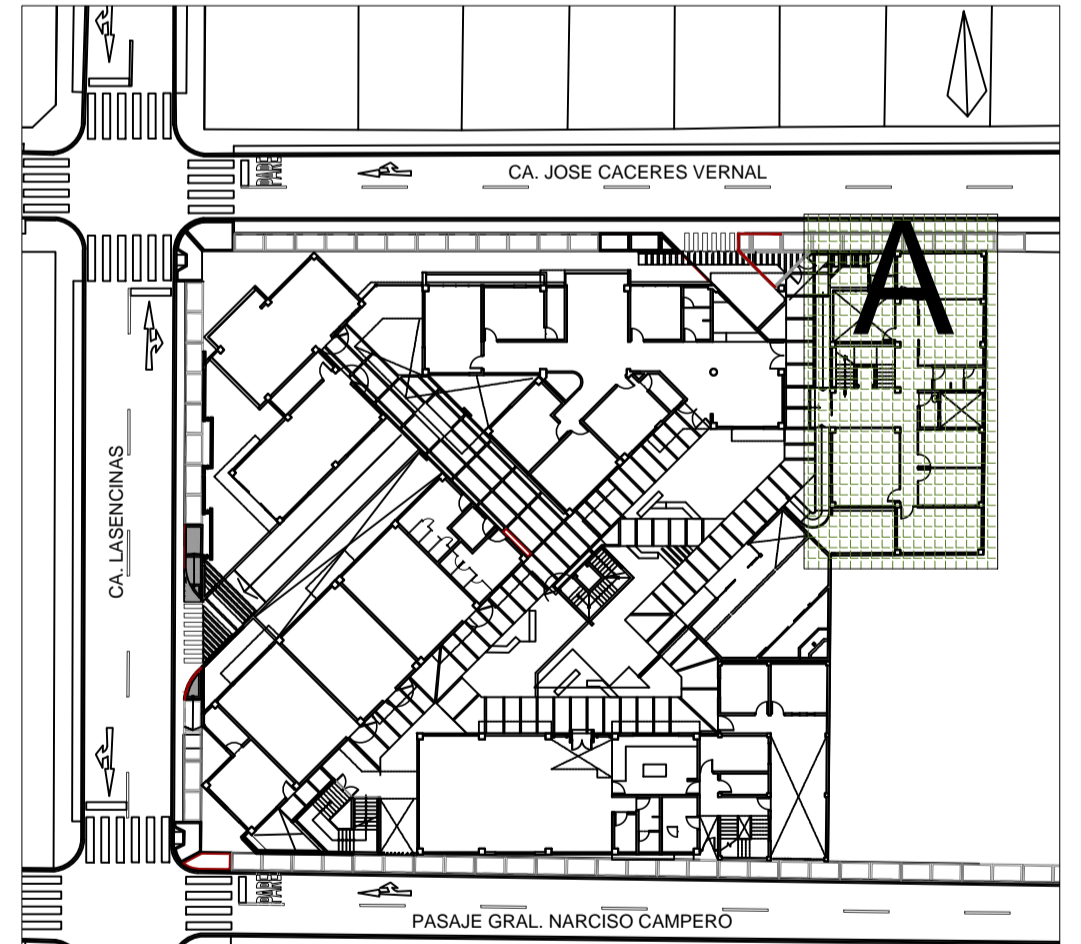



**PLANO DE REFERENCIA**  
esc:1/500

**PRIMERA PLANTA**  
esc:1/50


**SEGUNDA PLANTA**  
esc:1/50



|  |                          |   |
|--|--------------------------|---|
| UNIVERSIDAD PRIVADA DE TACNA<br>FACULTAD DE ARQUITECTURA Y URBANISMO   |                          |   |
| PROYECTO: "CENTRO DE REFUGIO TEMPORAL PARA AFECTADAS POR VIOLENCIA FAMILIAR Y/O SEXUAL CON ATENCION FISICA Y PSICOLOGICA EN LA REGION DE TACNA 2017" |                          |   |
| V TALLER TUTORIAL DE TESIS   |                          |   |
| PLANO: PLANTA DE DISTRIBUCION BLOQUE A (Primera y Segunda Planta)  |                          |   |
| ASESOR:  | ARQ. FERNANDO GIRON SOTO | TESISTA:                                  |
|  |                          | BACH.ARQ. MIHIDWAR YHOVANY CANAZA MACHACA |
| ESCALA:  | 1/50                     | FECHA:                                    |
|  |                          | FEBRERO 2018                              |
|  |                          | Nº de LAMINA:                             |
|  |                          | A-01                                      |

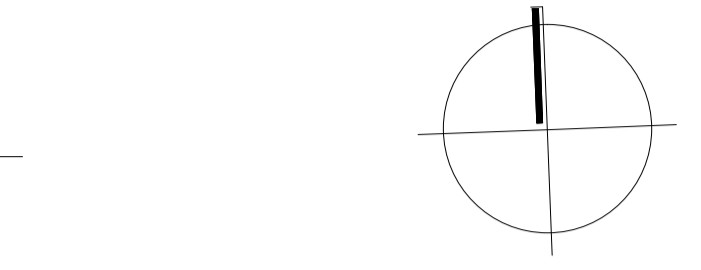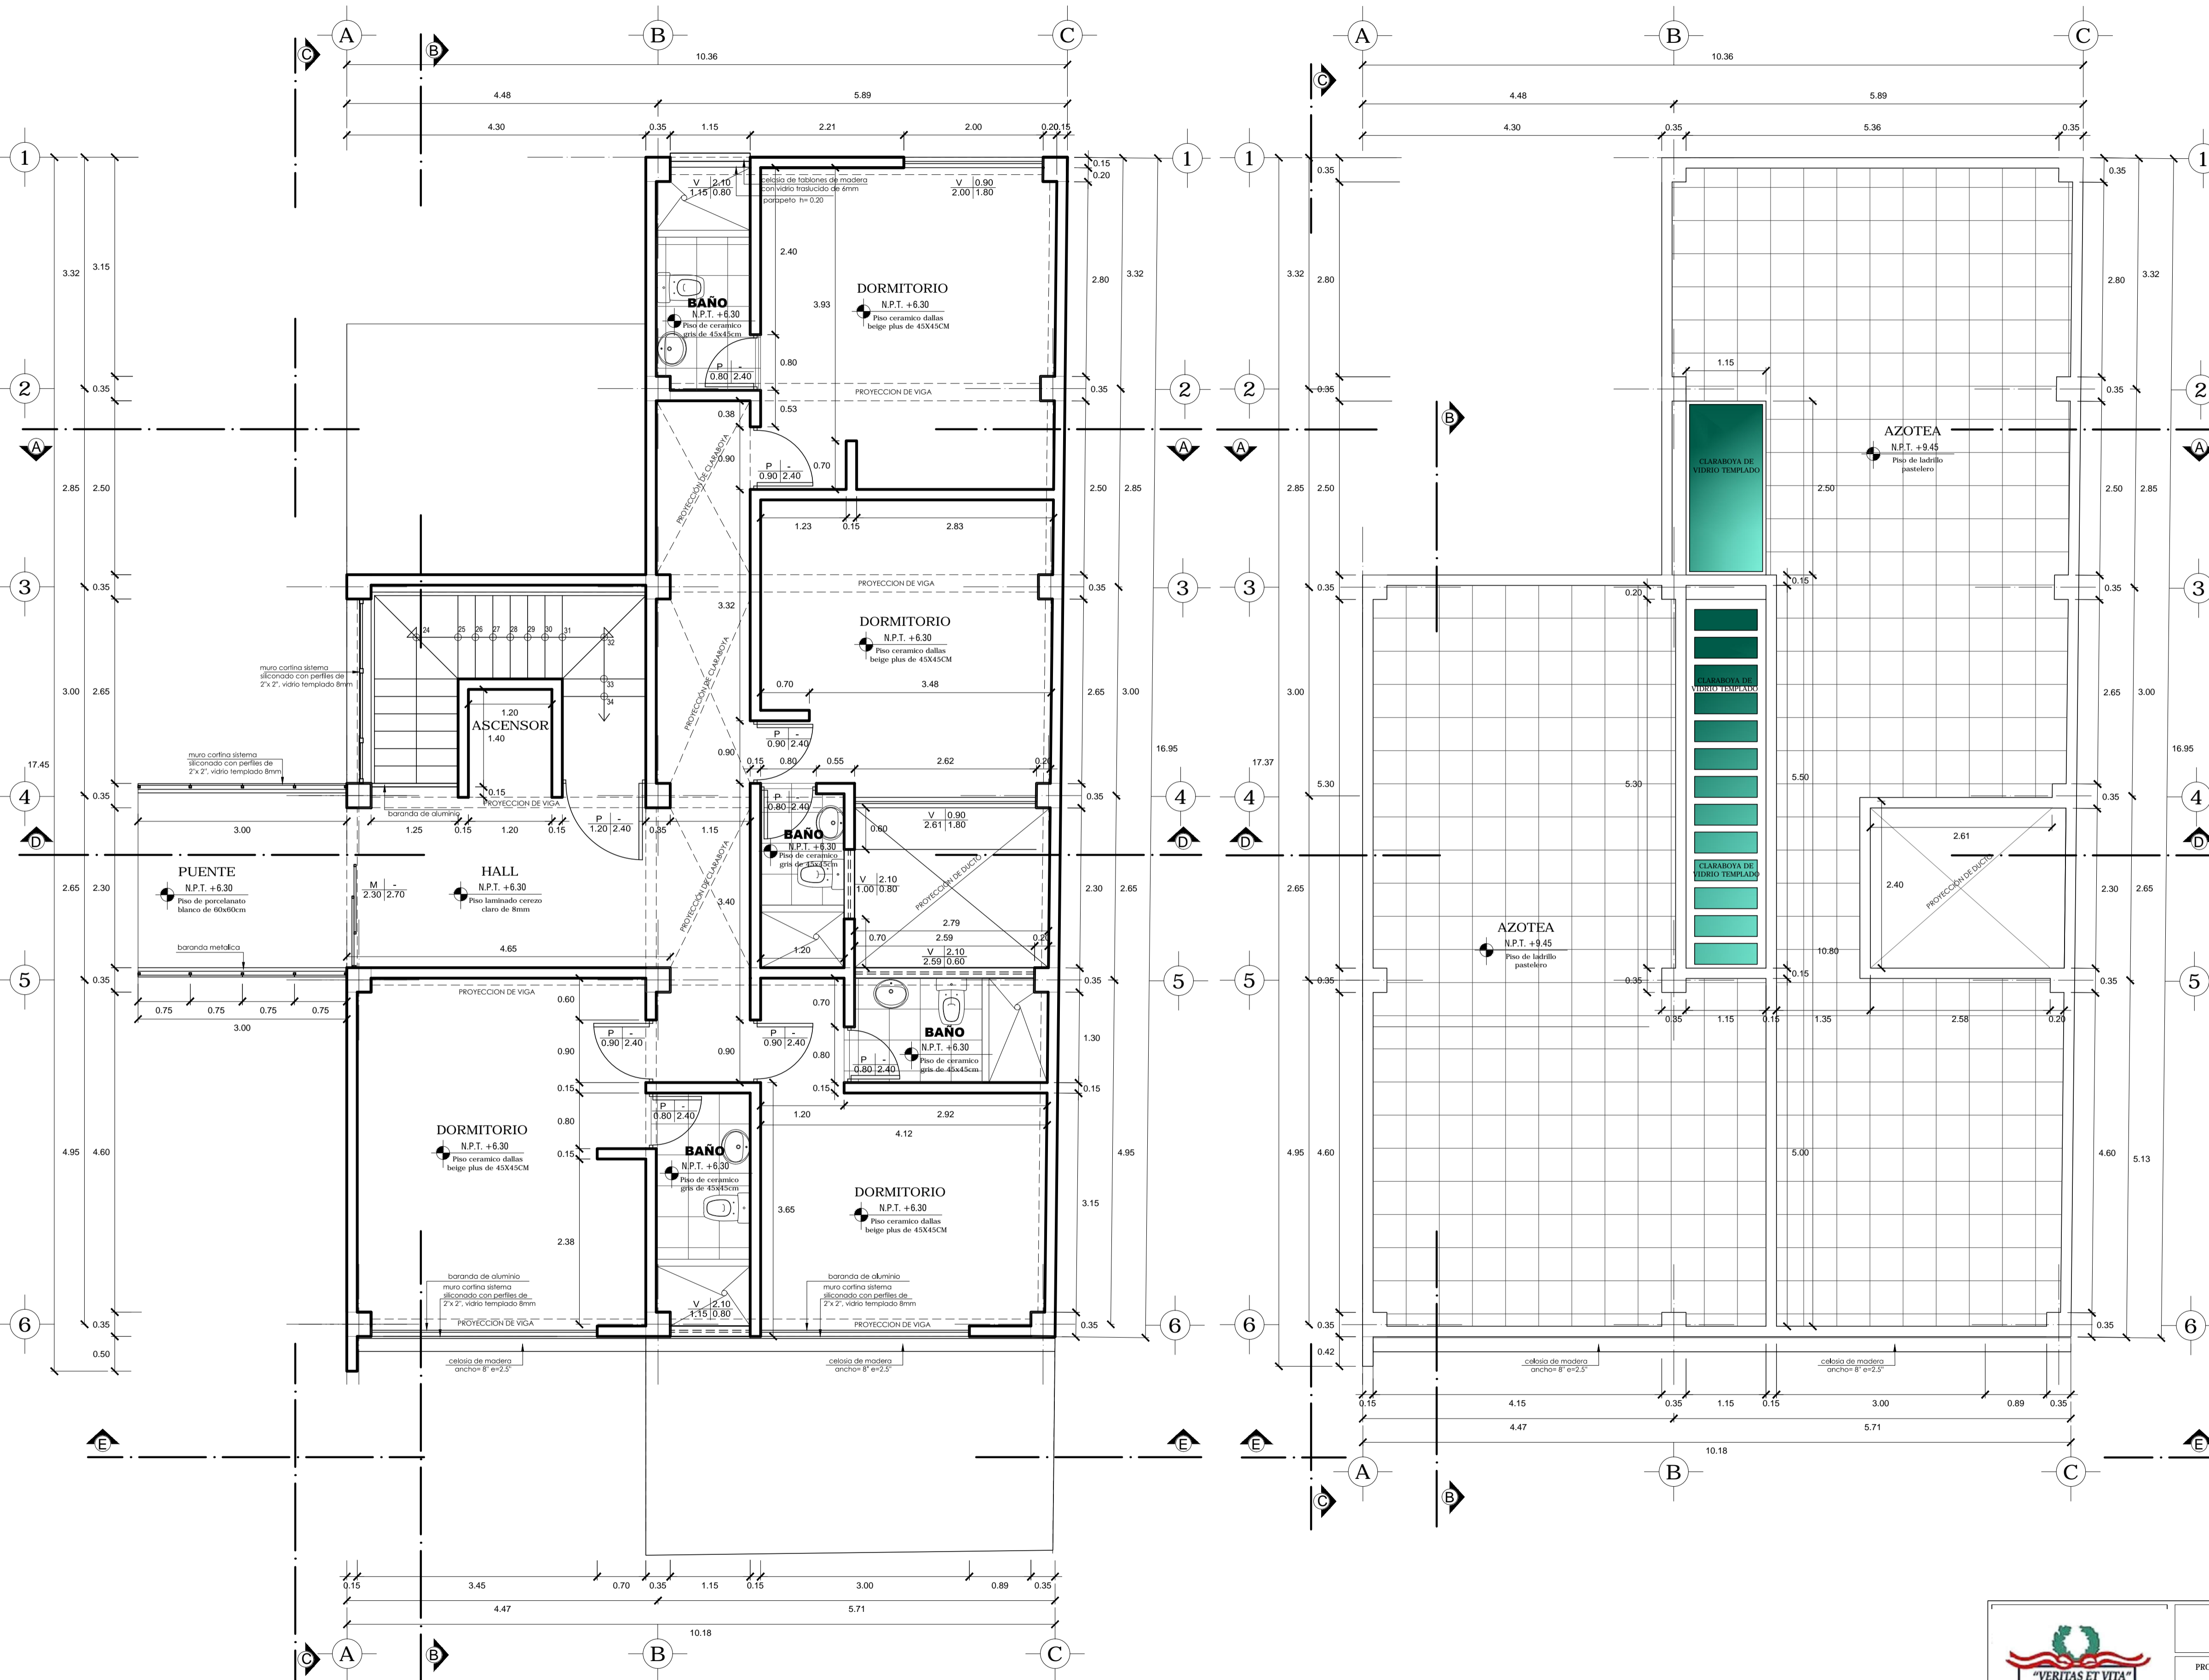

| CUADRO DE ACABADOS                         |                                    | BLOQUE A  |          |        |            |      |                |                         |                         |         |                       |      |            |                |                      |                   |        |            |        |  |
|--|------------------------------------|-----------|----------|--------|------------|------|----------------|-------------------------|-------------------------|---------|-----------------------|------|------------|----------------|----------------------|-------------------|--------|------------|--------|--|
| ACABADOS                                   |                                    | AMBIENTES |          |        |            |      |                |                         |                         |         |                       |      |            |                |                      |                   |        |            |        |  |
|  |                                    | INICIO    | ESCUELAS | SAMPAS | AREA VERDE | HALL | SALA DE ESPERA | OFICINA DE PSICOLOGIA 1 | OFICINA DE PSICOLOGIA 2 | OFICINA | OFICINA DE PROMOTOR 2 | BAÑO | SECRETARIA | ADMINISTRACION | OFICINA DE DIRECCION | SALA DE REUNIONES | PUENTE | DORMITORIO | AZOTEA |  |
| GRAS NATURAL                               |                                    |           
| ADQUIN COLOR ROJO                          |                                    |           
| PORCELANATO BLANCO DE 60X60CM              |                                    |           
| LAMINADO CEREZO CLARO DE 8MM               |                                    |           
| CERAMICO GRIS DE 45X45CM                   |                                    |           
| LADRILLO PASTELERO                         |                                    |           
| CERAMICO DALLAS BEIGE PLUS DE 45X45CM      |                                    |           
| ZOCALO PIVALE BLANCO 8.7X45CM              |                                    |           
| ZOCALO DALLAS 8.7X45CM                     |                                    |           
| ZOCALO BOLEADO 1.2X7.40CM CEREZO SILVESTRE |                                    |           
| INTERIOR                                   | REVOQUE Y ENLUCIDO CON PASTA MURAL |           |          |        |            |      |                |                         |                         |         |                       |      |            |                |                      |                   |        |            |        |  |
| EXTERIOR                                   | REVOQUE Y ENLUCIDO CON SELLADORA   |           |          |        |            |      |                |                         |                         |         |                       |      |            |                |                      |                   |        |            |        |  |
| BRUÑAS ENTRE LIMITE DE PARED-COLUMNA-VIGA  |                                    |           
| MURO CORTINA                               |                                    |           
| CELOSIAS DE MADERA                         |                                    |           
| REVOQUE Y ENLUCIDO CON SELLADORA           |                                    |           
| SISTEMA MODUGLASS 8 MM                     |                                    |           
| CERAMICO GRIS DE 45X45CM                   |                                    |           
| MAUROS INTERIORES LATEX                    |                                    |           
| MAUROS EXTERIORES LATEX SATINADA           |                                    |           
| CELOS RASOS (CEMENTO) LATEX                |                                    |           
| VIGAS Y COLUMNAS LATEX                     |                                    |           

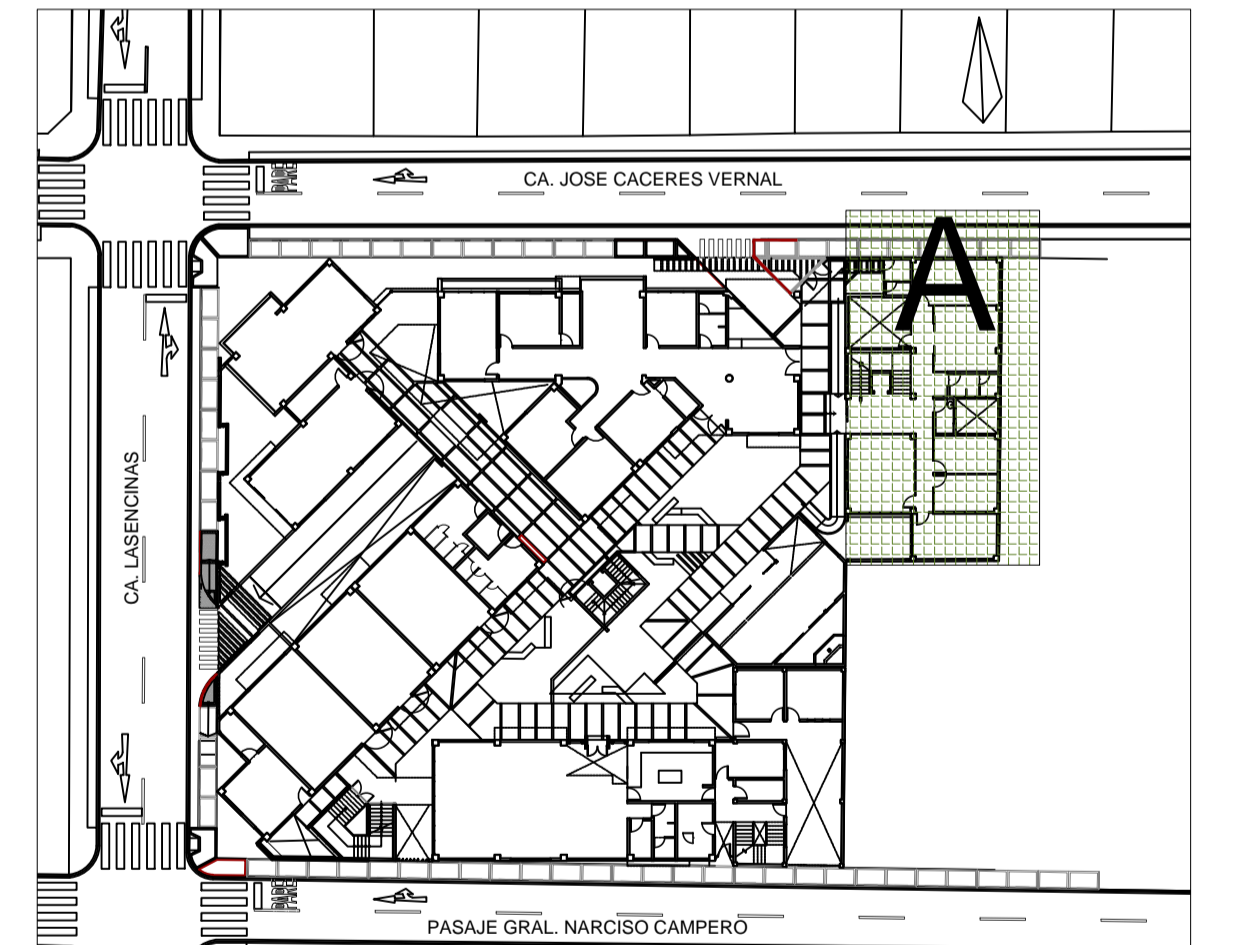

**PLANO DE REFERENCIA**  
esc:1/500

**TERCERA PLANTA**  
esc:1/50

**PLANTA DE AZOTEA**  
esc:1/50

**UNIVERSIDAD PRIVADA DE TACNA**  
FACULTAD DE ARQUITECTURA Y URBANISMO

PROYECTO: "CENTRO DE REFUGIO TEMPORAL PARA AFECTADAS POR VIOLENCIA FAMILIAR Y/O SEXUAL CON ATENCION FISICA Y PSICOLOGICA EN LA REGION DE TACNA 2017"

V TALLER TUTORIAL DE TESIS


PLANO: PLANTA DE DISTRIBUCION BLOQUE A (Tercera Planta y Azotea)

ASESOR: ARQ. FERNANDO GIRON SOTO


TESISTA: BACH.ARQ. MIHIDWAR YHOVANY CANAZA MACHACA

ESCALA: 1/50      FECHA: FEBRERO 2018


Nº de LAMINA: **A-02**

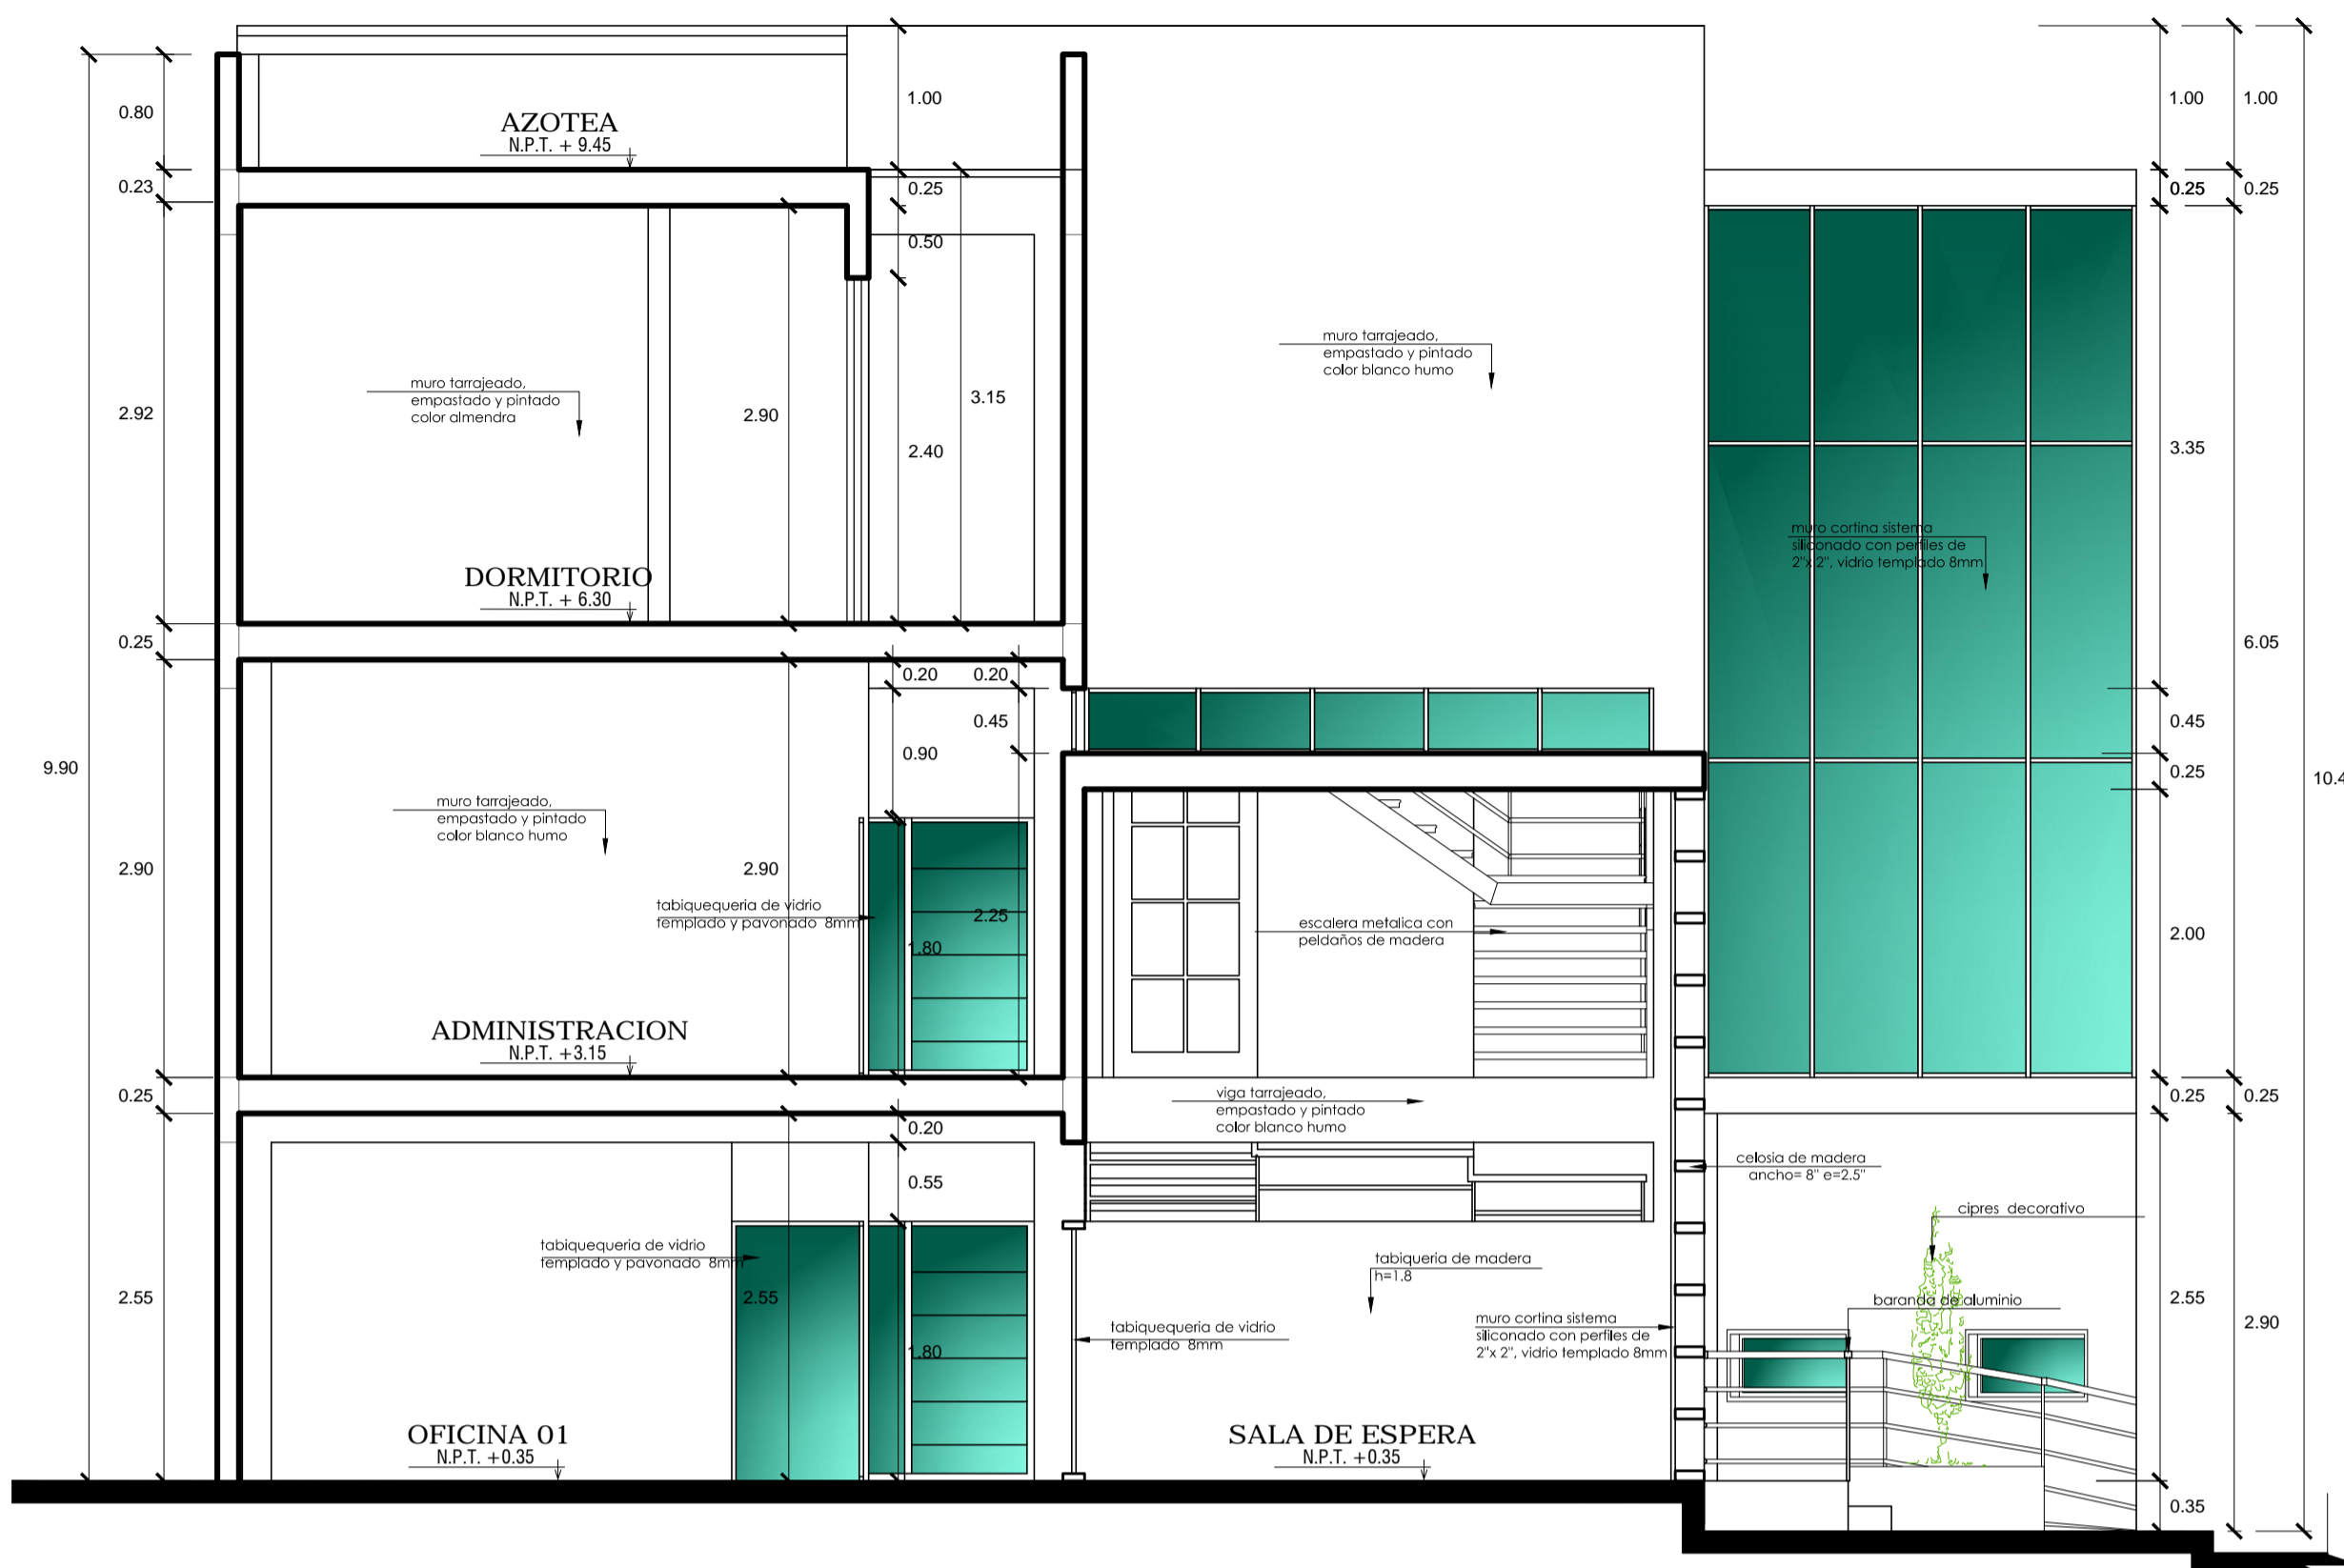

**CORTE A - A**  
esc:1/50

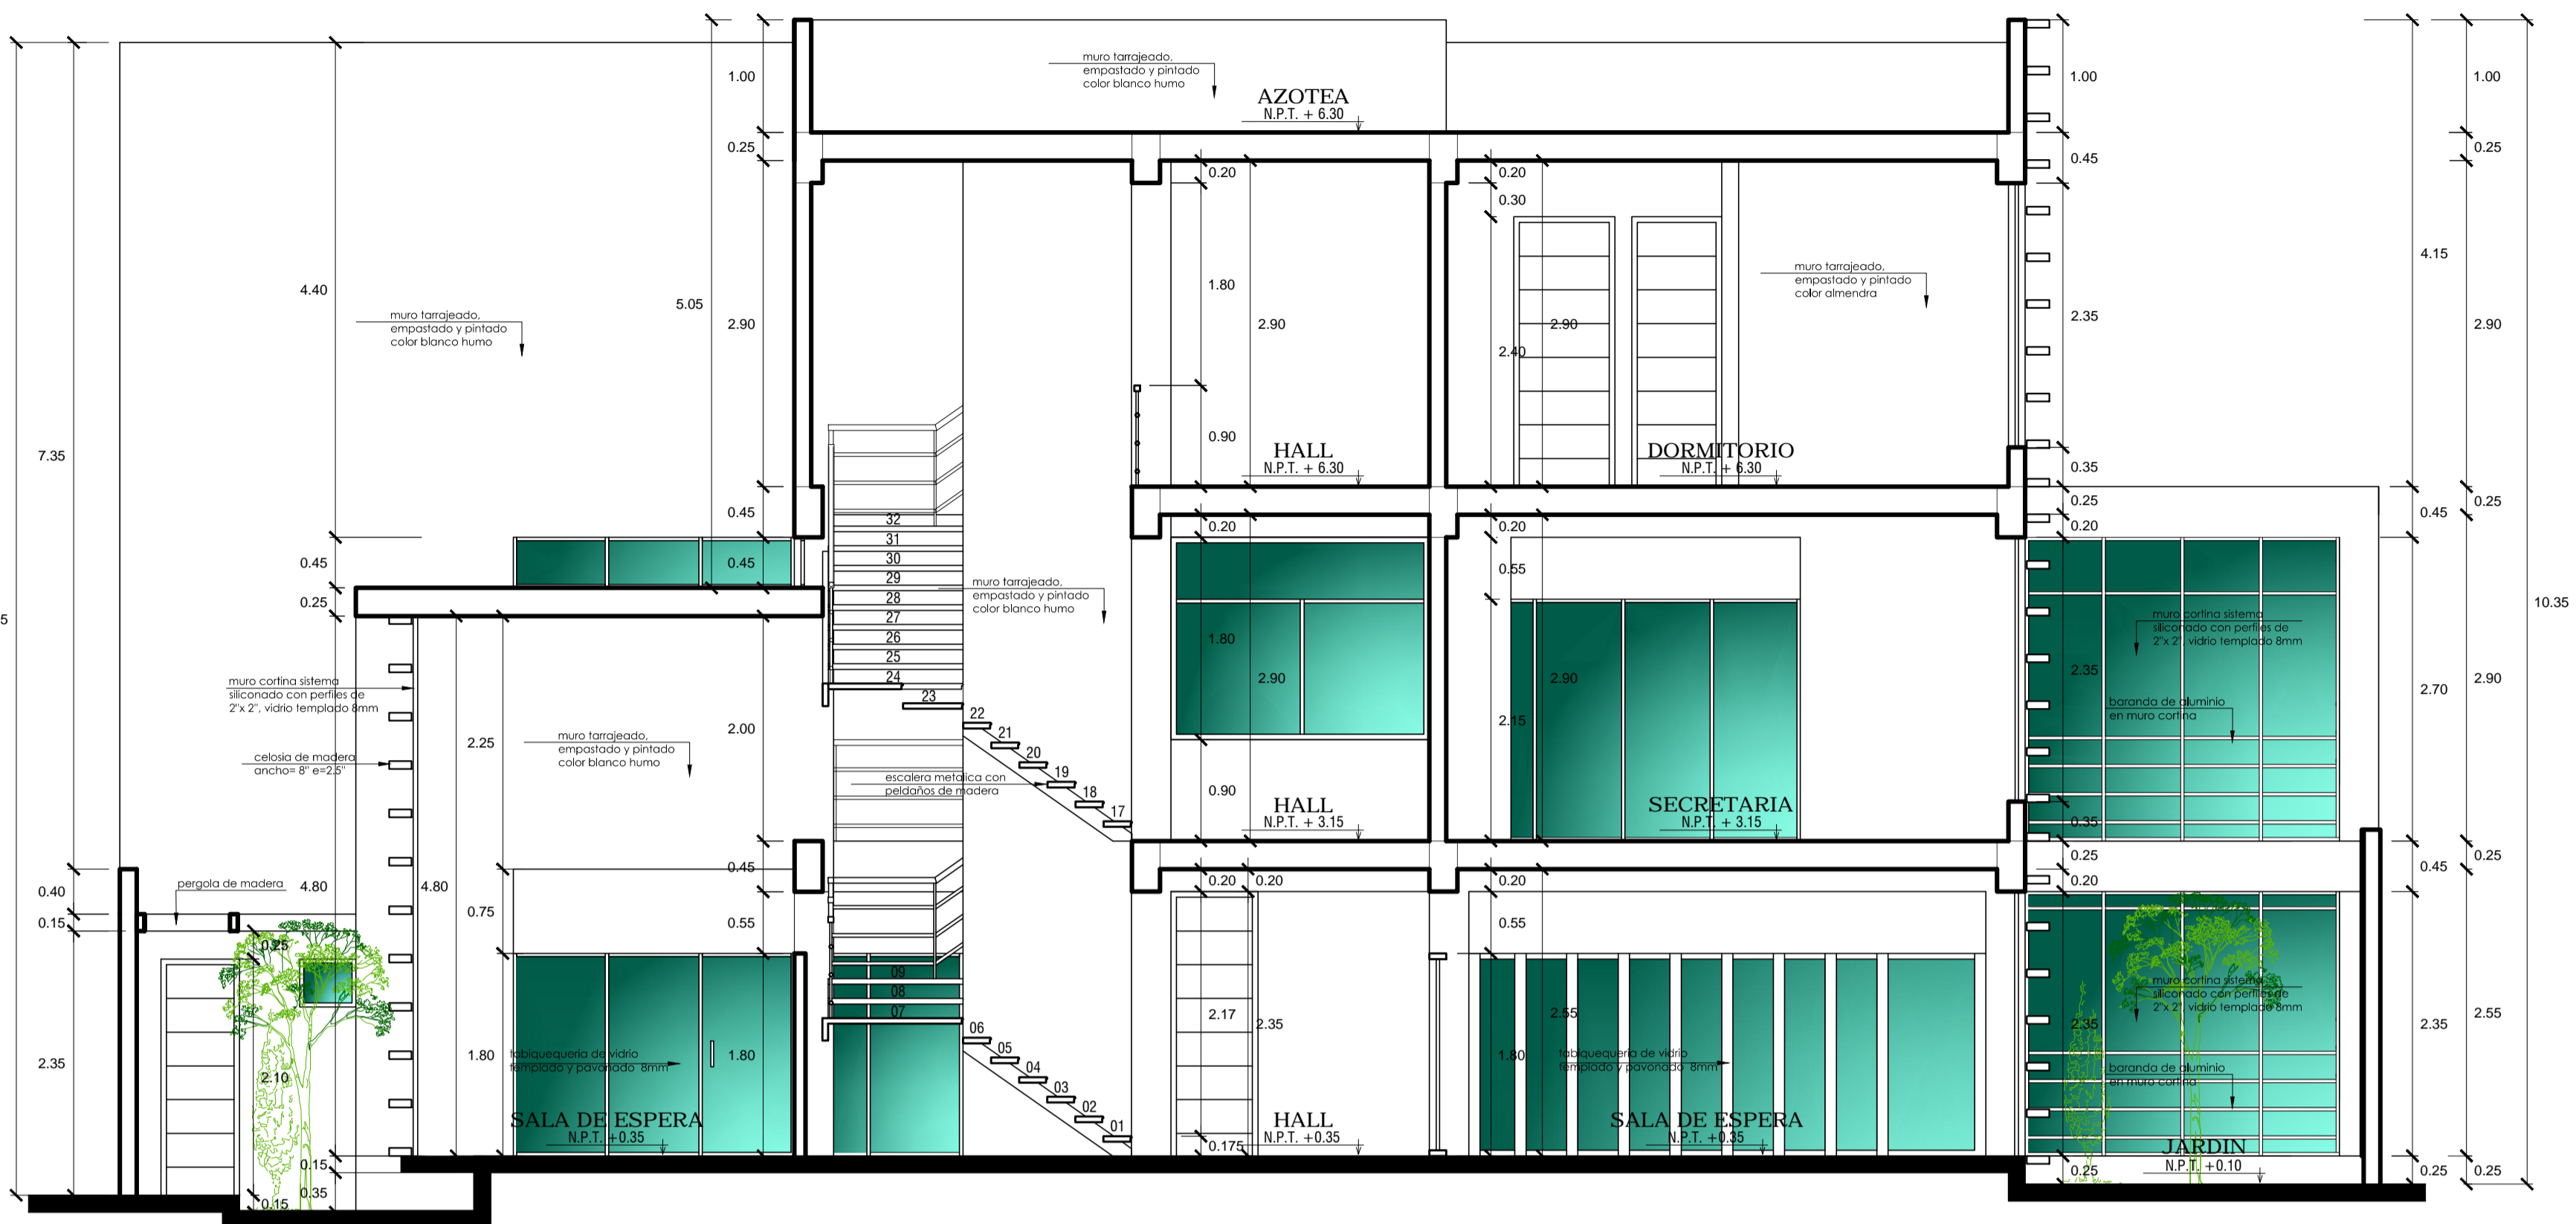

**CORTE B - B**  
esc:1/50

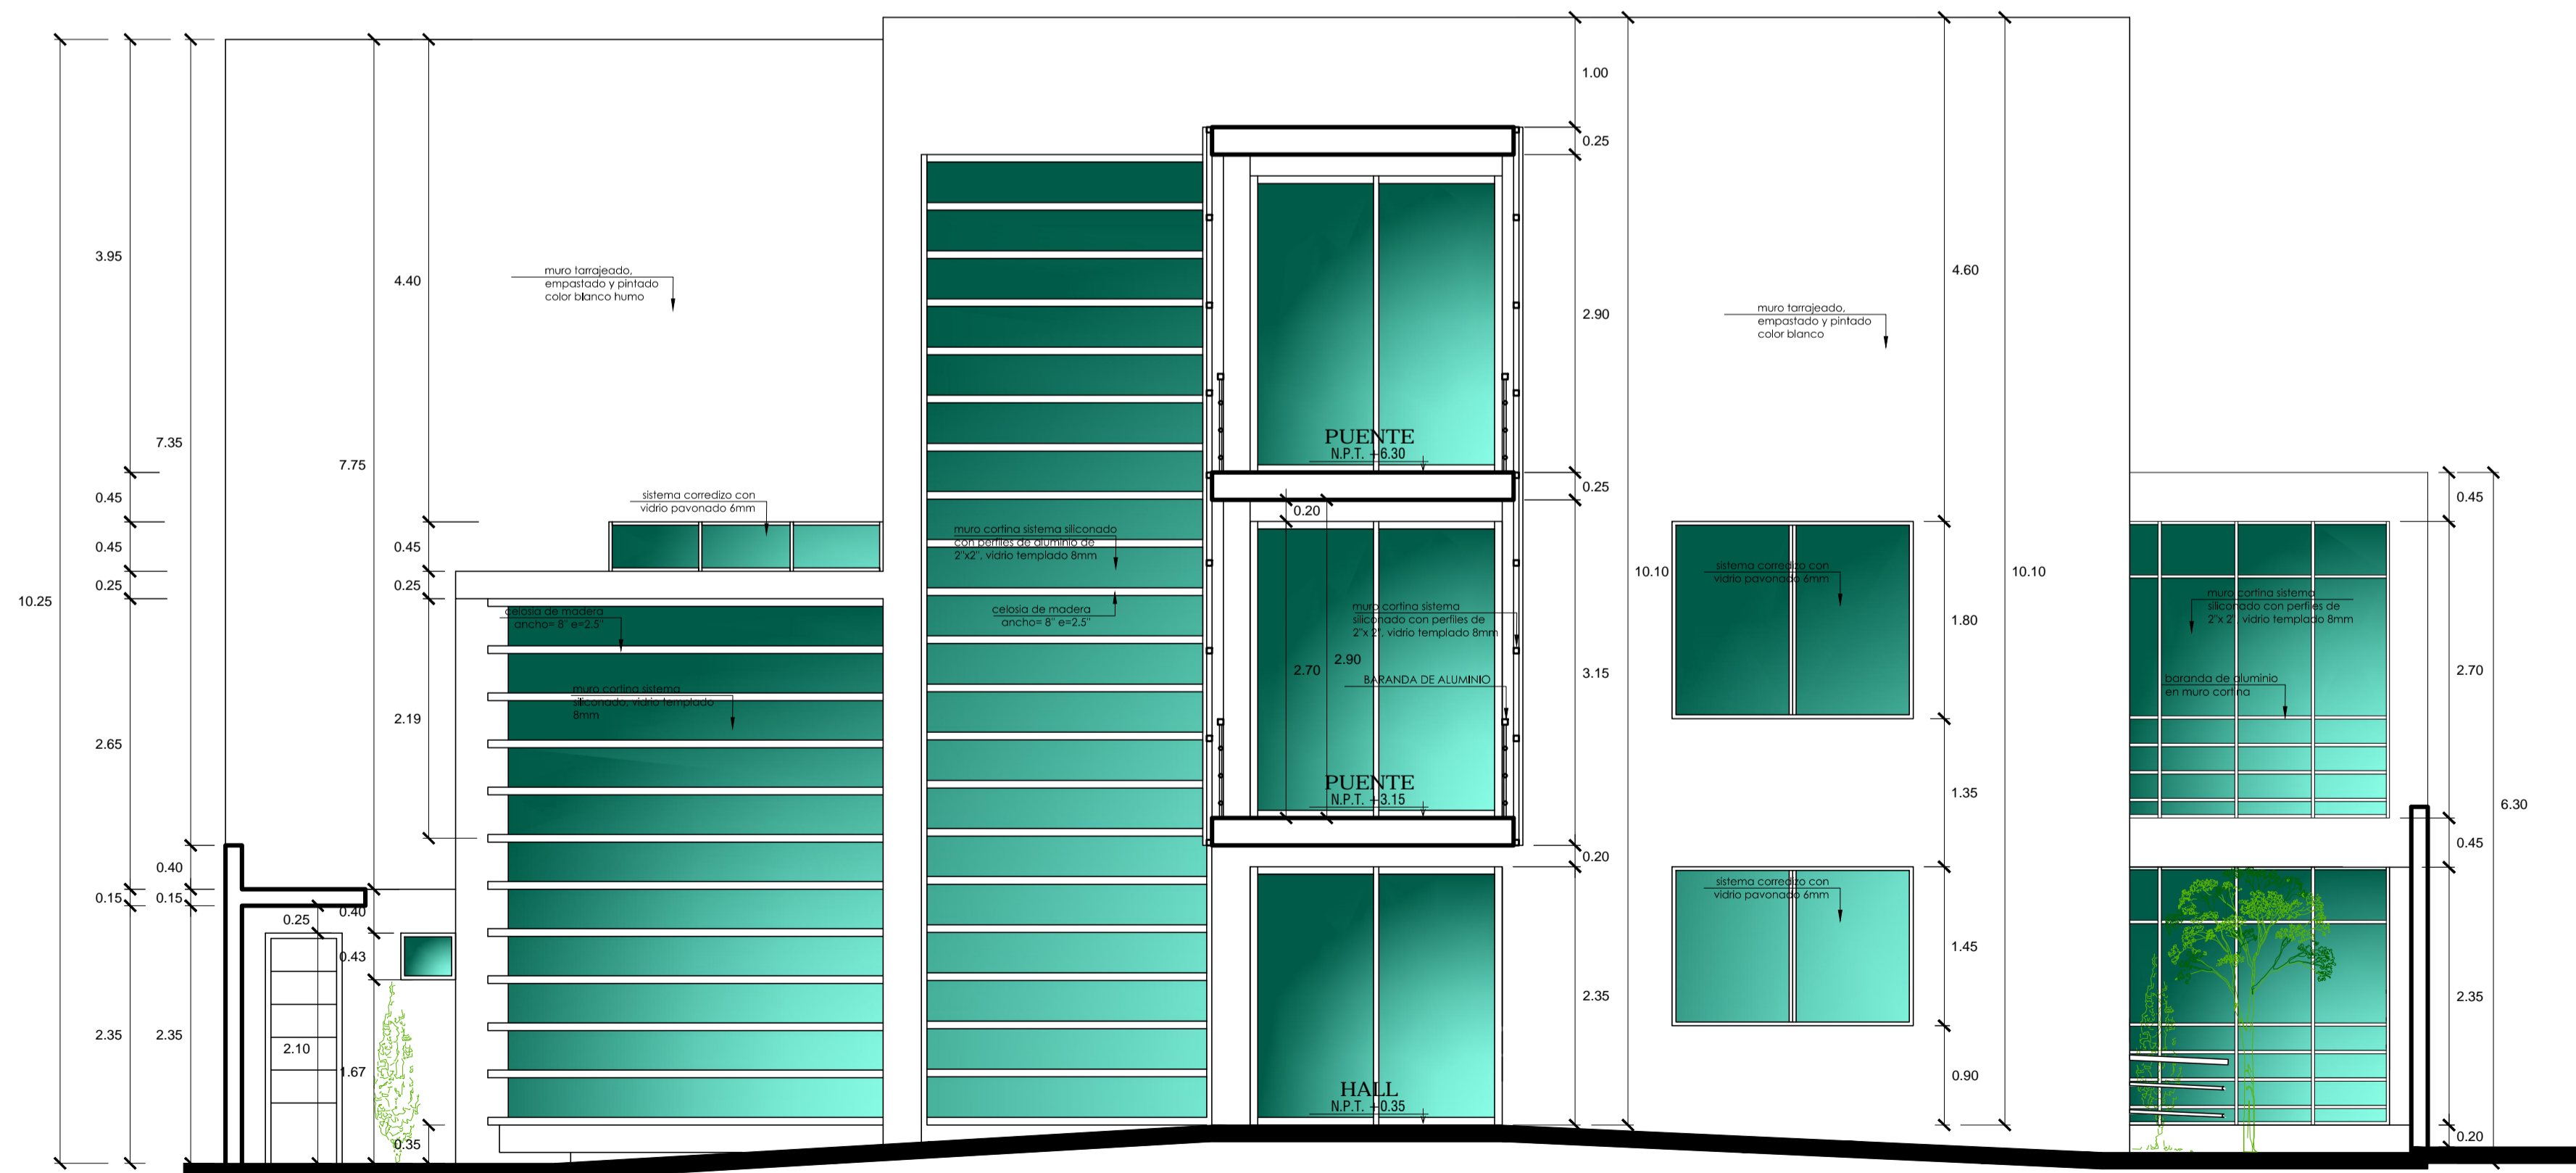


**CORTE C - C**  
esc:1/50




|  |   |
|--|---|
| <b>UNIVERSIDAD PRIVADA DE TACNA</b><br>FACULTAD DE ARQUITECTURA Y URBANISMO  |   |
| PROYECTO: "CENTRO DE REFUGIO TEMPORAL PARA AFECTADAS POR VIOLENCIA FAMILIAR Y/O SEXUAL CON ATENCION FISICA Y PSICOLOGICA EN LA REGION DE TACNA 2017" |   |
| V TALLER TUTORIAL DE TESIS   |   |
| PLANO: CORTES Y ELEVACIONES BLOQUE A   |   |
| ASESOR:<br>ARQ. FERNANDO GIRON SOTO  | TESISTA:<br>BACH.ARQ. MIHIDWAR YHOVANY CANAZA MACHACA |
| ESCALA: 1/50   | FECHA: FEBRERO 2018                                   |
| N° de LAMINA: <b>A-03</b>  |   |



**CORTE D - D**  
esc:1/50

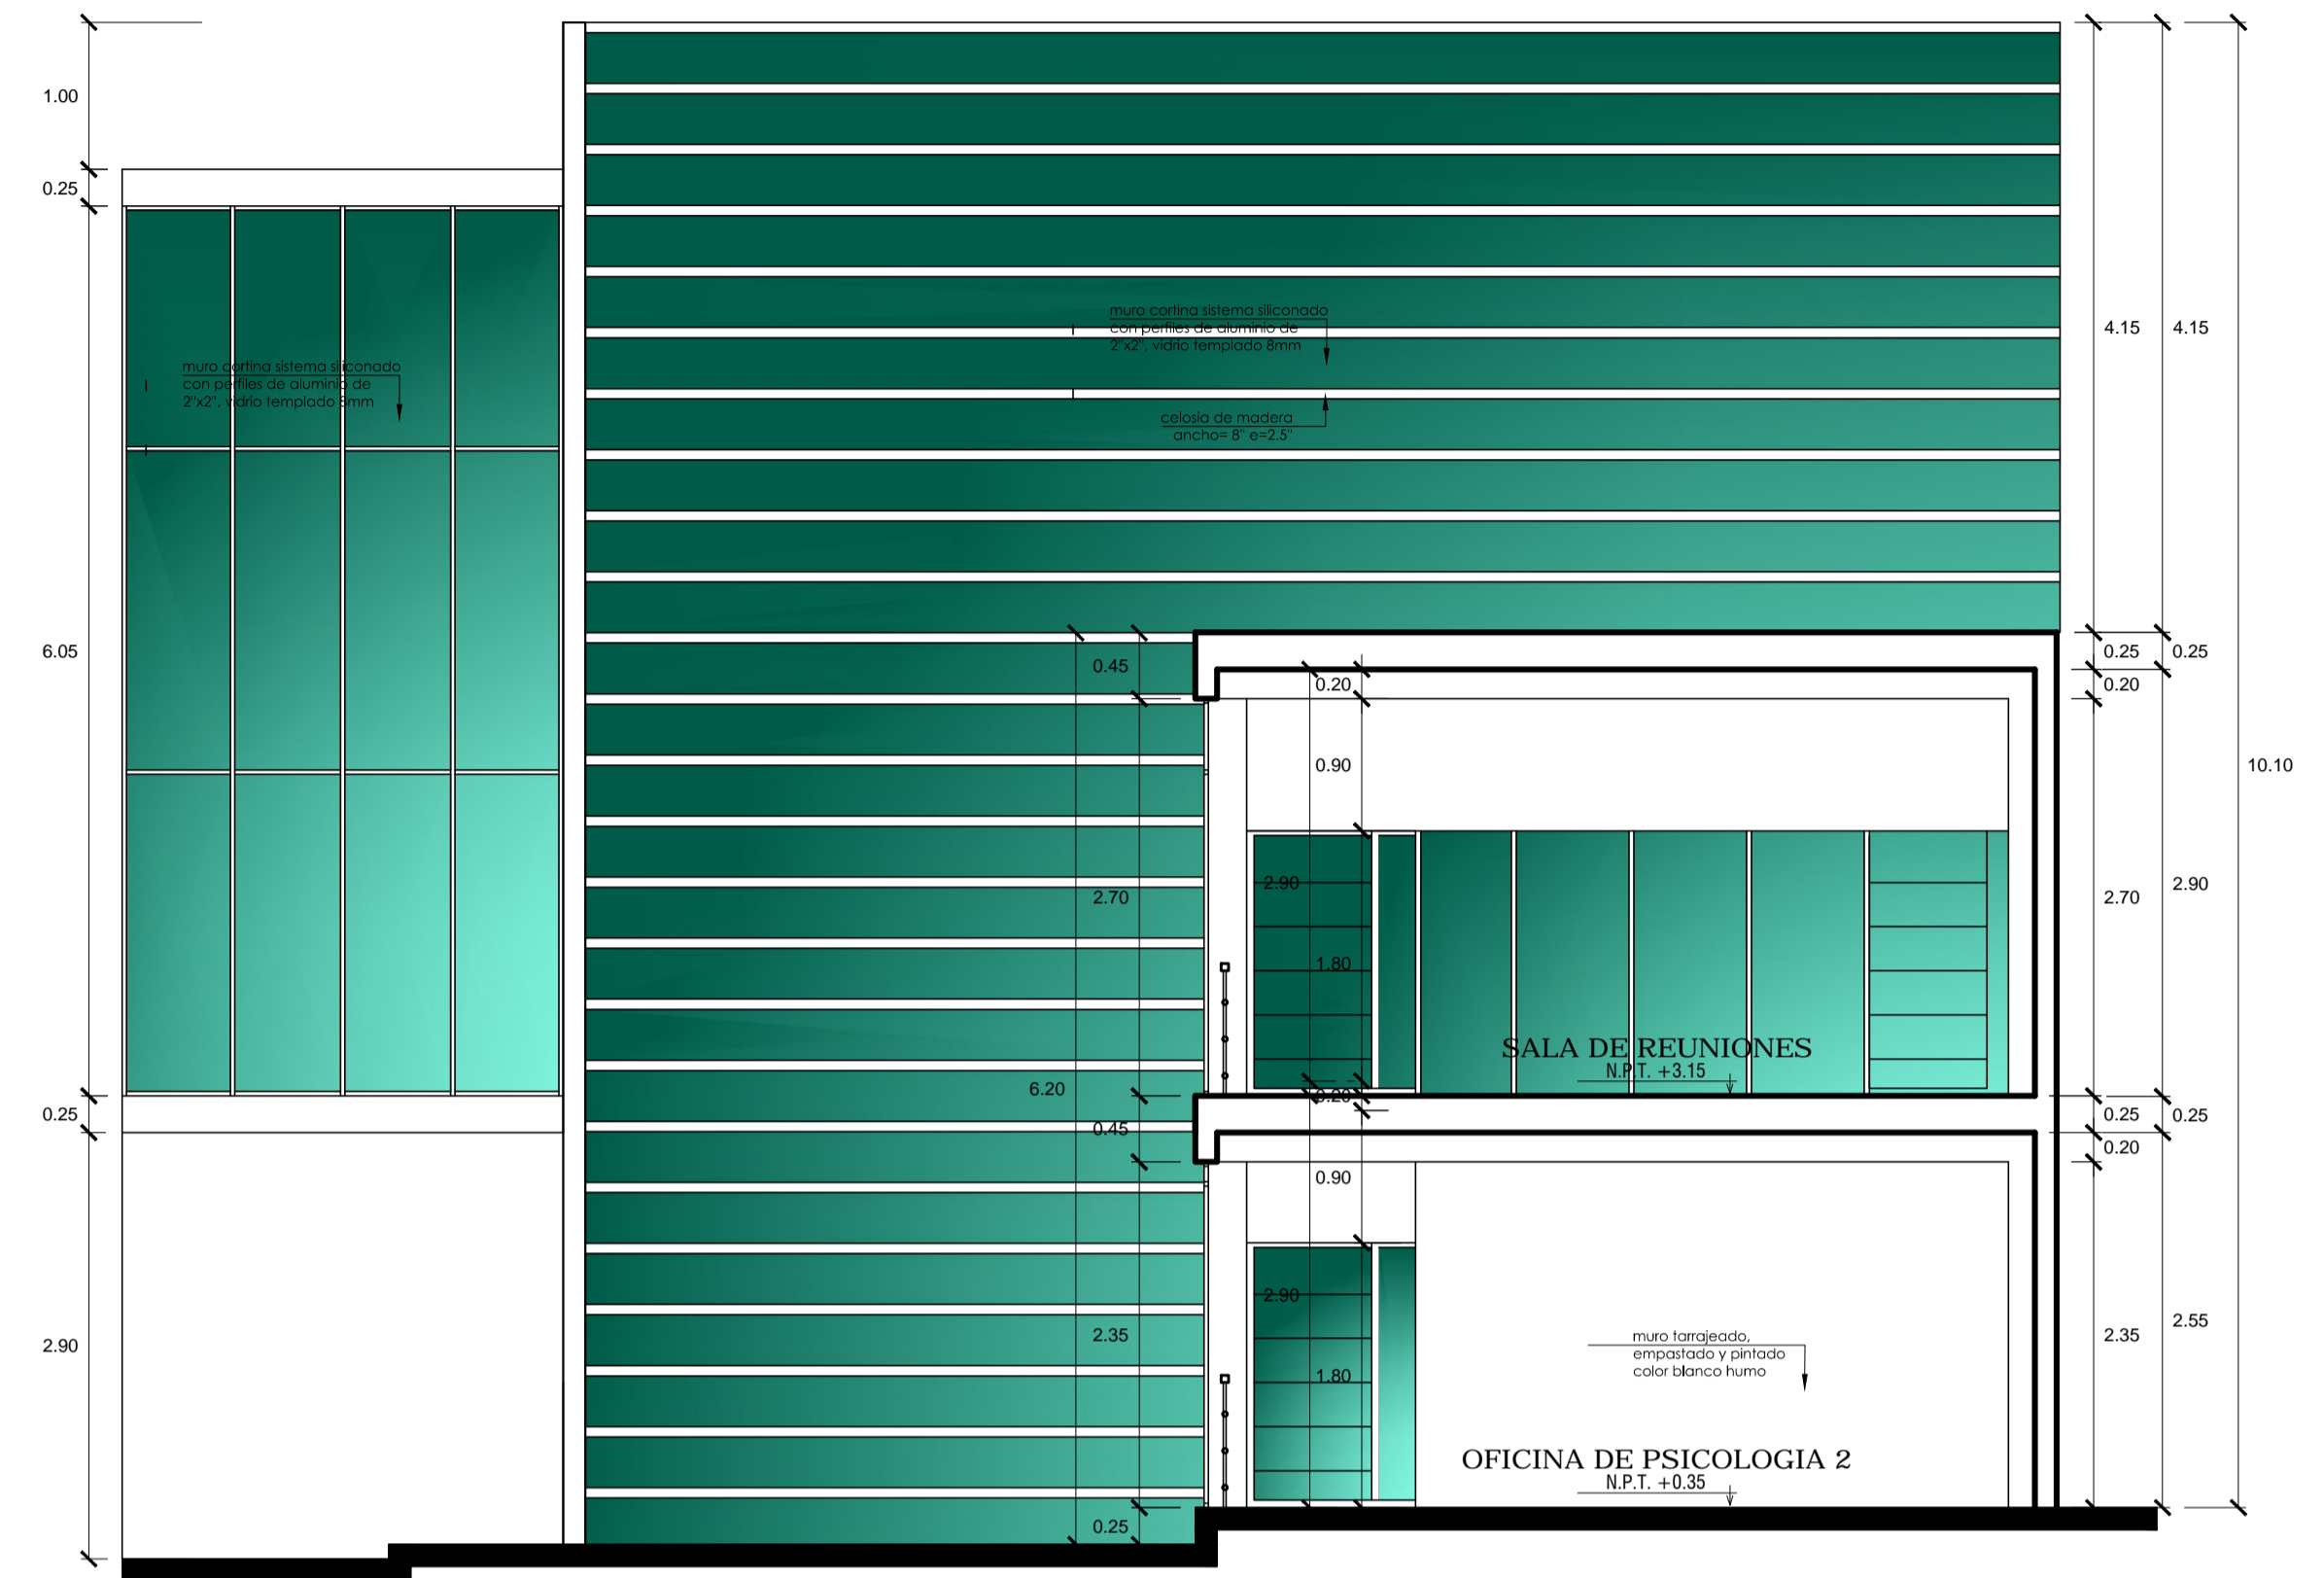

**CORTE E - E**  
esc:1/50

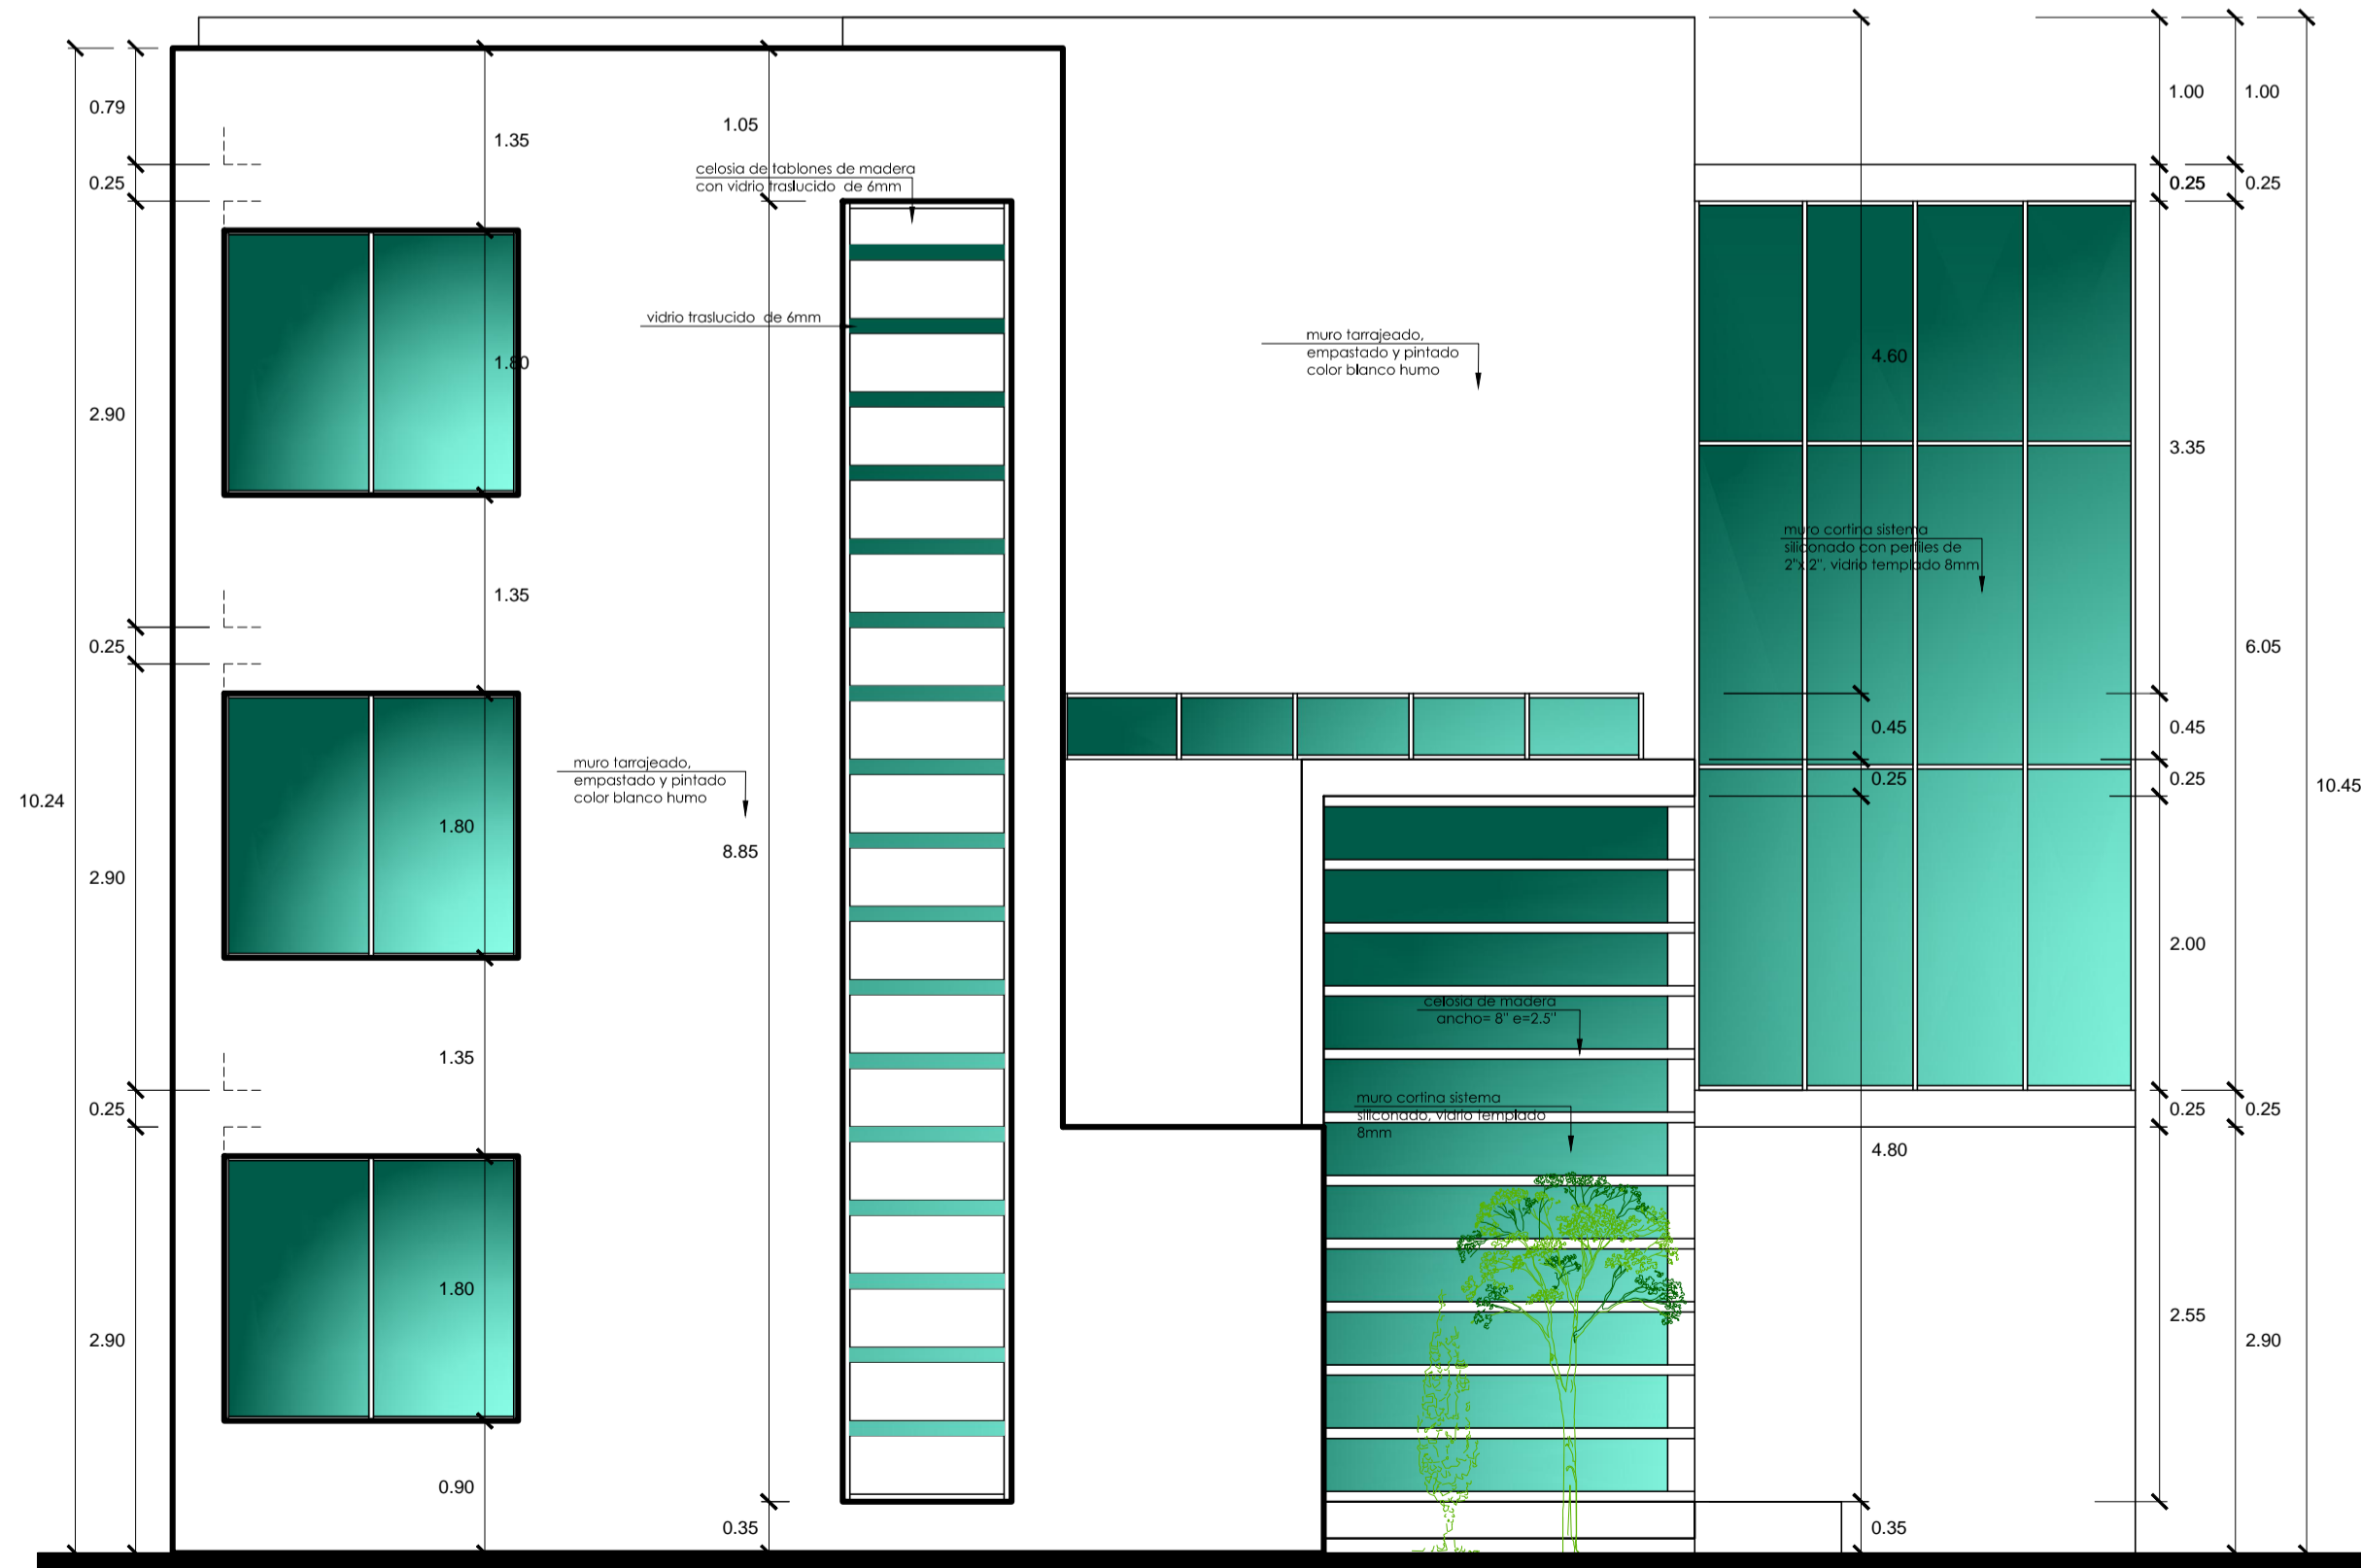

**ELEVACION PRINCIPAL**  
esc:1/50



|  |   |
|--|---|
| <b>UNIVERSIDAD PRIVADA DE TACNA</b><br>FACULTAD DE ARQUITECTURA Y URBANISMO  |   |
| PROYECTO: "CENTRO DE REFUGIO TEMPORAL PARA AFECTADAS POR VIOLENCIA FAMILIAR Y/O SEXUAL CON ATENCION FISICA Y PSICOLOGICA EN LA REGION DE TACNA 2017" |   |
| V TALLER TUTORIAL DE TESIS   |   |
| PLANO: CORTES Y ELEVACIONES BLOQUE A   |   |
| ASESOR:<br>ARQ. FERNANDO GIRON SOTO  | TESISTA:<br>BACH.ARQ. MIHIDWAR YHOVANY CANAZA MACHACA |
| ESCALA: 1/50   | FECHA: FEBRERO 2018                                   |
| N° de LAMINA:<br><b>A-04</b>   |   |