

CUADRO DE VANOS




PUERTAS					
TIPO	ANCHO	ALTO	ALFEAR	CANT.	ESPECIFICACIONES
P-01	2.00	2.50	-----	01	Puerta de Aluminio con Vidrio Templado
P-02	0.90	2.50	-----	03	Puerta de Aluminio con Vidrio Templado
P-03	0.90	2.50	-----	04	Puerta de Aluminio con Vidrio Templado
P-04	0.80	2.50	-----	03	Puerta de Aluminio con Vidrio Templado
P-06	1.80	2.50	-----	04	Puerta de Aluminio con Vidrio Templado

VENTANAS

TIPO	ANCHO	ALTO	ALFEAR	CANT.	OBSERVACIONES
V-01	2.00	1.80	0.90	05	Ventana de Aluminio con Vidrio Templado
V-02	0.30	1.50	0.50	03	Ventana de Aluminio con Vidrio Templado
V-03	2.00	1.50	1.00	02	Ventana de Aluminio con Vidrio Templado
V-04	1.00	0.50	1.50	05	Ventana de Aluminio con Vidrio Templado

CUADRO DE ACABADOS

PARTES	PISO	FRANQUEO	PISO P.L.A.	ESCALA	SOCAL	PAREDES Y REVESTIMIENTOS		CUBIERTOS Y ACCESORIOS SANITARIOS	
						EXTERIORES	INTERIORES	AMBIENTES	ACCESORIOS
AMBIENTE									
ADMINISTRACION									
RECEPCION									
SALA DE ESPERA									
SALA MUJERES									
SALA HOMBR									
SECRETARIA									
ADMINISTRACION									
OFICINA									
OFIC. ARQUEOLOGICA									
OFIC. SISTEMAS DE CONTROL									
SALA MUJER									
SALA HOMBR									
PASILLO									
EXPOSICION DE VISITANTES									
EXPOSICION									
ALACEN. MATERIAL L.T.									
ALACEN. MATERIAL CER.									
CONTROL									
PROCESO DE COLECCIONES									
ANTESALA DE EXPOSICION									
EXTERIORES DE EXPOSICION									
ESTUDIO									
OFICINA DE INTERPRETES									
SALA DE INTER. MATERIAL AL.									
SALA DE INTER. MATERIAL CER.									
SALA DE INTER. MATERIAL LIT.									
SALA DE INTER. MATERIAL M.									
SERVICIOS GENERALES									
CASITA DE GUARDIANA									
ALACEN. GENERAL									
ESTACIONAMIENTO									
ESTACIONAMIENTO									

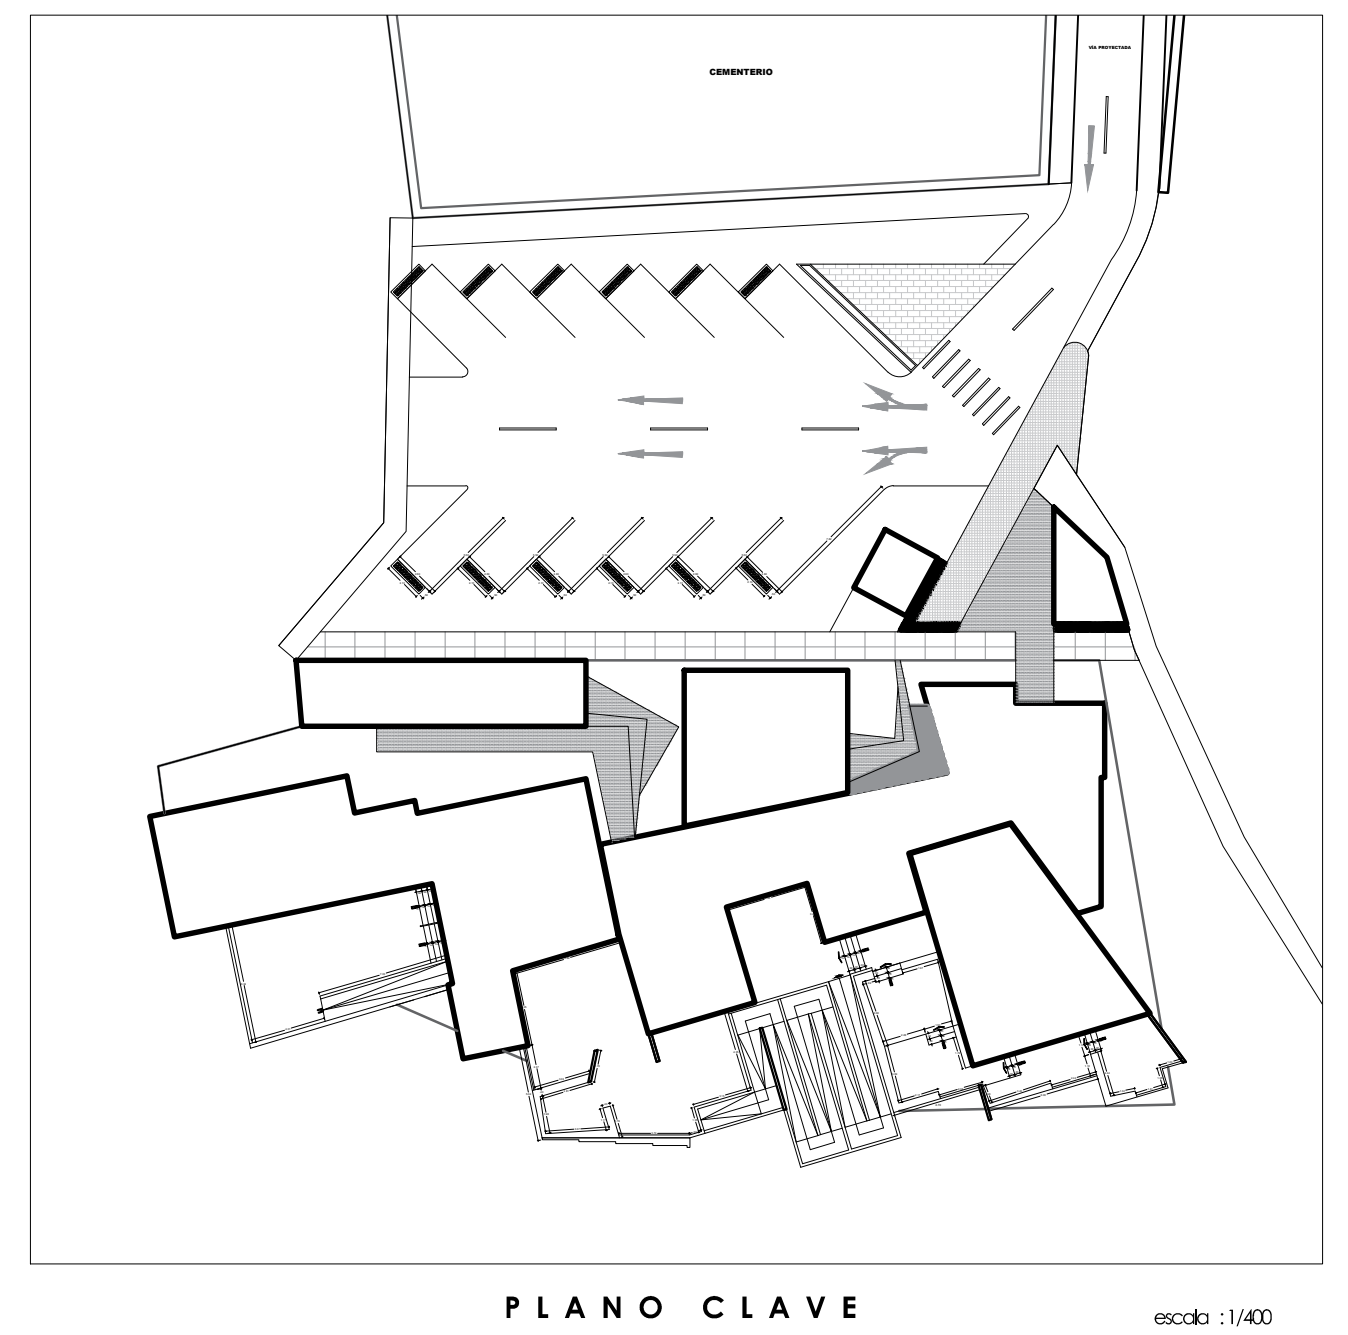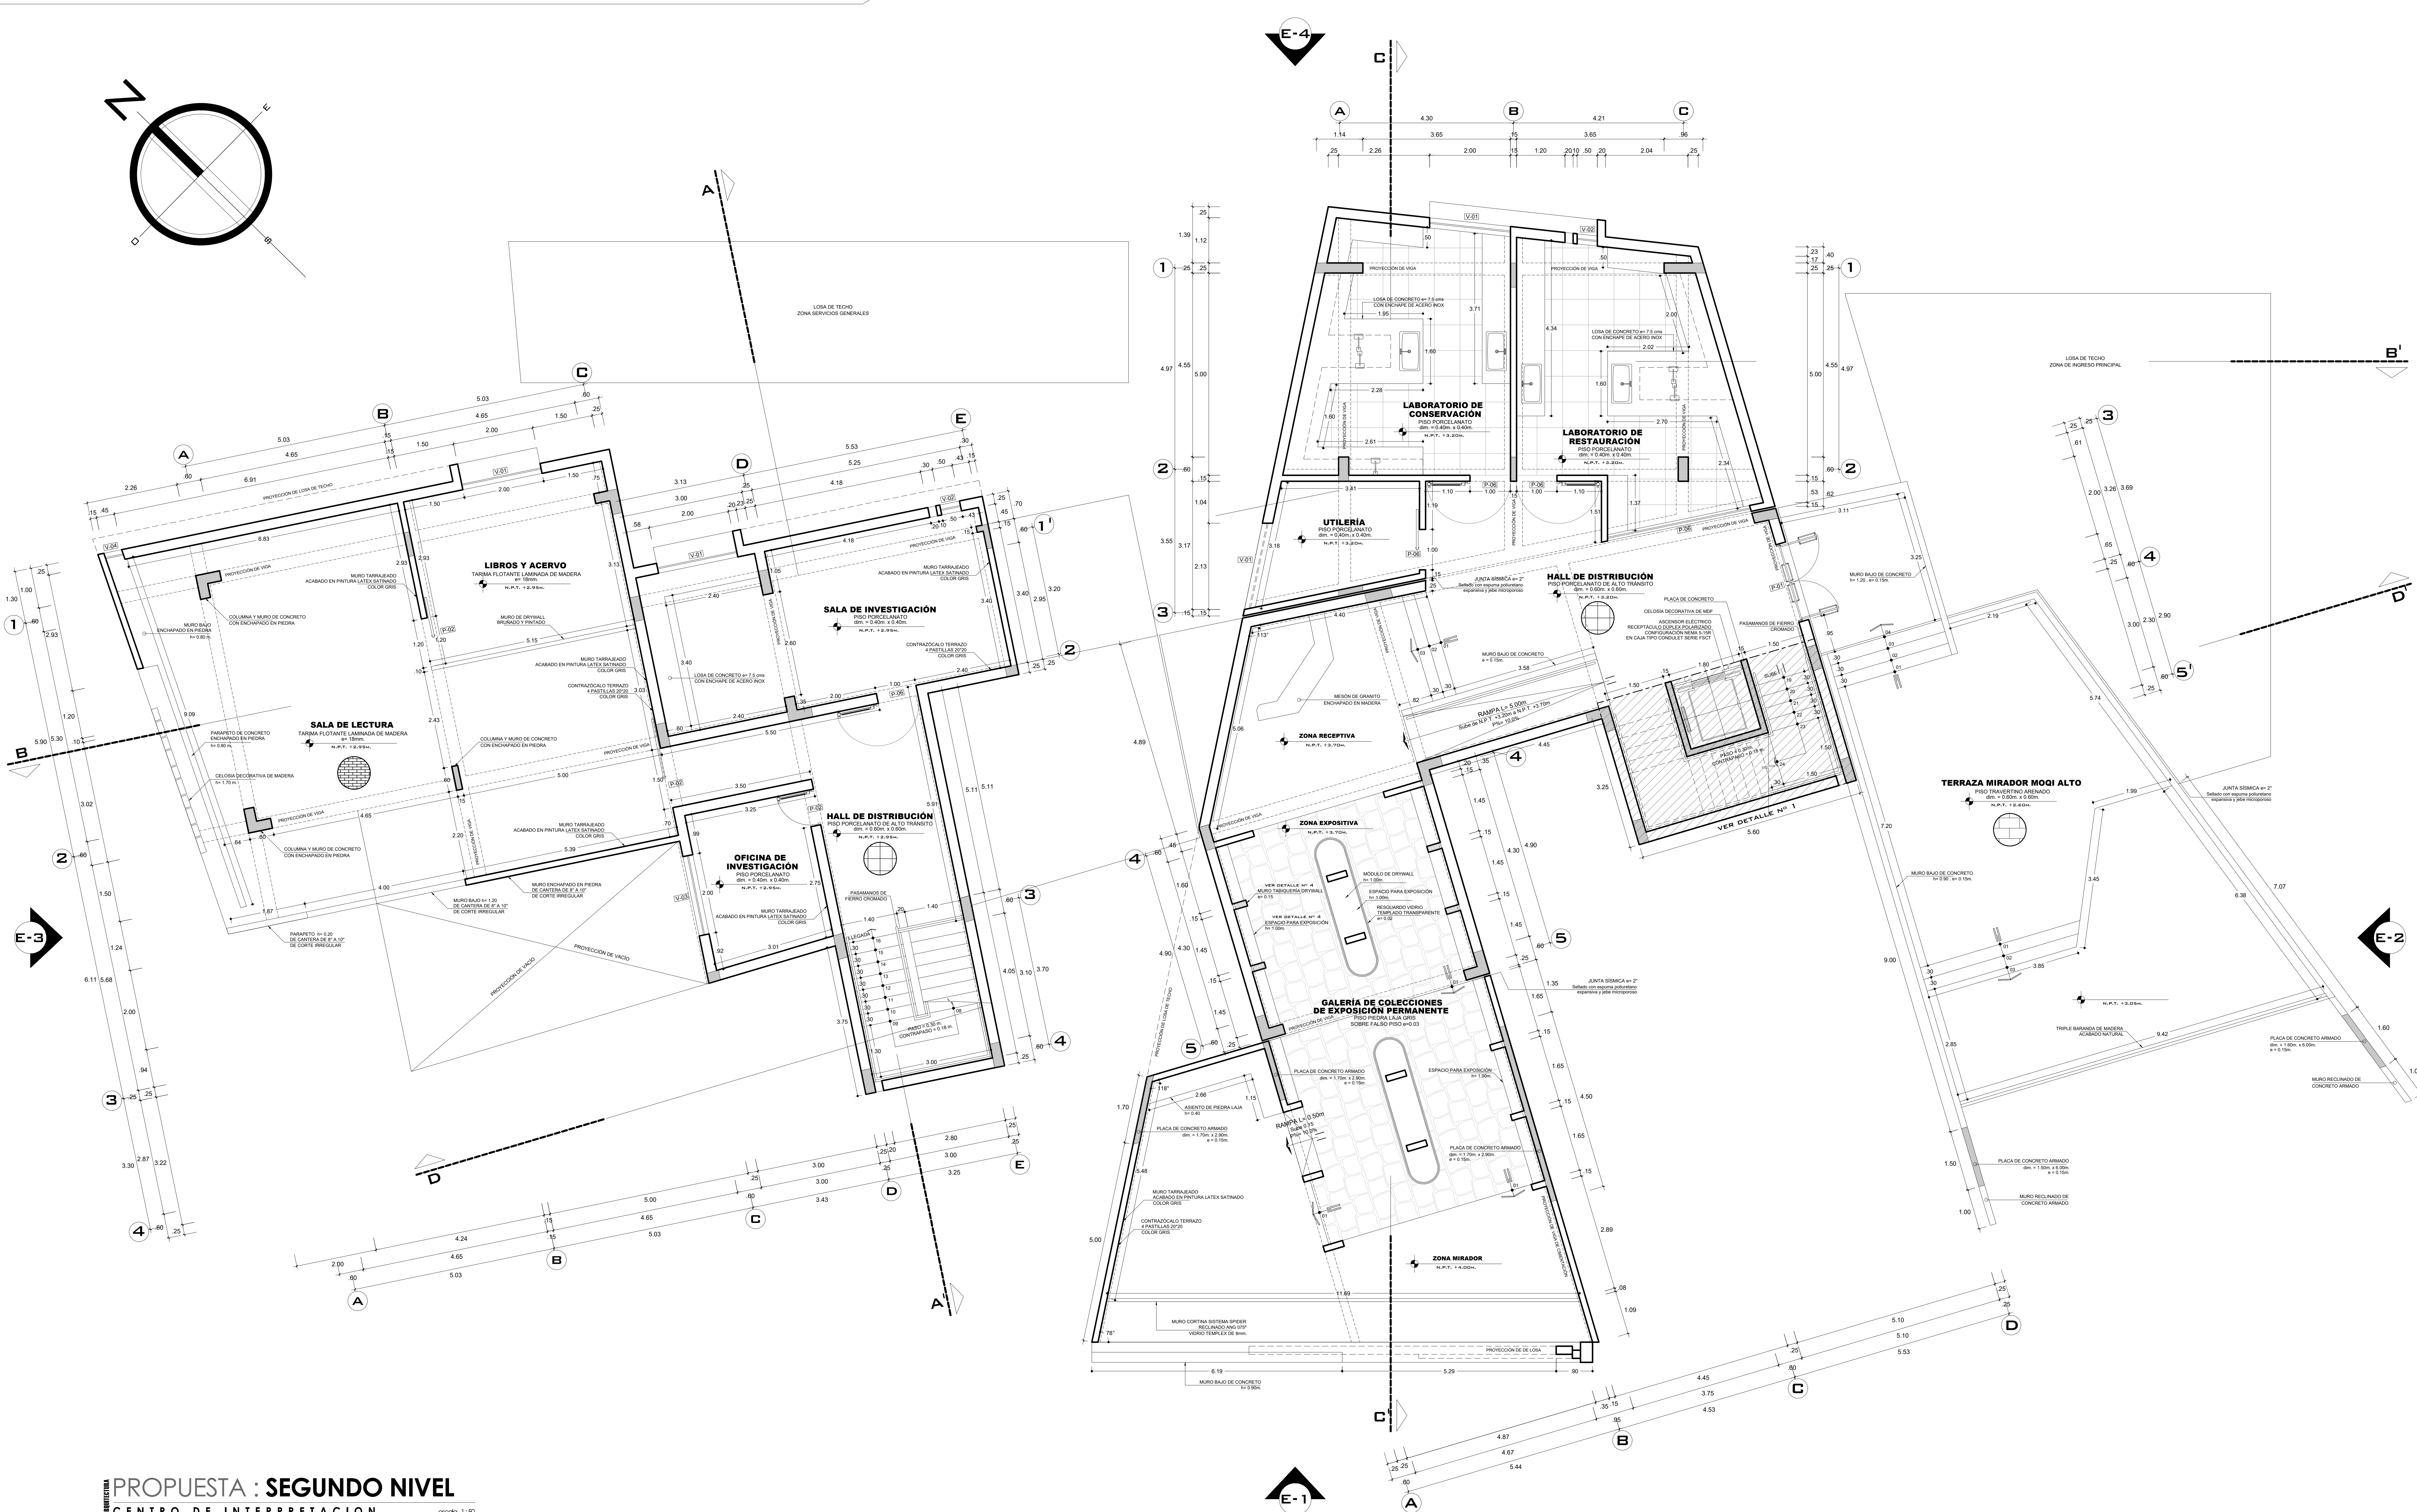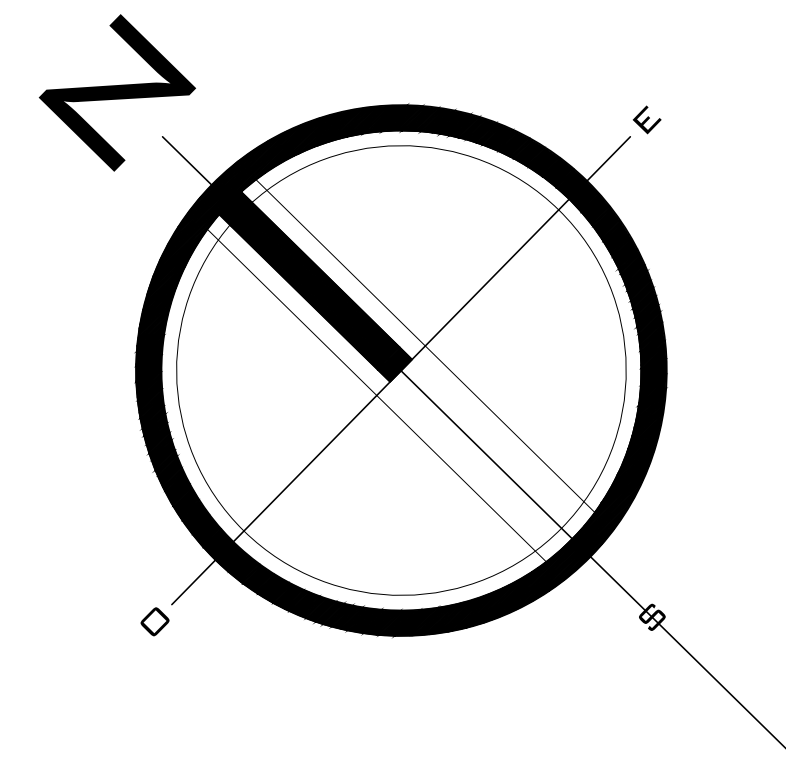

CUADRO DE VANOS





PUERTAS					
TIPO	ANCHO	ALTO	ALFEIZAR	CANT.	ESPECIFICACIONES
P-01	2.00	2.50	-----	01	Puerta tipo hoja simple, aluminio anodizado, vidrio templado 10 mm.
P-02	0.90	2.50	-----	03	Puerta tipo hoja simple, aluminio anodizado, vidrio templado 10 mm.
P-06	1.80	2.50	-----	04	Puerta tipo hoja simple, aluminio anodizado, vidrio templado 10 mm.

VENTANAS

VENTANAS					
TIPO	ANCHO	ALTO	ALFEIZAR	CANT.	OBSERVACIONES
V-01	2.00	1.80	0.90	01	Ventana tipo ventana simple, aluminio anodizado.
V-02	0.30	1.50	0.50	02	Ventana tipo ventana simple, aluminio anodizado.
V-03	2.00	1.50	1.00	01	Ventana tipo ventana simple, aluminio anodizado.
V-04	0.50	1.50	1.00	01	Ventana tipo ventana simple, aluminio anodizado.

CUADRO DE ACABADOS

PARTES	PISOS Y PAVIMENTOS	MUEBLES	PINTURAS	VIDRIOS	MATERIAS PLÁSTICAS		MATERIAS METÁLICAS		MATERIAS DE MADERA		ACABADOS Y ACCESORIOS SANITARIOS	
					ACABADO	ESPECIFICACIONES	ACABADO	ESPECIFICACIONES	ACABADO	ESPECIFICACIONES	ACABADO	ESPECIFICACIONES
AMBIENTE												
DIFFUSIÓN												
HALL DE DISTRIBUCIÓN												
GALERÍA DE EXPOSICIÓN												
TERRAZA MIRADOR												
SALA DE CONFERENCIAS												
LABORATORIO DE RESTAURACIÓN												
UTILERIA												
ESTUDIO												
HALL DE DISTRIBUCIÓN												
OFICINA DE INVESTIGACIÓN												
SALA DE INVESTIGACIÓN												
SALA DE LECTURA												
LABORATORIO DE CONSERVACIÓN												

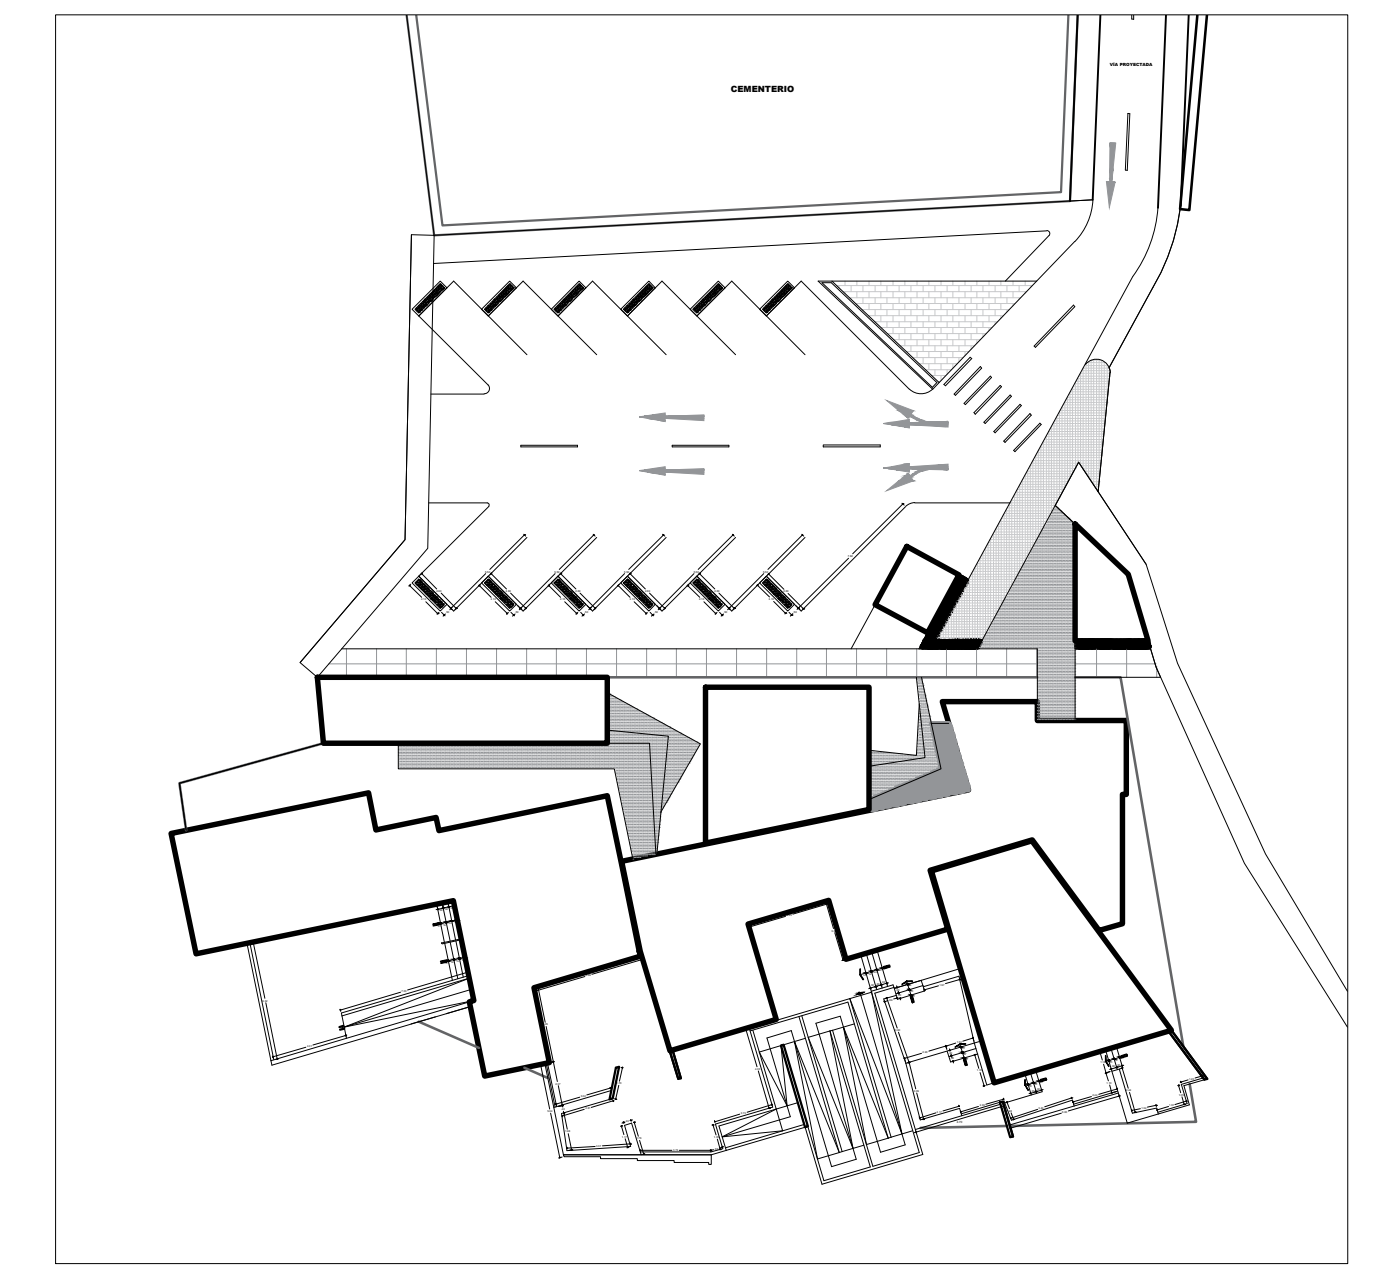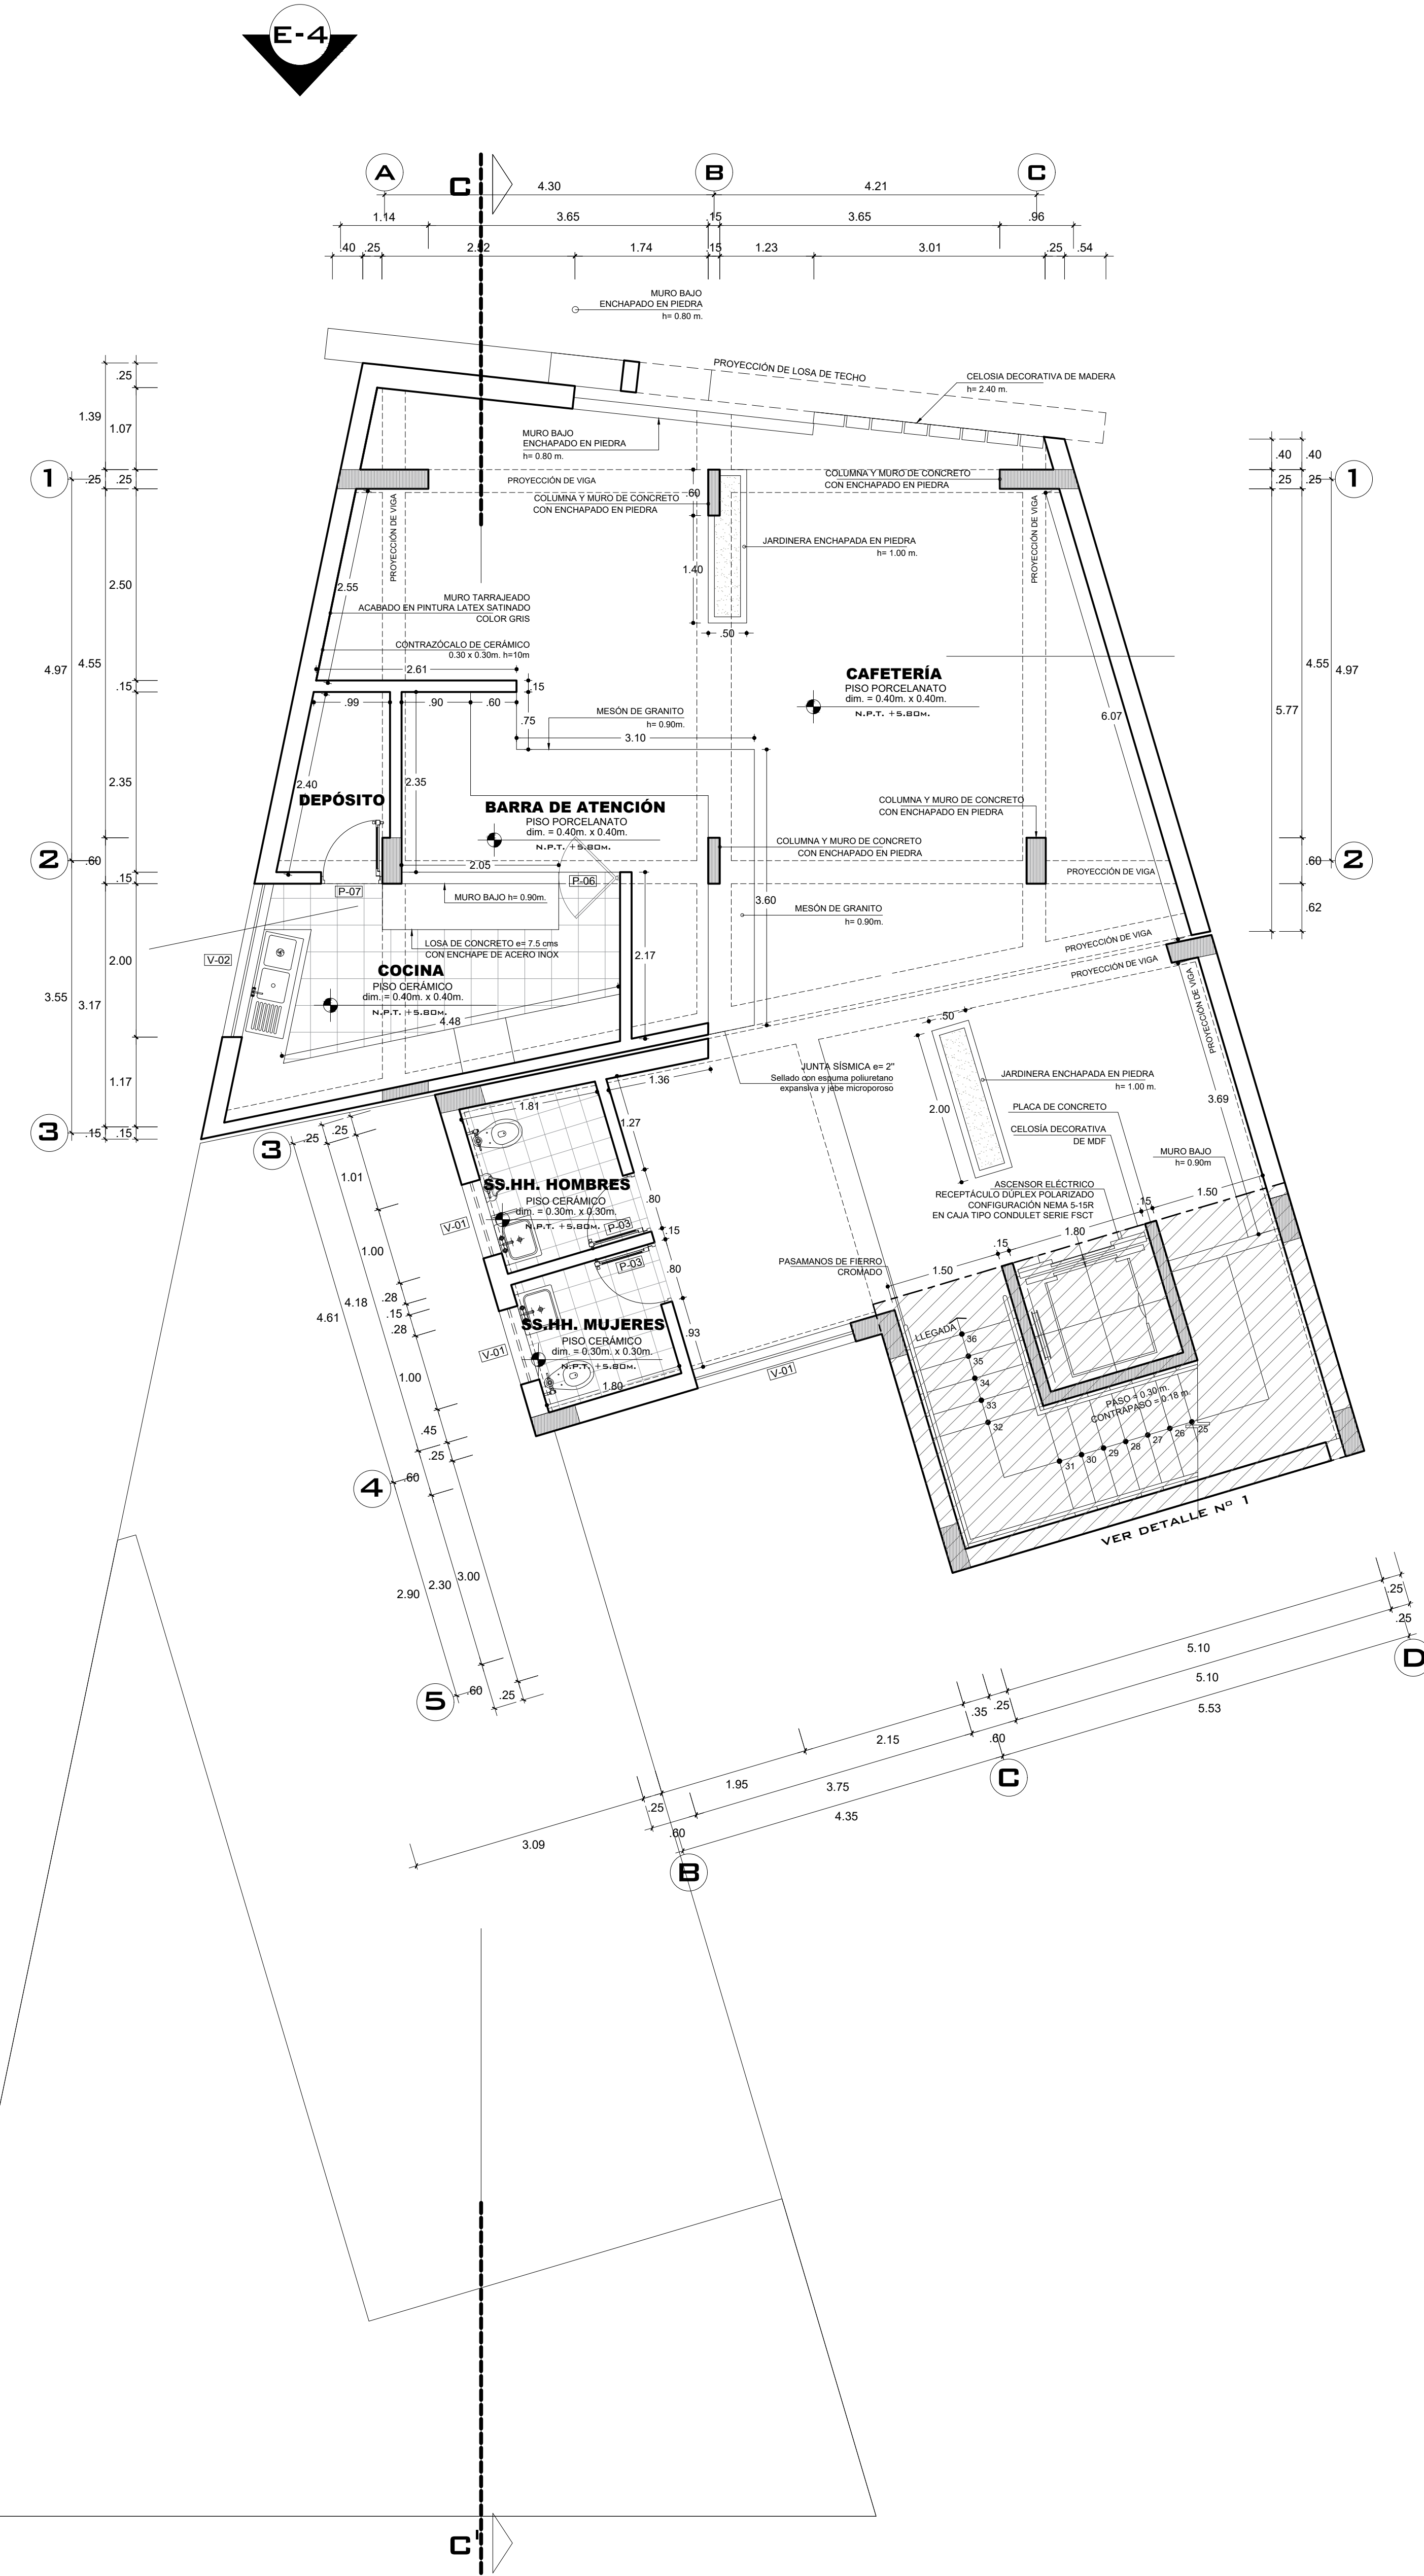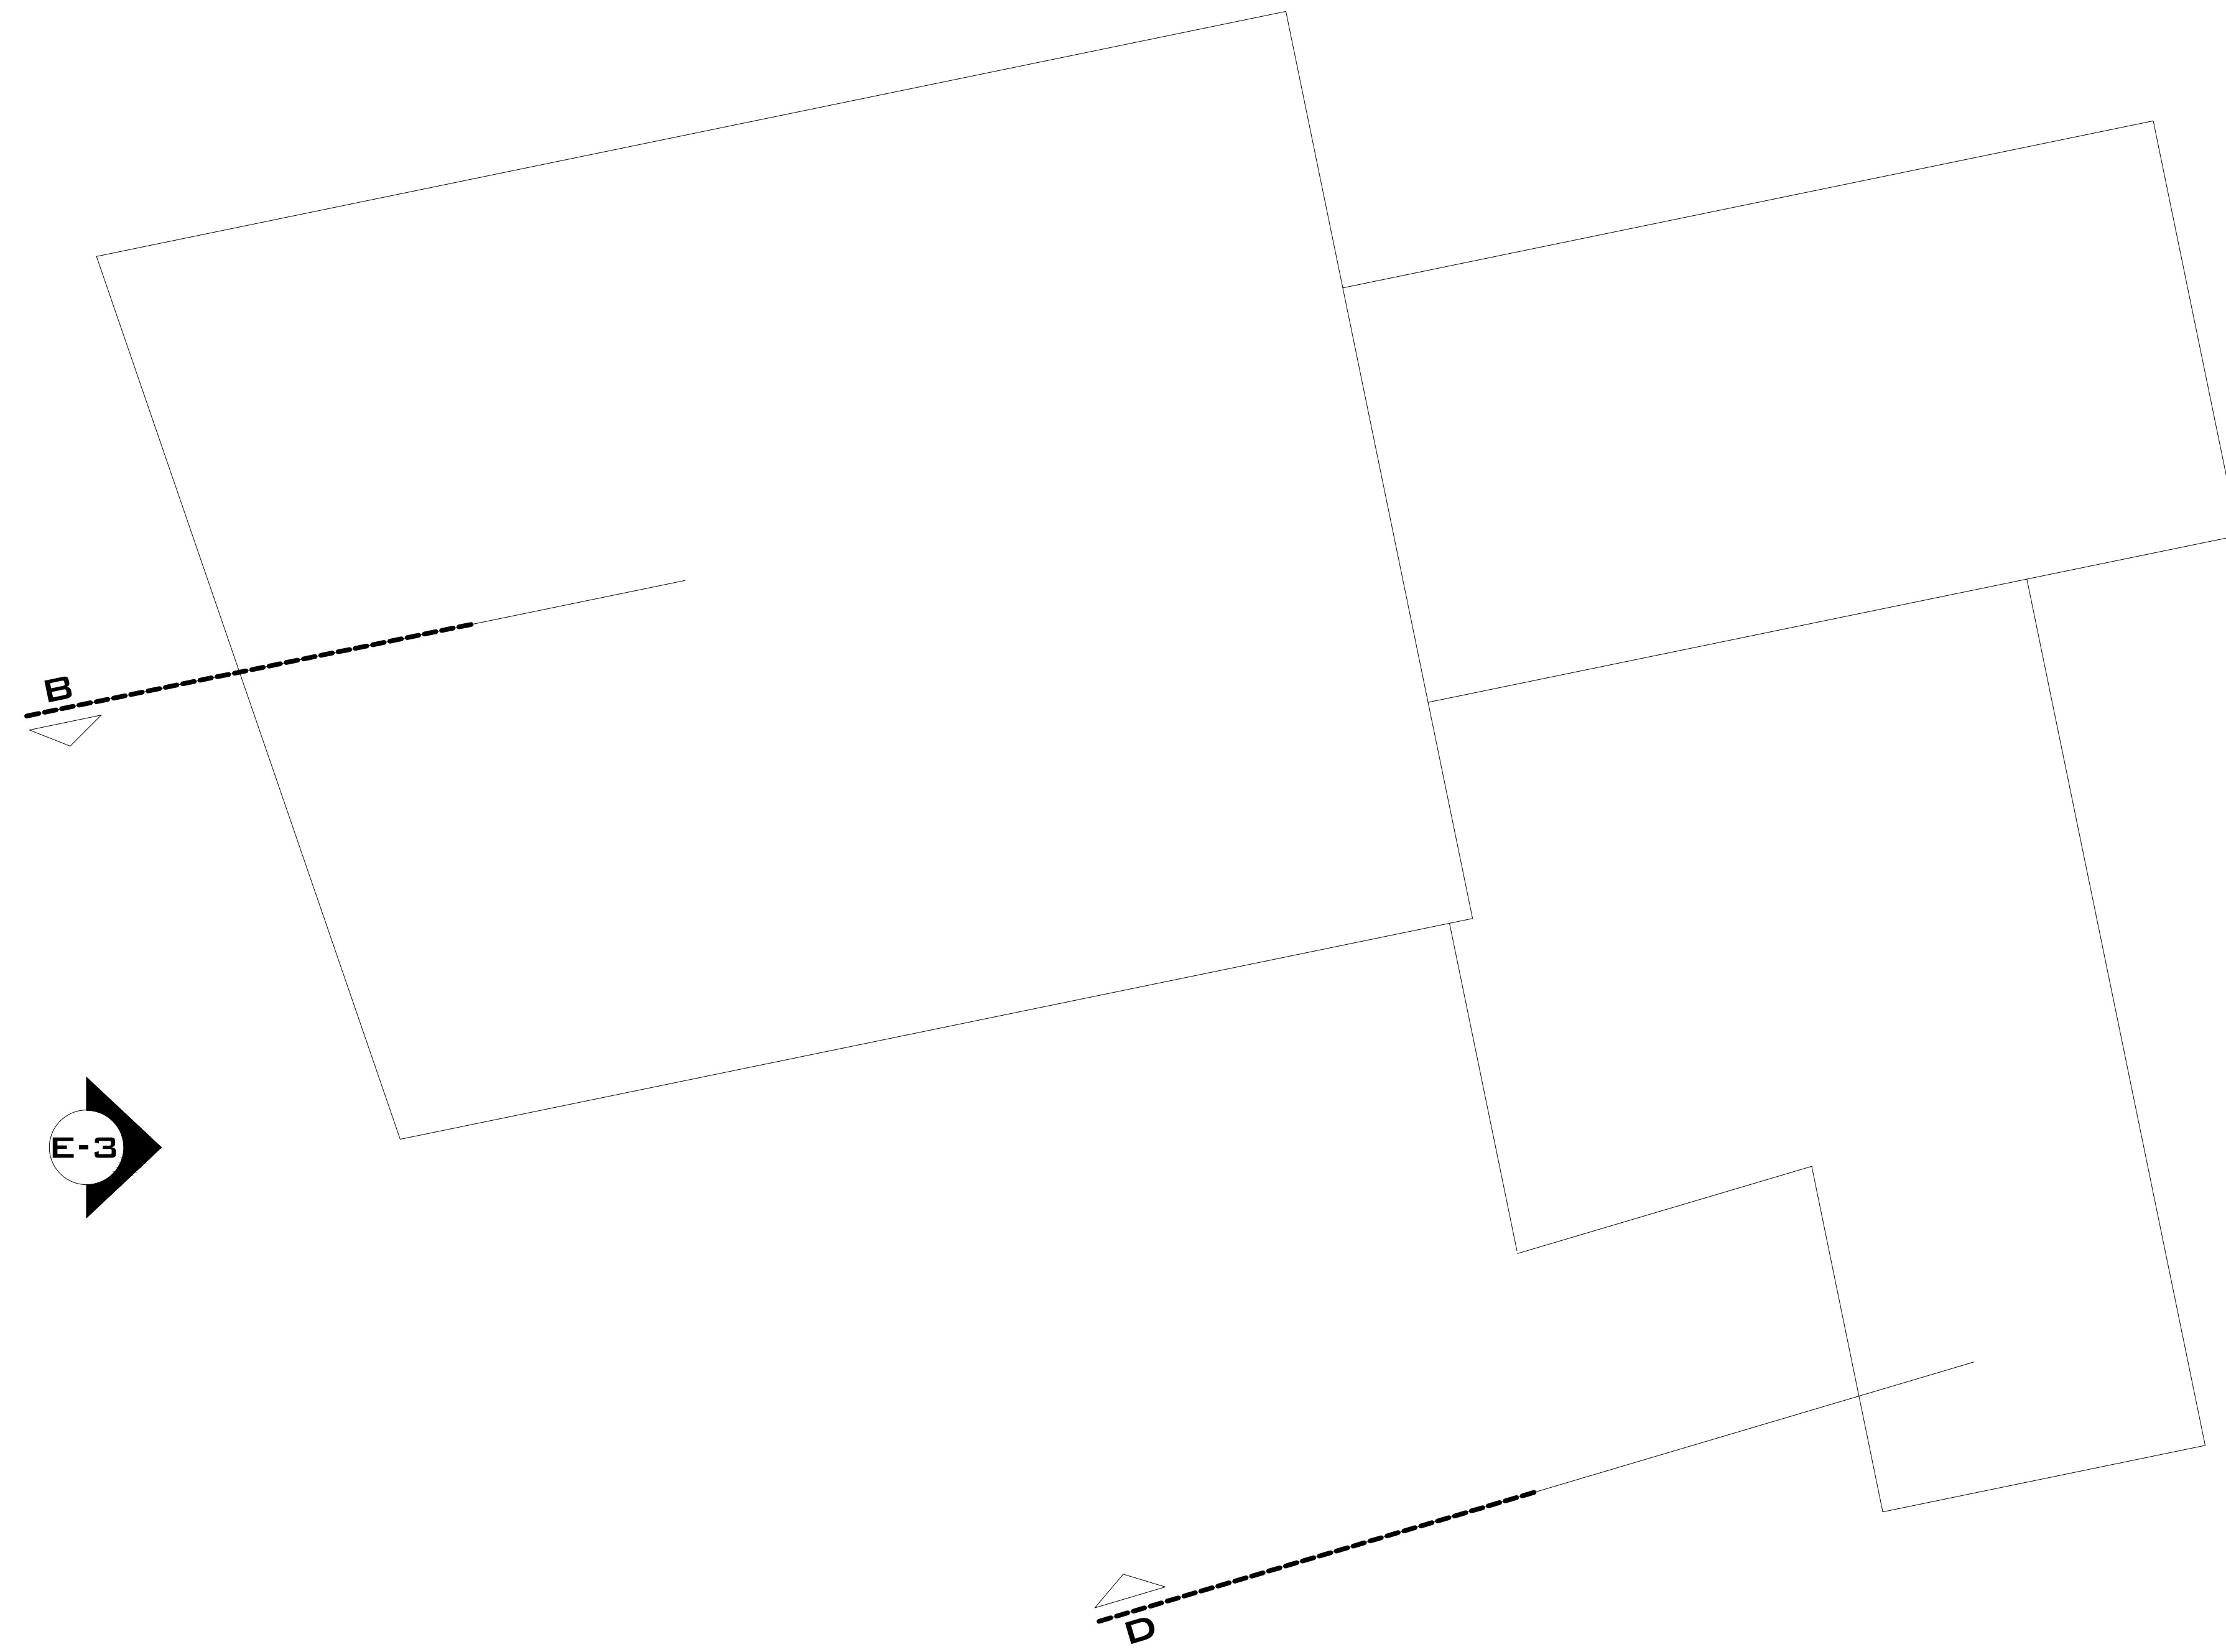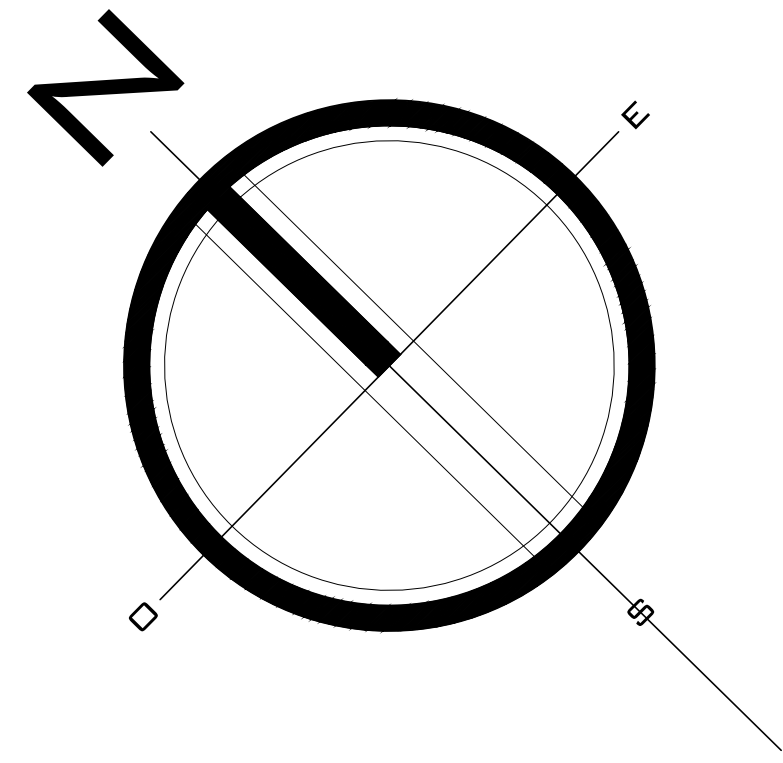

PLANO CLAVE



CUADRO DE VANOS

PUERTAS					
TIPO	ANCHO	ALTO	ALFEIZAR	CANT.	ESPECIFICACIONES
P-03	0.80	2.50	-----	02	Puerta de madera contrachapada de color y 15 mm. Serr.
P-06	0.90	2.50	-----	01	Puerta de madera contrachapada de color y 15 mm. Serr.
P-07	0.80	2.50	-----	01	Puerta de madera contrachapada de color y 15 mm. Serr.


VENTANAS					
TIPO	ANCHO	ALTO	ALFEIZAR	CANT.	OBSERVACIONES
V-02	2.00	1.50	-0.90	01	Ventana de aluminio con vidrios templados.
V-01	1.00	0.50	2.00	02	Ventana de aluminio con vidrios templados.

CUADRO DE ACABADOS

PARTES	CUADRO DE ACABADOS											
	PISE y PAVIMENTOS	BAÑO	SOCAL	CONDICIÓN	EXTERIORES	INTERIORES	PUERTAS	VENTANAS	APARATOS Y ACCESORIOS SANITARIOS	ACCESORIOS	OTROS	OTROS
AVISANTE												
SERVICIOS COMPLEMENTARIOS												
CAFETERIA												
BARRA DE ATENCION												
COCINA												
DEPOSITO												
S.H. MUJER												
S.H. HOMBRE												

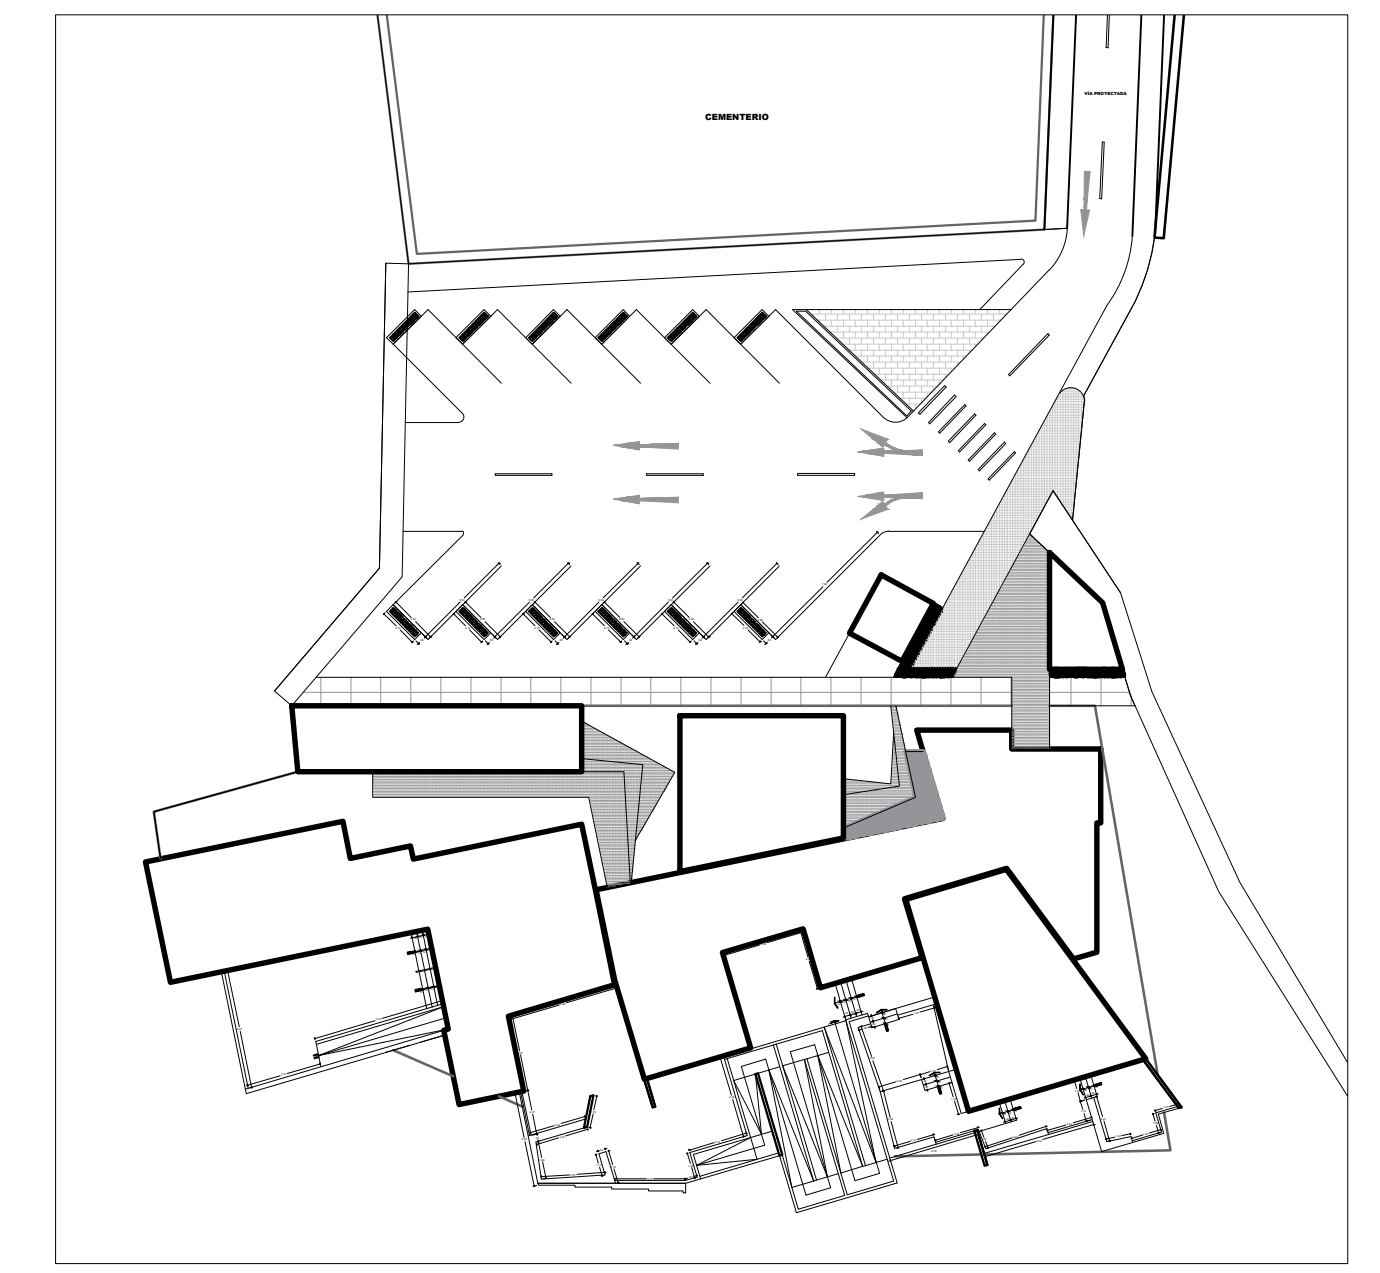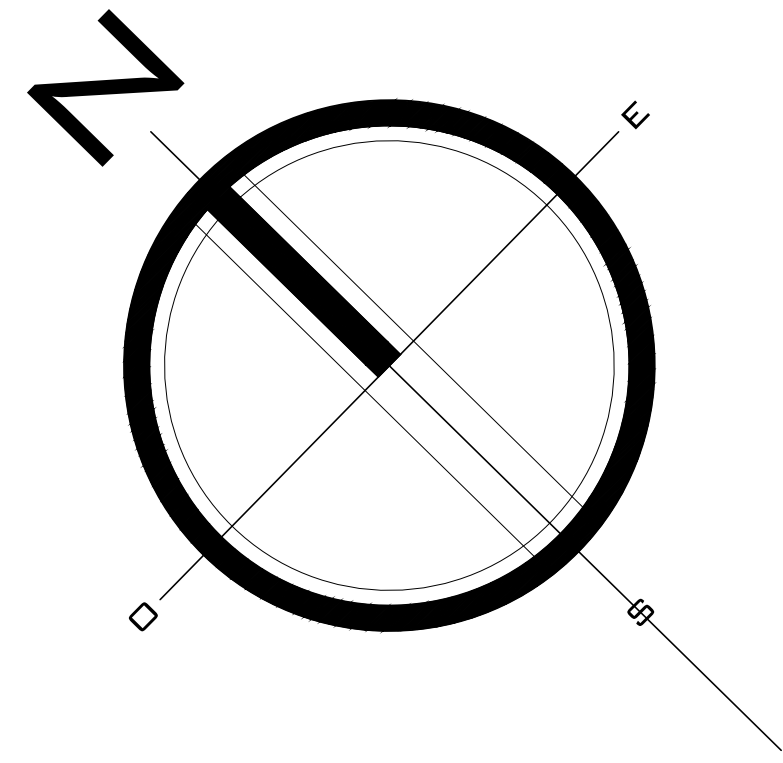

PLANO CLAVE ESCALA 1:1000

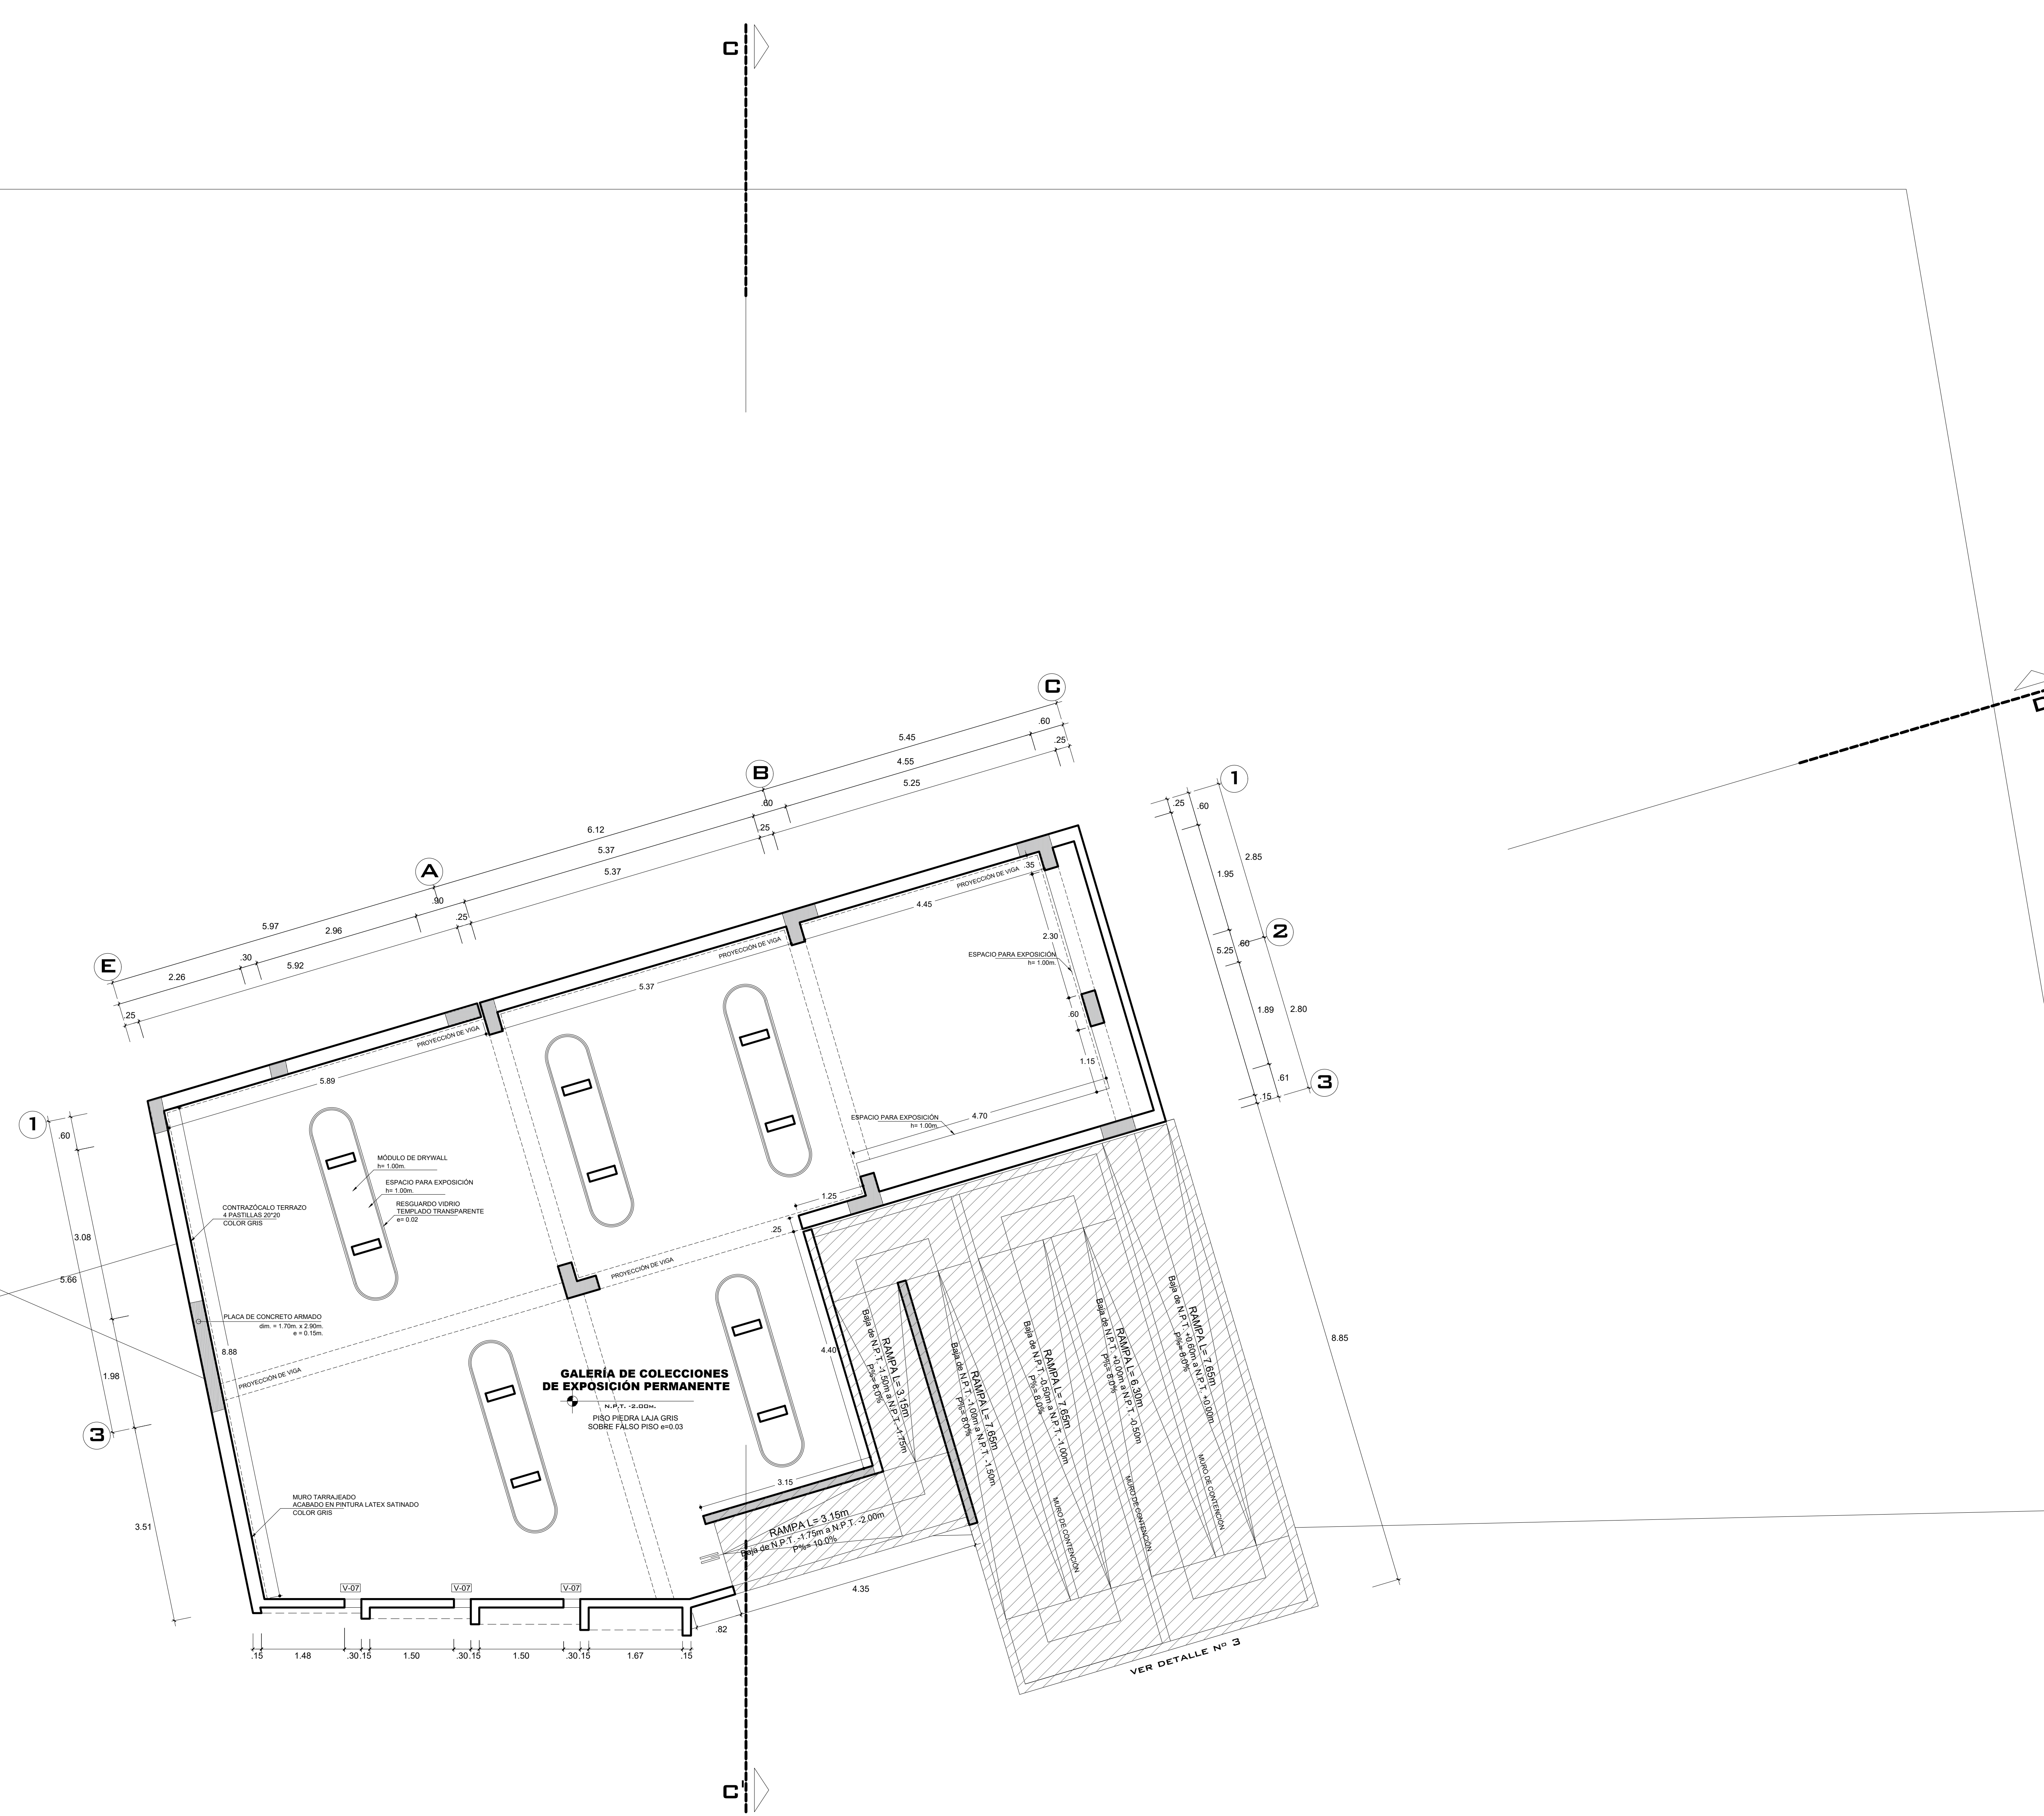

CUADRO DE VANOS

VENTANAS				
TIPO	ANCHO	ALTO	ALFEIZAR CANT.	OBSERVACIONES
V-07	0.30	1.50	0.50 02	ventanas del sistema vidrio laminado 6mm

CUADRO DE ACABADOS

PARTIDAS	PISOS Y PAVIMENTOS	DECALOS	PINTURAS Y REVESTIMIENTOS		ACEROS Y ACCESORIOS SANITARIOS	
			EXTERIORES	INTERIORES	ARMARIOS	ACCESORIOS
ACABADOS						
AMBIENTE						
DIFFUSION						
GALERIA DE EXPOSICION						
RAMPA DE CIRCULACION						