

MAPA REFERENCIAL

PUERTA	ANCHO	ALTO	ALFEIZAR	DESCRIPCION
V-01	2.00	2.10	0.90	Ventana de Vidrio Templado y Marco de Aluminio
V-02	3.00	2.10	0.90	Ventana de Vidrio Templado y Marco de Aluminio
V-03	2.50	2.10	0.90	Ventana de Vidrio Templado y Marco de Aluminio
V-04	1.00	0.50	2.00	Ventana de Vidrio Templado y Marco de Aluminio
V-05	1.00	2.10	0.90	Ventana de Vidrio Templado y Marco de Aluminio
V-06	2.00	0.50	2.00	Ventana de Vidrio Templado y Marco de Aluminio
V-07	3.00	2.10	0.90	Ventana de Vidrio Templado y Marco de Aluminio
V-08	4.00	2.10	0.90	Ventana de Vidrio Templado y Marco de Aluminio

PUERTA	ANCHO	ALTO	CANTIDAD	DESCRIPCION
P-01	1.00	2.50	18	Puerta madera Cerezo - Una Hoja
P-02	2.00	2.50	12	Puerta de vidrio templado con marco de aluminio - Dos Hojas
P-03	1.25	2.50	2	Puerta madera Cerezo - Una Hoja
P-04	1.00	2.50	6	Puerta Batiente de madera cerezo - Una Hoja
P-05	0.80	2.50	24	Puerta de Acero Inoxidable - Una Hoja
P-06	1.30	2.50	2	Puerta madera Cerezo - Una Hoja

ACABADO AMBIENTE	MUROS		CELOS RAJOS	PISOS	CONTRAZOCALOS	CUBIERTAS	CARPINTERIA MADERA				VICIOS		PINTURA		APARATOS SANITARIOS			
	MUROS DE LADRILLO	MUROS DE CEMENTO	ENCHAPADO DE MADERA	ENCHAPADO DE MADERA	ENCHAPADO DE MADERA	ENCHAPADO DE MADERA	PUERTAS	VENTANAS	BARANDAS	MUEBLES	VICIOS	MUROS	C. RASO	CARP.	INO.	LAVATORIOS	URNARIOS	DIVISION PARA S.S.HH.
HIDROTERAPIA	•	•	•	•	•	•	•	•	•	•	•	•	•	•	•	•	•	•
ELECTROTERAPIA	•	•	•	•	•	•	•	•	•	•	•	•	•	•	•	•	•	•
MECANOTERAPIA	•	•	•	•	•	•	•	•	•	•	•	•	•	•	•	•	•	•
HISTORIAS MECANOTERAPIA	•	•	•	•	•	•	•	•	•	•	•	•	•	•	•	•	•	•
SALA DE ESPERA	•	•	•	•	•	•	•	•	•	•	•	•	•	•	•	•	•	•
TERAPIA EN DEFICIENCIAS VISUALES	•	•	•	•	•	•	•	•	•	•	•	•	•	•	•	•	•	•
TERAPIA EN DEFICIENCIAS AUDITIVAS	•	•	•	•	•	•	•	•	•	•	•	•	•	•	•	•	•	•
TERAPIA OCUPACIONAL	•	•	•	•	•	•	•	•	•	•	•	•	•	•	•	•	•	•
TALLER DE PROTESIS	•	•	•	•	•	•	•	•	•	•	•	•	•	•	•	•	•	•
S.S.HH GENERAL	•	•	•	•	•	•	•	•	•	•	•	•	•	•	•	•	•	•
TALLER DE REPOSTERIA	•	•	•	•	•	•	•	•	•	•	•	•	•	•	•	•	•	•
TALLER DE MUSICA	•	•	•	•	•	•	•	•	•	•	•	•	•	•	•	•	•	•
TALLER DE CARPINTERIA	•	•	•	•	•	•	•	•	•	•	•	•	•	•	•	•	•	•
TALLER DE DIBUJO Y PINTURA	•	•	•	•	•	•	•	•	•	•	•	•	•	•	•	•	•	•
S.S.HH SUM	•	•	•	•	•	•	•	•	•	•	•	•	•	•	•	•	•	•
BALON DE USOS MULTIPLES	•	•	•	•	•	•	•	•	•	•	•	•	•	•	•	•	•	•

*SE CONSIDERO EL PROYECTO EN UN SOLO BLOQUE.

UNIVERSIDAD PRIVADA DE TACNA
FACULTAD DE ARQUITECTURA Y URBANISMO

PROYECTO: CENTRO PAISAJISTICO PARA LA ATENCION DE PERSONAS CON DISCAPACIDAD MOTRIZ Y SENSORIAL EN EL DEPARTAMENTO DE TACNA - 2017

V TALLER TUTORIAL DE TESIS

PLANO: PLANIMETRIA GENERAL PRIMER NIVEL PROYECTO



ASISOR: ARQ. EDGAR MIGUEL HINOJOSA VEGA

ESCALA: 1/50


FECHA: MARZO 2018

TESTA: BACH. ARQ. LUCIANA JIRON CASARETO

Nº DE LÁMINA: A-08

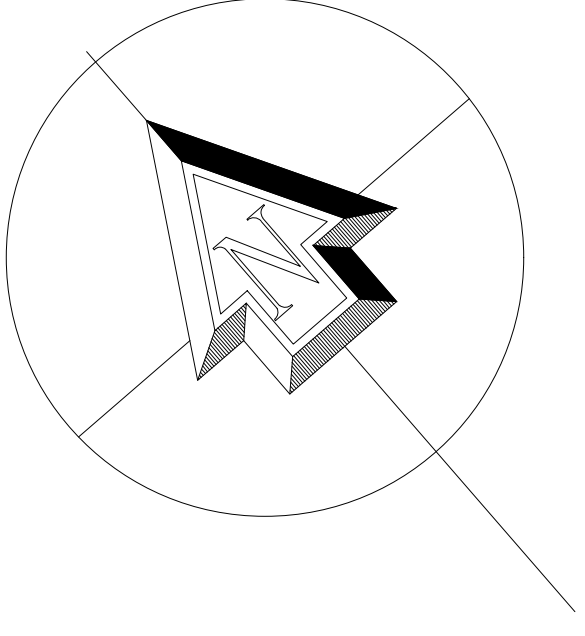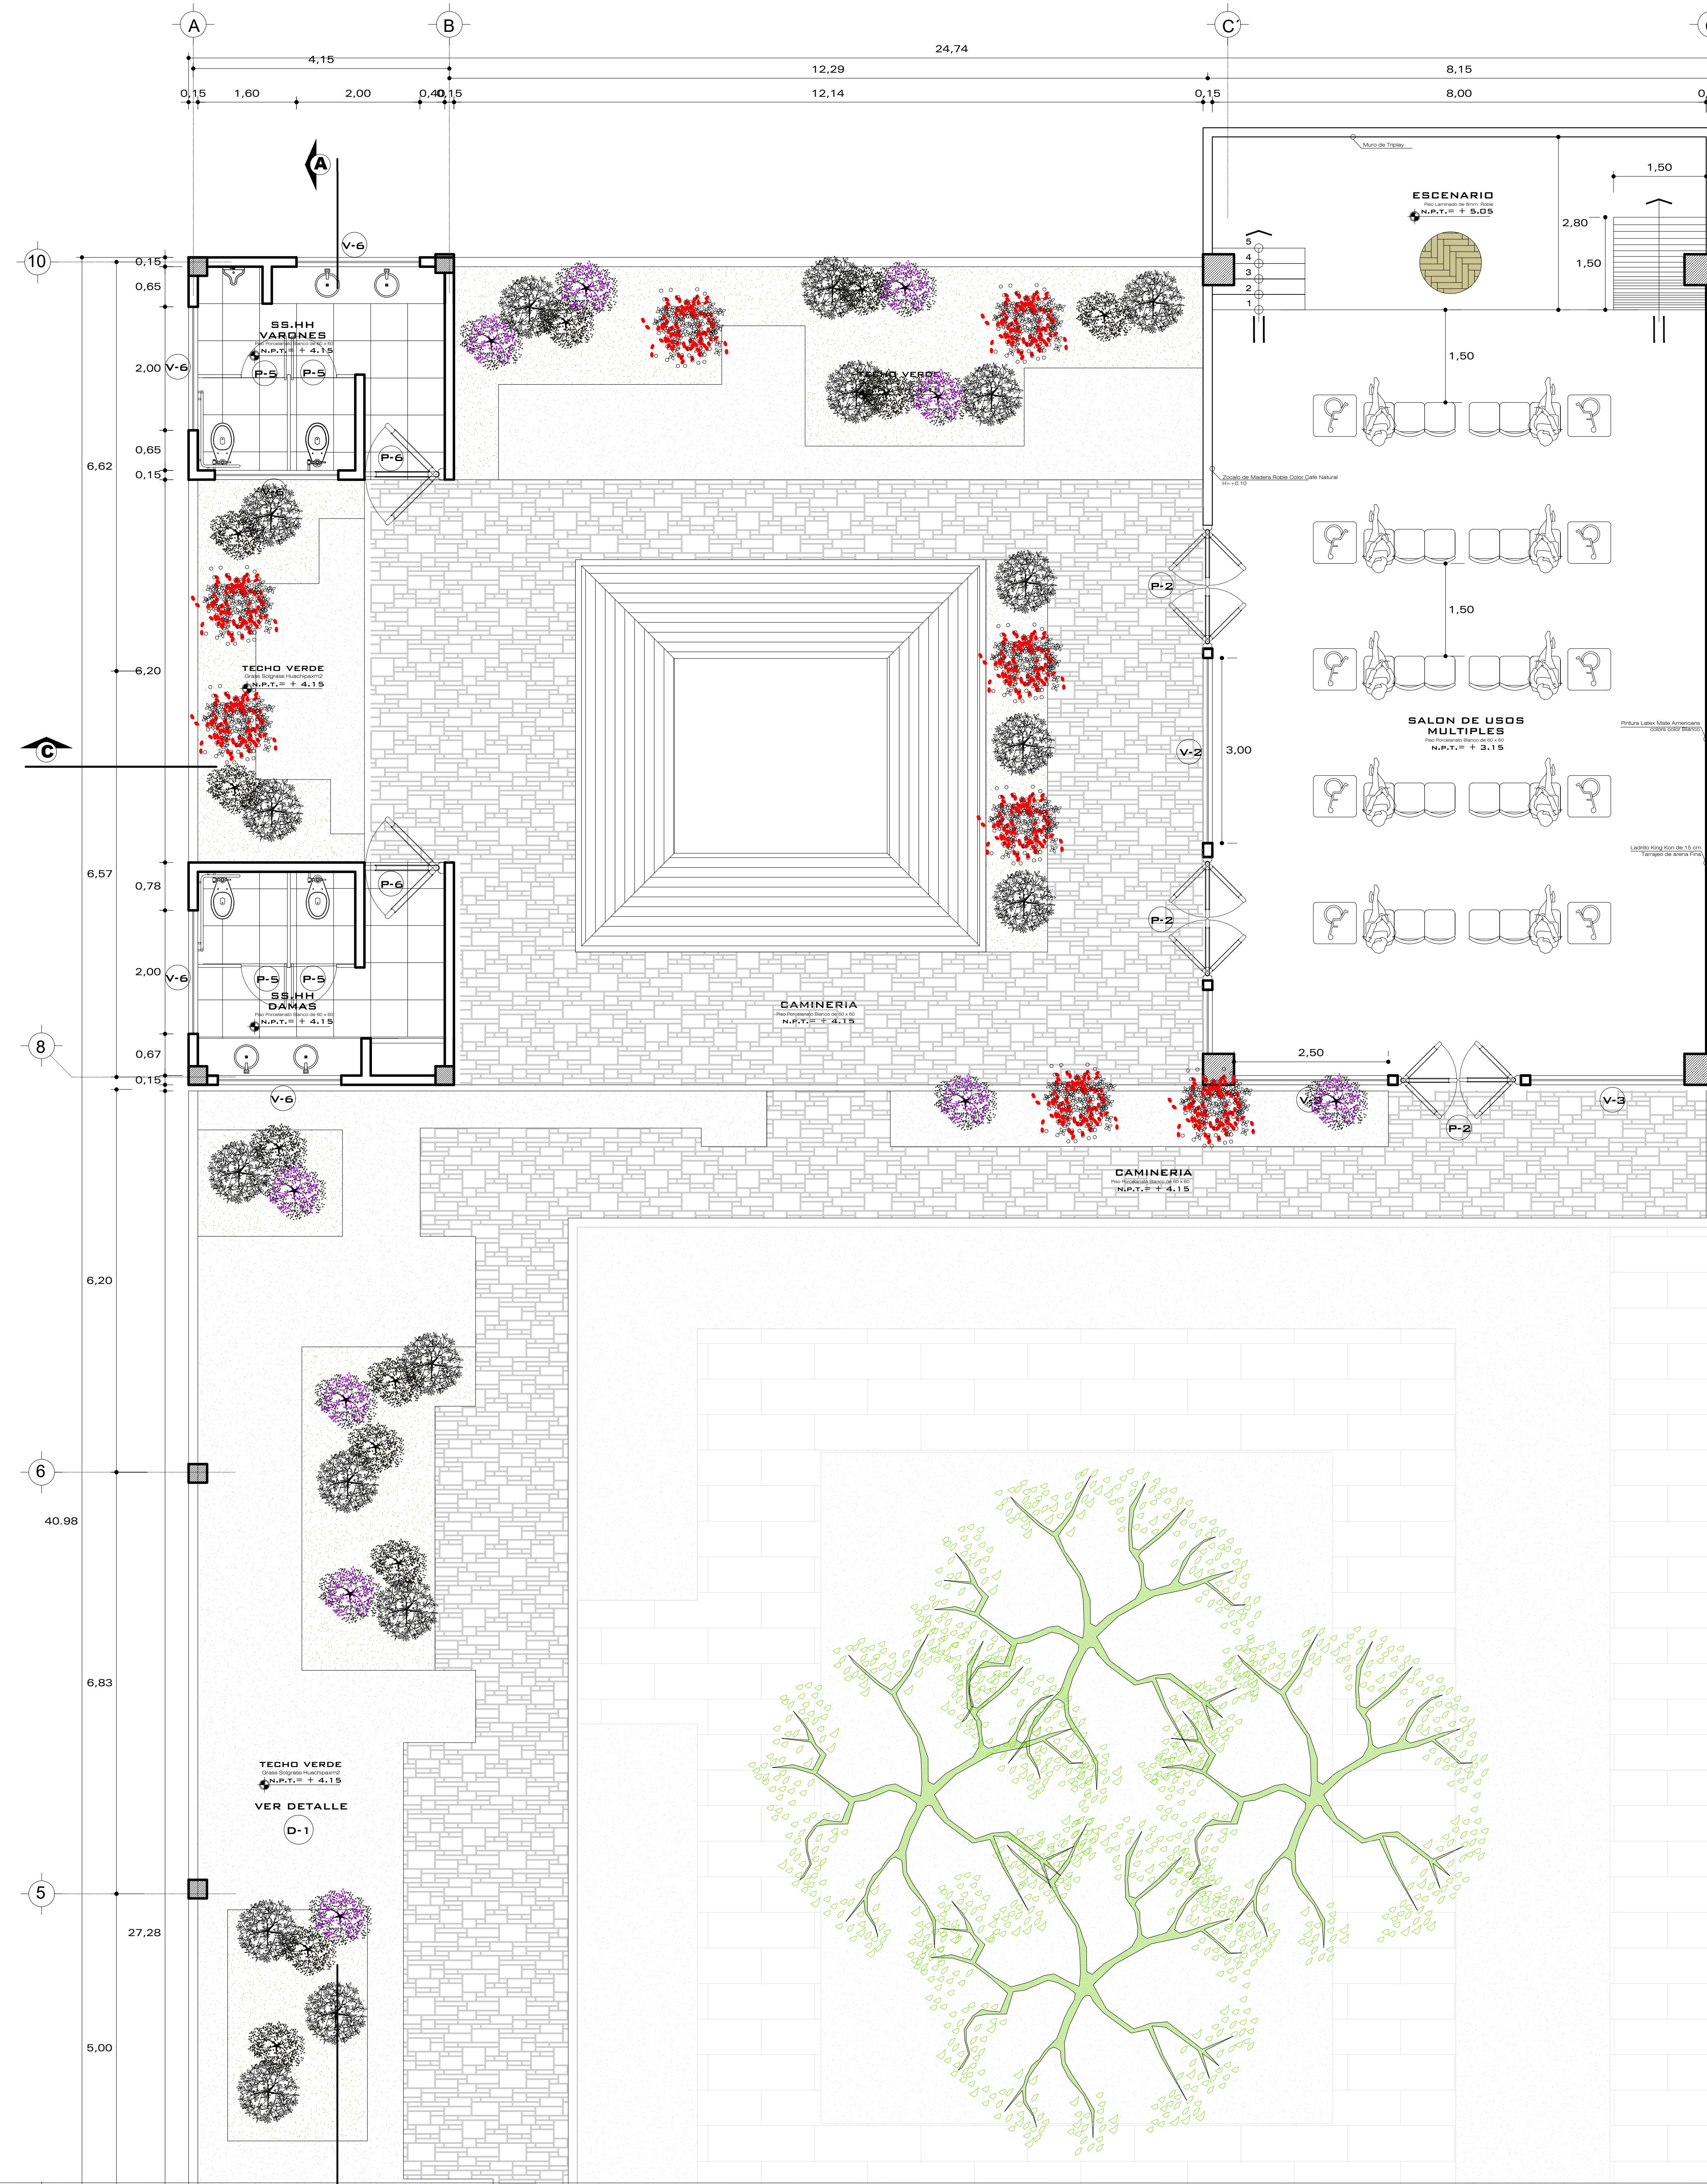

NORTE

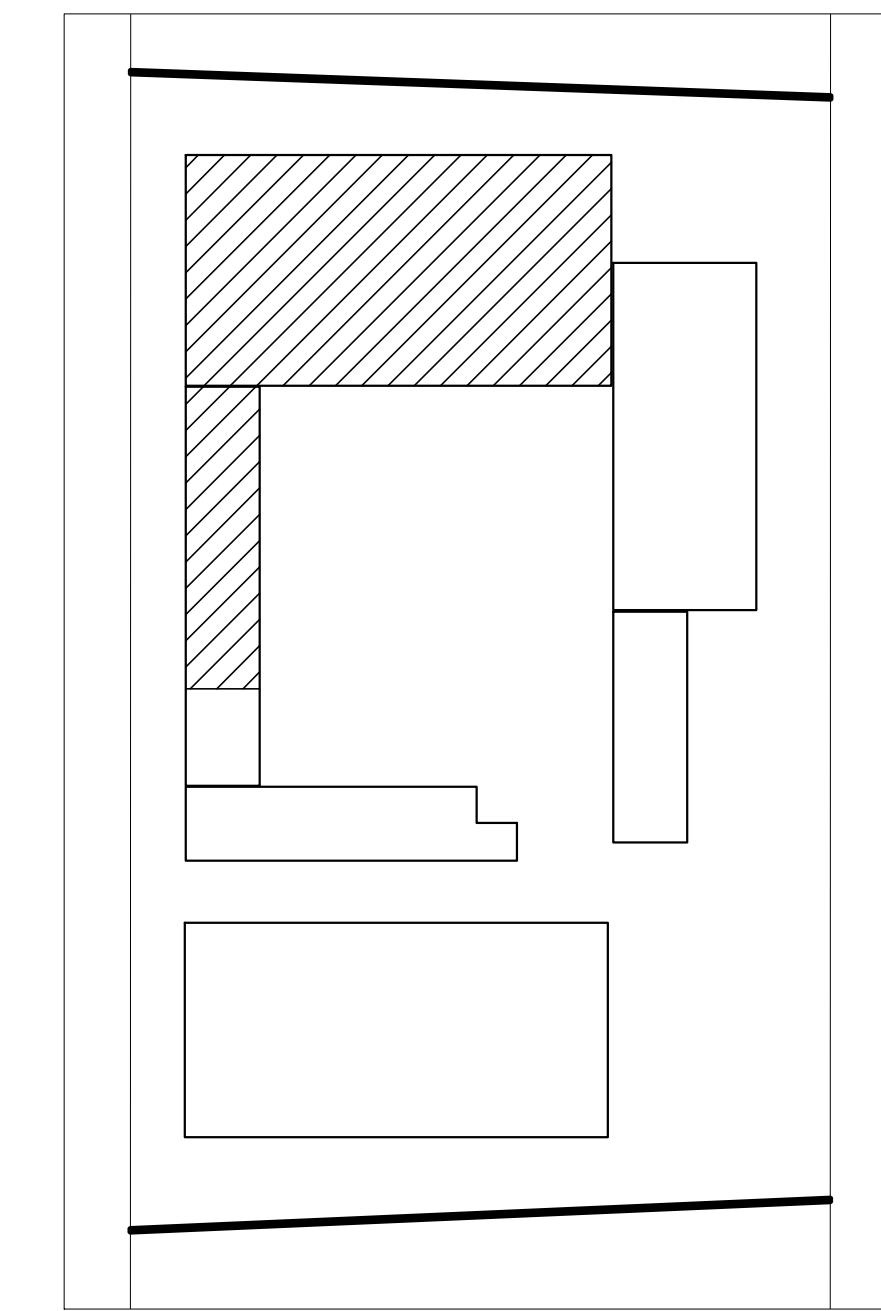

MAPA REFERENCIAL

CUADRO DE VANOS - VENTANAS table with columns: PUERTA, ANCHO, ALTO, ALFEIZAR, DESCRIPCION

CUADRO DE VANOS - PUERTAS table with columns: PUERTA, ANCHO, ALTO, CANTIDAD, DESCRIPCION

CUADRO DE ACABADOS

Large table detailing finishes for various categories like MUROS, PISOS, CONTRAZOCALOS, CUBIERTAS, CARPINTERIA MADERA, VIDRIOS, PINTURA, APARATOS SANITARIOS.

*SE CONSIDERO EL PROYECTO EN UN SOLO BLOQUE.

UNIVERSIDAD PRIVADA DE TACNA FACULTAD DE ARQUITECTURA Y URBANISMO project information box including logo, project name, author, and date.

