

**CUADRO DE VANDOS - PUERTAS**


| PUERTA | ANCHO | ALTO | DESCRIPCIÓN  | CANT. |
|--------|-------|------|--|-------|
| P-1    | 0.90  | 2.20 | Puerta contraplastada con melamina 8 mm. color haya y marcos pintados con color café   | 12    |
| P-2    | 0.90  | 2.20 | Puerta contraplastada con melamina 8 mm. color haya y marcos pintados con color café   | 18    |
| P-3    | 1.20  | 2.20 | Puerta contraplastada con melamina 8 mm. color haya y marcos pintados con color café   | 03    |
| P-4    | 1.80  | 2.20 | Puerta contraplastada con melamina 8 mm. color haya y marcos pintados con color café   | 01    |
| P-5    | 1.80  | 2.20 | Puerta de madera de 8 mm. color café   | 02    |
| P-6    | 1.50  | 2.20 | Puerta contraplastada con melamina 8 mm. color haya y marcos pintados con color café   | 01    |
| M-1    | 3.30  | 5.60 | Manopla de vidrio templado 8mm. antirreflejo color transparente con marco color blanco | 01    |
| M-2    | 1.40  | 5.60 | Manopla de vidrio templado 8mm. antirreflejo color transparente con marco color blanco | 02    |
| M-3    | 1.70  | 5.00 | Manopla de vidrio templado 8mm. antirreflejo color transparente con marco color blanco | 03    |
| M-4    | 2.30  | 2.20 | Manopla de vidrio templado 8mm. antirreflejo color transparente con marco color blanco | 01    |
| M-5    | 3.00  | 2.20 | Manopla de vidrio templado 8mm. antirreflejo color transparente con marco color blanco | 01    |

**CUADRO VANDOS - VENTANAS**

| VENTANA | ANCHO | ALTO | ALFEIZAR | DESCRIPCIÓN  | CANT. |
|---------|-------|------|----------|--|-------|
| V-1     | 0.90  | 0.70 | 1.60     | Ventana tipo sistema de vidrio templado INCOLOPRO 6mm. | 09    |
| V-2     | 2.50  | 1.20 | 1.00     | Ventana tipo sistema de vidrio templado INCOLOPRO 6mm. | 04    |
| V-3     | 1.80  | 1.20 | 1.00     | Ventana tipo sistema de vidrio templado INCOLOPRO 6mm. | 02    |
| V-4     | 2.50  | 0.50 | 2.00     | Ventana tipo sistema de vidrio templado INCOLOPRO 6mm. | 06    |
| V-5     | 1.20  | 1.20 | 1.00     | Ventana tipo sistema de vidrio templado INCOLOPRO 6mm. | 01    |
| V-6     | 1.00  | 2.00 | 0.50     | Ventana tipo sistema de vidrio templado INCOLOPRO 6mm. | 02    |
| V-7     | 0.50  | 2.00 | 0.50     | Ventana tipo sistema de vidrio templado INCOLOPRO 6mm. | 11    |
| V-8     | 0.50  | 1.00 | 1.00     | Ventana tipo sistema de vidrio templado INCOLOPRO 6mm. | 01    |
| V-9     | 1.40  | 5.00 | 0.50     | Ventana tipo sistema de vidrio templado INCOLOPRO 6mm. | ---   |
| V-10    | 2.50  | 4.50 | 1.40     | Ventana tipo sistema de vidrio templado INCOLOPRO 6mm. | ---   |

**CUADRO DE ACABADOS**

| ACABADOS/PRIMERA PLANTA   | AMBIENTES PRIMERA PLANTA | PLANTA | HALL PRINCIPAL | ATENCIÓN VÍCTIMAS | COMEDOR | GUARDERIA | TALLERES | SERVICIOS HIGIENICOS GUARDERIA |
|---|--------------------------|--------|----------------|-------------------|---------|-----------|----------|--------------------------------|
| Piso de Marmol Travertin 30x30 color según diseño                                 |                          |        |                |                   |         |           |          |                                |
| Piso Cerámico Antiderrapante de Alto Tráfico de 45 x 45 cm.                       |                          |        |                |                   |         |           |          |                                |
| Piso de Parquet de 40x10 de Madera según diseño                                   |                          |        |                |                   |         |           |          |                                |
| Piso de Cerámico de 30 x 30 m   |                          |        |                |                   |         |           |          |                                |
| Piso de Cerámico Pulido con Impermeabilizante                                     |                          |        |                |                   |         |           |          |                                |
| Piso Cerámico Antiderrapante de Alto Tráfico de 45 x 45 cm.                       |                          |        |                |                   |         |           |          |                                |
| Piso de Parquet de 40x10 de Madera según diseño                                   |                          |        |                |                   |         |           |          |                                |
| Piso de Cerámico de 30 x 30 m   |                          |        |                |                   |         |           |          |                                |
| Piso de Cerámico de 30 x 30 m   |                          |        |                |                   |         |           |          |                                |
| Tarraje y Pintado, color gris cálido al color según diseño                        |                          |        |                |                   |         |           |          |                                |
| Tarraje y Pintura Vinilo Blanco Humo  |                          |        |                |                   |         |           |          |                                |
| Muro Cortina  |                          |        |                |                   |         |           |          |                                |
| Tarraje y Pintura Blanco humo   |                          |        |                |                   |         |           |          |                                |
| Piso de Cerámico de 30 x 30 m   |                          |        |                |                   |         |           |          |                                |
| Concreto Pulido con Impermeabilizante   |                          |        |                |                   |         |           |          |                                |
| Falso Cielo tipo Batacón de Fibra Mineral y Pintado color Blanco                  |                          |        |                |                   |         |           |          |                                |
| Ladrillo Pasillero (Último Nivel)   |                          |        |                |                   |         |           |          |                                |
| Ventana tipo sistema de vidrio templado INCOLOPRO 6mm.                            |                          |        |                |                   |         |           |          |                                |
| Puerta contraplastada con melamina 8 mm. y marcos pintados con color según diseño |                          |        |                |                   |         |           |          |                                |
| WC  |                          |        |                |                   |         |           |          |                                |
| URinario  |                          |        |                |                   |         |           |          |                                |
| LAVATORIOS  |                          |        |                |                   |         |           |          |                                |
| LIJAVÉ  |                          |        |                |                   |         |           |          |                                |
| ACCESORIOS  |                          |        |                |                   |         |           |          |                                |

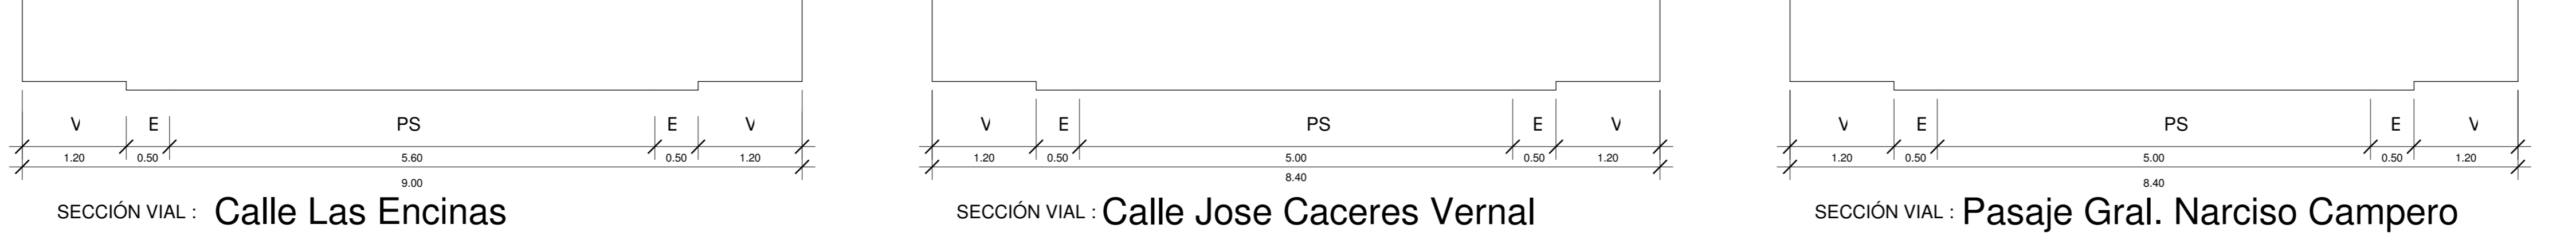

**UNIVERSIDAD PRIVADA DE TACNA**  
FACULTAD DE ARQUITECTURA Y URBANISMO

PROYECTO: CENTRO DE ATENCIÓN INTEGRAL Y REFUGIO TEMPORAL PARA LAS VICTIMAS DE VIOLENCIA FAMILIAR EN LA CIUDAD DE TACNA, 2017

V TALLER TUTORIAL DE TESIS

PLANO: PRIMERA PLANTA


ARQ. ROSA ESPERANZA TORRES MIRANDA

BACH. ARQ. HERLY A. FLORES RAMOS

ESCALA: 1:50

FECHA: FEBRERO 2018

Nº DE LÁMINA: A-1

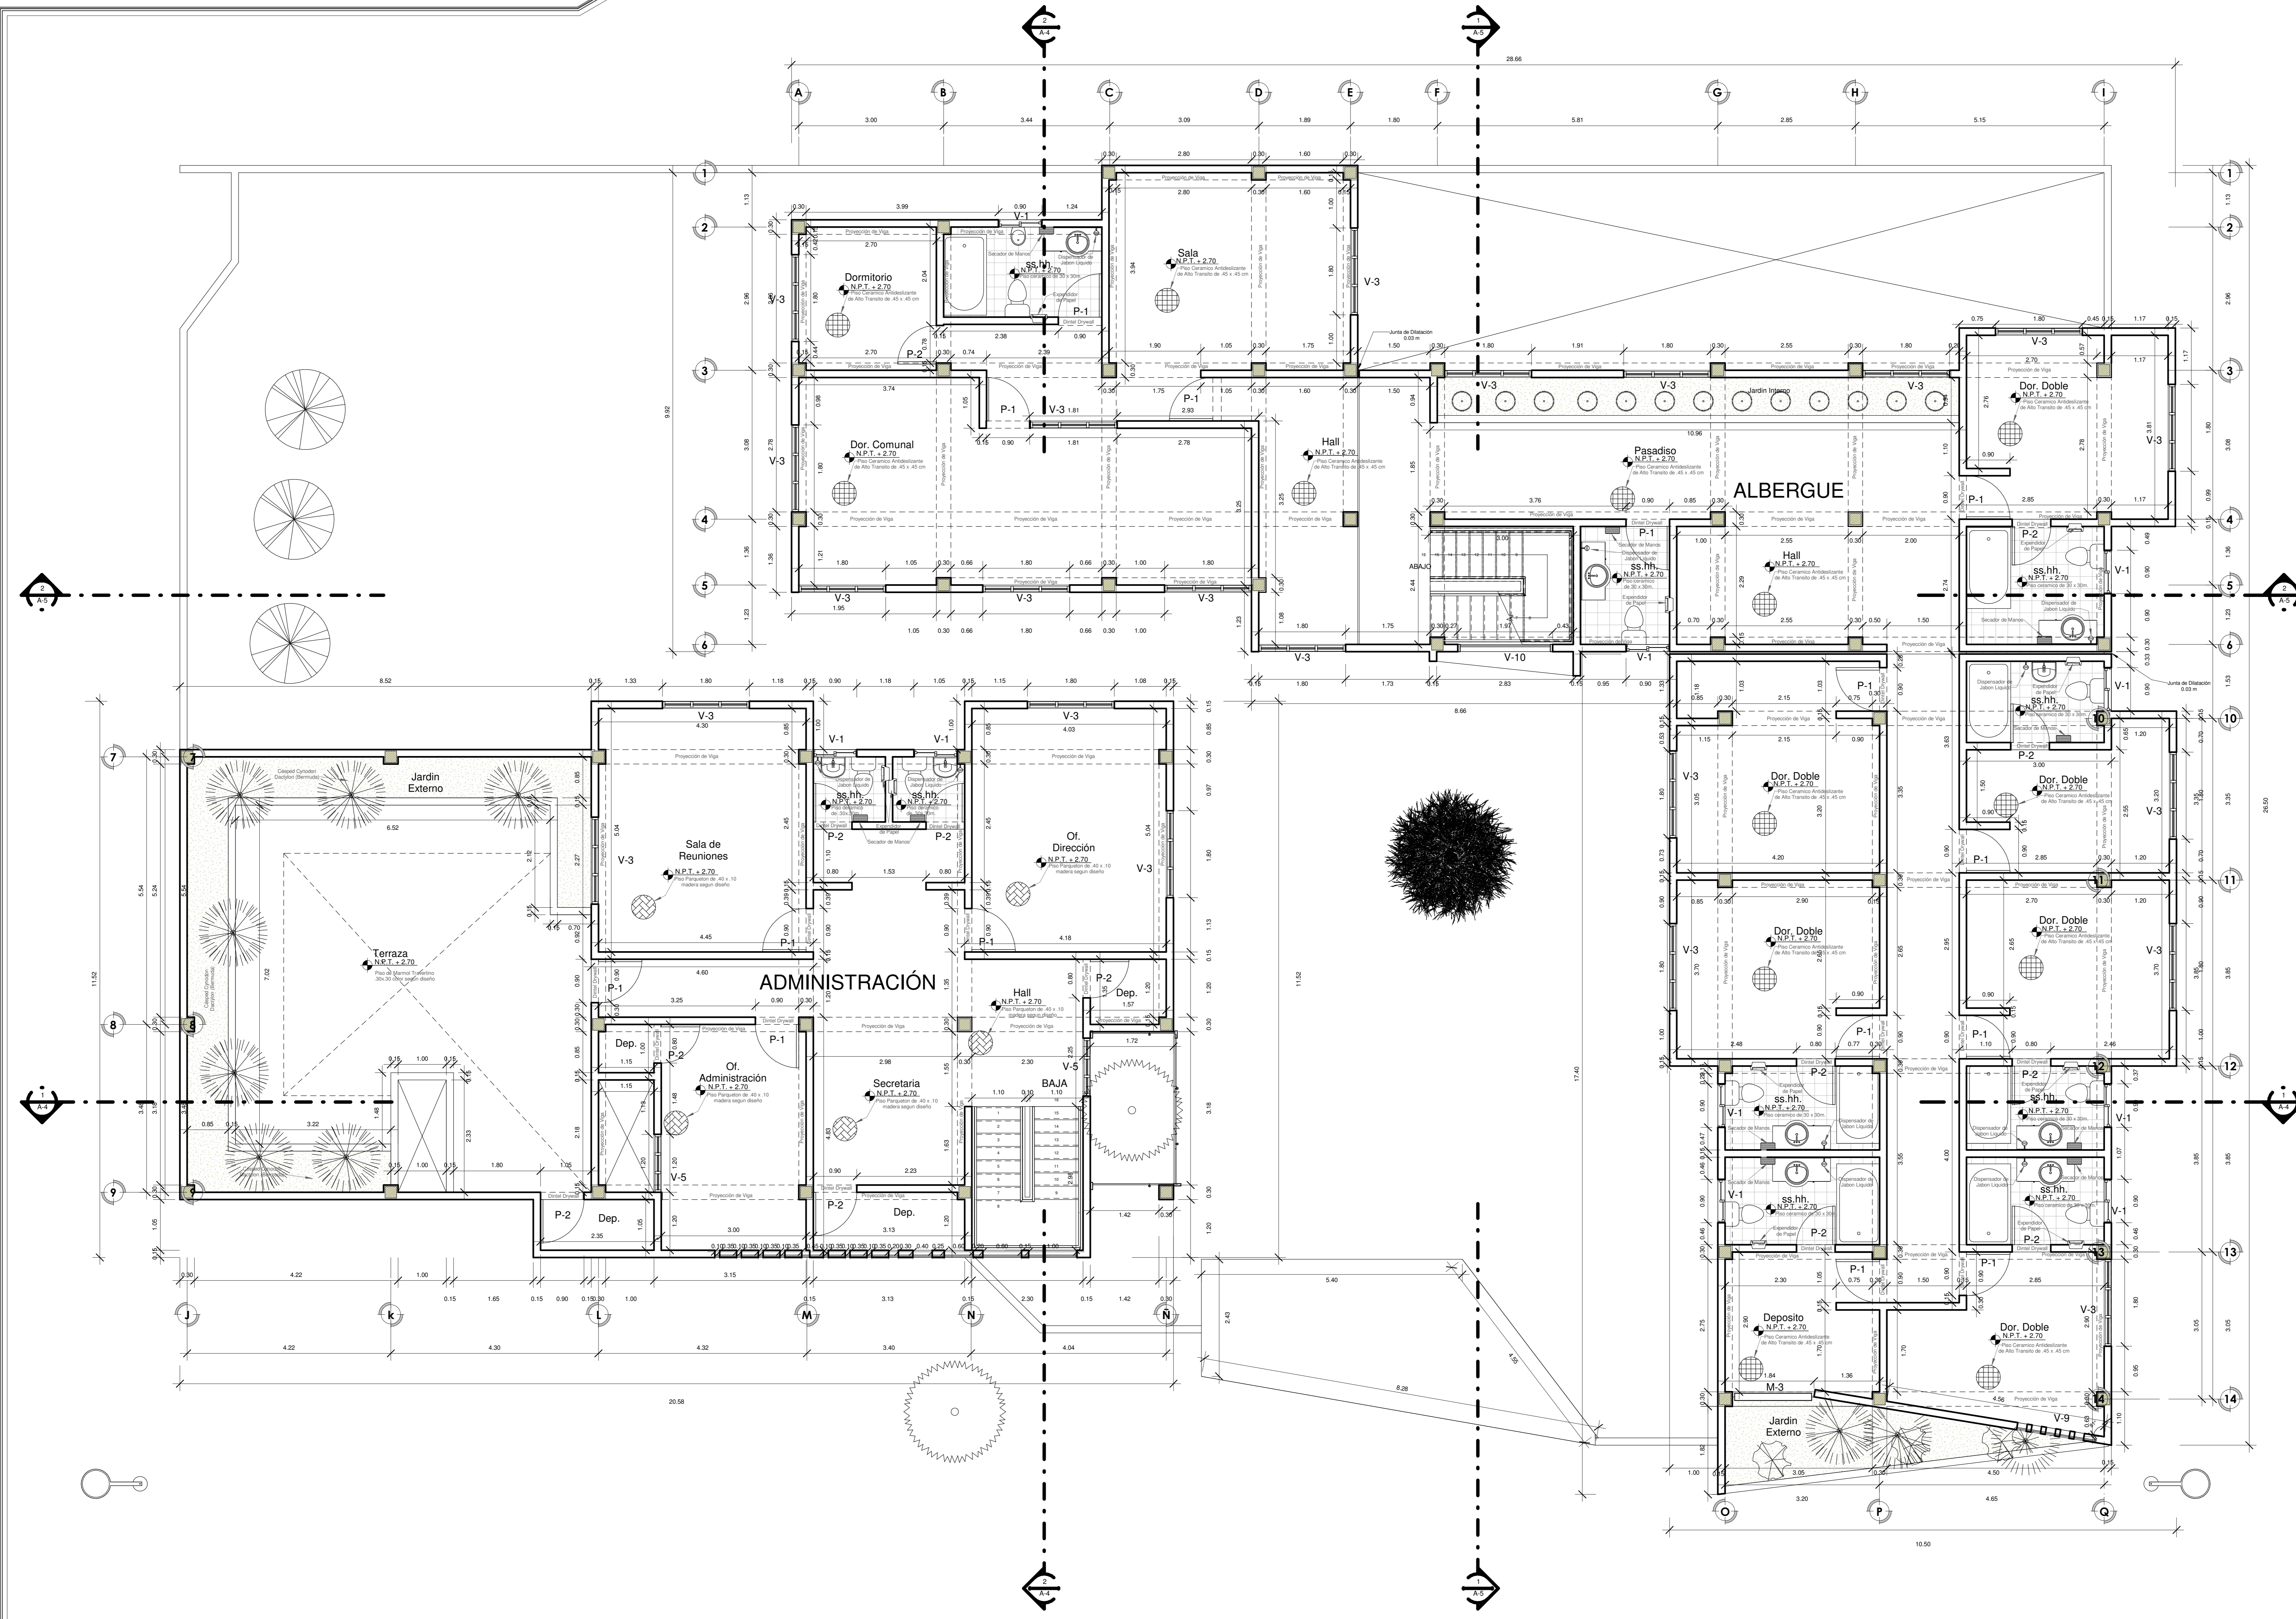

**CUADRO DE VANOS - PUERTAS**

| PUERTA | ANCHO | ALTO | DESCRIPCIÓN   | CANT. |
|--------|-------|------|---|-------|
| P-1    | 0.90  | 2.20 | Puerta contrachapada con melamina 8 mm. color haya marcos pintados con color café       | 15    |
| P-2    | 0.80  | 2.20 | Puerta contrachapada con melamina 8 mm. color haya y marcos pintados con color café     | 18    |
| P-3    | 1.20  | 2.20 | Puerta contrachapada con melamina 8 mm. color haya y marcos pintados con color café     | —     |
| P-4    | 1.80  | 2.20 | Puerta contrachapada con melamina 8 mm. color haya y marcos pintados con color café     | —     |
| P-5    | 1.80  | 2.20 | Puerta de madera de 8 mm. color café  | —     |
| P-6    | 1.50  | 2.20 | Puerta contrachapada con melamina 8 mm. color haya y marcos pintados con color café     | —     |
| M-1    | 3.30  | 5.60 | Marquesa de vidrio templado 8mm. antirreflejo color transparente con marco color blanco | —     |
| M-2    | 1.40  | 5.60 | Marquesa de vidrio templado 8mm. antirreflejo color transparente con marco color blanco | —     |
| M-3    | 1.70  | 5.00 | Marquesa de vidrio templado 8mm. antirreflejo color transparente con marco color blanco | 01    |
| M-4    | 2.30  | 2.20 | Marquesa de vidrio templado 8mm. antirreflejo color transparente con marco color blanco | —     |
| M-5    | 3.00  | 2.20 | Marquesa de vidrio templado 8mm. antirreflejo color transparente con marco color blanco | —     |

**CUADRO VANOS - VENTANAS**

| VENTANA | ANCHO | ALTO | ALFEIZAR | DESCRIPCIÓN   | CANT. |
|---------|-------|------|----------|---|-------|
| V-1     | 2.90  | 0.70 | 1.60     | Ventana tipo sistema de vidrio templado INCOLORO 8mm. | 10    |
| V-2     | 0.50  | 1.20 | 1.00     | Ventana tipo sistema de vidrio templado INCOLORO 8mm. | —     |
| V-3     | 1.80  | 1.20 | 1.00     | Ventana tipo sistema de vidrio templado INCOLORO 8mm. | 02    |
| V-4     | 2.50  | 0.50 | 2.00     | Ventana tipo sistema de vidrio templado INCOLORO 8mm. | —     |
| V-5     | 1.20  | 1.20 | 1.00     | Ventana tipo sistema de vidrio templado INCOLORO 8mm. | 02    |
| V-6     | 1.00  | 2.00 | 0.50     | Ventana tipo sistema de vidrio templado INCOLORO 8mm. | —     |
| V-7     | 0.50  | 2.00 | 0.50     | Ventana tipo sistema de vidrio templado INCOLORO 8mm. | —     |
| V-8     | 0.50  | 1.00 | 1.00     | Ventana tipo sistema de vidrio templado INCOLORO 8mm. | —     |
| V-9     | 1.40  | 5.00 | 0.50     | Ventana tipo sistema de vidrio templado INCOLORO 8mm. | 01    |
| V-10    | 2.50  | 4.50 | 1.40     | Ventana tipo sistema de vidrio templado INCOLORO 8mm. | 01    |

**CUADRO DE ACABADOS**

| ACABADOS/PRIMERA PLANTA          | AMBIENTES PRIMERA PLANTA   |  |         |               |                     |
|----------------------------------|--|--|---------|---------------|---------------------|
|                                  | HALL OFICINAS  | OFICINAS                                     | TERMINA | HALL ALBERGUE | DORMITORIO ALBERGUE |
| PISOS                            | Piso de Marmol Travertino 30x30 color según diseño                               |  |         |               |                     |
|                                  | Piso Cerámico Antideslizante de Alto Tránsito de 45 x 45 cm                      |  |         |               |                     |
|                                  | Piso de Parquetón de 40x10 de Madera según diseño                                |  |         |               |                     |
|                                  | Piso de Cerámico de 30 x 30 m  |  |         |               |                     |
|                                  | Piso de Cerámico Pulido con Brulhas Acabado con Lina de metal                    |  |         |               |                     |
|                                  | Piso Cerámico Antideslizante de Alto Tránsito de 45 x 45 cm                      |  |         |               |                     |
| CONTRAZOCALOS                    | Piso de Parquetón de 40x10 de Madera según diseño                                |  |         |               |                     |
|                                  | Piso de Cerámico de 30 x 30 m  |  |         |               |                     |
| ZOCALOS                          | Piso de Cerámico de 30 x 30 m  |  |         |               |                     |
| COLUMNAS Y VIGAS                 | Tarraje y pintado, color gris considerar el color según diseño                   |  |         |               |                     |
|                                  | Tarraje y Pintura Vitel Blanco Humo  |  |         |               |                     |
| VESTIDURA DE MUROS               | Externos   | Muro Corina                                  |         |               |                     |
|                                  | Internos   | Tarraje y Pintura Blanco humo                |         |               |                     |
|                                  |  | Piso de Cerámico de 30 x 30 m                |         |               |                     |
| CIELO RASO                       | Cemento Pulido con Impermeabilizante   |  |         |               |                     |
|                                  | Falso Cielo Falso Sistema de Fibra Mineral y Pintado color Blanco                |  |         |               |                     |
| COBERTURA                        | Ladrillo Pasadero (Urbio Neol)   |  |         |               |                     |
| CARPINTERIA METALICA             | Ventana tipo sistema de vidrio templado INCOLORO 8mm.                            |  |         |               |                     |
| CARPINTERIA DE MADERA            | Puerta contrachapada con melamina 8 mm. y marcos pintados con color según diseño |  |         |               |                     |
| APARATOS Y ACCESORIOS SANITARIOS | WC   | Inodoro Novara Plus Elton Color Blanco       |         |               |                     |
|                                  | URINARIO   | Urinario Cadet Starol Blanco con Empuñadura  |         |               |                     |
|                                  | LAVATORIOS   | Lavatorio Mallo Federal Manos - Color Blanco |         |               |                     |
|                                  | LAVE   | Lavadora de Lavandería Monocomando           |         |               |                     |
|                                  |  | Jabonera para Jabón Líquido                  |         |               |                     |
|                                  |  | Papelera para Empuñador                      |         |               |                     |
| ACCESORIOS                       |  | Especio de Panel                             |         |               |                     |
|                                  |  | Soporte de Muebles                           |         |               |                     |
|                                  |  | Plano de Sensor - Blanco                     |         |               |                     |

**PROPUESTA:** SEGUNDA PLANTA  
"Centro de Atención y Refugio Temporal para las Víctimas de Violencia Familiar" Escala: 1/50

**UNIVERSIDAD PRIVADA DE TACNA**  
FACULTAD DE ARQUITECTURA Y URBANISMO

PROYECTO: CENTRO DE ATENCIÓN INTEGRAL Y REFUGIO TEMPORAL PARA LAS VICTIMAS DE VIOLENCIA FAMILIAR EN LA CIUDAD DE TACNA, 2017

V TALLER TUTORIAL DE TESIS


PLANO: SEGUNDA PLANTA

ASESOR: ARQ. ROSA ESPERANZA TORRES MIRANDA

FECHA: FEBRERO 2018

TESTA: BACH. ARQ. HERLY A. FLORES RAMOS


Nº DE LÁMINA: A-2

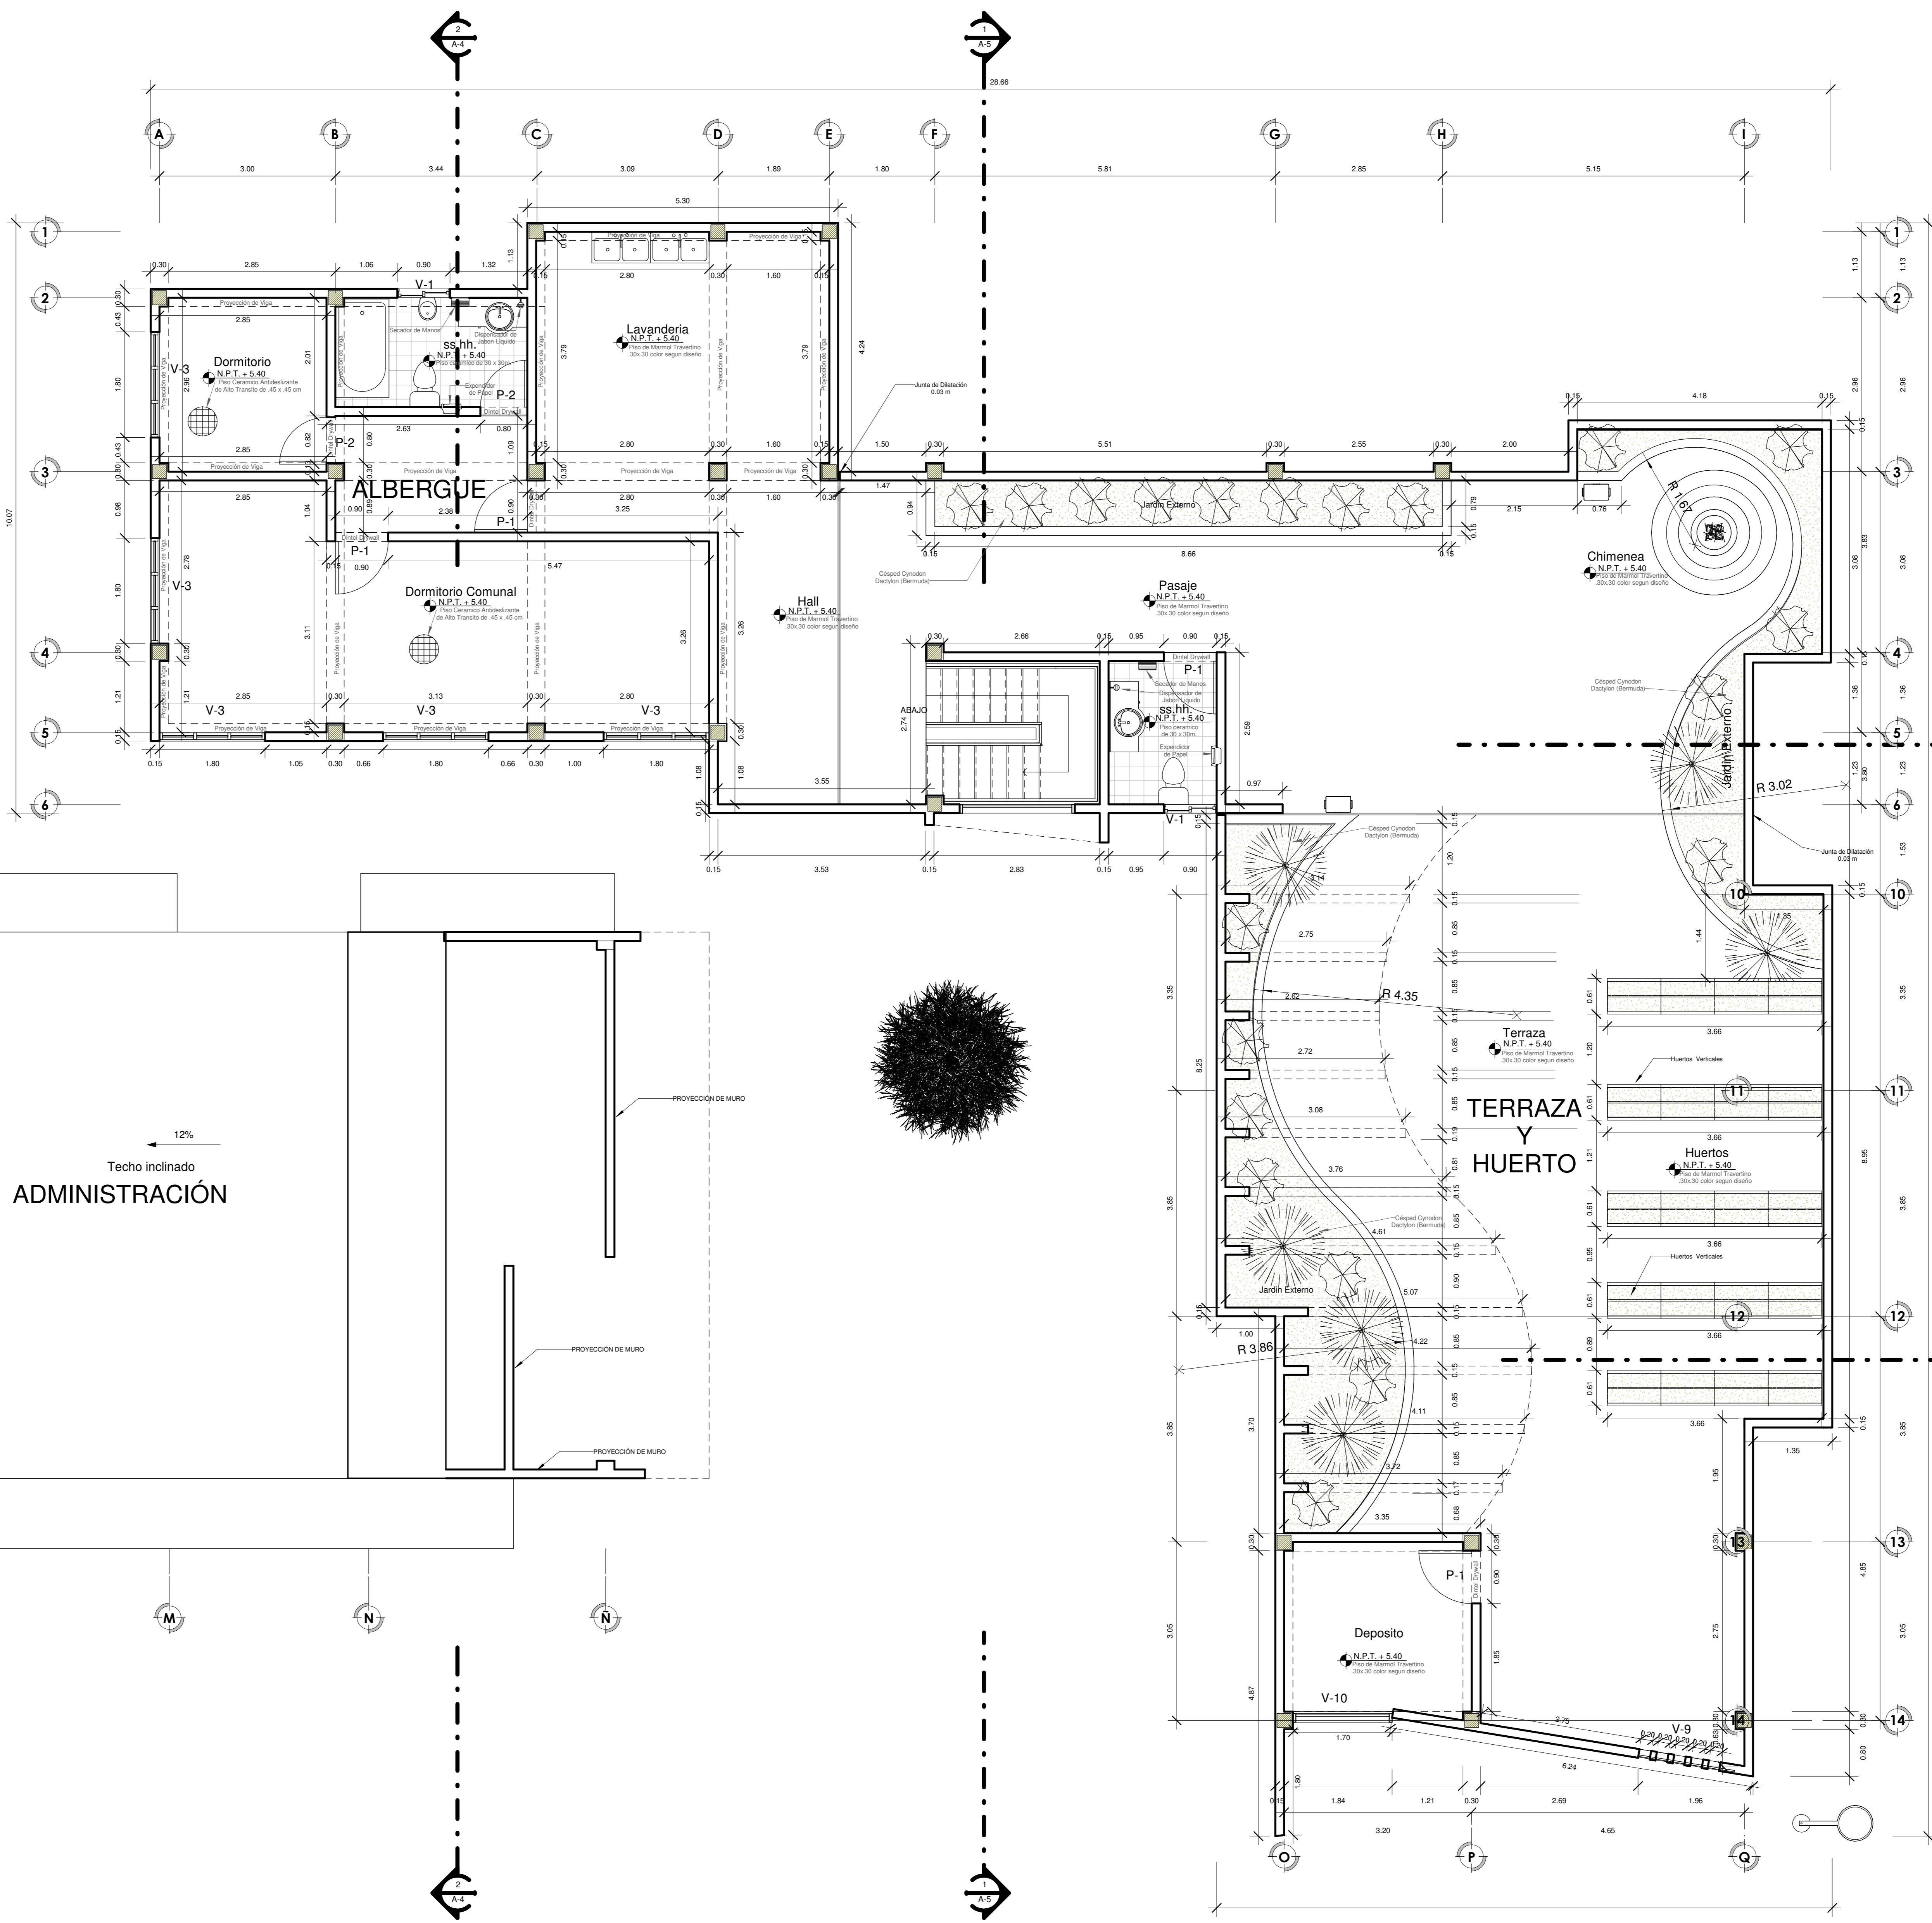

| PUERTA | ANCHO | ALTO | DESCRIPCIÓN   | CANT. |
|--------|-------|------|---|-------|
| P-1    | 0.90  | 2.20 | Puerta contrachapada con melamina 8 mm, color haya y marcos pintados con color café   | 04    |
| P-2    | 0.80  | 2.20 | Puerta contrachapada con melamina 8 mm, color haya y marcos pintados con color café   | 02    |
| P-3    | 1.20  | 2.20 | Puerta contrachapada con melamina 8 mm, color haya y marcos pintados con color café   | ---   |
| P-4    | 1.80  | 2.20 | Puerta contrachapada con melamina 8 mm, color haya y marcos pintados con color café   | ---   |
| P-5    | 1.80  | 2.20 | Puerta de madera de 8 mm, color café  | ---   |
| P-6    | 1.50  | 2.20 | Puerta contrachapada con melamina 8 mm, color haya y marcos pintados con color café   | ---   |
| M-1    | 3.30  | 5.60 | Marquesa de vidrio temple 8mm, antiodibulso color transparente con marco color blanco | ---   |
| M-2    | 1.40  | 5.60 | Marquesa de vidrio temple 8mm, antiodibulso color transparente con marco color blanco | ---   |
| M-3    | 1.70  | 5.00 | Marquesa de vidrio temple 8mm, antiodibulso color transparente con marco color blanco | ---   |
| M-4    | 2.30  | 2.20 | Marquesa de vidrio temple 8mm, antiodibulso color transparente con marco color blanco | ---   |
| M-5    | 3.00  | 2.20 | Marquesa de vidrio temple 8mm, antiodibulso color transparente con marco color blanco | ---   |

| VENTANA | ANCHO | ALTO | ALFEIZAR | DESCRIPCIÓN   | CANT. |
|---------|-------|------|----------|---|-------|
| V-1     | 0.90  | 0.70 | 1.60     | Ventana tipo sistema de vidrio templado INCOLORO 6mm. | 02    |
| V-2     | 2.50  | 1.20 | 1.00     | Ventana tipo sistema de vidrio templado INCOLORO 6mm. | ---   |
| V-3     | 1.80  | 1.20 | 1.00     | Ventana tipo sistema de vidrio templado INCOLORO 6mm. | 05    |
| V-4     | 2.50  | 0.50 | 2.00     | Ventana tipo sistema de vidrio templado INCOLORO 6mm. | ---   |
| V-5     | 1.20  | 1.20 | 1.00     | Ventana tipo sistema de vidrio templado INCOLORO 6mm. | ---   |
| V-6     | 1.00  | 2.00 | 0.50     | Ventana tipo sistema de vidrio templado INCOLORO 6mm. | ---   |
| V-7     | 0.50  | 2.00 | 0.50     | Ventana tipo sistema de vidrio templado INCOLORO 6mm. | ---   |
| V-8     | 0.50  | 1.00 | 1.00     | Ventana tipo sistema de vidrio templado INCOLORO 6mm. | ---   |
| V-9     | 1.40  | 5.00 | 0.50     | Ventana tipo sistema de vidrio templado INCOLORO 6mm. | 01    |
| V-10    | 2.50  | 4.50 | 1.40     | Ventana tipo sistema de vidrio templado INCOLORO 6mm. | 01    |

| ACABADOS              | AMBIENTES PRIMERA PLANTA  |             |                  |                        |          |
|-----------------------|---|-------------|------------------|------------------------|----------|
|                       | HALL ALBERGUE   | DORMITORIOS | TERRAZA Y HUERTO | SERVICIOS INDIVIDUALES | DEPOSITO |
| PISOS                 | Piso de Marmol Travertino 30x30 color según diseño                              |             |                  |                        |          |
| CONTRAZOCALOS         | Piso de Cerámico Antideslizante de Alto Trasluz de 45 x 45 cm.                  |             |                  |                        |          |
| ZOCALOS               | Piso de Parquetón de 40x10 de Madera según diseño                               |             |                  |                        |          |
| COLUMNAS Y VIGAS      | Tarraje y pintado, color gris considerando el color según diseño                |             |                  |                        |          |
| VESTIDURA DE MUROS    | Estados: Tarraje y Pintura Blanco Humo  | Muro Corina |                  |                        |          |
| INTERIORES            | Tarraje y Pintura Blanco humo   |             |                  |                        |          |
| CIELO RASO            | Cemento Pulido con Impermeabilizante  |             |                  |                        |          |
| COBERTURA             | Fibra Gris Raso Batizada de Fibra Mineral y Pintado color Blanco                |             |                  |                        |          |
| CARPINTERIA METALICA  | Ventana tipo sistema de vidrio templado INCOLORO 6 mm.                          |             |                  |                        |          |
| CARPINTERIA DE MADERA | Puerta contrachapada con melamina 8 mm y marcos pintados con color según diseño |             |                  |                        |          |
| W.C.                  | Inodoro: Madera Flax-Ebon Color Blanco  |             |                  |                        |          |
| URINARIO              | Urinario: Cacer Stand Blanco con Empuñadura                                     |             |                  |                        |          |
| LAVATORIOS            | Lavatorio: Madera Flax-Ebon Color Blanco  |             |                  |                        |          |
| LLAVE                 | Llave de Limpieza Monocomando   |             |                  |                        |          |
| ACCESORIOS            | Jabonero para Jabón Líquido   |             |                  |                        |          |
|                       | Papelera para Empujar   |             |                  |                        |          |
|                       | Espejo de Pared   |             |                  |                        |          |
|                       | Secador de Manos  |             |                  |                        |          |
|                       | Pilón de Sensor - Blanco  |             |                  |                        |          |

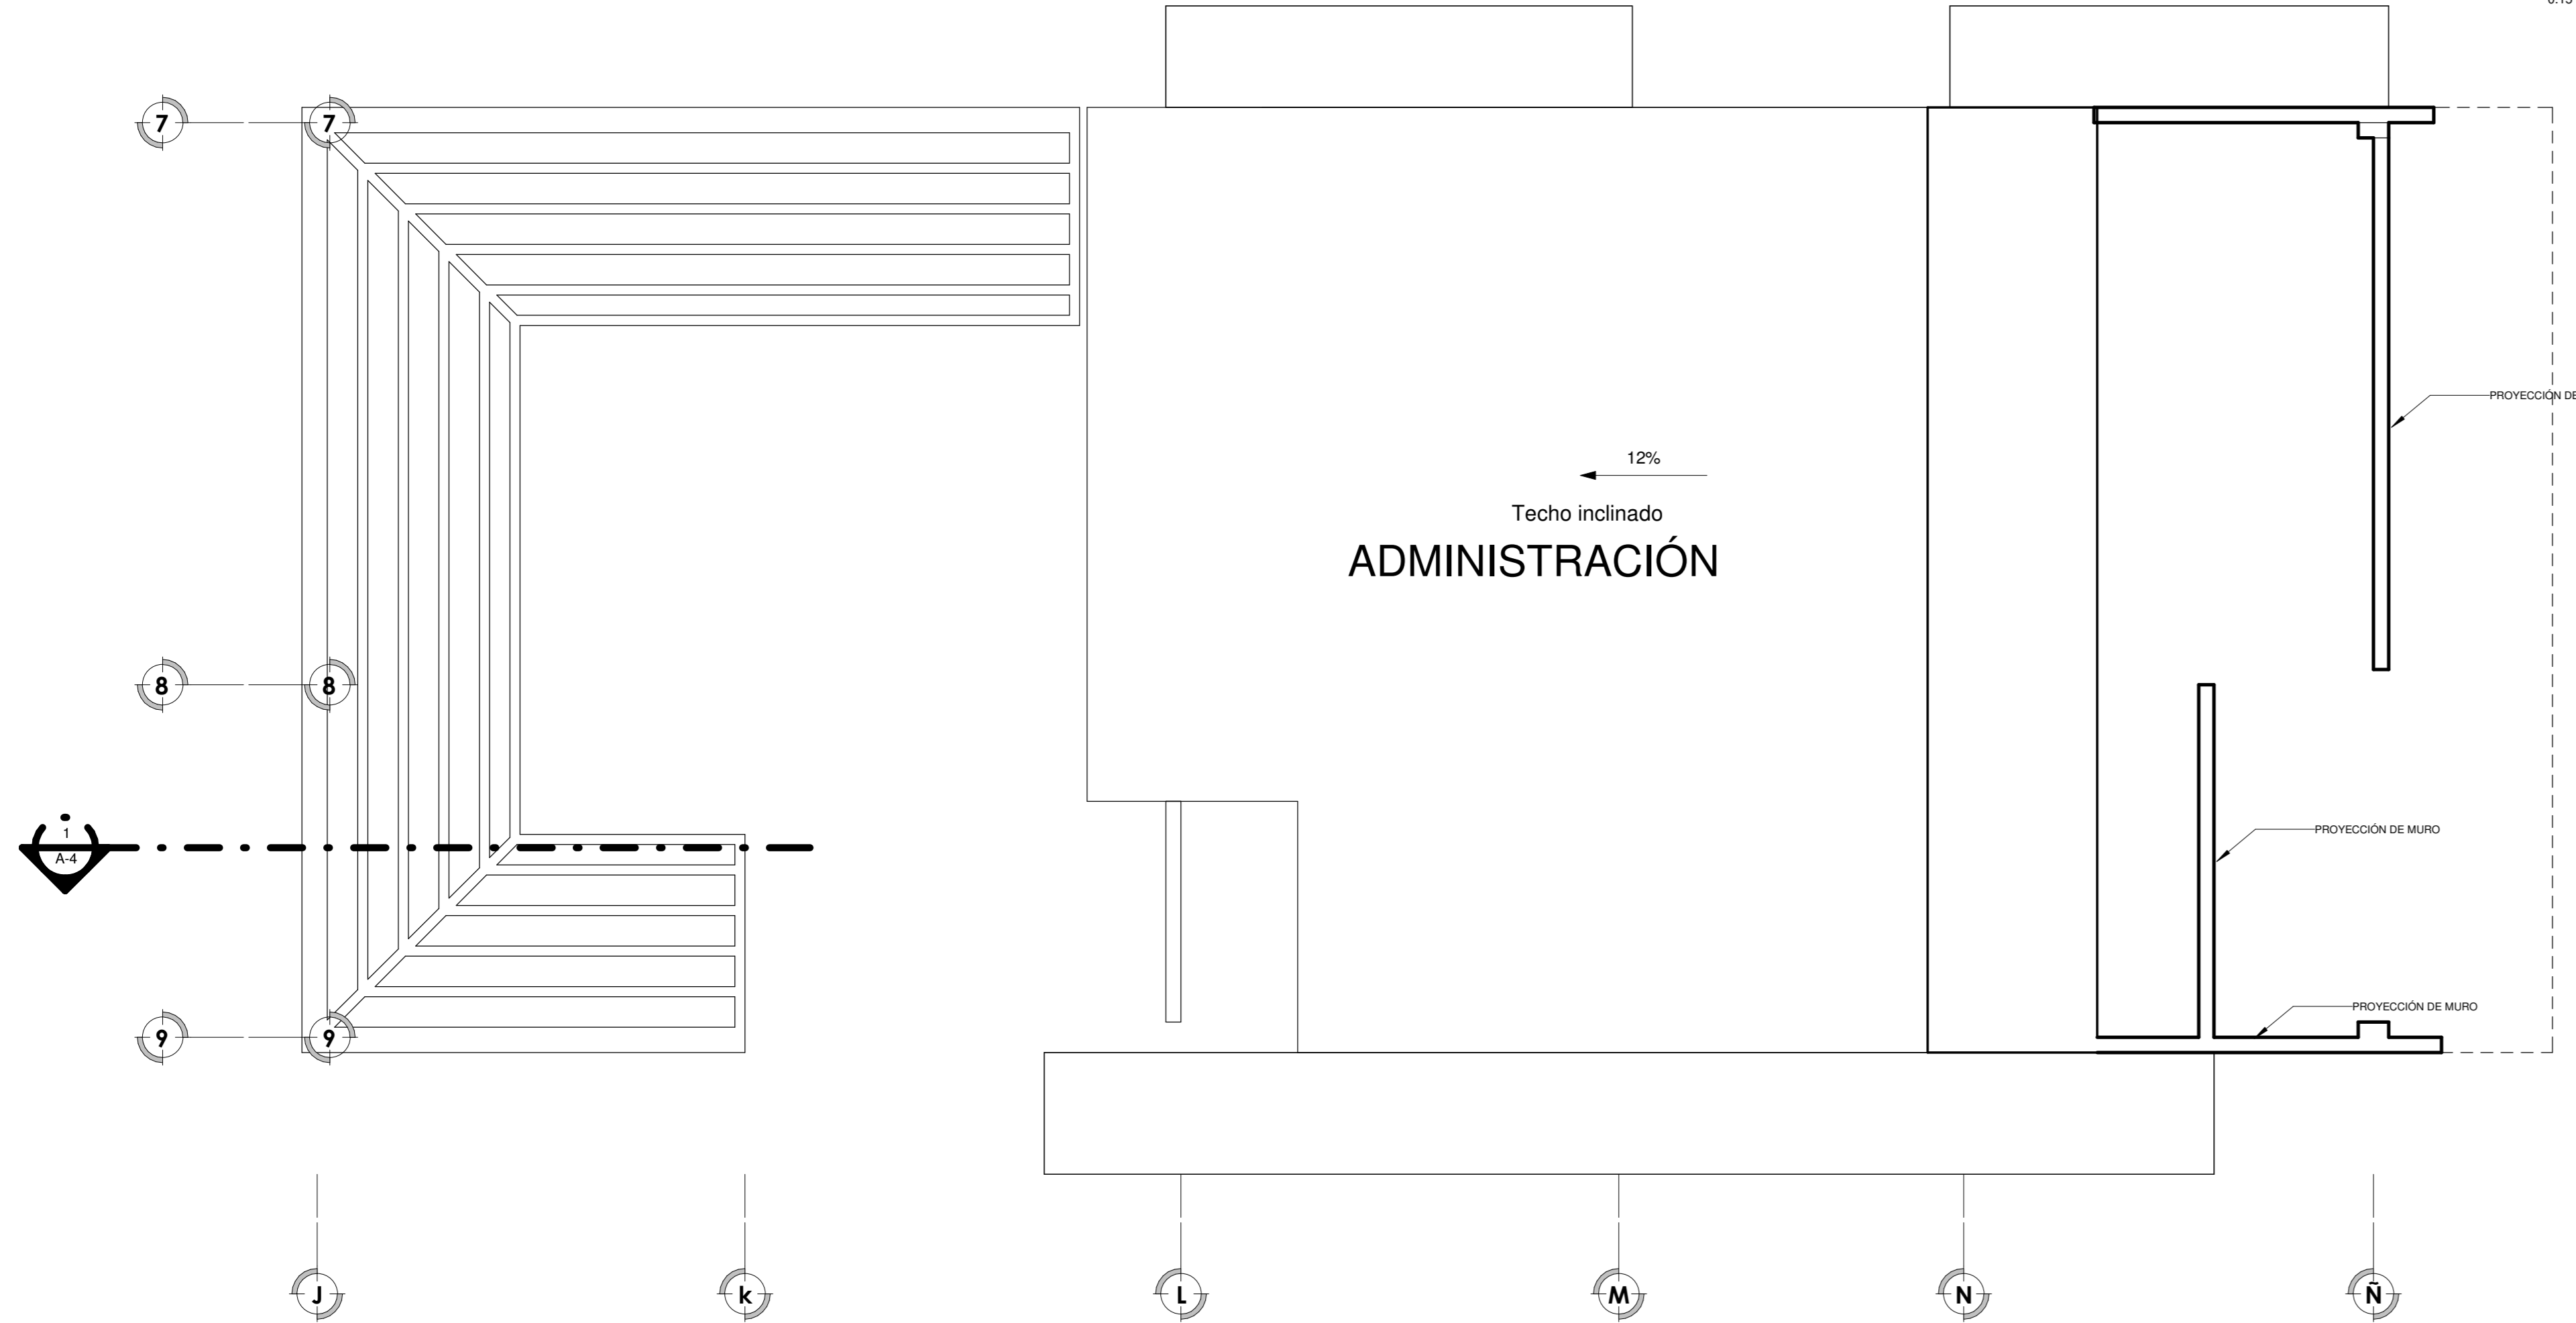

**PROPUESTA:** TERCERA PLANTA  
"Centro de Atención y Refugio Temporal Para las Víctimas de Violencia Familiar" Escala: 1:50

**UNIVERSIDAD PRIVADA DE TACNA**  
FACULTAD DE ARQUITECTURA Y URBANISMO

PROYECTO: CENTRO DE ATENCIÓN INTEGRAL Y REFUGIO TEMPORAL PARA LAS VICTIMAS DE VIOLENCIA FAMILIAR EN LA CIUDAD DE TACNA, 2017

V TALLER TUTORIAL DE TESIS

PLANO: TERCERA PLANTA

ASESOR: ARQ. ROSA ESPERANZA TORRES MIRANDA

TESISTA: BACH. ARQ. HERLY A. FLORES RAMOS

ESCALA: 1:50

FECHA: FEBRERO 2018

Nº DE LÁMINA: **A-3**